District : Dharmapuri


Taluk : Harur

Village : Mottayampatti [53]

Survey No : 14

Area : Hect 03 Ares 66.00

Scale : 1 : 2000

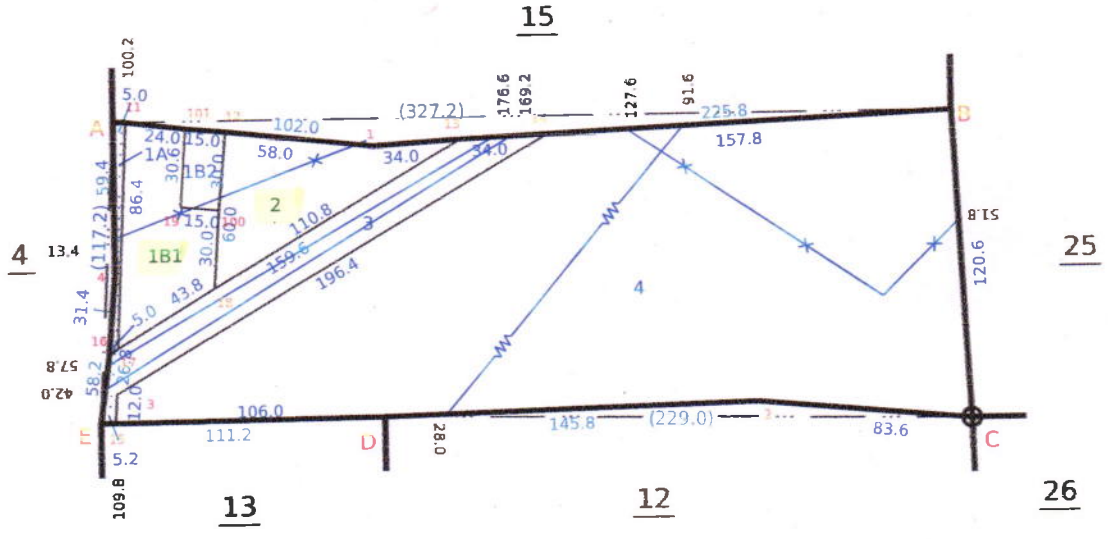

Signed By Tahsildar

Name of approver : HrrTA

Date of Approval : 28-09-2020

Date of Issue: 25-10-2024 10:38:09

260 fv.2

Survey and Settlement Department, Government of TamilNadu

District : Dharmapuri


Taluk : Harur

Village : Mottayampatti [53]

Survey No : 15

Area : Hect 03 Ares 58.00

Scale : 1 : 1000

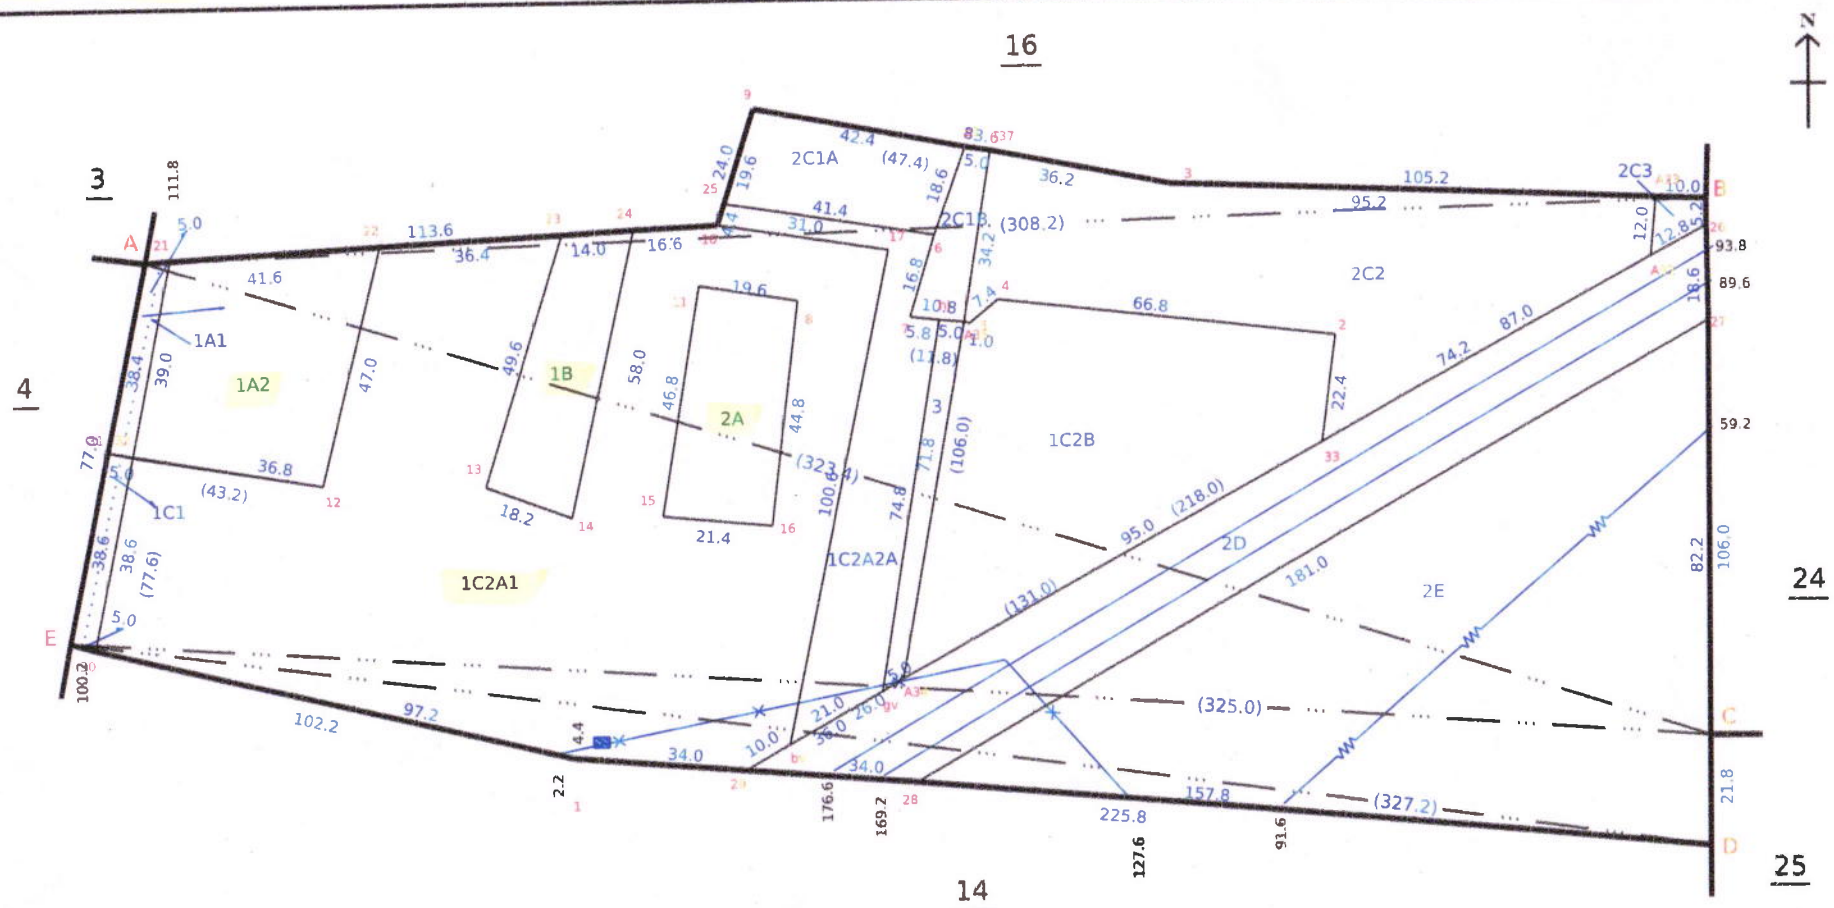

Data Digitally Signed By
PERUMAL ARUMUGAM

Date of Issue: 25-10-2024 10:39:37

Survey and Settlement Department, Government of TamilNadu

260 fv.7

District : Dharmapuri


Taluk : Harur

Village : Mottayampatti [53]

Survey No : 16

Area : Hect 03 Ares 96.00

Scale : 1 : 2000

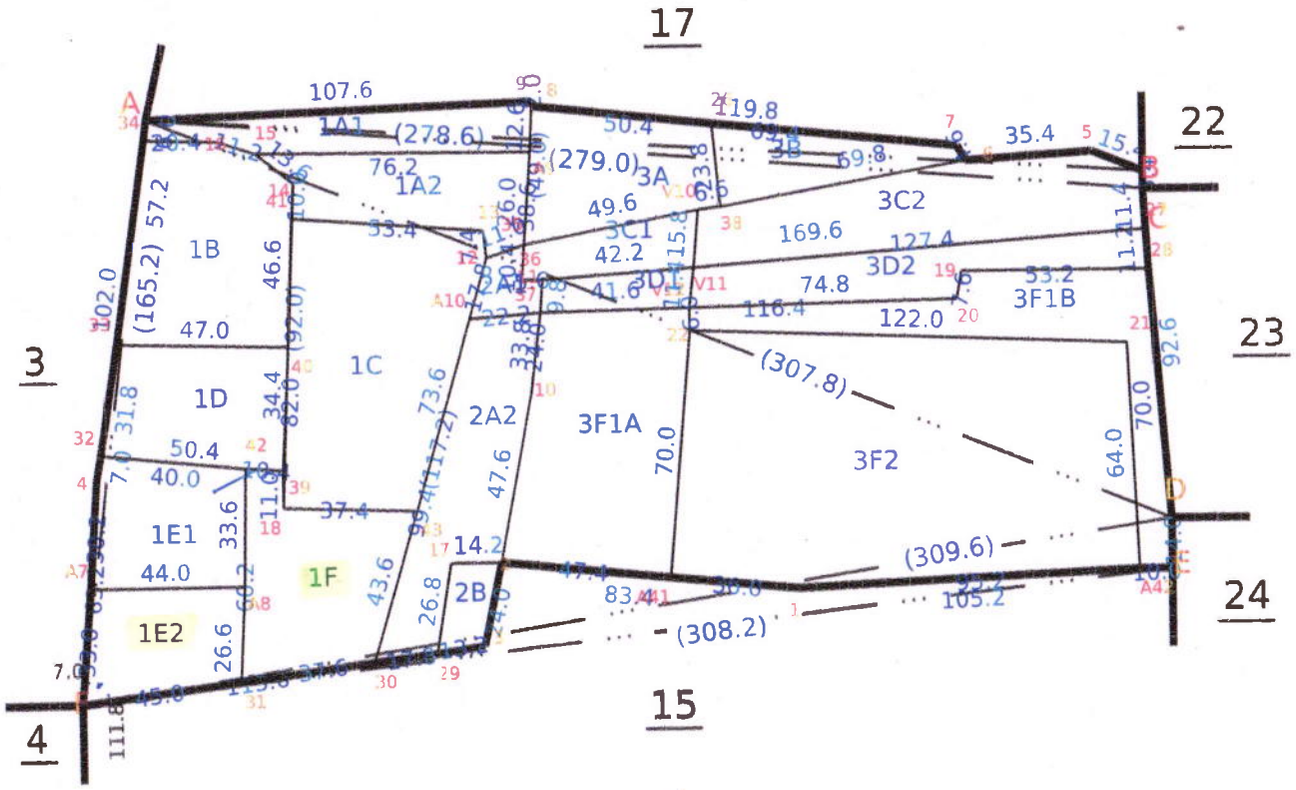


Data Digitally Signed By
PERUMAL ARUMUGAM


Date of Issue: 25-10-2024 10:40:32

260 fv.5

Survey and Settlement Department, Government of TamilNadu

Enlargement :

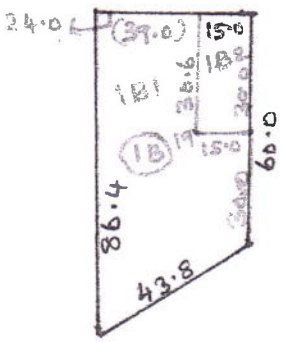

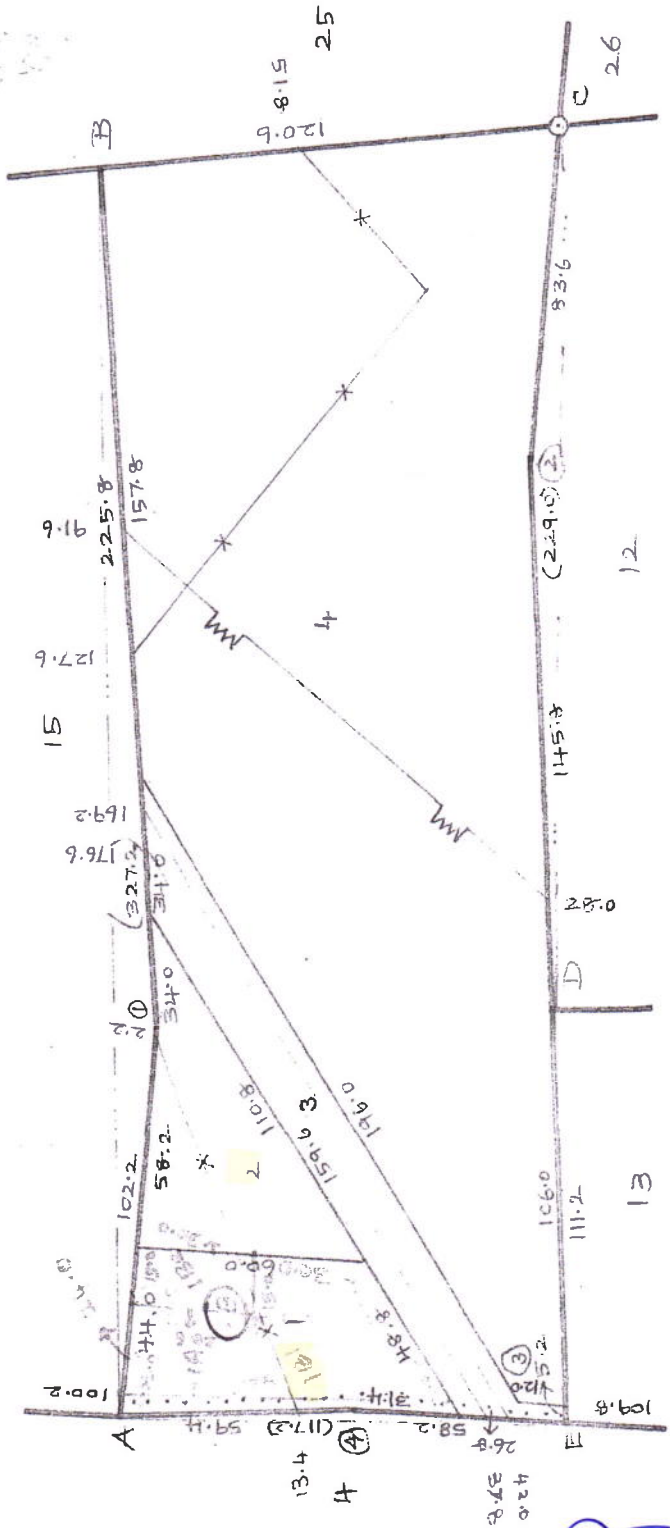

		A		
		117.2		
		85.2	28.0	19
		E		
		A		
		117.2		
		58.2	4.0	4
		11.6	5.4	3
		E		
		C		
		229.0		
TP	35.0	187.4		
2	6.2	145.6		
		D		
		B		
		327.2		
		104.6	115.8	D
		101.6	10.6	1
		A		

M.
சார்பு நீதிபதி அலுவலர்
M.கோட்டப்பட்டி சரகம்
அரூர்-TK, தருமபுரி-D

மாவட்டம். தர்மபுரி

வட்டம். அரூர்


கிராமம் { எண். 180 41
பெயர். மொடையம்பட்டி

புல எண். 15

பரப்பு : ஹெக்டேர் 3, ஏர். 58.5.

New Subdivisions 1A1 1A2 1C1, 1C2
Plotted as per TK 8A/71/1406
திரு. திராகேஸ்வர்
6.2.97
16 SD

Enlargement

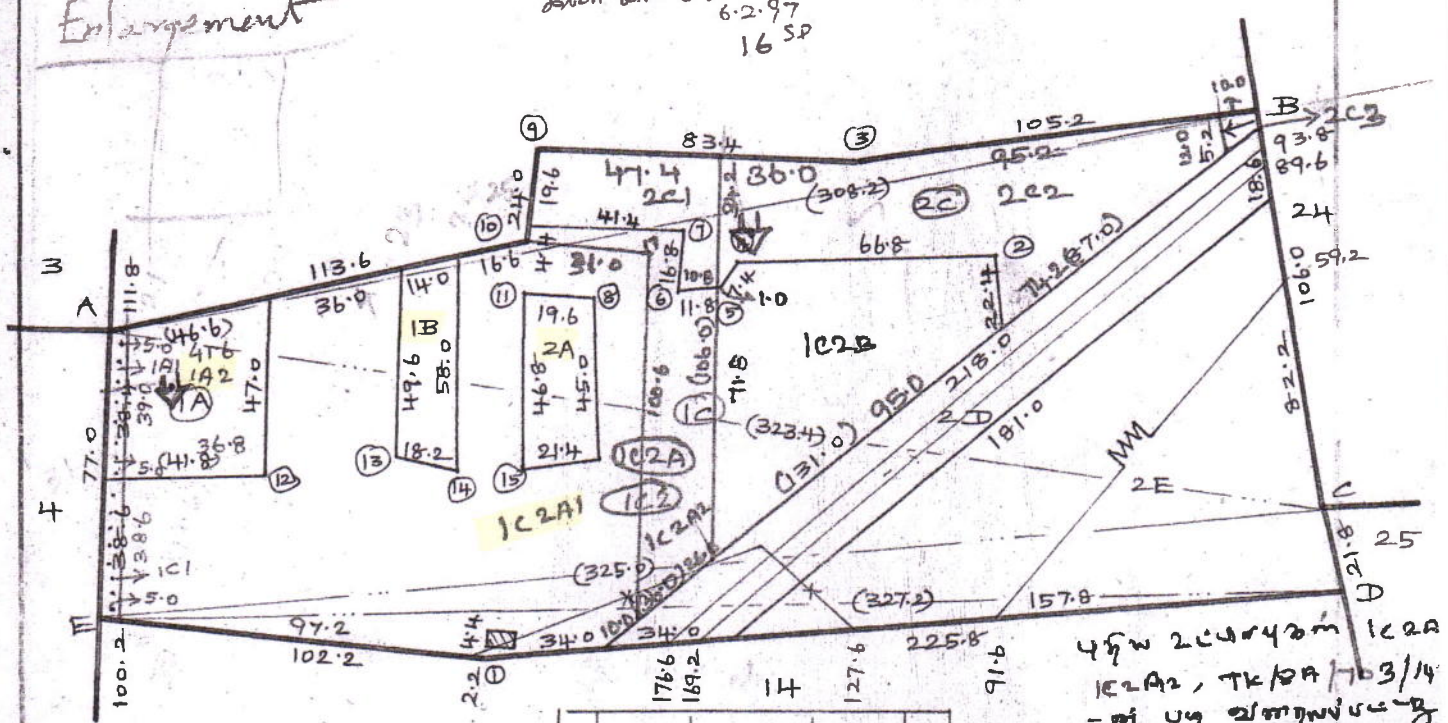

		C							
		323.4					186.6	25.2	9
B	101.0	290.8							
		158.2	32.0	TP	8	13.2	179.4		
					17	2.0	163.2		
		133.8	14.4	16	7	17.2	157.4		
		112.6	19.0	15	6	1.4	152.0		
					B/W	6.2	138.2		
		95.4	24.2	14	5	19.0	145.8		
		77.2	23.4	13	4	14.8	140.0		
		46.4	32.4	12			105.0	7.0	
		A			2	24.2	74.0		
		E					B		
		325.0					D		
		314.0	76.2	A			327.2		
		C			C	21.6	324.2		
		A					111.2	4.2	
A.		308.2					104.0	4.2	H
77.0									
59.4	17.0 B/W	11	9.4	198.8			101.6	10.6	1
E		194.6	2.4	10			E		

புதிய உட்பிரிவுகள் 1C2A
1C2A2, TK/8A/163/14
-ன் படி வரையப்பட்டது

உட்பிரிவு 1C, 2B தனைத்தும்
மற்று 1C என கொடுக்கப்பட்டது.

New sub division 2C1, 2C2, 2C3
1C2A, 1C2B are plotted as per
TK 8A/37/1428 Dt 31.8.18

23/11/19

TK dtd no. 15/2010 dt 22.10.10ன்படி
புதிய உள்பிரிவுகள் உரையாக
23/11/19

1 மி.மீ = 2000 மி.மீ.

18.8.86

உதவி இயக்குநர் / அலுவலர்
M.கோட்டப்பட்டி கிராமம்,
அரூர்-Tk, தருமபுரி-Dt.

அளவைப்படி எண் 23

தாலுகா தர்மபுரி

எண். 180 4/1

கிராமம் { பெயர் மாளாட்டையம்பட்டி


வட்டம் அதர்

புல எண் 16

பரப்பு: ஹெக்டேர் 3 ஏர்.-96.5

New Subdivision 1A1, 1A2, 2A1, 2A2, 1E1, 1E2 Plotted as per TR 8A/236/1430 dt: 28/11/96

17 Newsubdivision Plotted as per 3C1, 3C2, 3F1A, 3F1B, 3D1, 3D2 Plotted as per TK1 8A/956/1430/dt: 29.4.21

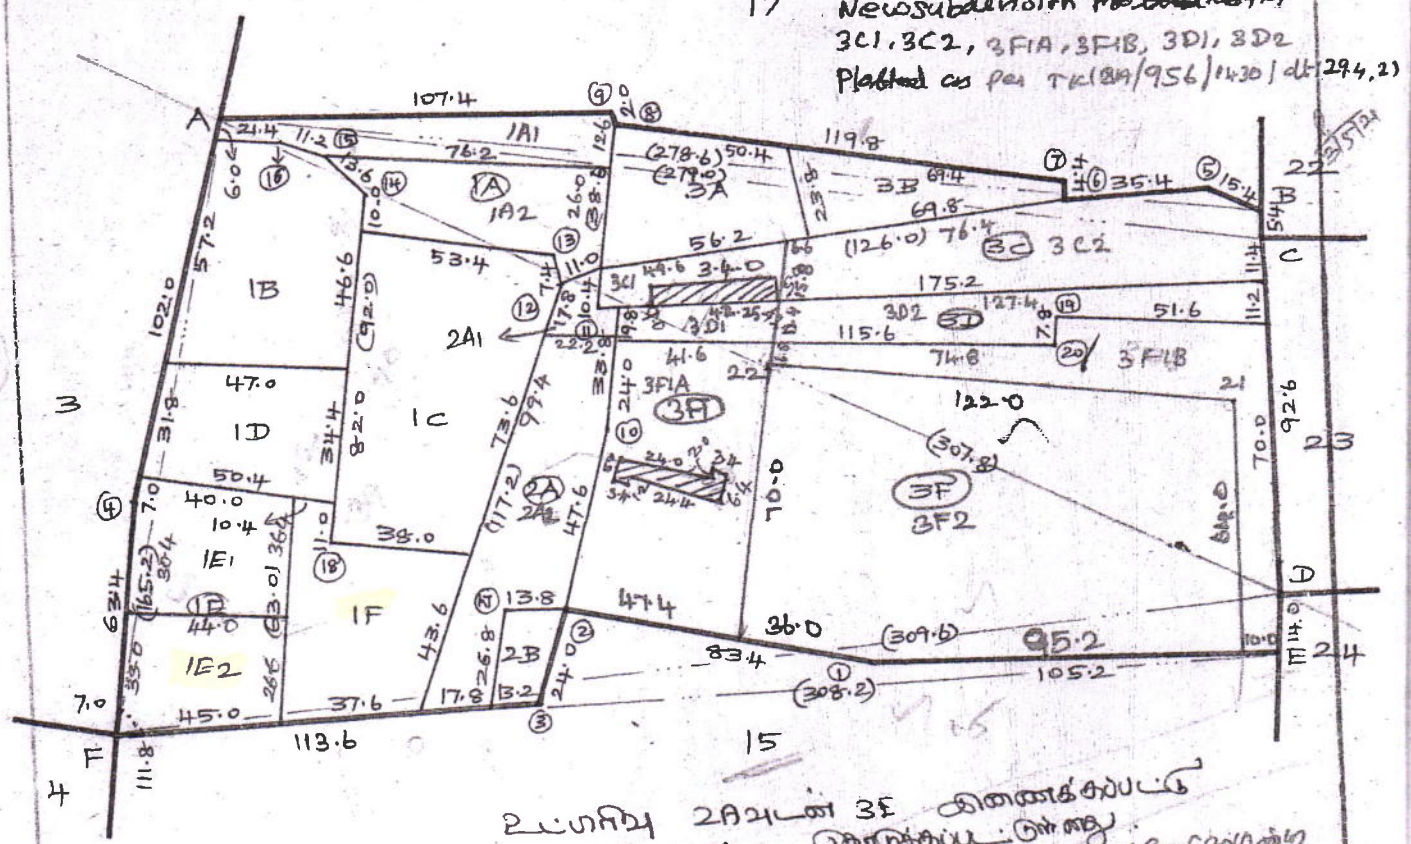

உட்பிரிவு 2A2டன் 3E இணைக்கப்பட்டு 2A என

தொகுக்கப்பட்டுள்ளது

புதியவரைபடம் dt/15/2019ன்படி

உறையது

New sub division 3F1, 3F2 are plotted as per TIC 8A/3711428 dt: 31-8-18

		171.6	10.8	9
		171.4	8.8	8
		52.0	4.2	7
		49.8	0.2	6
		14.8	4.4	5
		B		
		A		
		165.2		
4	3.0	63.2		
		F		
		308.2		
		194.6	2.4	3
		186.6	25.2	2
		105.0	7.0	1
		E		

		A		
		307.8		
	38.0	173.0		
		287.6	1.6	16
	43.0	173.0		
	42.2	276.4	2.4	15
	41.0	169.0		
14	1.6	263.4		
	33.0	150.0		
		209.0	5.4	13
	30.0	150.0		
12	1.8	205.6		
	30.2	146.0		
11	4.0	193.6		
	37.2	145.2		
10	32.6	180.0		
		180.0	11.0	
		41.6	82.6	C
		150.0	20.0	
		D		
		A		
		278.6		

		A		
		279.0		
20	34.6	50.0		
19	27.0	49.4		
		0.4	5.4	B
		C		
		F		
		309.6		
		245.2	44.8	18
		201.2	22.0	17
E	13.8	1.8		
		D		

அளவு 1செ.மீ = 20 மீ.

தயாரித்தல்

சரிபார்த்தல்

18.8.96 அன்று

நிலஅளவர்

கிராம நிர்வாக அலுவலர்

M.வேட்டப்பட்டி கிராமம்,

அரூர்-Tk, தருமபுரி-Dt

தமிழ்நாடு அரசு

வருவாய்த் துறை

நில உரிமை விபரங்கள் : இ. எண் 10(1) பிரிவு

மாவட்டம் : தர்மபுரி

வட்டம் : அரூர்

வருவாய் கிராமம் : 053 மொட்டையம்பட்டி

பட்டா எண் : 301

உரிமையாளர்கள் பெயர்

1. தங்கவேல் மகன் கோவிந்தன்

2. கண்ணன் மகன் சேட்டு

புல எண்	உட்பிரிவு	புன்செய்		நன்செய்		மற்றவை		குறிப்புரைகள்
		பரப்பு	தீர்வை	பரப்பு	தீர்வை	பரப்பு	தீர்வை	
		ஹெக் - ஏர்	ரூ - பை	ஹெக் - ஏர்	ரூ - பை	ஹெக் - ஏர்	ரூ - பை	
14	1B1	0 - 21.00	0.30	--	--	--	--	2024/0103/05/283469--2020/05/02/000017SD -------- 23-10-2024
14	2	0 - 26.00	0.32	--	--	--	--	2024/0103/05/283469-- -------- 23-10-2024
15	1A2	0 - 17.00	0.21	--	--	--	--	2024/0103/05/283469-- -------- 23-10-2024
15	1B	0 - 9.00	0.11	--	--	--	--	2024/0103/05/283469-- -------- 23-10-2024
15	1C2A1	0 - 98.00	1.25	--	--	--	--	2024/0103/05/283469--2020/05/02/000017SD -------- 23-10-2024
15	2A	0 - 9.50	0.12	--	--	--	--	2024/0103/05/283469-- -------- 23-10-2024
16	1E2	0 - 12.50	0.15	--	--	--	--	2024/0103/05/283469--8a236/1420 -------- 23-10-2024
16	1F	0 - 19.00	0.24	--	--	--	--	2024/0103/05/283469-- -------- 23-10-2024
		2 - 12.00	2.70					

குறிப்பு :

1. மேற்கண்ட தகவல் / சான்றிதழ் நகல் விவரங்கள் மின் பதிவேட்டிலிருந்து பெறப்பட்டவை. இவற்றை தாங்கள் **https://eservices.tn.gov.in** என்ற இணைய தளத்தில் **05/02/053/00301/40334** என்ற குறிப்பு எண்ணை உள்ளீடு செய்து உறுதி செய்துகொள்ளவும்.
2. இத் தகவல்கள் 25-10-2024 அன்று 10:39:57 AM நேரத்தில் அச்சடிக்கப்பட்டது.
3. கைப்பேசி கேமராவின்2D barcode படிப்பான் மூலம் படித்து 3G/GPRS வழி இணையதளத்தில் சரிபார்க்கவும்

அ-பதிவேடு விவரங்கள் - ஊரகம்

மாவட்டம் : தர்மபுரி

வட்டம் : அரூர்

கிராமம் : 053 மொட்டையம்பட்டி

1. புல எண்	**14**	9. மண் வயனமும் ரகமும்	**8 - 2**
2. உட்பிரிவு எண்	**1B1**	10. மண் தரம்	**10**
3. பழைய புல உட்பிரிவு எண்	**14-1B**	11. தீர்வை (ரூ - ஹெ)	**1.24**
4. பகுதி	**P**	12. பரப்பு (ஹெக்டேர் - ஏர்)	**0 - 21.00**
5. அரசு / ரயத்துவாரி	**ரயத்துவாரி**	13. மொத்த தீர்வை (ரூ - பை)	**0.30**
6. நிலத்தின் வகை	**புஞ்சை**	14. பட்டா எண்	**301**
7. பாசன ஆதாரம்	**-**	15. குறிப்பு	**-**
8. இரு போகமா	**-**	16. பெயர்	**1.கோவிந்தன் 2.சேட்டு**

குறிப்பு:

1. மேற்கண்ட தகவல் / சான்றிதழ் நகல் விவரங்கள் மின் பதிவேட்டிலிருந்து பெறப்பட்டவை. இவற்றை தாங்கள் **https://eservices.tn.gov.in** என்ற இணைய தளத்தில் **05/02/053/14/1B1/20334** என்ற குறிப்பு எண்ணை உள்ளீடு செய்து உறுதி செய்துகொள்ளவும்.

அ-பதிவேடு விவரங்கள் - ஊரகம்

மாவட்டம் : தர்மபுரி

வட்டம் : அரூர்

கிராமம் : 053 மொட்டையம்பட்டி

1. புல எண்	**14**	9. மண் வயனமும் ரகமும்	**8 - 2**
2. உட்பிரிவு எண்	**2**	10. மண் தரம்	**10**
3. பழைய புல உட்பிரிவு எண்	**14**	11. தீர்வை (ரூ - ஹெ)	**1.24**
4. பகுதி	**P**	12. பரப்பு (ஹெக்டேர் - ஏர்)	**0 - 26.00**
5. அரசு / ரயத்துவாரி	**ரயத்துவாரி**	13. மொத்த தீர்வை (ரூ - பை)	**0.32**
6. நிலத்தின் வகை	**புஞ்சை**	14. பட்டா எண்	**301**
7. பாசன ஆதாரம்	-	15. குறிப்பு	-
8. இரு போகமா	-	16. பெயர்	**1.கோவிந்தன் 2.சேட்டு**

குறிப்பு:

1. மேற்கண்ட தகவல் / சான்றிதழ் நகல் விவரங்கள் மின் பதிவேட்டிலிருந்து பெறப்பட்டவை. இவற்றை தாங்கள் **https://eservices.tn.gov.in** என்ற இணைய தளத்தில் **05/02/053/14/2/20334** என்ற குறிப்பு எண்ணை உள்ளீடு செய்து உறுதி செய்துகொள்ளவும்.

அ-பதிவேடு விவரங்கள் - ஊரகம்

மாவட்டம் : தர்மபுரி

வட்டம் : அரூர்

கிராமம் : 053 மொட்டையம்பட்டி

1. புல எண்	**15**	9. மண் வயனமும் ரகமும்	**8 - 2**
2. உட்பிரிவு எண்	**1A2**	10. மண் தரம்	**10**
3. பழைய புல உட்பிரிவு எண்	**-1A**	11. தீர்வை (ரூ - ஹெ)	**1.24**
4. பகுதி	**P**	12. பரப்பு (ஹெக்டேர் - ஏர்)	**0 - 17.00**
5. அரசு / ரயத்துவாரி	**ரயத்துவாரி**	13. மொத்த தீர்வை (ரூ - பை)	**0.21**
6. நிலத்தின் வகை	**புஞ்சை**	14. பட்டா எண்	**301**
7. பாசன ஆதாரம்	**-**	15. குறிப்பு	**-**
8. இரு போகமா	**-**	16. பெயர்	**1.கோவிந்தன் 2.சேட்டு**

குறிப்பு:

1. மேற்கண்ட தகவல் / சான்றிதழ் நகல் விவரங்கள் மின் பதிவேட்டிலிருந்து பெறப்பட்டவை. இவற்றை தாங்கள் **https://eservices.tn.gov.in** என்ற இணைய தளத்தில் **05/02/053/15/1A2/20334** என்ற குறிப்பு எண்ணை உள்ளீடு செய்து உறுதி செய்துகொள்ளவும்.

அ-பதிவேடு விவரங்கள் - ஊரகம்

மாவட்டம் : தர்மபுரி

வட்டம் : அரூர்

கிராமம் : 053 மொட்டையம்பட்டி

1. புல எண்	**15**	9. மண் வயனமும் ரகமும்	**8 - 2**
2. உட்பிரிவு எண்	**1B**	10. மண் தரம்	**10**
3. பழைய புல உட்பிரிவு எண்	**-1**	11. தீர்வை (ரூ - ஹெ)	**1.24**
4. பகுதி	**P**	12. பரப்பு (ஹெக்டேர் - ஏர்)	**0 - 9.00**
5. அரசு / ரயத்துவாரி	**ரயத்துவாரி**	13. மொத்த தீர்வை (ரூ - பை)	**0.11**
6. நிலத்தின் வகை	**புஞ்சை**	14. பட்டா எண்	**301**
7. பாசன ஆதாரம்	-	15. குறிப்பு	-
8. இரு போகமா	-	16. பெயர்	**1.கோவிந்தன் 2.சேட்டு**

குறிப்பு:

1. மேற்கண்ட தகவல் / சான்றிதழ் நகல் விவரங்கள் மின் பதிவேட்டிலிருந்து பெறப்பட்டவை. இவற்றை தாங்கள் **https://eservices.tn.gov.in** என்ற இணைய தளத்தில் **05/02/053/15/1B/20334** என்ற குறிப்பு எண்ணை உள்ளீடு செய்து உறுதி செய்துகொள்ளவும்.

அ-பதிவேடு விவரங்கள் - ஊரகம்

மாவட்டம் : தர்மபுரி

வட்டம் : அரூர்

கிராமம் : 053 மொட்டையம்பட்டி

1. புல எண்	**15**	9. மண் வயனமும் ரகமும்	**8 - 2**
2. உட்பிரிவு எண்	**1C2A1**	10. மண் தரம்	**10**
3. பழைய புல உட்பிரிவு எண்	**15-1C2A**	11. தீர்வை (ரூ - ஹெ)	**1.24**
4. பகுதி	**P**	12. பரப்பு (ஹெக்டேர் - ஏர்)	**0 - 98.00**
5. அரசு / ரயத்துவாரி	**ரயத்துவாரி**	13. மொத்த தீர்வை (ரூ - பை)	**1.25**
6. நிலத்தின் வகை	**புஞ்சை**	14. பட்டா எண்	**301**
7. பாசன ஆதாரம்	**-**	15. குறிப்பு	**-**
8. இரு போகமா	**-**	16. பெயர்	**1.கோவிந்தன் 2.சேட்டு**

குறிப்பு:

1. மேற்கண்ட தகவல் / சான்றிதழ் நகல் விவரங்கள் மின் பதிவேட்டிலிருந்து பெறப்பட்டவை. இவற்றை தாங்கள் **https://eservices.tn.gov.in** என்ற இணைய தளத்தில் **05/02/053/15/1C2A1/20334** என்ற குறிப்பு எண்ணை உள்ளீடு செய்து உறுதி செய்துகொள்ளவும்.

அ-பதிவேடு விவரங்கள் - ஊரகம்

மாவட்டம் : தர்மபுரி

வட்டம் : அரூர்

கிராமம் : 053 மொட்டையம்பட்டி

1. புல எண்	**15**	9. மண் வயனமும் ரகமும்	**8 - 2**
2. உட்பிரிவு எண்	**2A**	10. மண் தரம்	**10**
3. பழைய புல உட்பிரிவு எண்	**-2**	11. தீர்வை (ரூ - ஹெ)	**1.24**
4. பகுதி	**P**	12. பரப்பு (ஹெக்டேர் - ஏர்)	**0 - 9.50**
5. அரசு / ரயத்துவாரி	**ரயத்துவாரி**	13. மொத்த தீர்வை (ரூ - பை)	**0.12**
6. நிலத்தின் வகை	**புஞ்சை**	14. பட்டா எண்	**301**
7. பாசன ஆதாரம்	**-**	15. குறிப்பு	**-**
8. இரு போகமா	**-**	16. பெயர்	**1.கோவிந்தன் 2.சேட்டு**

குறிப்பு:

1. மேற்கண்ட தகவல் / சான்றிதழ் நகல் விவரங்கள் மின் பதிவேட்டிலிருந்து பெறப்பட்டவை. இவற்றை தாங்கள் **https://eservices.tn.gov.in** என்ற இணைய தளத்தில் **05/02/053/15/2A/20334** என்ற குறிப்பு எண்ணை உள்ளீடு செய்து உறுதி செய்துகொள்ளவும்.

அ-பதிவேடு விவரங்கள் - ஊரகம்

மாவட்டம் : தர்மபுரி

வட்டம் : அரூர்

கிராமம் : 053 மொட்டையம்பட்டி

1. புல எண்	**16**	9. மண் வயனமும் ரகமும்	**8 - 2**
2. உட்பிரிவு எண்	**1E2**	10. மண் தரம்	**10**
3. பழைய புல உட்பிரிவு எண்	**-1**	11. தீர்வை (ரூ - ஹெ)	**1.24**
4. பகுதி	**P**	12. பரப்பு (ஹெக்டேர் - ஏர்)	**0 - 12.50**
5. அரசு / ரயத்துவாரி	**ரயத்துவாரி**	13. மொத்த தீர்வை (ரூ - பை)	**0.15**
6. நிலத்தின் வகை	**புஞ்சை**	14. பட்டா எண்	**301**
7. பாசன ஆதாரம்	-	15. குறிப்பு	-
8. இரு போகமா	-	16. பெயர்	**1.கோவிந்தன் 2.சேட்டு**

குறிப்பு:

1. மேற்கண்ட தகவல் / சான்றிதழ் நகல் விவரங்கள் மின் பதிவேட்டிலிருந்து பெறப்பட்டவை. இவற்றை தாங்கள் **https://eservices.tn.gov.in** என்ற இணைய தளத்தில் **05/02/053/16/1E2/20334** என்ற குறிப்பு எண்ணை உள்ளீடு செய்து உறுதி செய்துகொள்ளவும்.

அ-பதிவேடு விவரங்கள் - ஊரகம்

மாவட்டம் : தர்மபுரி

வட்டம் : அரூர்

கிராமம் : 053 மொட்டையம்பட்டி

1. புல எண்	**16**	9. மண் வயனமும் ரகமும்	**8 - 2**
2. உட்பிரிவு எண்	**1F**	10. மண் தரம்	**10**
3. பழைய புல உட்பிரிவு எண்	**-1**	11. தீர்வை (ரூ - ஹெ)	**1.24**
4. பகுதி	**P**	12. பரப்பு (ஹெக்டேர் - ஏர்)	**0 - 19.00**
5. அரசு / ரயத்துவாரி	**ரயத்துவாரி**	13. மொத்த தீர்வை (ரூ - பை)	**0.24**
6. நிலத்தின் வகை	**புஞ்சை**	14. பட்டா எண்	**301**
7. பாசன ஆதாரம்	-	15. குறிப்பு	-
8. இரு போகமா	-	16. பெயர்	**1.கோவிந்தன் 2.சேட்டு**

குறிப்பு:

1. மேற்கண்ட தகவல் / சான்றிதழ் நகல் விவரங்கள் மின் பதிவேட்டிலிருந்து பெறப்பட்டவை. இவற்றை தாங்கள் **https://eservices.tn.gov.in** என்ற இணைய தளத்தில் **05/02/053/16/1F/20334** என்ற குறிப்பு எண்ணை உள்ளீடு செய்து உறுதி செய்துகொள்ளவும்.

1	2	3	4	5	6	7	8	9	10	11
							சு. பை	ஹெ. ஏர்	சு.பை.	
10	(2)	10-2	ர	பு	...	8-2	9	1 53	3 84.5	5 89	46 மு. துரைசாமி
									3 89,5	5 95	
11	-1	11-1	ர	பு	...	8-2	10	1 24	1 34.0	1 66	46 மு. துரைசாமி
	-2	-2	ர	பு	...	8-2	9	1 53	1 86.0	2 84	46 மு. துரைசாமி
									3 20.0	4 50	
12		-12	ர	பு	...	8-2	10	1 24	3 36 0	4 15	46 மு. துரைசாமி
13	-1A	13-1பா	ர	பு	...	8-2	9	1 53	0 03.0	0 06	101 சி. ஆதிமூலம் (1) சி. சின்னராஜி (2) சி. அழகேசன் (3)
	-1B	-1பா	ர	பு	...	8-2	9	1 53	0 67 0	1 02	2 சி. ஆதிமூலம்
	-1C	-1பா	ர	பு	...	8-2	9	1 53	0 64.0	0 98	36 சி. சின்னராஜி
	-1D	-1பா	ர	பு	...	8-2	9	1 53	0 87.0	1 33	1 சி. அழகேசன்
	-2	-2	ர	பு	...	8-2	9	1 53	1 18 0	1 81	46 மு. துரைசாமி
									3 39.0	5 20	
14	(1)	14-பா	ர	பு	..	8-2	10	1 24	0 30,0	0 37	85 சி. ஜெயகண்ணு
	-2	-பா	ர	பு	...	8-2	10	1 24	0 26.0	0 32	25 ந. கோவிந்தநாயுடு
	-3	-பா	ர	பு	...	8-2	10	1 24	0 29.0	0 36	102 சி ஜெயகண்ணு (1) ந. கோவிந்த நாயுடு (2). மு. துரைசாமி (3)
	-4	-பா	ர	பு	...	8-2	10	1 24	2 81.0	3 48	46 மு. துரைசாமி
									3 66.0	4 53	

கிராம நிர்வாக அலுவலர்
மேட்டுப்பட்டி கிராமம்
அஞ்-Tk, மதுரை மாவட்டம்

1	2	3	4	5	6	7	8	9	10	11	12
							ரூ. பை	வெர், ஏர்	ரூ. பை		
15	(1A) 15-1பா	ர	ப	...	8-2	10	1 24	0 19.0	0 23	60 ப. ராஜி	
	-1B -1பா	ர	ப	...	8-2	10	1 14	0 09.0	0 11	60 ப. ராஜி	
	(1C) -1பா -2B	ர	ப	...	8-2	10	1 24	1 50.5	1 87	25 ந. கோவிந்தநாயகி	
	-2A -2பா	ர	ப	...	8-2	10	1 24	0 09.5	0 12	60 ப. ராஜி	
	(2C) -2பா	ர	ப	...	8-2	10	1 24	0 50.5	0 63	60 ப. ராஜி	
	-2D -2பா	ர	ப	...	8-2	10	1 24	0 38.0	0 47	90 ப. ராஜி (1) ந. கோவிந்த நாயகி (2)	
	-2E -2பா	ர	ப	...	8-2	10	1 24	0 82.0	1 01	90 ப. ராஜி (1) ந. கோவிந்த நாயகி (2)	
								3 58.5	4 44		
16	(1A) 16-1பா	ர	ப	...	8-2	10	1 24	0 27.0	0 33	105 செ. மாணிக்கம் மற்றும் 3 பேர் *	
	-1B -1பா	ர	ப	..	8-2	10	1 24	0 24 0	0 30	76 செ. மாணிக்கம்	
	-1C -1பா	ர	ப	..	8-2	10	1 24	0 38 5	0 47	11 செ, கன்னு கவுண்டர்	
	-1D -1பா	ர	ப	...	8-2	10	1 24	0 16 0	0 20	67 செ. வரதராஜி	
	(1E) -1பா	ர	ப	...	8-2	10	1 24	0 27 0	0 33	18 செ. கன்னு கவுண்டர்	
	-1F -1பா	ர	ப	...	8-2	10	1 24	0 19.0	0 24	57 செ. ராஜி	
	(2A) -2பா -3E	ர	ப	...	8-2	10	1 24	0 23.5	0 29	91 ந. கோவிந்தநாயகி (1) செ. ராஜி (2)	

* விவரப் பட்டியலைப் பார்க்கவும்

M.கோட்டாட்சியர்
அரூர்-Tk, தருமபுரி-Dt