



Your trusted partner for buying, selling, and managing property,  
ensuring hassle-free service with 100% transparency.

3/350/2 Mettukuppam,  
OMR Thoraipakkam,  
Chennai, India

[hello@verified.realestate](mailto:hello@verified.realestate)

+91 9996 12 9996

Official Property Record

Digitally Verified Record - Powered by Verified  RealEstate™



District : Krishnagiri

Taluk : Krishnagiri


Village : Kallugurikki [68]



Survey No : 201B

Area : Hect 00 Ares 81.00

Scale : 1 : 1000

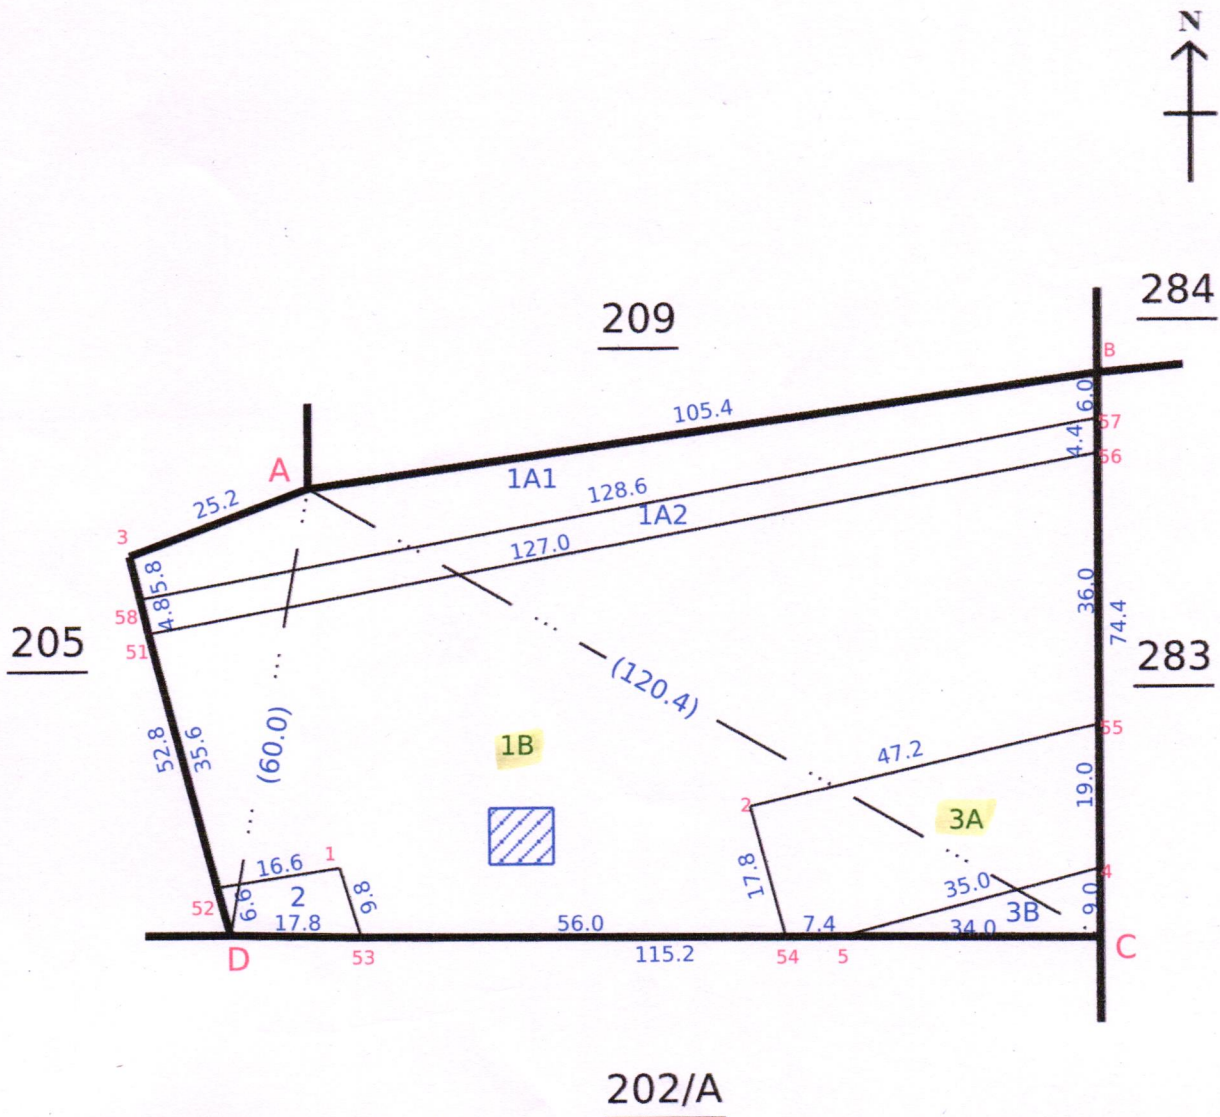

Date of Issue: 02-08-2024 15:26:11

Signed By Tahsildar

Name of approver : kgj\_v

Date of Approval : 23-11-2023



District : Krishnagiri

Taluk : Krishnagiri


Village : Kallugurikki [68]



Survey No : 202A

Area : Hect 01 Ares 50.00

Scale : 1 : 500

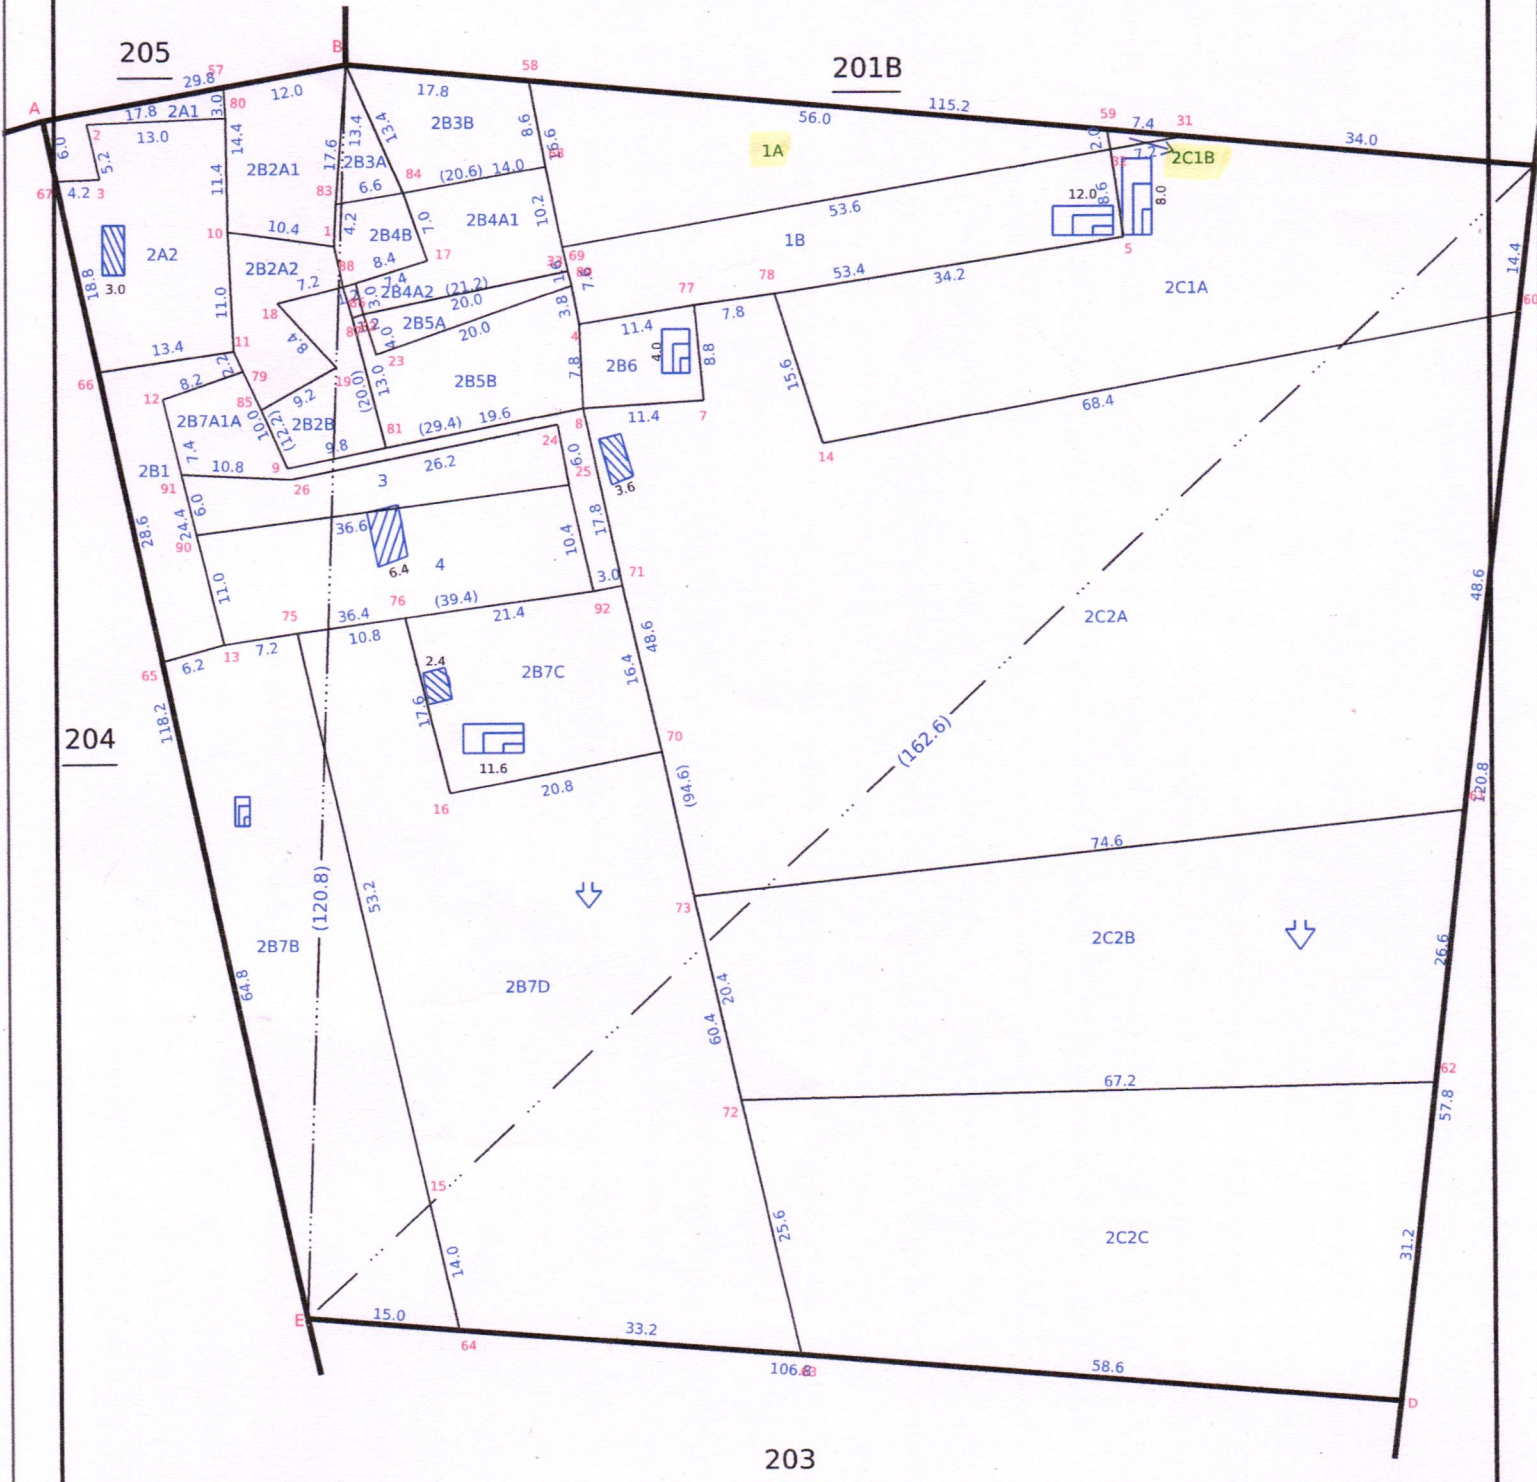

Date of Issue: 02-08-2024 15:29:31

Survey and Settlement Department, Government of TamilNadu

Signed By Tahsildar

Name of approver : kgj\_v

Date of Approval : 21-11-2023




270 fv.5

0 - 31 0




New sub divisions 1A, 1B  
Poltek as per TH 84/91/1411  
P. Malaniche

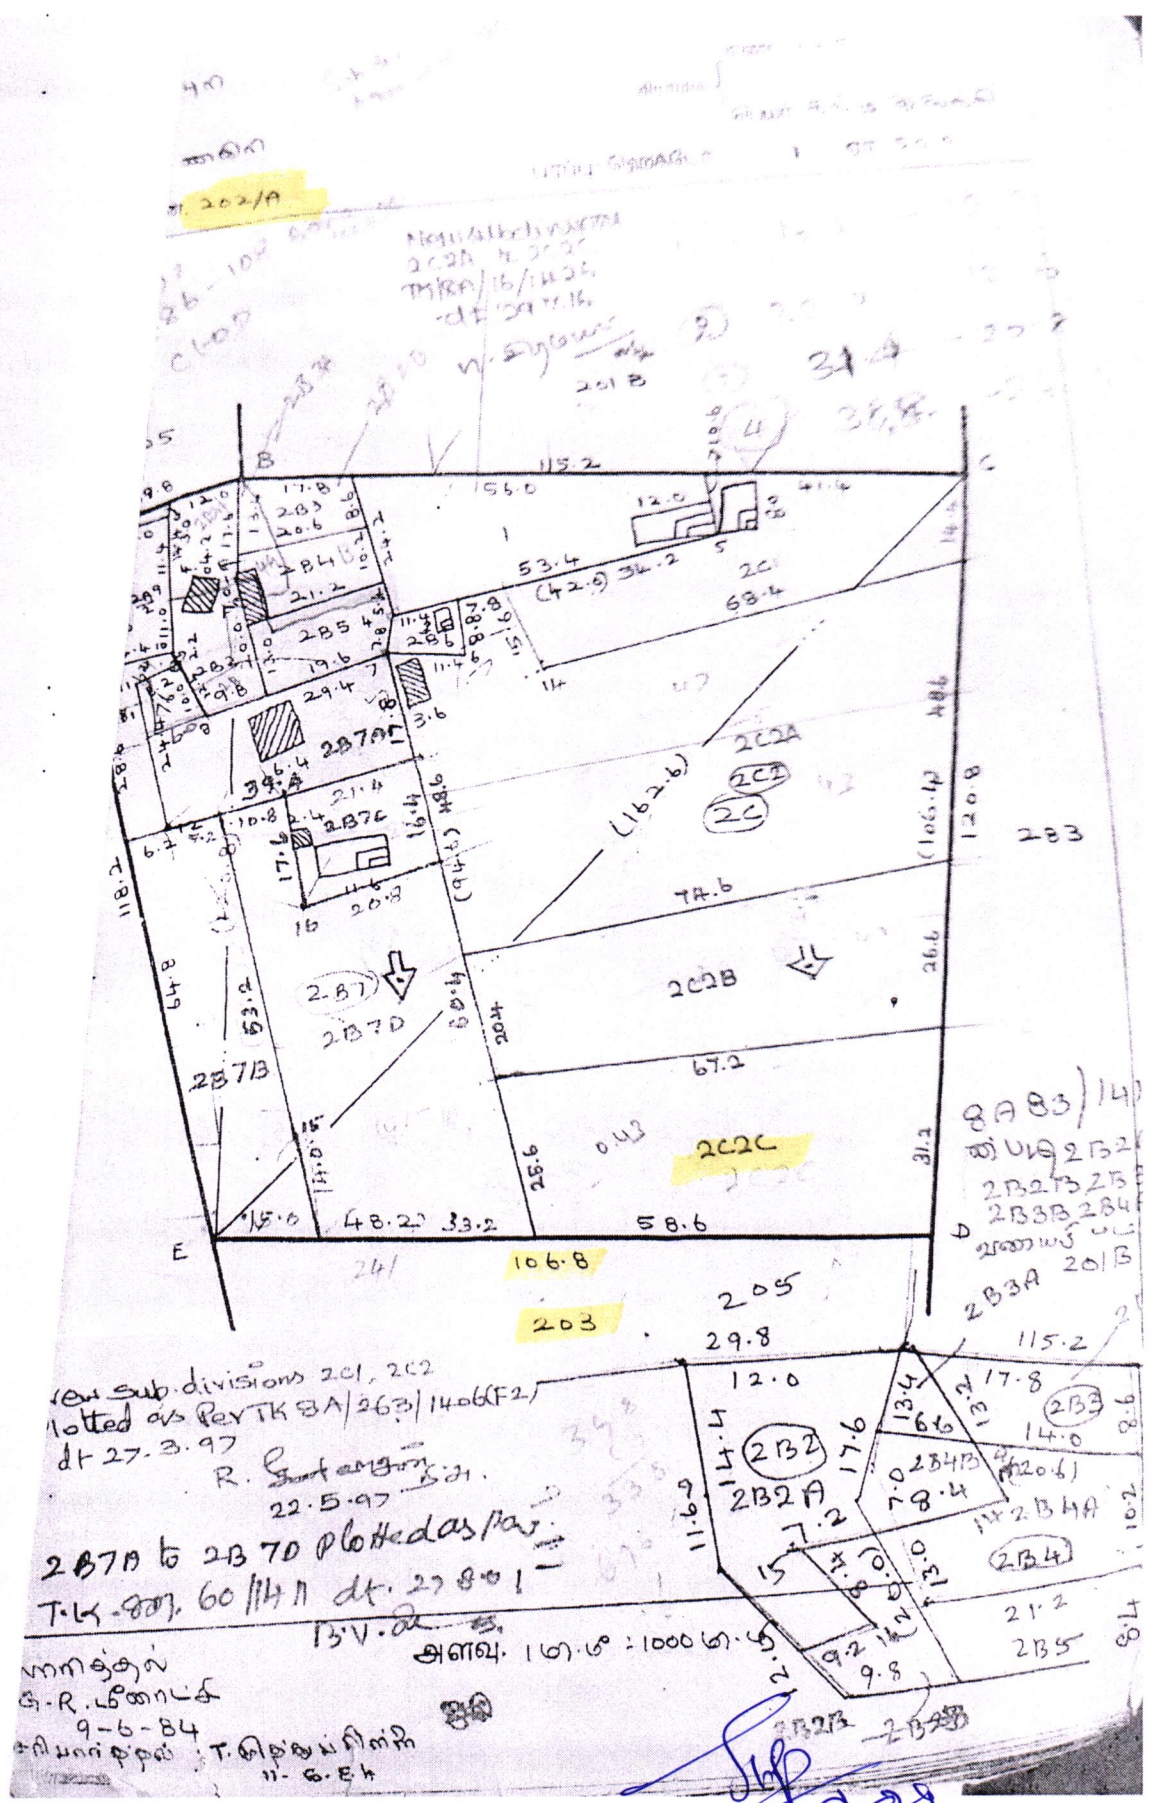

new sub-divisions 201, 202  
 allotted as Per TK 8A/263/1406(F2)  
 dt 27.3.97  
 R. Sankaranarayanan  
 22.5.97  
 207A to 207O plotted as per  
 T.K. 807, 60/141 dt. 27.8.01  
 15.V.2001  
 அளவு. 1 மீ. = 1000 மீ.  
 9-6-84  
 T. அபிஷேகன்  
 11.6.84

Village Administrative Officer  
 68, KALLUKURIKKI  
 Krishnagiri Tk & District.

உயிர்தர: பஞ்சகுஞ்சு (68)  
உயிர்தர: 01851 / 01 50. 10  
பி.ம.ப. / 1: 500

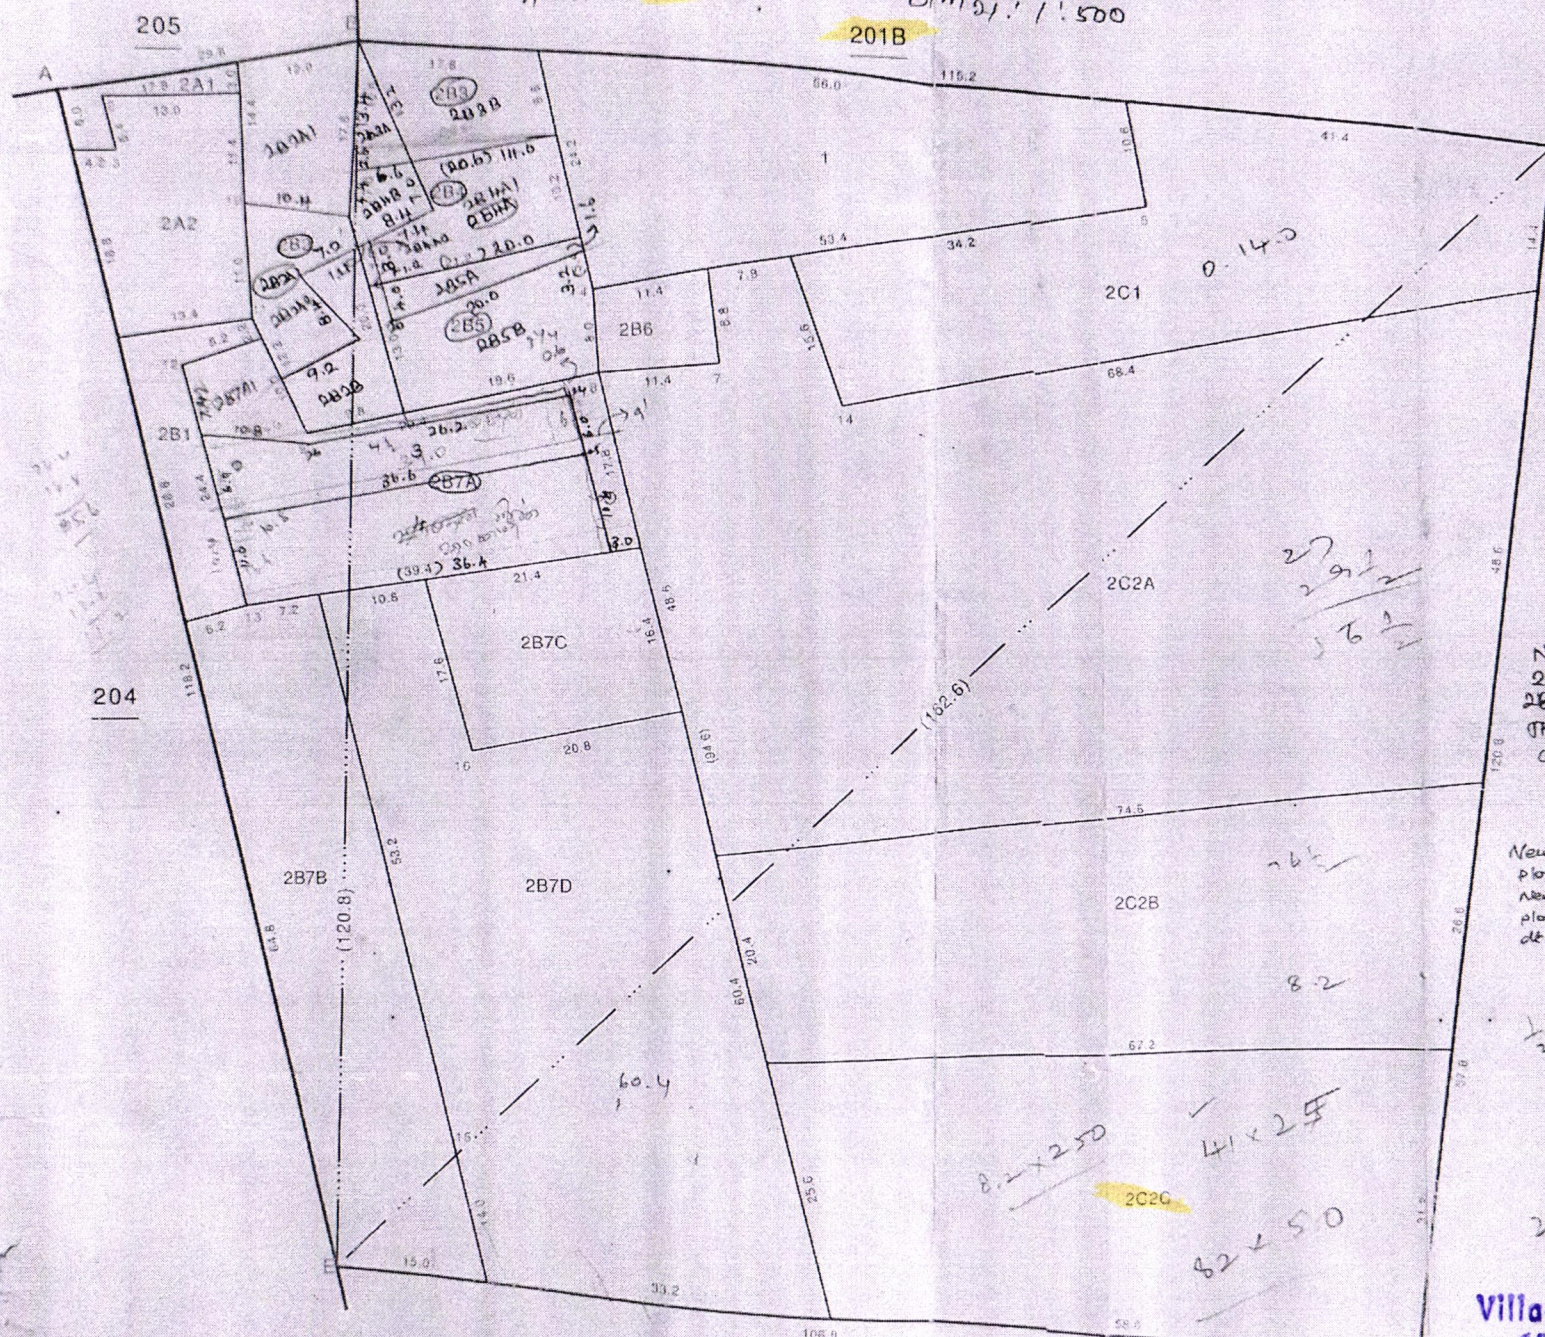

Newsclai nioyru  
2B2A1, 2B2A2, 2B4A1,  
2B4A2, 2B54A2 pibneal  
TK18A/2113/1428  
dt 31.5.2019  
283

New Substitutions 287A, 3  
plotted as per TE/30/287/1430  
New Substitutions 287A, 4  
plotted as per TE/30/801/1430  
dt: 21.09.2020

Village Administrative Officer  
68, KALLUKURIKKI  
Krishnagiri Tk & District.



தமிழ்நாடு அரசு

வருவாய்த் துறை

நில உரிமை விபரங்கள் : இ. எண் 10(1) பிரிவு

மாவட்டம் : கிருஷ்ணகிரி

வட்டம் : கிருஷ்ணகிரி

வருவாய் கிராமம் : கல்லுகுறுக்கி


பட்டா எண் : 3788

உரிமையாளர்கள் பெயர்

|    |              |       |                  |   |
|----|--------------|-------|------------------|---|
| 1. | C.முனிராஜ்   | மனைவி | M சசிகலா         | - |
| 2. | சின்னராஜ்    | மனைவி | S வெண்ணிலா       | - |
| 3. | வீரபத்திரன்  | மகன்  | V செந்தில்குமார் | - |
| 4. | மூக்கண்டப்பா | மகன்  | M முரகேஷ்        | - |

| புல<br>எண் | உட்பிரிவு | புன்செய்      | நன்செய்       | மற்றவை        | குறிப்புரைகள்                                                |
|------------|-----------|---------------|---------------|---------------|--------------------------------------------------------------|
|            |           | பரப்பு தீர்வை | பரப்பு தீர்வை | பரப்பு தீர்வை |                                                              |
|            |           | ஹெக்டர் - ஏர் | ரூ - பை       | ஹெக்டர் - ஏர் | ரூ - பை                                                      |
| 201B       | 1B        | 0 - 54.00     | 0.59          | --            | 2024/0103/31/340197--- 26-07-2024                            |
| 201B       | 3A        | 0 - 8.50      | 0.10          | --            | 2024/0103/31/340197--2023/31/05/000781SD<br>----- 26-07-2024 |
| 202A       | 1A        | 0 - 4.96      | 0.10          | --            | 2024/0103/31/340197--2023/31/05/000781SD<br>----- 26-07-2024 |
| 202A       | 2C1B      | 0 - 0.10      | 0.10          | --            | 2024/0103/31/340197--2023/31/05/000781SD<br>----- 26-07-2024 |
|            |           | 0 - 67.56     | 0.89          |               |                                                              |

குறிப்பு :

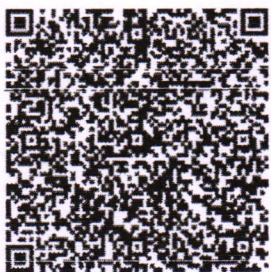

மேற்கண்ட தகவல் / சான்றிதழ் நகல் விவரங்கள் மின் பதிவேட்டிலிருந்து

1. பெறப்பட்டவை. இவற்றை தாங்கள் <https://eservices.tn.gov.in> என்ற இணைய தளத்தில் 31/05/068/03788/40836 என்ற குறிப்பு எண்ணை உள்ளீடு செய்து உறுதி செய்துகொள்ளவும்.

2. இத் தகவல்கள் 02-08-2024 அன்று 03:38:51 PM நேரத்தில் அச்சடிக்கப்பட்டது.

3. கைப்பேசி கேமராவின் 2D barcode படிப்பான் மூலம் படித்து 3G/GPRS வழி இணையதளத்தில் சரிபார்க்கவும்

அ-பதிவேடு விவரங்கள் - ஊரகம்


மாவட்டம் : கிருஷ்ணகிரி

வட்டம் : கிருஷ்ணகிரி

கிராமம் : கல்லுகுறுக்கி

|                                 |        |                                |                      |
|---------------------------------|--------|--------------------------------|----------------------|
| 1. புல எண்                      | 201B   | 9. மண் வயனமும்<br>ரகமும்       | 8 - 5                |
| 2. உட்பிரிவு எண்                | 1B     | 10. மண் தரம்                   | 10                   |
| 3. பழைய புல<br>உட்பிரிவு எண்    | 201B-1 | 11. தீர்வை (ரூ - ஹெ)           | 1.09                 |
| 4. பகுதி                        | -      | 12. பரப்பு (ஹெக்டேர்<br>- ஏர்) | 0 - 54.00            |
| 5. அரசு / ரயத்துவாரி ரயத்துவாரி |        | 13. மொத்த தீர்வை<br>(ரூ - பை)  | 0.59                 |
| 6. நிலத்தின் வகை                | பஞ்சை  | 14. பட்டா எண்                  | 3788                 |
| 7. பாசன ஆதாரம்                  | -      | 15. குறிப்பு                   | -                    |
| 8. இரு போகமா                    | -      | 16. பெயர்                      | M சசிகலாமற்றும 3பேர் |

குறிப்பு:

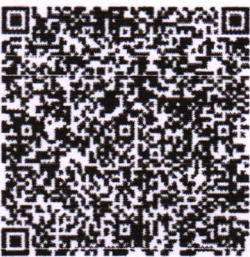

மேற்கண்ட தகவல் / சான்றிதழ் நகல் விவரங்கள் மின் பதிவேட்டிலிருந்து  
1. பெறப்பட்டவை. இவற்றை தாங்கள் <https://eservices.tn.gov.in> என்ற  
இணைய தளத்தில் 31/05/068/201B/1B/30836 என்ற குறிப்பு எண்ணை  
உள்ளீடு செய்து உறுதி செய்துகொள்ளவும்.



அ-பதிவேடு விவரங்கள் - ஊரகம்

மாவட்டம் : கிருஷ்ணகிரி  
வட்டம் : கிருஷ்ணகிரி  
கிராமம் : கல்லுகுறுக்கி

|                                 |        |                                |                       |
|---------------------------------|--------|--------------------------------|-----------------------|
| 1. புல எண்                      | 201B   | 9. மண் வயனமும்<br>ரகமும்       | 8 - 5                 |
| 2. உட்பிரிவு எண்                | 3A     | 10. மண் தரம்                   | 10                    |
| 3. பழைய புல<br>உட்பிரிவு எண்    | 201B-3 | 11. தீர்வை (ரூ - ஹெ)           | 1.09                  |
| 4. பகுதி                        | P      | 12. பரப்பு (ஹெக்டேர்<br>- ஏர்) | 0 - 8.50              |
| 5. அரசு / ரயத்துவாரி ரயத்துவாரி |        | 13. மொத்த தீர்வை<br>(ரூ - பை)  | 0.10                  |
| 6. நிலத்தின் வகை                | பஞ்சை  | 14. பட்டா எண்                  | 3788                  |
| 7. பாசன ஆதாரம்                  | -      | 15. குறிப்பு                   | -                     |
| 8. இரு போகமா                    | -      | 16. பெயர்                      | M சசிகலாமற்றும் 3பேர் |

குறிப்பு:



மேற்கண்ட தகவல் / சான்றிதழ் நகல் விவரங்கள் மின் பதிவேட்டிலிருந்து  
1. பெறப்பட்டவை. இவற்றை தாங்கள் <https://eservices.tn.gov.in> என்ற  
இணைய தளத்தில் 31/05/068/201B/3A/30836 என்ற குறிப்பு எண்ணை  
உள்ளீடு செய்து உறுதி செய்துகொள்ளவும்.



## அ-பதிவேடு விவரங்கள் - ஊரகம்

மாவட்டம் : கிருஷ்ணகிரி

வட்டம் : கிருஷ்ணகிரி

கிராமம் : கல்லுகுறுக்கி

|                                 |        |                                |                       |
|---------------------------------|--------|--------------------------------|-----------------------|
| 1. புல எண்                      | 202A   | 9. மண் வயனமும்<br>ரகமும்       | 8 - 5                 |
| 2. உட்பிரிவு எண்                | 1A     | 10. மண் தரம்                   | 10                    |
| 3. பழைய புல<br>உட்பிரிவு எண்    | 202A-1 | 11. தீர்வை (ரூ - ஹெ)           | 1.09                  |
| 4. பகுதி                        | P      | 12. பரப்பு (ஹெக்டேர்<br>- ஏர்) | 0 - 4.96              |
| 5. அரசு / ரயத்துவாரி ரயத்துவாரி |        | 13. மொத்த தீர்வை<br>(ரூ - பை)  | 0.10                  |
| 6. நிலத்தின் வகை                | பஞ்சை  | 14. பட்டா எண்                  | 3788                  |
| 7. பாசன ஆதாரம்                  | -      | 15. குறிப்பு                   | -                     |
| 8. இரு போகமா                    | -      | 16. பெயர்                      | M சசிகலாமற்றும் 3பேர் |

## குறிப்பு:



மேற்கண்ட தகவல் / சான்றிதழ் நகல் விவரங்கள் மின் பதிவேட்டிலிருந்து  
1. பெறப்பட்டவை. இவற்றை தாங்கள் <https://eservices.tn.gov.in> என்ற  
இணைய தளத்தில் 31/05/068/202A/1A/30836 என்ற குறிப்பு எண்ணை  
உள்ளீடு செய்து உறுதி செய்துகொள்ளவும்.

அ-பதிவேடு விவரங்கள் - ஊரகம்


மாவட்டம் : கிருஷ்ணகிரி

வட்டம் : கிருஷ்ணகிரி

கிராமம் : கல்லுகுறுக்கி

|                                 |          |                                |                       |
|---------------------------------|----------|--------------------------------|-----------------------|
| 1. புல எண்                      | 202A     | 9. மண் வயனமும்<br>ரகமும்       | 8 - 3                 |
| 2. உட்பிரிவு எண்                | 2C1B     | 10. மண் தரம்                   | 7                     |
| 3. பழைய புல<br>உட்பிரிவு எண்    | 202A-2C1 | 11. தீர்வை (ரூ - ஹெ)           | 2.77                  |
| 4. பகுதி                        | P        | 12. பரப்பு (ஹெக்டேர்<br>- ஏர்) | 0 - 0.10              |
| 5. அரசு / ரயத்துவாரி ரயத்துவாரி |          | 13. மொத்த தீர்வை<br>(ரூ - பை)  | 0.10                  |
| 6. நிலத்தின் வகை                | பஞ்சை    | 14. பட்டா எண்                  | 3788                  |
| 7. பாசன ஆதாரம்                  | -        | 15. குறிப்பு                   | -                     |
| 8. இரு போகமா                    | -        | 16. பெயர்                      | M சசிகலாமற்றும் 3பேர் |

குறிப்பு:

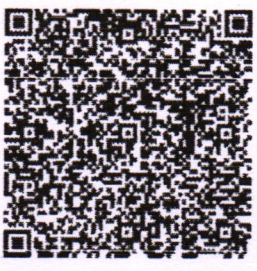


மேற்கண்ட தகவல் / சான்றிதழ் நகல் விவரங்கள் மின் பதிவேட்டிலிருந்து  
1. பெறப்பட்டவை. இவற்றை தாங்கள் <https://eservices.tn.gov.in> என்ற  
இணைய தளத்தில் 31/05/068/202A/2C1B/30836 என்ற குறிப்பு எண்ணை  
உள்ளீடு செய்து உறுதி செய்துகொள்ளவும்.

| 1     | 2    | 3       | 4 | 5 | 6   | 7   | 8       | 9          | 10      | 11                                             |
|-------|------|---------|---|---|-----|-----|---------|------------|---------|------------------------------------------------|
|       |      |         |   |   |     |     | கு. கப. | தொ. ஏரிஸ். | கு. கப. |                                                |
| 198   | 2B   | 198-2B  | ர | 4 | ... | 8-3 | 7 2 77  | 0 07.0     | 0 17    | 877 செ. ராஜ கோபுரம்.                           |
|       |      |         |   |   |     |     |         | 0 19.5     | 0 66    |                                                |
| 199   | 1A   | 199-1A  | ர | 4 | ... | 8-3 | 7 2 77  | 0 55.5     | 1 54    | 878 செ. ராஜ கோபுரம்.                           |
|       | 1B   | -1B     | ர | 4 | ... | 8-3 | 7 2 77  | 0 01.0     | 0 06    | 132 செ. ராஜ கோபுரம்.                           |
|       | 2A   | -2A     | ர | 4 | ... | 8-3 | 7 2 77  | 0 13.0     | 0 36    | 878 செ. ராஜ கோபுரம்.                           |
|       | 2B   | -2B     | ர | 4 | ... | 8-3 | 7 2 77  | 0 37.0     | 1 01    | 132 செ. ராஜ கோபுரம்.                           |
|       | 3    | -3      | ர | 4 | ... | 8-3 | 7 2 77  | 0 01.0     | 0 06    | 1095 செ. ராஜ கோபுரம் (1). செ. ராஜ கோபுரம் (2). |
|       | 4    | -4      | ர | 4 | ... | 8-3 | 7 2 77  | 0 44.5     | 1 22    | 236 செ. ராஜ கோபுரம்.                           |
|       | 5    | -5      | ர | 4 | ... | 8-3 | 7 2 77  | 0 14.5     | 0 40    | 877 செ. ராஜ கோபுரம்.                           |
|       |      |         |   |   |     |     |         | 1 66.5     | 4 65    |                                                |
| 200   | 1    | 200-1   | ர | 4 | ... | 8-3 | 7 2 77  | 1 17.5     | 3 25    | 34 அ. ராஜ கோபுரம்.                             |
|       | 2A   | -2A     | ர | 4 | ... | 8-3 | 7 2 77  | 0 01.0     | 0 06    | 35 அ. ராஜ கோபுரம்.                             |
|       | 2B1A | -2B1A   | ர | 4 | ... | 8-3 | 7 2 77  | 0 12.0     | 0 34    | 411 அ. ராஜ கோபுரம்.                            |
|       | 2B1B | -2B1B   | ர | 4 | ... | 8-3 | 7 2 77  | 0 09.5     | 0 26    | 405 அ. ராஜ கோபுரம்.                            |
|       | 2B2A | -2B2A   | ர | 4 | ... | 8-3 | 7 2 77  | 0 00.5     | 0 06    | 405 அ. ராஜ கோபுரம்.                            |
|       | 2B2B | -2B2B   | ர | 4 | ... | 8-3 | 7 2 77  | 0 02.5     | 0 07    | 1096 அ. ராஜ கோபுரம் (1). அ. ராஜ கோபுரம் (2).   |
|       | 2B2C | -2B2C   | ர | 4 | ... | 8-3 | 7 2 77  | 0 35.5     | 0 98    | 722 அ. ராஜ கோபுரம்.                            |
|       | 2B2D | -2B2D   | ர | 4 | ... | 8-3 | 7 2 77  | 0 49.0     | 1 37    | 389 அ. ராஜ கோபுரம்.                            |
|       |      |         |   |   |     |     |         | 2 27.5     | 6 39    |                                                |
| 201 A | ...  | 201A    | ர | 4 | ... | 8-5 | 10 1 09 | 0 42.0     | 0 46    | 1395 அ. ராஜ கோபுரம்.                           |
| 201 B | ①    | 201B-01 | ர | 4 | ... | 8-5 | 10 1 09 | 0 70.0     | 0 76    | 1442 அ. ராஜ கோபுரம்.                           |

Village Administrative Officer  
68, KALLUKURIKKI  
Krishnagiri Tk & District.

| 1     | 2    | 3         | 4 | 5 | 6   | 7   | 8                    | 9        | 10     | 11   | 12   |
|-------|------|-----------|---|---|-----|-----|----------------------|----------|--------|------|---|
|       |      |           |   |   |     |     | கு. எப். டெவ. ஏர்ஸ். | கு. எப். |        |      |   |
| 201 B | 2    | 201B-பா   | ர | 4 | ... | 8-5 | 10                   | 1 09     | 0 01.5 | 0 06 | 1443 கு. சையத் குலாப்.                                                                                               |
|       | 3    | -பா       | ர | 4 | ... | 8-5 | 10                   | 1 09     | 0 09.5 | 0 11 | 1371 மெச. அப்துல் அஜிஸ்.                                                                                             |
|       |      |           |   |   |     |     |                      | 0 81.0   | 0 93   |      |   |
| 202 A | 1    | 202A-1    | ர | 4 | ... | 8-5 | 10                   | 1 09     | 0 09.5 | 0 26 | 1442 எச. சையத் காதர்.                                                                                                |
|       | 2A1  | -2Aபா     | ர | 4 | ... | 8-3 | 7                    | 2 77     | 0 00.5 | 0 06 | 1312 அ. அப்துல் ரஃபாப்.                                                                                              |
|       | 2A2  | -2Aபா     | ர | 4 | ... | 8-3 | 7                    | 2 77     | 0 03.5 | 0 06 | 1535 அ. அப்துல் சாபீர் (1), அ. அப்துல் முனாப் (2), அ. அப்துல் நசீர் (3).                                             |
|       | 2B1  | -2Bபா     | ர | 4 | ... | 8-3 | 7                    | 2 77     | 0 02.0 | 0 06 | 10 அ. அப்துல்பசீர்.                                                                                                  |
|       | 2B2  | -2Bபா     | ர | 4 | ... | 8-3 | 7                    | 2 77     | 0 04.0 | 0 11 | 1444 கு. சையத் காதர்.                                                                                                |
|       | 2B3  | -2Bபா     | ர | 4 | ... | 8-3 | 7                    | 2 77     | 0 02.0 | 0 06 | 1443 கு. சையத் குலாப்.                                                                                               |
|       | 2B4  | -2Bபா     | ர | 4 | ... | 8-3 | 7                    | 2 77     | 0 02.0 | 0 06 | 410 கு. சையத் கவுஸ்.                                                                                                 |
|       | 2B5  | -2Bபா     | ர | 4 | ... | 8-3 | 7                    | 2 77     | 0 03.0 | 0 08 | 1510 கு. ஜியாவுதின்.                                                                                                 |
|       | 2B6  | -2Bபா     | ர | 4 | ... | 8-3 | 7                    | 2 77     | 0 01.0 | 0 06 | 1550 கு. சையத் காதர் மற்றும் மூன்று பேர் களும்.                                                                      |
|       | 2B7  | -2Bபா     | ர | 4 | ... | 8-3 | 7                    | 2 77     | 0 38.5 | 1 07 | 1513 மைனார் சை. மைனுதின்(1), காப்பாளர் பெரியம்மாள் தயாராபி, மைனார் சை. உம்குதீன்(2), காப்பாளர் சின்னம்மாள் காசீம்பி. |
|       | 2C   | -2C       | ர | 4 | ... | 8-3 | 7                    | 2 77     | 0 84.0 | 2 33 | 1169 அ. அப்துல்ரஃப் மற்றும் மூன்று பேர்களும்.                                                                        |
|       |      |           |   |   |     |     |                      | 1 50.0   | 4 21   |      |   |
| 202 B | 1    | 202B-1    | ர | 4 | ... | 8-3 | 7                    | 2 77     | 0 06.5 | 0 18 | 1395 அ. ஆப்தாப் என்ஹி கம்ருன்விசா.                                                                                   |
|       | 2A1A | -2A, 1Aபா | ர | 4 | ... | 8-3 | 7                    | 2 77     | 0 09.0 | 0 25 | 406 எச. சையத் மஜீத்.                                                                                                 |

\* விவரப்பட்டியைப் பார்க்கவும்.

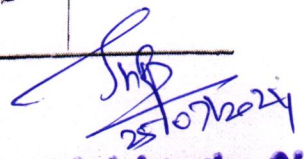  
25/07/2024  
Village Administrative Officer  
68, KALLUKURIKKI  
Krishnagiri Tk & District.

| 1     | 2    | 3             | 4 | 5   | 6   | 7   | 8   | 9                             | 10     | 11   | 12                                                                                    |                        |
|-------|------|---------------|---|-----|-----|-----|-----|-------------------------------|--------|------|---------------------------------------------------------------------------------------|------------------------|
|       |      |               |   |     |     |     |     | கு. எய். தெ. ஏ. எல். கு. எய். |        |      |                                                                                       |                        |
| 202 B | 2A1B | 202B-2A<br>பா | ர | ய   | ... | 8-3 | 7   | 2 77                          | 0 03.0 | 0 08 | 1551 அ. செக்மாபூப்<br>மற்றும் மூன்று<br>பேர்களும்.                                    | கிணறு                  |
|       | 2A1C | -2A1<br>பா    | ர | ய   | ... | 8-3 | 7   | 2 77                          | 0 01.0 | 0 06 | 1536 என். எய்யத்<br>மஜீத் (1), என்.<br>எய்யத் ரஜாக்<br>(2), என். எய்யத்<br>கவுஸ் (3). |                        |
|       | 2A1D | -2A1<br>பா    | ர | ய   | ... | 8-3 | 7   | 2 77                          | 0 01.5 | 0 06 | 1431 அ. செக்மாபூப்.                                                                   |                        |
|       | 2A2  | -2A2          | ர | ய   | ... | 8-3 | 7   | 2 77                          | 0 08.0 | 0 22 | 1431 அ. செக்மாபூப்.                                                                   |                        |
|       | 2B1  | -2Bபா         | ர | ய   | ... | 8-3 | 7   | 2 77                          | 0 05.0 | 0 14 | 1514 அ. எபுனிசா<br>(1), த.<br>கம்ருன்னிசா (2).                                        | கிணறு                  |
|       | 2B2  | -2Bபா         | ர | ய   | ... | 8-3 | 7   | 2 77                          | 0 10.5 | 0 32 | 1405 த. கம்ருன்னிசா.                                                                  |                        |
|       | 2B3  | -2Bபா         | ர | ய   | ... | 8-3 | 7   | 2 77                          | 0 10.0 | 0 31 | 1445 சு. எபுனிசா.                                                                     |                        |
|       | 2C   | -2C           | ர | ய   | ... | 8-3 | 7   | 2 77                          | 0 23.0 | 0 64 | 1431 அ. செக்மாபூப்.                                                                   |                        |
|       |      |               |   |     |     |     |     |                               | 0 77.5 | 2 26 |                                                                                       |                        |
| 203 A | ...  | 203A          | அ | யுற | ... | ... | ... | ...                           | 0 13.0 | ...  | ...                                                                                   | வாரி                   |
| 203 B | ...  | 203B          | அ | யுற | ... | ... | ... | ...                           | 0 16.0 | ...  | ...                                                                                   | வாரி                   |
| 204   | 1    | 204-1         | ர | ய   | ... | 8-3 | 7   | 2 77                          | 0 14.0 | 0 39 | 1390 அ. அப்துல்ரப்.                                                                   |                        |
|       | 2A1  | -2Aபா         | ர | ய   | ... | 8-3 | 7   | 2 77                          | 0 03.0 | 0 08 | 1534 அ. பாஷா (1),<br>அ. அப்துல்ரப்<br>(2), சா. மேருன்பி<br>(3).                       | கிணறு                  |
|       | 2A2  | -2Aபா         | ர | ய   | ... | 8-3 | 7   | 2 77                          | 0 38.0 | 1 05 | 1470 அ. பாஷா.                                                                         |                        |
|       | 2A3  | -2Aபா         | ர | ய   | ... | 8-3 | 7   | 2 77                          | 0 07.5 | 0 21 | 1470 அ. பாஷா.                                                                         |                        |
|       | 2A4  | -2Aபா<br>(5)  | ர | ய   | ... | 8-3 | 7   | 2 77                          | 0 22.5 | 0 62 | 1470 அ. பாஷா.                                                                         | பூஸ்திடு<br>வாய்க்கால் |
|       | 2B   | -2B           | அ | யுற | ... | ... | ... | ...                           | 0 01.0 | ...  | ...                                                                                   | வாய்க்கால்             |
|       | 3A1  | -3Aபா         | ர | ய   | ... | 8-3 | 7   | 2 77                          | 0 01.5 | 0 06 | 1470 அ. பாஷா.                                                                         | கிணறு                  |
|       | 3A2  | -3Aபா         | ர | ய   | ... | 8-3 | 7   | 2 77                          | 0 01.5 | 0 06 | 1413 ர. கொல்லூர்<br>பாக்.                                                             |                        |
|       | 3B   | -3B           | அ | யுற | ... | ... | ... | ...                           | 0 07.5 | ...  | ...                                                                                   | வாய்க்கால்             |
|       | 3C1  | -3Cபா         | ர | ய   | ... | 8-3 | 7   | 2 77                          | 0 11.5 | 0 32 | 1493 அ. மேருன்பி.                                                                     |                        |
|       | 3C2  | -3Cபா         | ர | ய   | ... | 8-3 | 7   | 2 77                          | 0 04.0 | 0 11 | 1470 அ. பாஷா.                                                                         |                        |
|       | 3D   | -3D           | ர | ய   | ... | 8-3 | 7   | 2 77                          | 0 02.5 | 0 07 | 1470 அ. பாஷா.                                                                         | பூஸ்திடு<br>வாரி       |

\* விவரப்பட்டியைப் பார்க்கவும்.

201B/1A

$$10 \ 24 - 0.54 \cdot 0 - 0.59$$

0.76.0

0.76

1442-1

நுவற்கம் கூங்கிரஸ்  
(கி.பி. 1947) பிதரவே  
கி.பி. 1947 லி பி.பி.பி.  
பி.பி.பி. 1947 லி பி.பி.பி.  
பி.பி.பி. 1947 லி பி.பி.பி.

தர - திருநெல்வேலி  
தர - திருநெல்வேலி ②  
தர - திருநெல்வேலி ③  
தர - திருநெல்வேலி ④  
தர - திருநெல்வேலி ⑤  
தர - திருநெல்வேலி ⑥  
தர - திருநெல்வேலி ⑦

PK 279-2201

**Village Administrative Officer**  
**68, KALLUKURIKKI**  
**Krishnagiri Tk & District.**

20 Per TK 8A/263/1406 (F2) dt 27.3.97

202A/201-4<sup>th</sup> 0.14.0 0.39 1670. மது

202 4<sup>th</sup> 0.70.0 1.94 1169 21.  
0.84.6 2.33

22.597

T.K-80/60/1411. மது 27.8.01

202A/2B7A. 0.4 0.07.0 0.19. 1513. கிரேடு ரைத் தன் கை

27 மார்ச் 1997  
266 தன் கை  
தாமஸ் கு. சி.

2B7B. 0.4. 0.09.5 0.26. 1701. கிரேடு ரைத் தன் கை

2B7C 0.4. 0.09.5 0.10. 1705. கிரேடு ரைத் தன் கை

2B7D. 0.4. 0.18.5 0.52. 1702. ம. க. பரத் தன் கை  
0.385.1.07

T.K. 8A 83/1411 (F.V)

12.10.01.

202A/2B2A - 0.4 - 0.02.5 - 0.06 - 1444 - கையாக்கரி

2B2B - 0.4 - 0.01.5 - 0.06 - 1710 - கையாக்கரி

2B3A - 0.4 0.00.5 - 0.06 - 1443 - கையாக்கரி

2B3B - 0.4 0.01.5 - 0.06 - 1710 - கையாக்கரி

2B4A - 0.4 0.01.5 - 0.06 - 1710 - கையாக்கரி

2B4B - 0.4 0.00.5 - 0.06 - 410 - கையாக்கரி

0.02.0 - 0.12

கிரேடு ரைத் தன் கை

TR/8A/16/1426 dt: 29.7.16

202A/202A J.4 0.36.00 1.00 1169. 01. சிவசுப்பிரமணியன் (T.L.M) 148000  
202B J.4 0.16.00 0.45 1972. 01. சிவசுப்பிரமணியன்  
202C J.4 0.18.00 0.50 1169. 01. சிவசுப்பிரமணியன் (T.L.M) 148000  
0.70.00 1.95

N. S. S. S.

TR/8A/2113/1428 dt: 31.5.19


202A/2B2A1 J.4 0.01.50 0.10 1444. 01. கைவந்திரன்  
2B2A2 J.4 0.01.00 0.10 2196. 01. கைவந்திரன்  
0.02.50 0.20

202A/2B4A1 J.4 0.01.30 0.10 1710. 01. கைவந்திரன்  
2B4A2 J.4 0.00.20 0.10 2196. 01. கைவந்திரன்  
0.01.50 0.20

202A/2B5A J.4 0.00.57 0.10 1710. 01. கைவந்திரன்  
2B5B J.4 0.02.43 0.10 2196. 01. கைவந்திரன்  
0.03.00 0.20

N. S. S. S.

  
25/07/2024  
Village Administrative Officer  
68, KALLUKURIKKI  
Krishnagiri Tk & District.

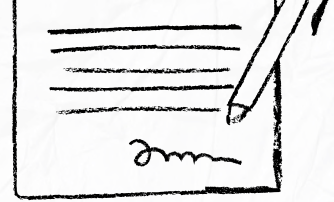

our services doesn't just end there



### **Buying & Selling Services**

Property Buying Assistance, Property Selling Support, Market Price Analysis, Owner Outreach and Negotiation.



### **Legal & Documentation Services**

Certified EC, Patta, legal opinions, property verification, due diligence, litigation solutions, and legal heir certificates.



### **Property Development & Approvals**

Building plan approvals, construction, layout and sub-division approvals, zone conversion, and occupancy certification.




### **NRI & Investment Services**

Escrow Services, Rentals, Litigation Solutions, Property Valuation and Property Management



### **Compliance & Special Services**

Demolition, Vaasthu checks, regularization of unauthorized buildings, and office space solutions.

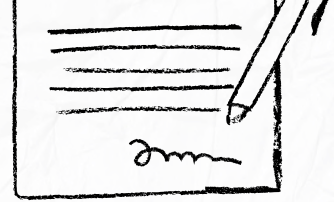

 **empowering your real estate decisions  
with smart tools**



### **Property Valuation & Cost Estimation**

Guideline Value, Apartment Composite Value, Stamp Duty & Registration Fees Calculator, Building Value Calculator, Capital Gains Calculator, Area Unit Converter, Length Unit Converter



### **Ownership, Compliance & Legal Verification**

Encumbrance Certificate (EC) Search, Find Your SRO, Temple Property Check, WAQF Property Check, View Patta/Chitta, View FMB, Patta Analyzer, EC Analyzer



### **Zoning & Land Use Analysis**

Land Use Zone Finder, CRZ Zone Check, Aquifer Zone Check, CBA Check, EWS Check, Road Width Check, Proposed Road Widening Check, FSI Calculator



### **Property Documentation & Workflow Tools**

Forms & Templates, Document Generator, Document Translation, Dictionary



### **Vastu & Property Management Tools**

Home Vastu Shastra, Plot Vastu Shastra, Property Management



We're honored to be part of your  
real estate journey

3/350/2 Mettukuppam,  
OMR Thoraipakkam,  
Chennai, India

[hello@verified.realestate](mailto:hello@verified.realestate)  
[+91 9996 12 9996](tel:+919996129996)  
[www.verified.realestate](http://www.verified.realestate)