



அளவள்/உதவி வரைவாளர்

Validity
unknownSignature valid


Validity
unknownSignature valid

Signed by: Assistant
Location: Vilupuram
Date: 2024/02/05

Signed by: Village P
Location: Vilupuram
Date: 2024/02/05

வரைவாளர் நிலை

மேற்பார்வையாளர்/வரைவாளர் நிலை

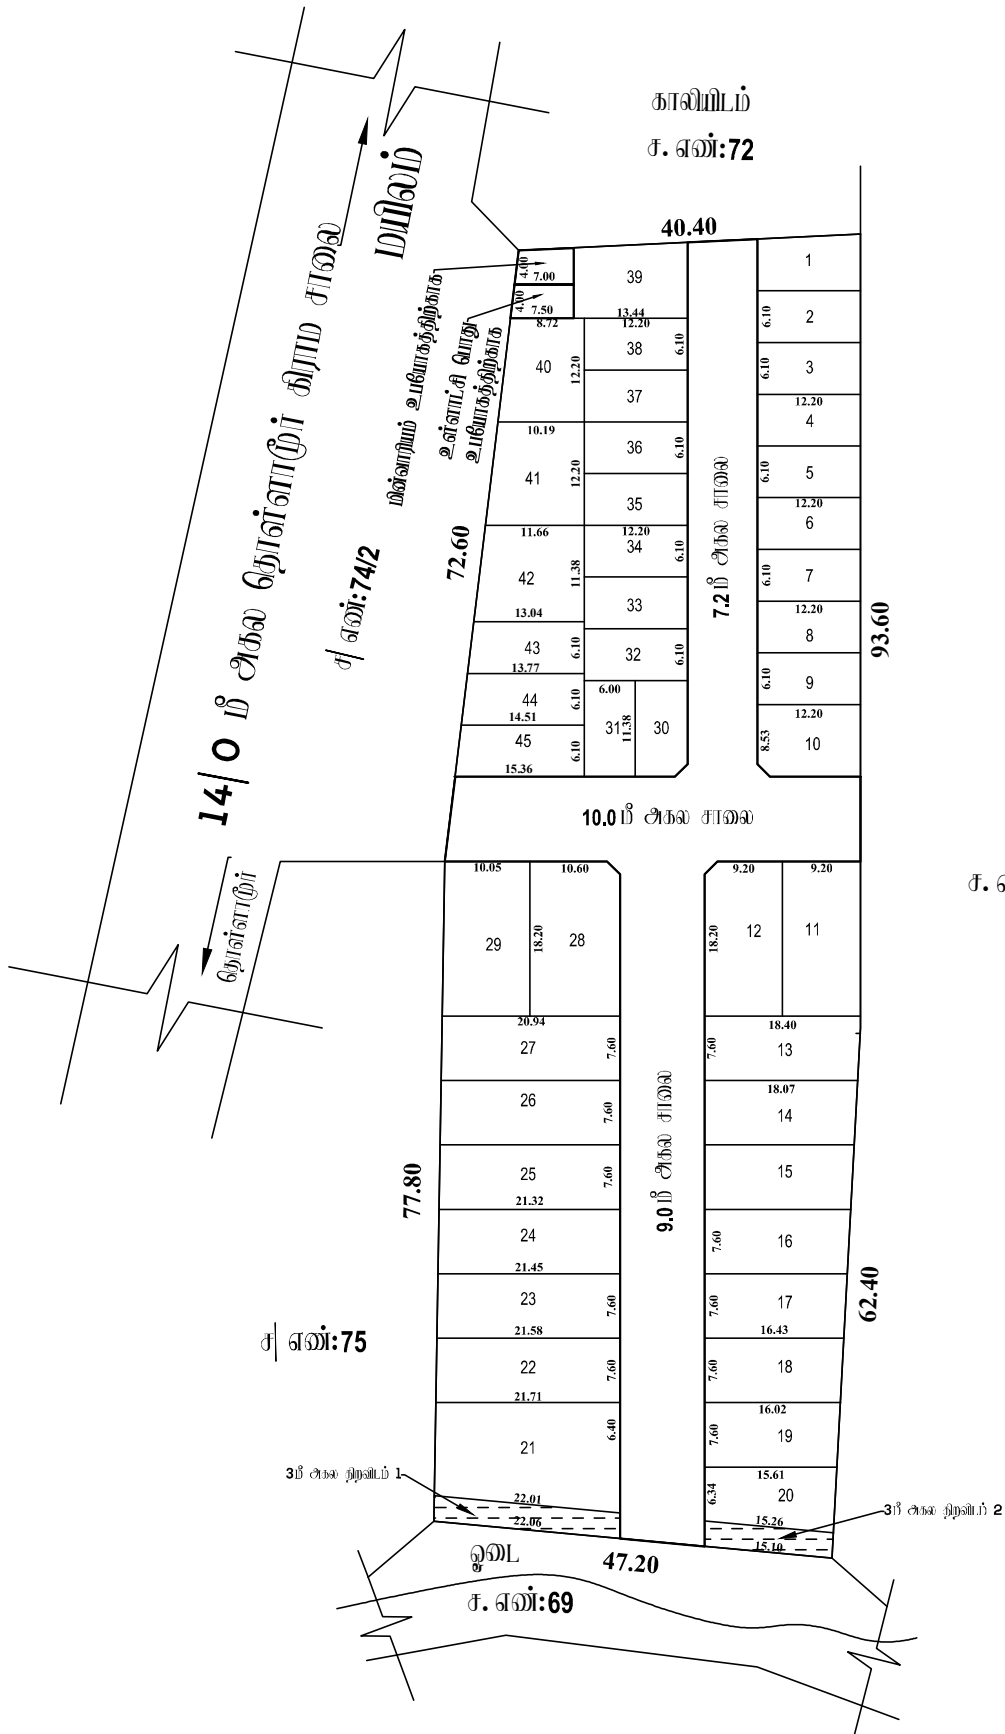

ச. எண்: 70

ச. எண்: 75

ச. எண்: 69

நகர் ஊரமைப்புத்துறை - விடுப்புரம் மாவட்டம்.

விடுப்புரம் மாவட்டம், வானூர் வட்டம், வானூர் ஊராட்சி ஒன்றியம், தொள்ளாடூர் ஊராட்சி மற்றும் கிராமம், சர்வே எண்: 71 -ல் அமையும் குடியிருப்பு மனைப்பிரிவிற் கான தொழில் நுட்ப ஒப்புதல் வரையடம்.

கோப்பு எண்: PP4U5184 /2024/TCP

அளவு: 1:400 (1 அங்குலம் 33 அடி)

மனைப்பிரிவின் மொத்த பரப்பு : 1.80 ஏக்கர் (7,250 ச. மீ)

ஒதுக்கிய மனைகள் : 45



மனைப்பிரிவு எல்லை

நிலையிலுள்ள சாலை

பொது ஒதுக்கீடு

உள்ளாட்சிக்கு தானமாக ஒப்படைக்கப்பட்டவை:

மனைப்பிரிவு சாலைகள் (ம) ரூவை மூடக்குகள்: 1668.59 ச. மீ

உள்ளாட்சி : 30.00 ச. மீ (0.55%)

மின் வாரியம் : 28.00 ச. மீ (0.51%)

மூலம் மூடக்கு : 111.54 ச. மீ

கட்டிட வரம்பு

7.20 மீ. முதல் 9.0 மீ. சாலை வரை 1.5 மீ. விடப்பட வேண்டும்.

9.0 மீ. மீட்டருக்கு மேல் 18.0 மீ. சாலை வரை 3.0 மீ. விடப்பட வேண்டும்.

மூலம் மூடக்கு

12.0 மீ. அகல சாலை வரை 1.5 மீ. x 1.5 மீ. விடப்பட வேண்டும்.

நியந்தவைகள்

1. இம்மனைப்பிரிவிற்கு உள்ளாட்சியால் இறுதி ஒப்புதல் வழங்கும் முன் இடம் எந்தநிறையாலும் நில ஆர்ஜிதம் செய்யப்படவில்லை என்றும் எந்த நிறைக்காகவும் நில ஆர்ஜிதம் பட்டியல் மாவட்ட எஞ்சினியர் அலுவலருக்கு அனுப்பப்படவில்லை என்று உறுதி செய்து கொள்ளவேண்டும்.

2. நில உரிமை குறித்து வழங்கப்பட்ட சான்றுகள் (ம) மரிசைவரைக்கு சமர்ப்பிக்கப்பட்ட ஆவணங்கள் சரியானவையல்ல என அறியப்பட்டால் (அ) மனைப்பிரிவிற்கு தொழிற்சாலை ஒப்புதல் வழங்கியதால் பாதிப்பு ஏற்படக்கூடிய குடிநிலை ஏற்படின் மனைப்பிரிவிற்கு வழங்கப்பட்ட தொழிற்சாலை ஒப்புதல் முன்னிச்செய்து நகர் ஊரமைப்பு இயக்குநர் அவர்களால் ரத்து செய்யப்படும்.

3. இவ்வலுவலகத்தால் தொழிற்சாலை ஒப்புதல் அளிக்கப்படும் மனைப்பிரிவின் மனைகள் வாய்க்கும் ஒன்றோடு மனுதாருக்கும் ஒப்புதல் அளிக்கப்பட மனைப்பிரிவு வரையட நகல் வழங்கப்பட வேண்டும் .

4. இவ்வலுவலகத்தால் தொழிற்சாலை ஒப்புதல் அளிக்கப்படும் மனைப்பிரிவு வரையடத்தினை பொதுமக்கள் பார்வைக்காக சம்பந்தப்பட்ட இடத்தில் 5' X 5' என்ற அளவிற்கு குறையாமல் காங்கிரீட் தகவல் பலகையில் நிரந்தரமாக வைத்து வைக்கப்பட வேண்டும்.

5. அரசாணை எண்: 18 நகராட்சி நிர்வாகம் (ம) குடிநீர் வழங்கல் துறை, நாள்: 04. 02. 2019 -ன் படியான தமிழ்நாடு ஓடுங்கிவைந்த (ம) கட்டிட விதிகளின் படி பொது ஒதுக்கீட்டிற்கான இடம் ஒதுக்கீடு செய்யப்பட்டுள்ளது.

6. The Tamil Nadu Government in G.O.Ms.No: 112, housing and Urban Development Department dated: 22.6.2017 have approved the Tamil Nadu Real Estate (Regulation & Development) Act 2016. The promoter has to advertise, market, book, sell or offer for sale, or invite persons to purchase in any manner any plot, apartment or building, as the case may be, in any Real Estate Project or part of it only after registering the Real Estate Project with the Real Estate Regulatory Authority.

7. நகர் ஊரமைப்புத் துறை சட்டபூர்வமாக தொழிற்சாலை அனுமதி அளிக்கப்படும் மூலம் விவ்வப்பதாரின் பேரில் உள்ள நில உரிமையை உறுதிபடுத்தவில்லை. தொழிற்சாலை அனுமதி அளிக்கப்படும் முன்பு விவ்வப்பதாரின் விவ்வப்பதாரின் சம்பந்த ஆவணங்களில் (கிரையத்திற்கும், குத்தகை பத்திரம், மட்டா, தளபத்திரம், பொது அபிவிருத்தி மற்றும் மூலம் பல) விவ்வப்பதாரர் வளர்ச்சி செய்ய உரிமையுள்ளதா என்று மட்டுமே சரியாக்கப்படுகிறது. அதன் மூலம் முத்தக்கட்டமாக விவ்வப்பதாரருக்கு வளர்ச்சி செய்ய உரிமை உள்ளதா என்று பார்த்தப்படுகிறது. சொத்தினை வாகம் விருத்தம் எந்த நபரும், விவ்வப்பதாரருக்கு சொத்தின்மீது உள்ள உரிமையை தவிராக உறுதியுருத்திக் கொள்ள வேண்டும். மூலம் அதன் மீது யாரேனும் தனி நபர் உரிமை கோரினால் அவர்கள் அதனை பொருத்தமான நகுதியுள்ள நீதிமன்றத்தின் முன் தீர்த்துக் கொள்ளலாம். இதனை முடிவு செய்ய நகர் ஊரமைப்புத் துறை பொருத்தமான அமைப்பு அல்ல.

8. பிரவந்திய மனைப்பிரிவின் நீர்நிலைகள் ஏதும் இல்லை என மனுதாரரிடமிருந்து பெறப்பட்ட உறுதிமொழியின் அடிப்படையில் ஒப்புதல் வழங்கப்படுகிறது.

ம. வ / ந. ஊ. உ. இ. (வி. மா) எண்: 30/2025 (இணையதள ஒப்புதல்)

உதவி இயக்குநர்

மாவட்ட நகர் ஊரமைப்பு அலுவலகம்

விடுப்புரம் மாவட்டம்