



**CERTIFICATE
EXTRACT FROM THE TOWN SURVEY LAND REGISTER**

District : Tiruvallur Taluk : Tiruvallur Town : Tiruvallur Ward : 57.Tiruvallur Part(Pungathur),56.Perumbakkam Part (Ward B)

S.No	Block Code and Name Of Locality	Number	O.Sur No and Letter	Municipal Door No.	Govt,Mitta, Zamindari,Inam	Dry,Wet, Unassessed, Promboke, House-site	Source Of Irrigation and Class	If Double Crop,Rate of Composition	Class and Sort of soil	Rate per Acre/Hectare		Extent By Town Survey		Assessment		Municipal Register	Adangal (UDS Details)	How the holding is utilised	Remarks		
										Rs.	Paise	Hectare/Ares	Sq. Meter	Municipal Govt.							
1	Block : 0013--	9	2	552/3 PT -	-	ரயத்துவாரி	நஞ்சை	0	-	7-3	6	4.00	0	43	0.0	-	0.00	-	V.சம்பத் மகன் S.வெங்கடேஷ், V.சம்பத் மகன் S.ஆனந்த்	நிலம்	TR.NO/2019/0167/01/000078- 2019-07-08 13:11:01.249- Settlement File No : 712/18 Settlement Approval Date : 2019-08-03 TR DT: 19-08- 2019

Certified that the above is a true extract from the Town Survey Land Register maintained in the Taluk.

மின் கையெழுத்து / Digital Signature : 19-08-2019

பெயர் / Name : Manikandan R

பதவி / Designation : Settlement Tahsildar

இடம் / Place : திருவள்ளூர் வட்டம் / Tiruvallur, திருவள்ளூர் மாவட்டம் / Tiruvallur

குறிப்பு / Remarks :



1.	மேற்கண்ட தகவல் / சான்றிதழ் நகல் விவரங்கள் மின் பதிவேட்டிலிருந்து பெறப்பட்டவை. இவற்றை தாங்கள் https://eservices.tn.gov.in என்ற இணைய தளத்தில் URB/01/07/001/002/0013/9/2 என்ற குறிப்பு எண்ணை உள்ளீடு செய்து உறுதி செய்துகொள்ளவும். The above information / certificate details are generated from Digital records. This can be verified at the eServices portal https://eservices.tn.gov.in by giving the reference number URB/01/07/001/002/0013/9/2
2.	இத் தகவல்கள் 02-09-2024 அன்று 11:53:33 AM நேரத்தில் அச்சடிக்கப்பட்டது. The certificate was printed on 02-09-2024 at 11:53:33 AM
3.	கைப்பேசி கேமராவின் 2D barcode படிப்பான் மூலம் படித்து 3G/GPRS வழி இணையதளத்தில் சரிபார்க்கவும் Scan with 2D Barcode reader of mobile phone camera and check on website using 3G/GPRS.

TIRUVALUR MUNICIPALITY

TOWN SURVEY FIELD REGISTER EXTRACT

மாவட்டம் - திருவள்ளூர்.
வட்டம் - திருவள்ளூர்.
நகராட்சி - திருவள்ளூர்.

திருவள்ளூர் டவுன் சர்வே பீல்டு ரிஜிஸ்டர் நகல்

Survey Manual Chap - XII Rule 84 & 187

SR No: 712/18 Dt. 17.4.18

Survey 51

வார்டு எண் : 8
பிளாக் எண் : 13
நகர் அளவு எண் : 9/2

Name of the Locality of Street ஸ்தலம் அல்லது தெருவின் பெயர்		Number நம்பர்		Old Survey Number பழைய சர்வே நம்பரும் லெட்டரும்	Municipal Door No முனிசிபல் டோர் நெம்பர்	Government Mitra Zamindar Inam சர்க்கார், மிட்டா, ஜமின்தார், இனாம்	Dry, Wet, Un assessed Promboke பஞ்சை, நஞ்சை, தீர்வைபடாதது புறம்போக்குமனை	Extend by Town Survey விஸ்தீரணம் டவுன்/சர்வே		Assessment		NUMBER OF PATTI OR INAM TITLE DEED AND NAME OF THE REGISTER HOLDER பட்டா அல்லது இனாம் டைட்டில் மட்டும் நம்பரும் ரிஜிஸ்டரில் தாக்கலானவர் பெயரும்		How the holding Utilised நிலம் எவ்விதம் உபயோகிக்கப்படுகிறது	Present Pattaharar தற்போதைய பட்டாதாரர் & Remarks குறிப்பு
1	2	3	4					5	6	7	8	9	10		
புத்தூர்	9	2	552 3பா	-	5	5	நஞ்சை	04300	-	-	-	சுதந்திரம்	கனம்.	S. VENKATESH	
												மனைவி		S/o V. SAMPATH	
												மனைவி		S. ANAND	
														S/o V. SAMPATH	

தகர சார் ஆய்வுகள்
திருவள்ளூர்.




தனி வட்டாட்சியர்
நகர நிலவரித் திட்டம்
திருவள்ளூர்

நகர அளவை வரைபடம்

மாவட்டம் : திருவள்ளூர்
வட்டம் : திருவள்ளூர்
நகராட்சி : திருவள்ளூர்

வார்டு எண் : B
பிளாக் எண் : 13
நகர அளவு எண் : 9/2

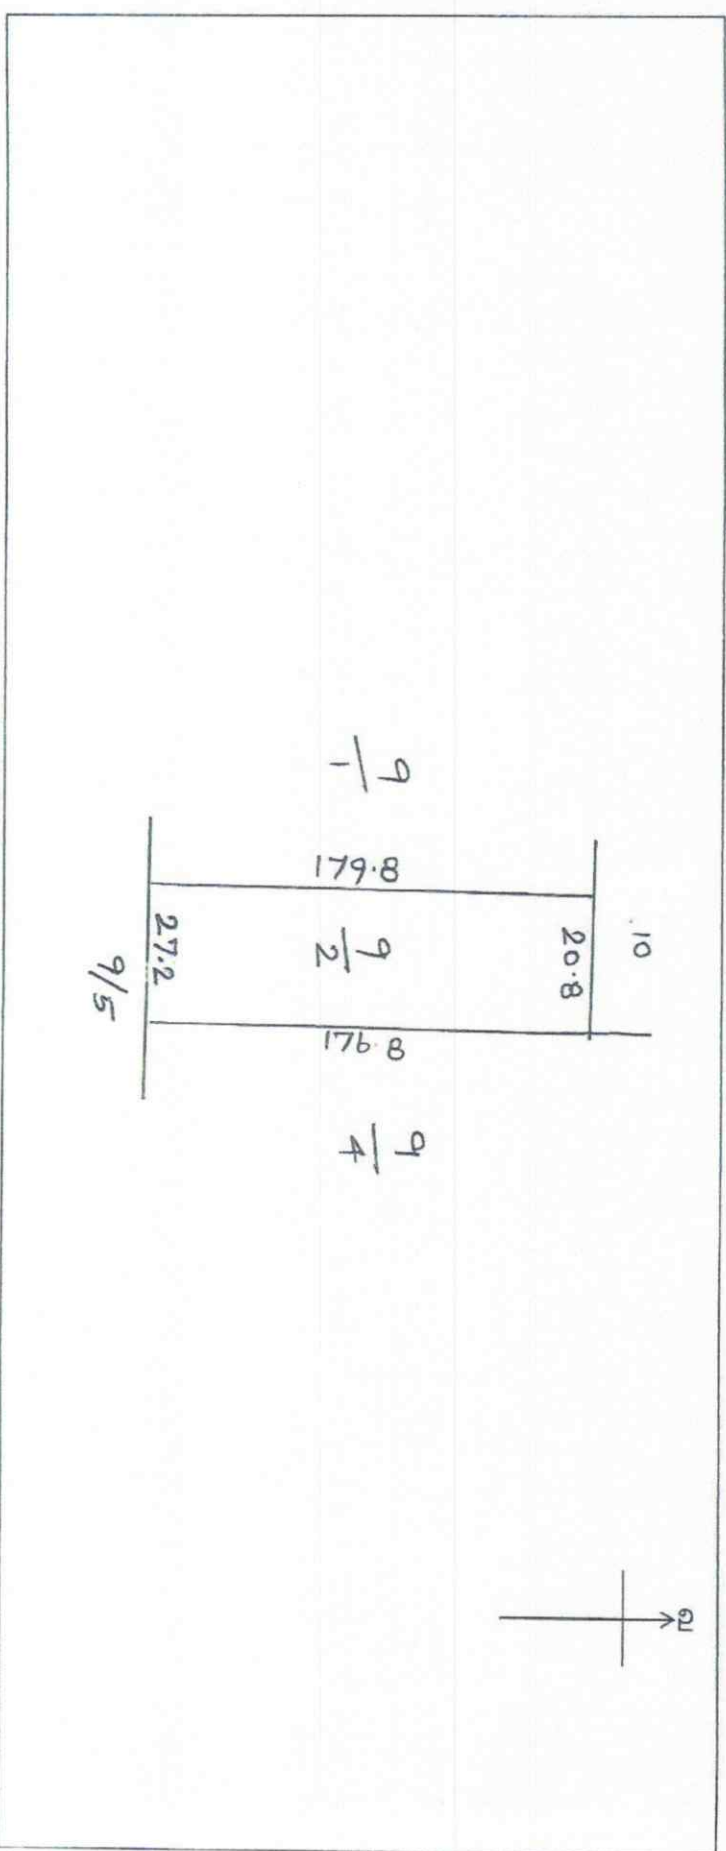

அளவு : Not to Scale

செ. சார் ஆய்வாளர்
நகர சார் ஆய்வாளர்
திருவள்ளூர் நகராட்சி
திருவள்ளூர்