


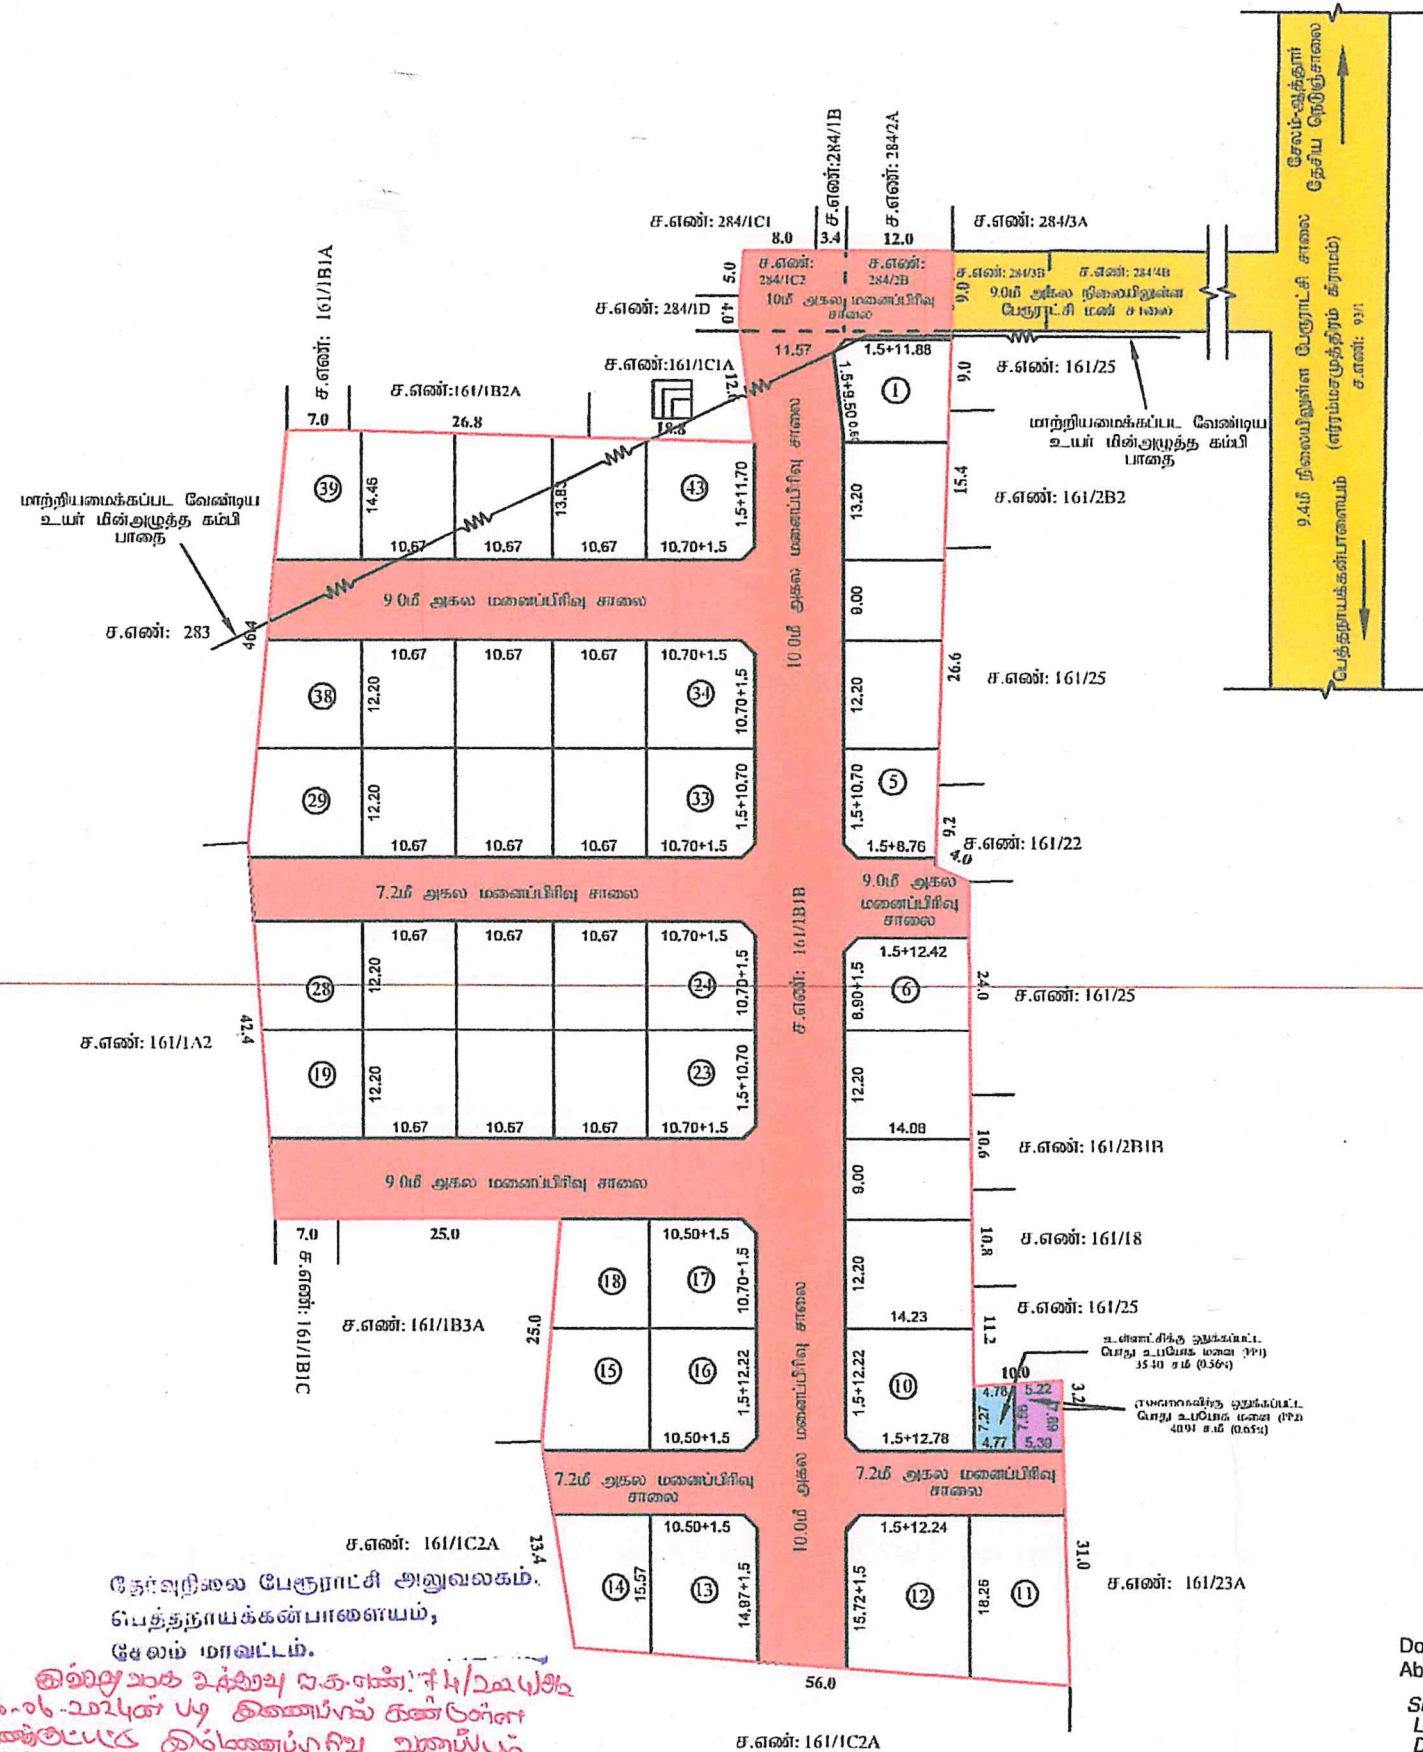

மாவட்ட நகர் ஊரமைப்பு அலுவலகம் (NTPC) சேலம் மாவட்டம் பெத்தநாயக்கன்பாளையம் பேரூராட்சி	
சேலம் மாவட்டம், பெத்தநாயக்கன்பாளையம் வட்டம், பெத்தநாயக்கன்பாளையம் பேரூராட்சி/கிராமம் ச.எண்: 161/1B1B, 284/1C2 மற்றும் 284/2B-ல் அமையும் உத்தேச குடியிருப்பு மனைப்பிரிவுக்கான தோட்டில் நுட்ப ஒப்புதல் வரைபடம். (திட்டமிடலாக பகுதி)	
கோப்பு எண் :	SLM/AKQFUDQV 13644/2023
இணையதள வீண்னப்பம் எண் :	AKQFUDQV
அளவு :	1:400
குறிப்பு :	
மனைப்பிரிவின் பரப்பு :	2:456 ஏக்கர் (அ) 9931.00 ச.மீ
கோரிய மனைகள் :	45
ஒழுக்கிய மனைகள் :	43
மனைப்பிரிவு எல்லை	
நலையிலுள்ள சாலை	
பொது ஒதுக்கீடுகள் (உள்ளாட்சிக்கு தரப்படும் ஒப்படைக்கப்பட்டவை)	
உத்தேச மனைப்பிரிவு சாலை (முலை முடக்கு உட்பட) பரப்பு - 3590.694 ச.மீ	
அரசாணை எண் 18, நகராட்சி நிர்வாகம் (ம) குடிநீர் வழங்கல் துறை நான் 04.02.2019-ன்படி பூங்கா ஒதுக்கீடு 10% பரப்பளவு இடத்திற்கு அரசு வழிக்காட்டி மதிப்பீன்படி தொகையை அரசு கணக்கு தலைப்பில் மனுதாரரால் செலுத்தப்பட்டுள்ளது.	
பொது உபயோகம்	
TNCD & BR 2019, 47(8) - ன் படி தரமான ஒப்படைக்கப்பட்டவை	
உள்ளாட்சிக்கு தரப்படும் ஒப்படைக்கப்பட்ட பொது உபயோக மனை பரப்பு	
உள்ளாட்சிக்கு ஒதுக்கப்பட்ட (PPI) மனைப்பரப்பு - 35.40 ச.மீ (0.56%)	
(TANGEDCO)-க்கு தரப்படும் ஒப்படைக்கப்பட்ட பொது உபயோக மனை பரப்பு	
TANGEDCO-விற்கு ஒதுக்கப்பட்ட (PPI) மனைப்பரப்பு - 40.94 ச.மீ (0.65%)	
மூலம் முடக்கு - 7.2மீ முதல் 12.0மீ வரையிலான அகல சாலைகளுக்கு 1.5மீx1.5மீ வீட்டில் வேண்டும்.	
நிபந்தனைகள்	
1. அரசாணை எண் 18, நகராட்சி நிர்வாகம் (ம) குடிநீர் வழங்கல் துறை (MAI) நான் 04.02.2019-ன்படி உள்ள நிபந்தனைகளை கடைப்பிடிக்க வேண்டும்.	
2. அரசாணை எண் 16, நகராட்சி நிர்வாகம் (ம) குடிநீர் வழங்கல் துறை (MAI) நான் 31.01.2020-ன்படி உள்ள நிபந்தனைகளை கடைப்பிடிக்க வேண்டும்.	
3. அரசாணை எண் 181, வீட்டு வசதி (ம) நகர்ப்புற வளர்ச்சி ந.வ.4(1) துறை நான் 09.12.2020-ன்படி நிபந்தனைகளை கடைப்பிடிக்க வேண்டும்.	
4. இம்மனைப்பிரிவிற்கு உள்ளாட்சி இறுதி ஒப்புதல் அளிக்கும் முன் இடத்தினை எந்தத்திறையாலும் நல்ல ஆர்ஜித நடவடிக்கை மேற்கொள்ளப்படவில்லை என்றும், எந்த துறைக்காகவும் நல்ல ஆர்ஜித நடவடிக்கை மேற்கொள்ளப்படவில்லை என்றும், உள்ளாட்சி தலைவர் உறுதி செய்து கொள்ள வேண்டும்.	
5. நல்ல உரிமம் குறித்து வழங்கப்பட்ட சான்றுகள் மற்றும் பரிசீலனைக்கு சமர்ப்பிக்கப்பட்ட ஆவணங்கள் சரியானவையல்ல என்று அறியப்பட்டாலோ அல்லது மனைப்பிரிவுக்கு தொழில்நுட்ப ஒப்புதல் வழங்கியதால் பாதிப்பு ஏற்படக்கூடிய சூழ்நிலை ஏற்பட்டாலோ மனைப்பிரிவுக்கு வழங்கப்பட்ட தொழில்நுட்ப ஒப்புதல் எவ்வித முன்னறிவிப்பும் இன்றி நகர் ஊரமைப்பு இயக்குநர் அவர்களால் ரத்து செய்யப்படும்.	
6. வீற்றனைக்குண்டான மனைகளை விற்பனை செய்யும் போது இவ்வாறையின் நகராட்சி நகர் ஊரமைப்புத் துறையில் ஒப்புதல் அளிக்கப்பட்ட வரைபட நகல் மனை வாங்குபவர்களுக்கு கட்டப்படும் வழங்கப்பட வேண்டும்.	
7. நகர் ஊரமைப்புத் துறை சட்டப்படிவமாக தொழில்நுட்ப அனுமதி அளிப்பதன் மூலம் வீண்னப்பதாரரின் பேரில் உள்ள நில உரிமையை உறுதிப்படுத்தவில்லை தொழில்நுட்ப அனுமதி/திட்ட அனுமதி அளிப்பதற்கு முன்பு வீண்னப்பதாரரின் வீண்னப்பத்தாடன் சமர்ப்பித்த ஆவணங்களில் (கிரையப்பத்திரம் - குத்தகை பத்திரம் - பட்டா - நாபத்திரம் - பொது அதிகார பத்திரம் மேலும் பல) வீண்னப்பதாரர் வளர்ச்சி செய்ய உரிமை உள்ளதா என்று பார்க்கப்படுகிறது. சொத்தினை வாங்க விரும்பும் எந்த நபரும் வீண்னப்பதாரருக்கு சொத்தின்மீது உள்ள உரிமையை தனிபாக உறுதிப்படுத்திக் கொள்ள வேண்டும். மேலும் அதன் மேல் வேறு யாரேனும் தனி நபர் உரிமை கோரினால் அவர்கள் அதனை பொருத்தமான நகுதிபுள்ள நதிமன்றத்தின் முன் தீர்ந்துகொள்ளலாம். இதனை முடிவு செய்ய நகர் ஊரமைப்புத் துறை பொருத்தமான அமைப்பு அல்ல.	
8. நிர்நனைகள் பாதிக்கப்பட்ட வண்ணம் கட்டப்பட வேண்டும்.	
9. ஒப்புதல் அளிக்கப்பட்ட மனைப்பிரிவு வரைபடத்தை எந்த வித மாற்றம் விடுதலின்றி மனைப்பிரிவு நுழைவாயில் 6' x 4' அளவிலான நிரந்தர தகவல்பலகை மூலம் பொது மக்கள் பார்வைக்கு நிரந்தரமாக பிரகடிக்கப்பட வேண்டும்.	
10. நிதிமன்ற வழக்கு ஏதேனும் நிலுவையில் இருப்பின் இத்துறையின் மனைப்பிரிவு அனுமதி செல்லத்தக்கது அல்ல.	
11. இம்மனைப்பிரிவின்குத்து அருகிலுள்ள இடத்திற்கு செல்லும் வரைபடத்தில் காண்பிக்கப்பட்டுள்ளவாறு மனைப்பிரிவு சாலைகளின் குறுக்கே சாலையின் போக்கினை பாதிக்கும் வகையில் கற்குச்சவர் கட்டப்பட்டிருப்பின் அகற்றப்படல் வேண்டும்.	
12. உத்தேச மனைப்பிரிவு சாலைகளுக்கு மனுதாரரால் தான் சாலை அமைக்கப்பட்டு (E.O.A.E) செய்யல் அல்லவல்ல, உதவி பொறியாளர் அவர்களிடம் தரம் குறித்து தகுதிச்சான்று பெறப்பட்ட பின்னர் உள்ளாட்சிபால் இறுதி ஒப்புதல் வழங்கப்பட வேண்டும்.	
13. மனைப்பிரிவின் ஊடே செல்லும் உயர்மன்அழுத்த கம்பி பாறையினை மனுதாரர் தன் சொந்த செலவில் சாலையின் போக்கில் மாற்றியமைக்கப்பட வேண்டும்.	

Document certified by Shahar Abdul Aleem.

Signed by: Assistant Director
Location: Salem
Date: 2023.10.16 20:34:35

APPROVAL NO: SWP/DTCP/SALEM/LAYOUT NO:248/2023

நகர் ஊரமைப்பு உதவி இயக்குநர்
மாவட்ட நகர் ஊரமைப்பு அலுவலகம்
சேலம் மாவட்டம்