

மாவட்ட நகர் ஊரமைப்பு அலுவலகம், சேலம் மாவட்டம்

சேலம் உள்நூர் திட்டக்குழுமம்

அபிவிருத்தியாப் டிவீஷன் ஊராட்சி ஒன்றியம்

சேலம் மாவட்டம், சேலம் வட்டம், பள்ளிப்பட்டி ஊராட்சி மற்றும் கிராமம், சர்வேஎண்: 149/1B1B, 149/1B2B, 149/1B3A, 149/1B3B, 149/1B4A, 149/1B4B-ல் அமைபும் உத்தேச குடியிருப்பு மனைப்பிரிவுக்கான தொழில் நுட்ப ஒப்புதல் வரைபடம். (திட்டப்பகுதி)

கோப்பு எண் : SLM/BS8XZX11/20169/2023

இணையதள விண்ணப்பம் எண் : BS8XZX11

அளவுத் திட்டம் : 1:400

அனைத்து அளவுகளும் மீட்டரில் குறிப்பிடப்பட்டுள்ளது.

குறிப்பு :

மனைப்பிரிவின் பரப்பு : 1.0672 ஏக்கர் (அ) 4319.00 ச.மீ

கோரிய மனைகள் : 17

ஒதுக்கிய மனைகள் : 17

மனைப்பிரிவு சாலை (முலை முடுக்கு உட்பட) பரப்பு: 1152.75ச.மீ

மனைப்பிரிவு எல்லை

நிலைமீதுள்ள சாலை

பொது ஒதுக்கீடுகள் (மனுதரரால் உள்வாங்கித் தானாக ஒப்படைக்கப்பட்டவை)

மனைப்பிரிவு சாலை (முலை முடுக்கு உட்பட) பரப்பு: 1152.75ச.மீ

நகர் ஊரமைப்பு இயக்குநர் சென்னை அலுவலகின் கற்றறிக்கை கடிதம் நக.எண்.43672016-8A-2, நாள் 05.02.2020-ன் படி 10% பங்களிப்பான அரசு வழங்கிய மதிப்பீட்டின் படி தேவை மனுதரர் சேலத்திடமிருந்து.

பொது உபயோகம்:

TANGEDR 2019-478-ன் படி தானாக ஒப்படைக்கப்பட்டவை)

உள்வாங்கித் தானாக ஒப்படைக்கப்பட்ட பொது உபயோக மனைப்பரப்பு

உள்வாங்கித் துத்திக்கப்பட்ட (PPI) பொது உபயோக மனைப்பரப்பு : 24.65ச.மீ =0.77%

TANGEDCO-க்கு தானாக ஒப்படைக்கப்பட்ட பொது உபயோக மனைப்பரப்பு

TANGEDCO-க்கு ஒதுக்கப்பட்ட (PP2) பொது உபயோக மனைப்பரப்பு : 21.70ச.மீ =0.68%

முலை முடுக்கு :-

7.2மீ முதல் 12.0மீ வரையிலான அகலம் உள்ள சாலைகளுக்கு 13மீ X 13மீ விடப்படல் வேண்டும்.

நிபந்தனைகள்:

- அரசாணை எண் 18-ன் நகராட்சி நிர்வாகம் (ம) குழநீர் வழங்கல் துறை (MAI) நாள் 04.02.2019-ன்படி உள்ள நிபந்தனைகளை கடைப்பிடிக்க வேண்டும்.
- அரசாணை எண் 16-ன் நகராட்சி நிர்வாகம் (ம) குழநீர் வழங்கல் துறை (MAI) நாள் 31.01.2020-ன்படி உள்ள நிபந்தனைகளை கடைப்பிடிக்க வேண்டும்.
- அரசாணை எண். 181 விட்டு வசதி (ம) நகர்ப்புற வளர்ச்சி நவ.4(1) துறை நாள். 09.12.2020-ன்படி நிபந்தனைகளை கடைப்பிடிக்க வேண்டும்.
- இம்மனைப்பிரிவிற்கு உள்வாங்கி இறுதி ஒப்புதல் அளிக்கும் முன் இடத்தினை எந்தத்துறையாலும் நில ஆர்ஜித ந.வழக்கை மேற்கொள்ளப்படவில்லை என்றும், எந்த துறைக்காகவும் நில ஆர்ஜிதப்பட்டபயல் மாவட்ட வருவாய் அலுவலருக்கு அனுப்பப்படவில்லை என்றும், உள்வாங்கி தலைவர் உறுதி செய்து கொள்ள வேண்டும்.
- நில உரிமம் குறித்து வழங்கப்பட்ட சான்றுகள் மற்றும் பரிசீலனைக்கு சமர்ப்பிக்கப்பட்ட ஆவணங்கள் சரியானவையல்ல என்று அறிவிக்கப்பட்டாலோ அல்லது மனைப்பிரிவுக்கு தொழில்நுட்ப ஒப்புதல் வழங்கியதால் பாதியு் ஏற்படக் கூடிய சூழ்நிலை ஏற்பட்டாலோ மனைப்பிரிவுக்கு வழங்கப்பட்ட தொழில்நுட்ப ஒப்புதல் எவ்வித முன்னறிவிப்பும் இன்றி நகர் ஊரமைப்பு ஆணையர் அலுவலர் ரத்து செய்யப்படும்.
- விற்பனைக்குள்ளான மனைகளை விற்பனை செய்யும் பொது இலவசமானின் நகலோடு நகர் ஊரமைப்புத் துறையில் ஒப்புதல் அளிக்கப்பட்ட வரைபட நகல் மனை வாங்குபவர்களுக்கு கட்டப்படம் வழங்கப்பட வேண்டும்.
- நகர் ஊரமைப்புத் துறை சட்டப்படிவமாக தொழில்நுட்ப அனுமதி அளிப்பதன் மூலம் விண்ணப்பதாரரின் பேரில் உள்ள நில உரிமையை உறுதிப்படுத்தவில்லை தொழில்நுட்ப அனுமதிட்ட அனுமதி அளிப்பதற்கு முன்பு விண்ணப்பதாரரின் விண்ணப்பத்துடன் சமர்ப்பித்த ஆவணங்களில் (கிரையப்பட்டிற்ம் - குத்தகை பத்திரம் - பட்டா- தானத்திரம் -பொது அதிகார பத்திரம் மேலும் பல விண்ணப்பதாரர் வளர்ச்சி செய்ய உரிமை உள்ளதா என்று பரிகரிக்கிறது. சொத்தினை வாங்க விரும்பும் எந்த நபரும் விண்ணப்பதாரருக்கு சொத்தின்மீது உள்ள உரிமையை தனியாக உறுதிப்படுத்திக் கொள்ள வேண்டும். மேலும் அதன் மேல் வேறு யாருமும் தனி நபர் உரிமை கோரினால் அவர்கள் அதனை பொருத்தமான தகுதியுள்ள நீதிமன்றத்தின் முன் தீர்த்துக்கொள்ளலாம். இதனை முடிவு செய்ய நகர் ஊரமைப்புத் துறை பொருத்தமான அமைப்பு அல்ல.
- நீர்நிலைகள் பாதிக்கப்படாத வண்ணம் கட்டப்பட வேண்டும்.
- ஒப்புதல் அளிக்கப்பட்ட மனைப்பிரிவு வரைபடத்தை எந்த வித மாற்றம் விடுதலின்றி மனைப்பிரிவு நுழைவாயில் 6' x 4' அளவிலான நிரந்தர தகவல்பலகை மூலம் பொது மக்கள் பார்வைக்கு நிரந்தரமாக பிரகரிக்கப்பட வேண்டும்.
- நீதிமன்ற வழக்கு ஏதேனும் நிலுவையில் இருப்பின் இத்துறையின் மனைப்பிரிவு அனுமதி செல்லத்தக்கது அல்ல.
- இம்மனைப்பிரிவில்லுந்து அருகிலுள்ள இடத்திற்கு செல்லும் வரைபடத்தில் காணப்பிக்காட்டுள்ளவாறு மனைப்பிரிவு சாலைகளின் குறுக்கே சாலையின் போக்கினை பாதிக்கும் வகையில் கற்றுச்சவர் கட்டப்பட்டிருப்பின் அகற்றப்படல் வேண்டும்.
- உத்தேச மனைப்பிரிவு சாலைகளுக்கு மனுதரரால் தர் சாலை அமைக்கப்பட்டு (BDO) வட்டார வளர்ச்சி அலுவலர் / யூனியன் பொறியாளர் அலுவலரிடம் தரம் குறித்து தகுதிச்சான்று பெறப்பட்ட பின்னர் உள்வாங்கியால் இறுதி ஒப்புதல் வழங்கப்பட வேண்டும்.

APPROVAL NO: SWP/DTCP/SALEM/LAYOUT NO : 55 / 2024

PLANNING PERMISSION NO : 21 / 2024

உதவி இயக்குநர்உறுப்பினர் செயலர்(பொ)


சேலம் உள்நூர் திட்டக் குழுமம்

மாவட்ட நகர் ஊரமைப்பு அலுவலகம்

சேலம் மாவட்டம்

கலித்தொடு மின் உற்பத்தி
(ம) பக்கிளாசு கழகத்திற்கு
ஒப்படைக்கப்பட்ட பரப்பளவு
(TANGEDCO) : 21.70 ச.மீ 0.68%

உள்வாங்கித் துத்திக்கப்பட்ட
பொது உபயோகம்
பரப்பு : 24.65 ச.மீ 0.77%

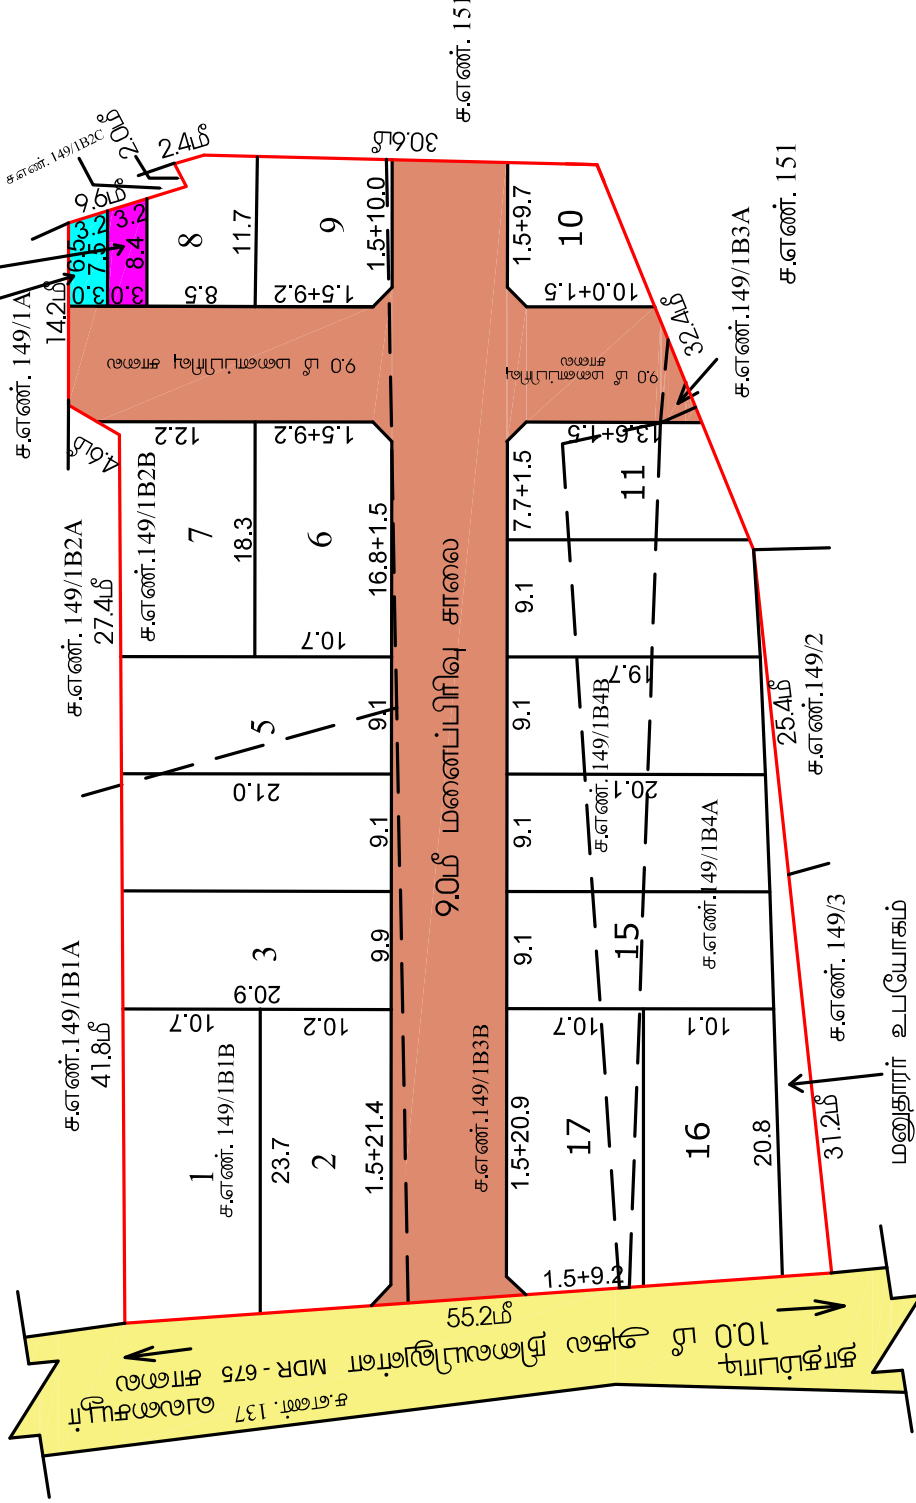

Signature valid

Signed by: Assistant Director
Location: Salem
Date: 2024.03.04 13:25:51

கா.குமாரவேலு
அளவீடு/உதவி வரைவாளர்

ராஜேஷ் ரவி
வரைவாளர் நிலை-III

சி.பார்வதி
திட்ட உதவியாளர்