

Signed by: Assistant Director
Location: Dharmapuri
Date: 20/11/25 16:59:04

செ.அருண்பாண்டியன்
வரைவாளர் நிலை-III

தகுமபுரி நகராட்சி

தகுமபுரி நகராட்சி நகரளவு வார்டு எண்: A

பிளாக் எண்: 17 மற்றும் புல எண்: 713-ல்

0.53 டி.கி.மீ. பரப்பளவில் அமைந்துள்ள குடியிருப்பு

மனைப்பிரிவிற்கு நகர்மன்ற தீர்மான எண்: 263

நாள்: 08.08.2025 என்படியும் மனை எண்: 1

முதல் 15 வரை வரும் நகராட்சியால்

அங்கீகரிக்கப்பட்டு ஒப்புதல் வழங்கப்படுகிறது.

1. கி.வி.சி. 1/1/25

நகர திப்டிமில் அனுவனிக்கல்

தகுமபுரி நகராட்சி

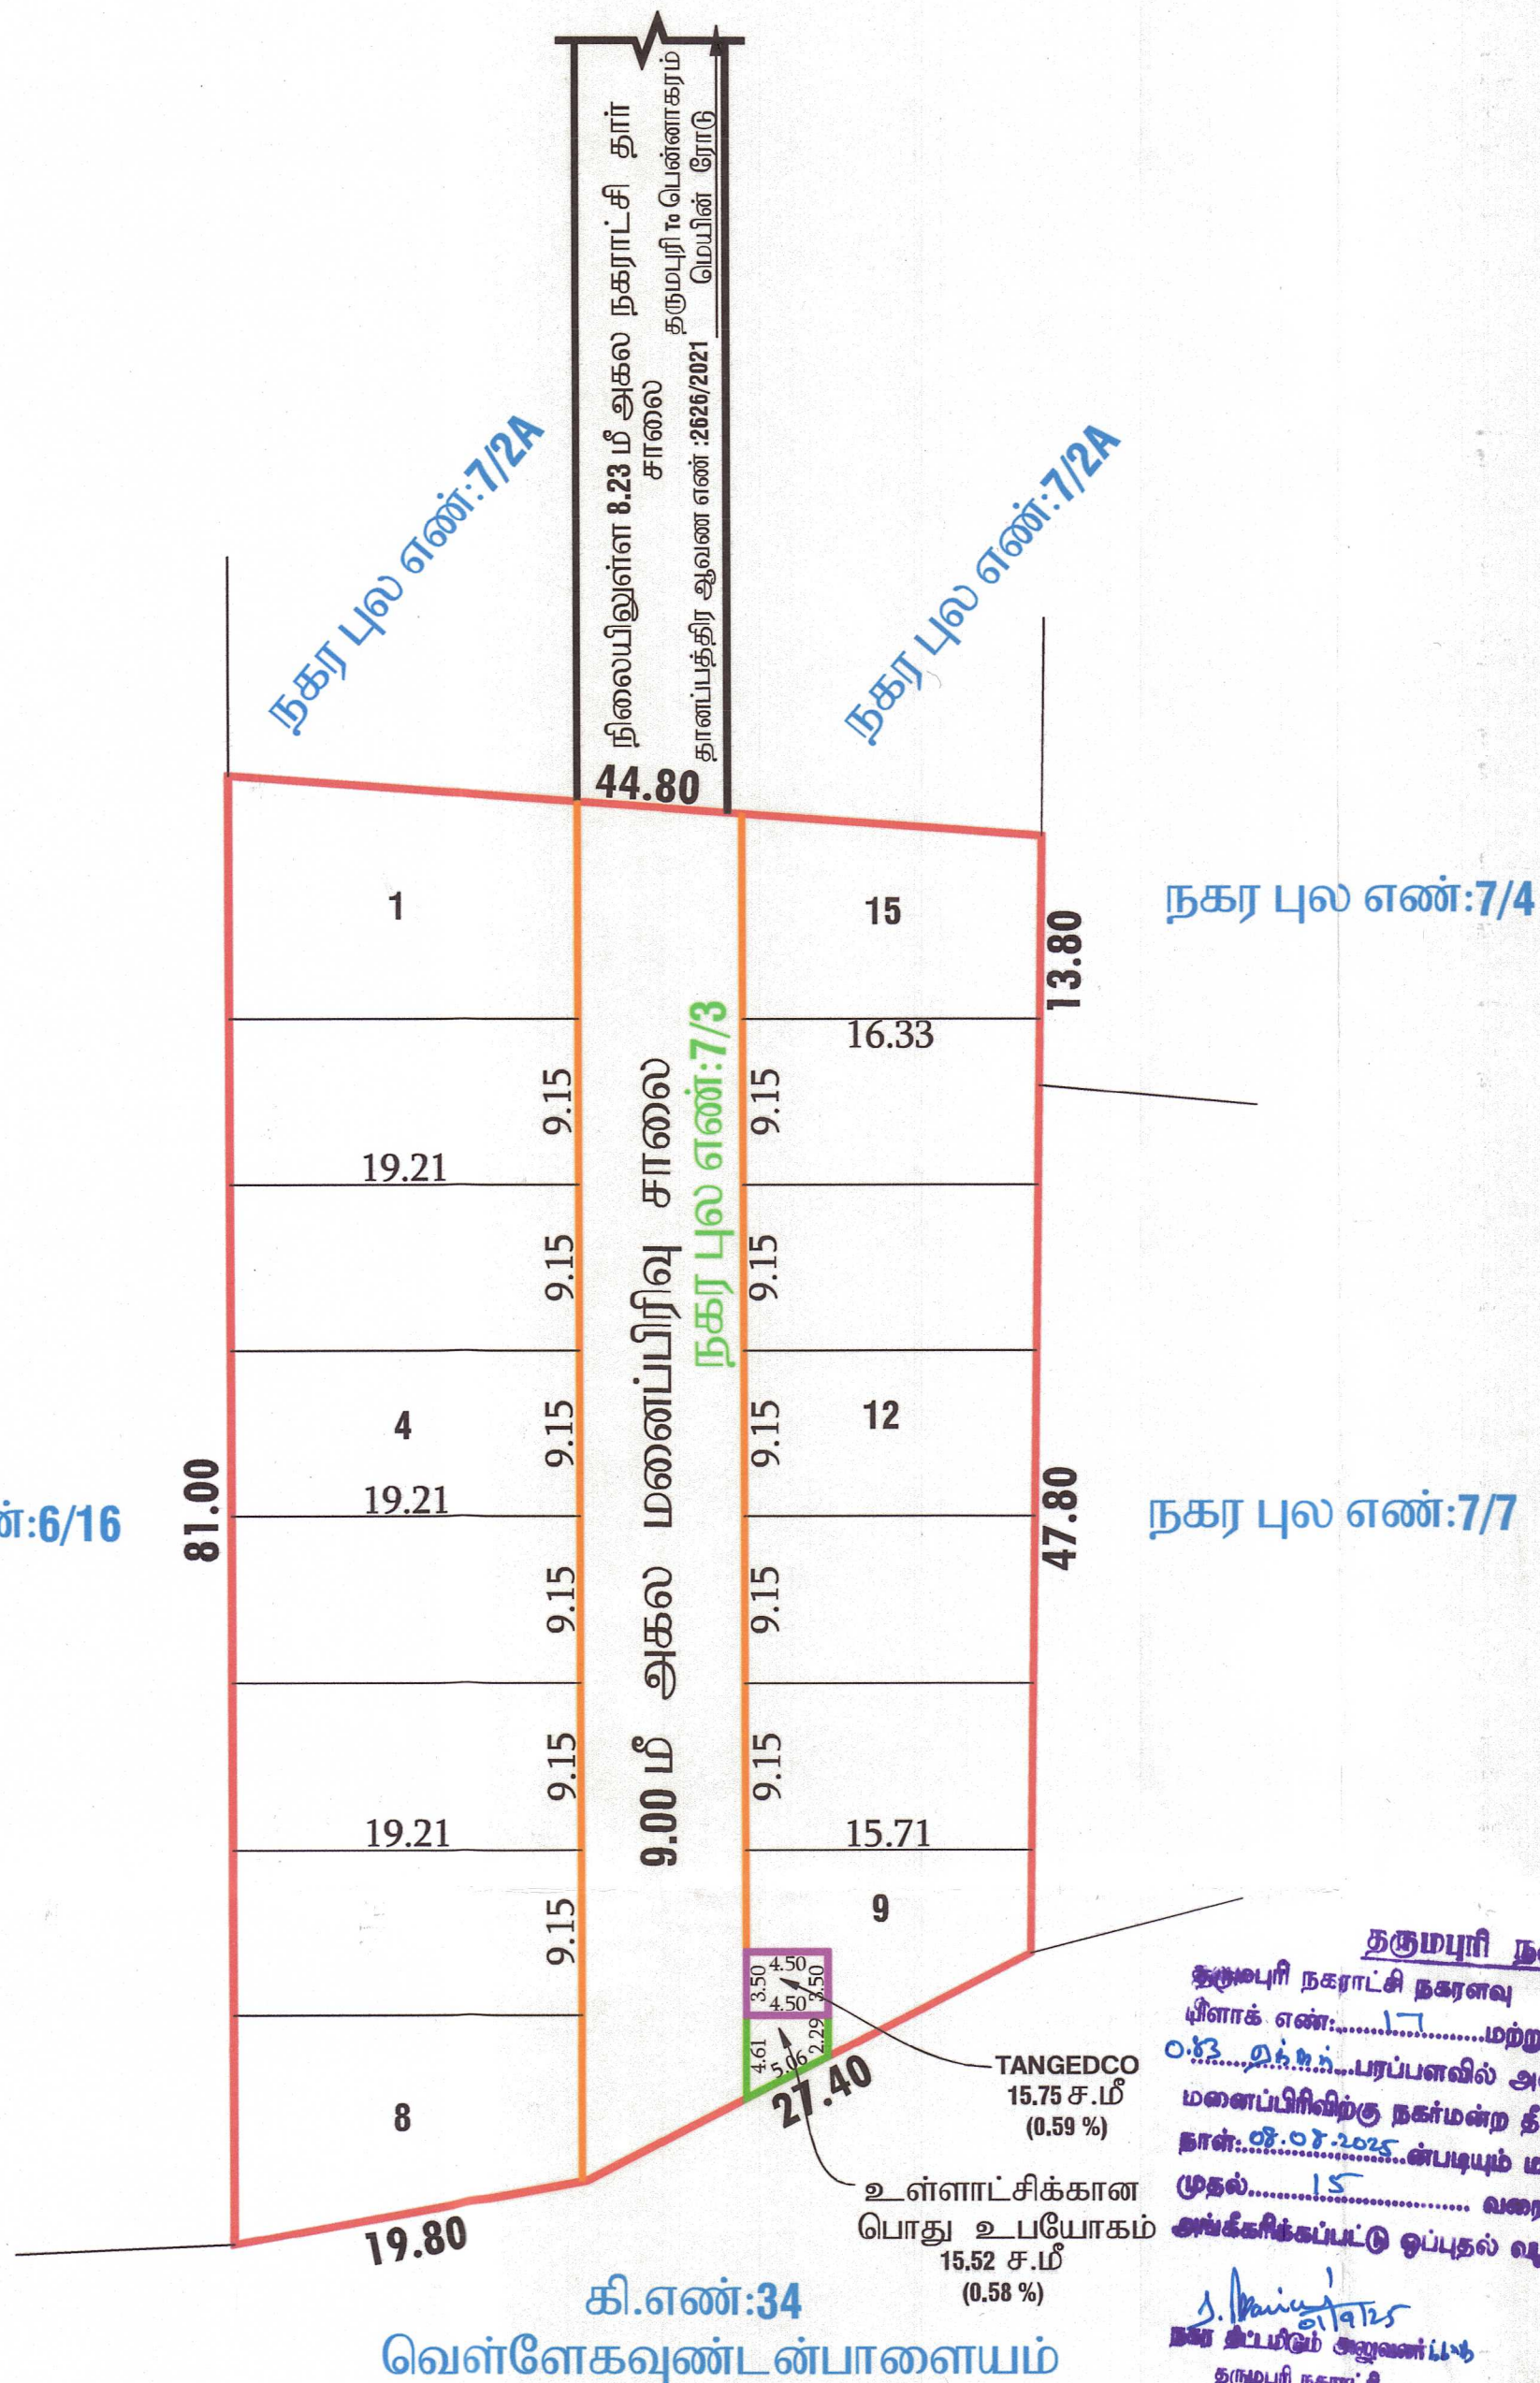
சா.பத்மநாபன்

தகுமபுரி நகராட்சி

சா.பத்மநாபன்

வரைவாளர் நி

மேற்பார்வைய

[illegible]