GPS Map Camera

Lakshmipuram, Tamil Nadu, India

2f5j+7q5, Post, Orathur, Lakshmipuram, Tamil Nadu 605402, India

Lat 12.008096° Long 79.480142°

Thursday, 19/02/2026 11:11 AM GMT +05:30

Google

GPS Map Camera

Lakshmipuram, Tamil Nadu, India

2f5j+7q5, Post, Orathur, Lakshmipuram, Tamil Nadu 605402, India

Lat 12.00789° Long 79.479847°

Thursday, 19/02/2026 11:04 AM GMT +05:30

Google

அனுப்புநர் :

முகமது இஸ்மாயில்,
S/o அமீர் அப்பாஸ் 14/பீ,
மாதா கோயில் தெரு, காணை,
விழுப்புரம் தமிழ்நாடு, 605 301.

பெறுநர் :

Tamil Nadu Real Estate Regulatory Authority (TNRERA),
No.133, G - Block,
1st Aveneue, Anna Nagar (East),
Chennai - 600 102.

பொருள் : Quaries விளக்க கடிதம்

மதிப்பிற்குரிய தாங்களுக்கு என் பெயர் (முகமது இஸ்மாயில்) நான் விழுப்புரம் மாவட்டம் விக்கிரவாண்டி வட்டம், விக்கிரவாண்டி ஊராட்சி ஒன்றியம் ஒரத்தூர் ஊராட்சி உள்ள சர்வே என் 348/5A1A மற்றும் 348/2B ஆகிய சர்வே எண்களில் SMA கார்டன் என்ற மனைபிரிவு அமைத்து DTCP அங்கீகாரம் பெற்று DTCP என்:46/2026. TNRERA அங்கீகாரம் பெற TNRERA என்ற இணையத்தில் கடந்த 24.02.2026 அன்று ஆன்லைனில் பதிவு செய்து இருந்தேன் TNRERA பதிவு என் TNRERA/PLI/1362/2026 அதை தாங்கள் பரிசீலனை செய்து கடந்த 03.03.2026 அன்று மூன்று QUARIES குறிப்பிட்டுயிருந்தீர்கள் அதில் 1 மற்றும் 3 இதற்கான உரிய ஆவணங்களை பதிவு செய்துவிட்டேன் 2வது QUARIES அதில் தாங்கள் பதிவு செய்திருந்த 'மனைபிரிவில் உள்ள கட்டிடத்தை நீக்கவும் என்று குறிப்பிட்டுஉள்ளீர்கள்' அந்த கட்டிடம் ஆனது 348/5A1B என்ற சர்வே எண்ணில் அமைத்துள்ள கட்டிடம் ஆகும். ஆனால் நான் DTCPயில் அங்கீகாரம் பெற்றது 348/2B மற்றும் 348/5A1A மட்டுமே ஆதலால் தாங்கள் அதை மரு பரிசீலனை செய்து என் மனைபிரிவிக்கு TNRERA அங்கீகாரம் வழங்குமாறு அன்புடன் கேட்டுக்கொள்கிறேன்.

இப்படிக்கு
தாங்கள் உண்மையுள்ள

A. Mohamed Ismail

தமிழ்நாடு அரசு

வருவாய் மற்றும் பேரிடர் மேலாண்மைத் துறை

நில உரிமை விபரங்கள் : இ. எண் 10(1) பிரிவு

மாவட்டம் : விழுப்புரம் வட்டம் : விக்கிரவாண்டி

வருவாய் கிராமம் : ஒரத்தூர் பட்டா எண் : 3135

உரிமையாளர்கள் பெயர்

1. ஆஷிக் அகமத் மனைவி ராபியா பானு

புல எண்	உட்பிரிவு	புன்செய்		நன்செய்		மற்றவை		குறிப்புரைகள்
		பரப்பு	தீர்வை	பரப்பு	தீர்வை	பரப்பு	தீர்வை	
		ஹெக் - ஏர்	ரூ - பை	ஹெக் - ஏர்	ரூ - பை	ஹெக் - ஏர்	ரூ - பை	
348	5A1B	0 - 5.50	0.19	--	--	--	--	2025/0105/07/673724--2025/07/10/001184SD ------ Digitally signed:SELVAMOORTHY B Tahsildar 27/10/2025 12:27:34:PM
		0 - 5.50	0.19					

குறிப்பு :

1. மேற்கண்ட தகவல் / சான்றிதழ் நகல் விவரங்கள் மின் பதிவேட்டிலிருந்து பெறப்பட்டவை. இவற்றை தாங்கள் **https://eservices.tn.gov.in** என்ற இணைய தளத்தில் **S/07/10/114/03135/100452** என்ற குறிப்பு எண்ணை உள்ளீடு செய்து உறுதி செய்துகொள்ளவும்.
2. இத் தகவல்கள் 10-03-2026 அன்று 03:10:05 PM நேரத்தில் அச்சடிக்கப்பட்டது.
3. கைப்பேசி கேமராவின்2D barcode படிப்பான் மூலம் படித்து 3G/GPRS வழி இணையதளத்தில் சரிபார்க்கவும்

Back | Home

District : Viluppuram


Taluk : Vikravandi

Village : Orathur [114]

Survey No : 348

Area : Hect 03 Ares 33.95

Scale : 1 : 1000

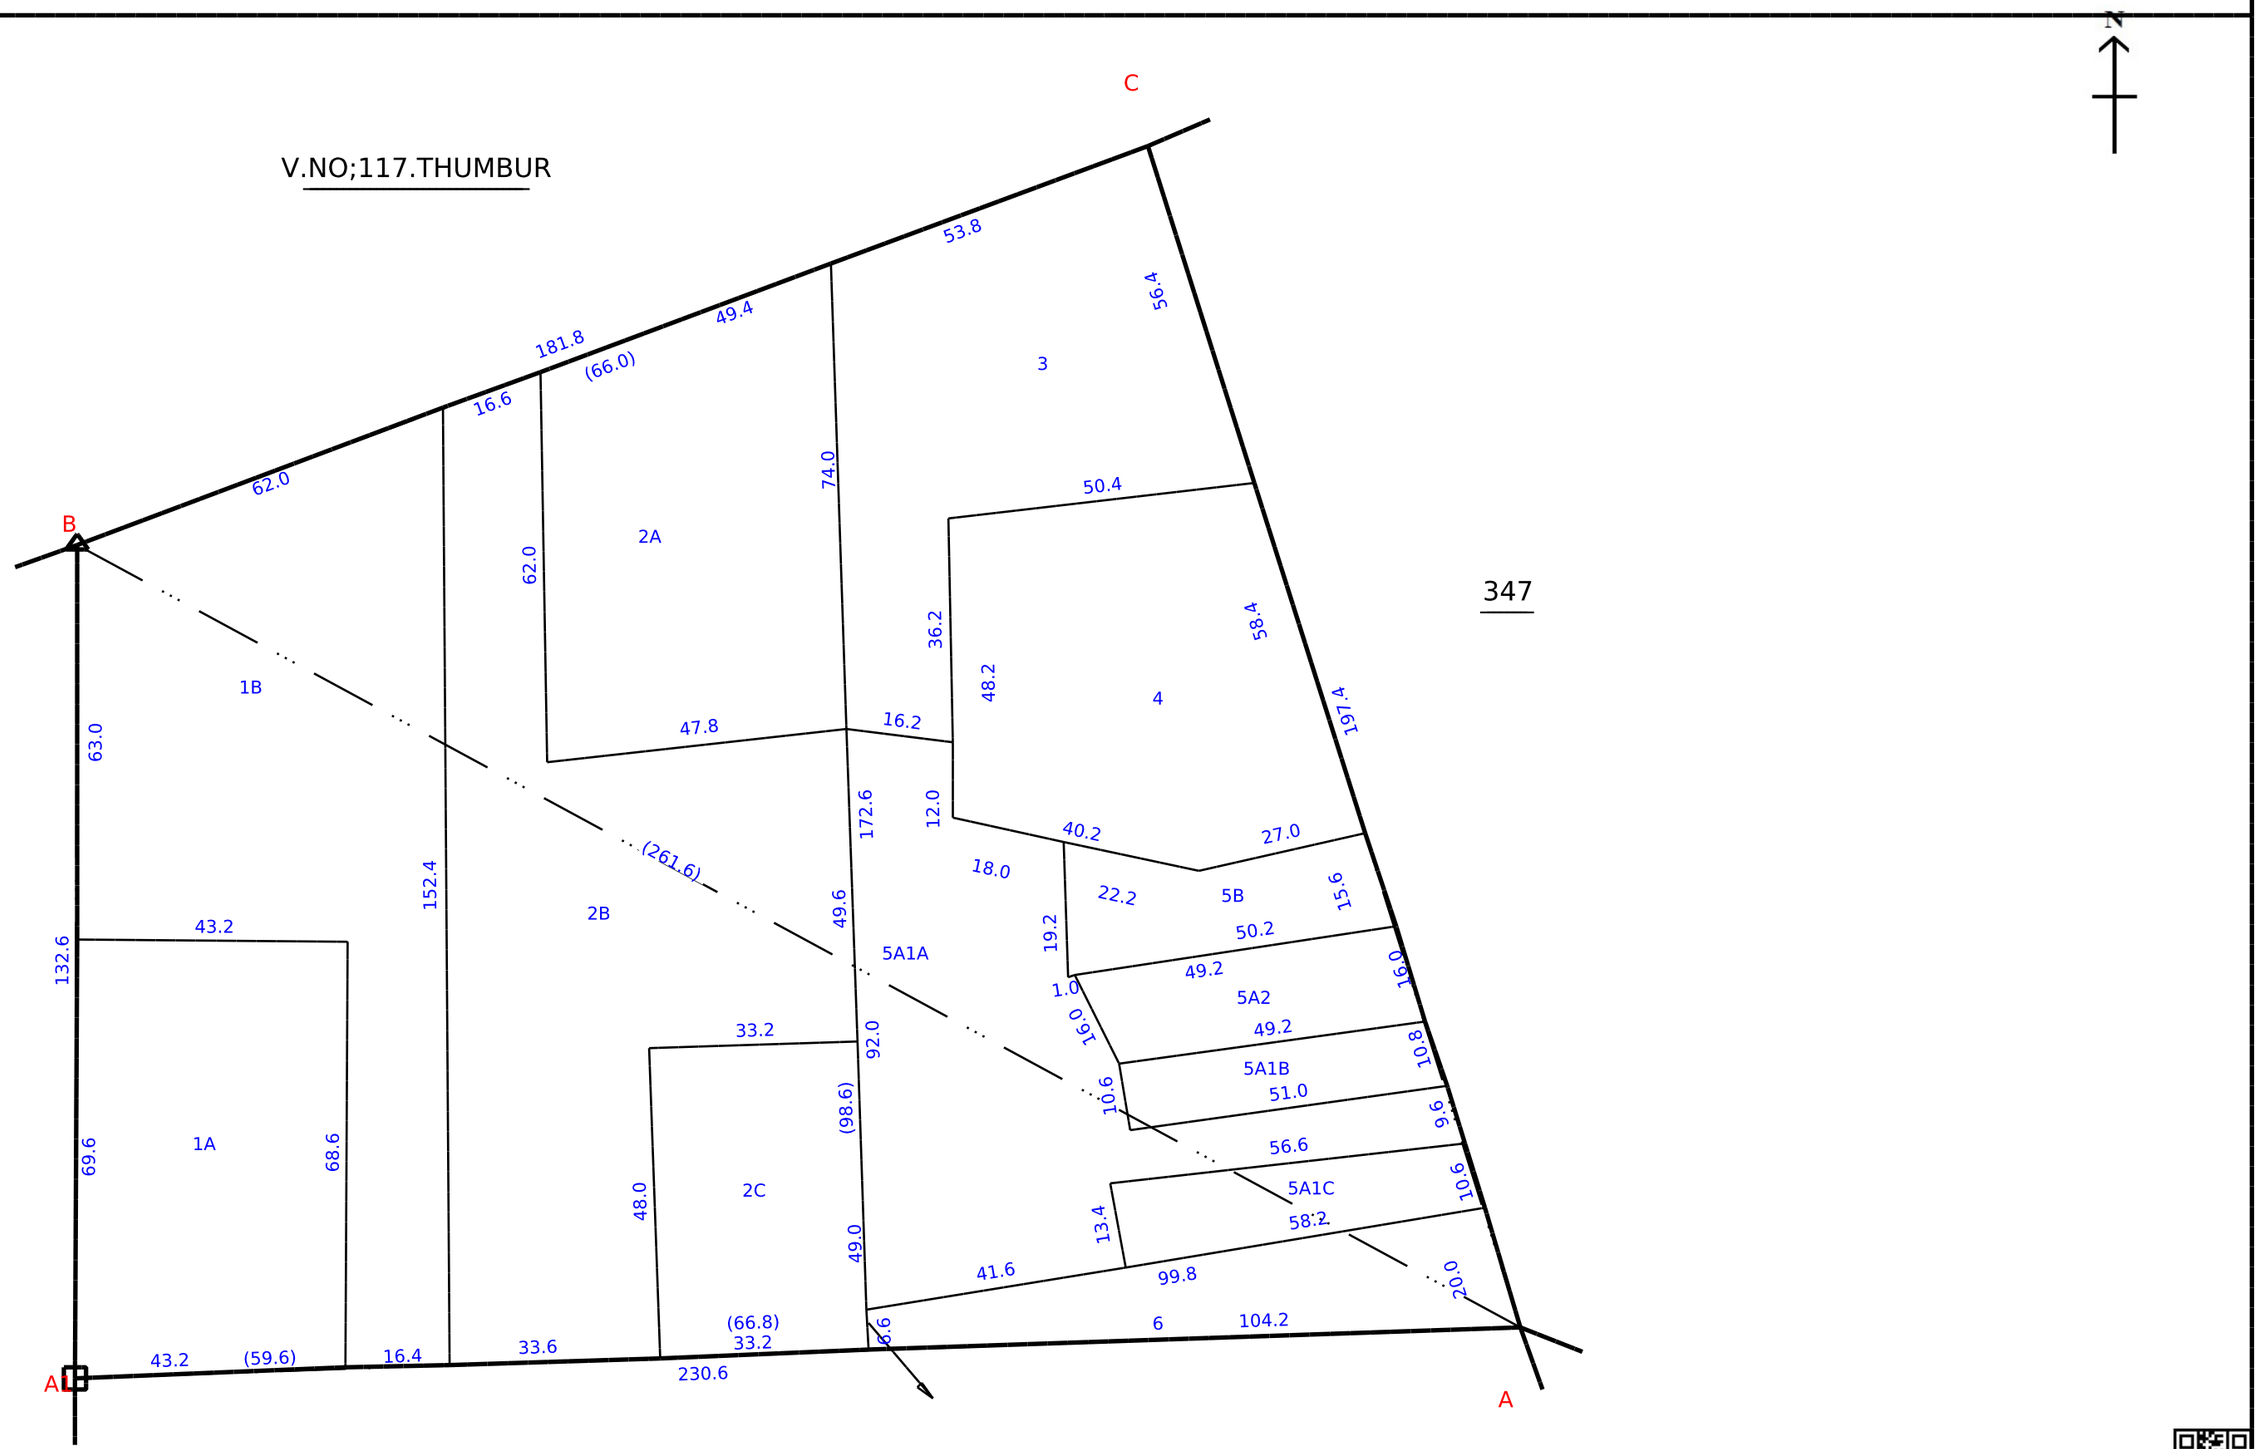

Date of Issue: 29-10-2025 18:14:19

Survey and Settlement Department, Government of TamilNadu

270 fv.5