District : Krishnagiri


Taluk : Hosur

Village : Nagondapalli [93]

Survey No : 372

Area : Hect 02 Ares 20.52

Scale : 1 : 1000

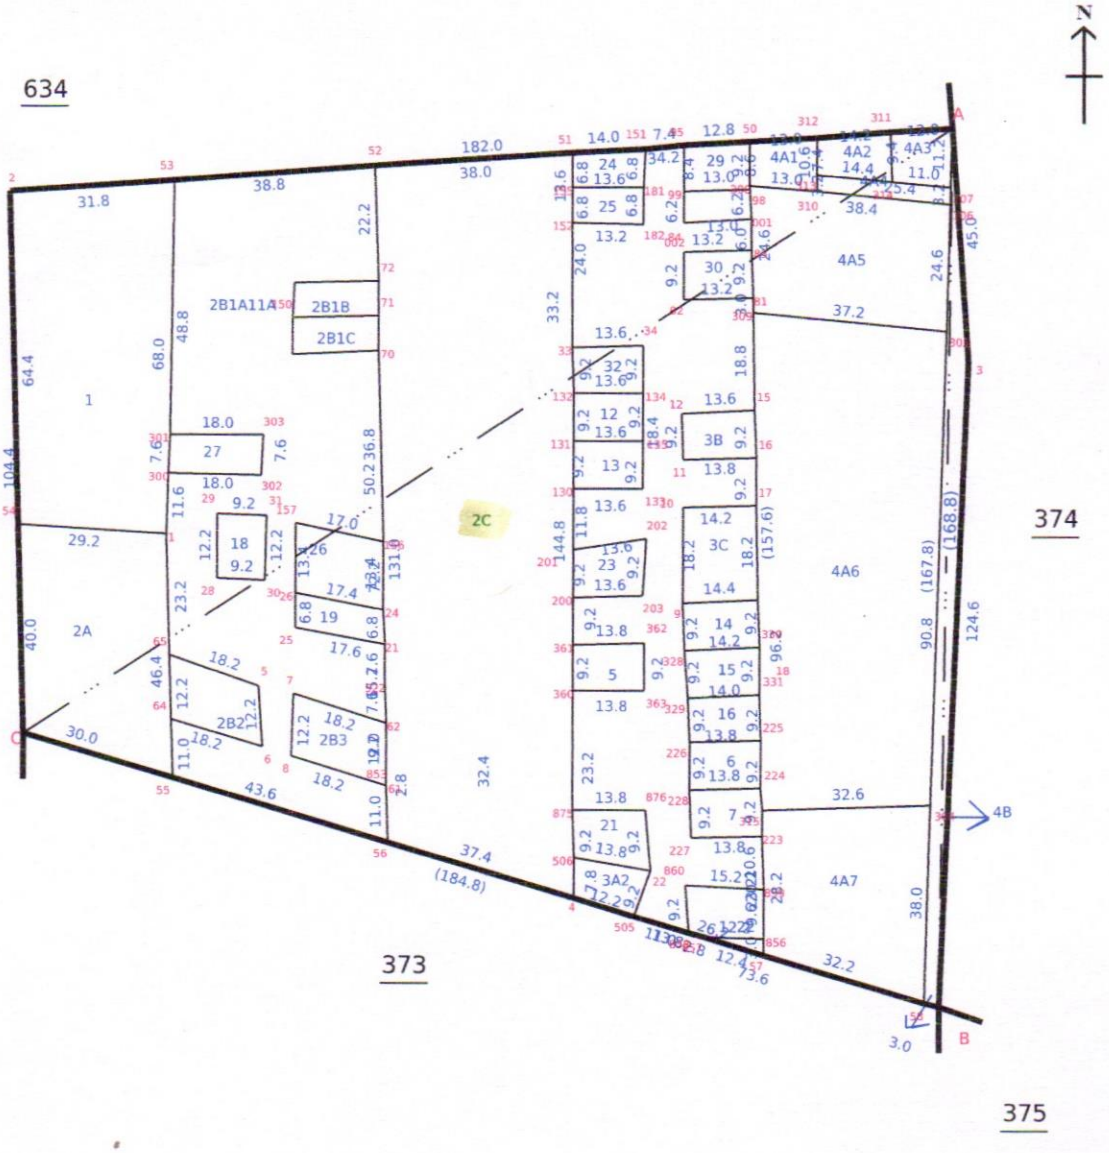

Data Digitally Signed By
CHINNASAMY M

Date of Issue: 01-02-2025 14:10:41

District : Krishnagiri


Taluk : Hosur

Village : Nagondapalli [93]

Survey No : 373

Area : Hect 01 Ares 25.98

Scale : 1 : 1000

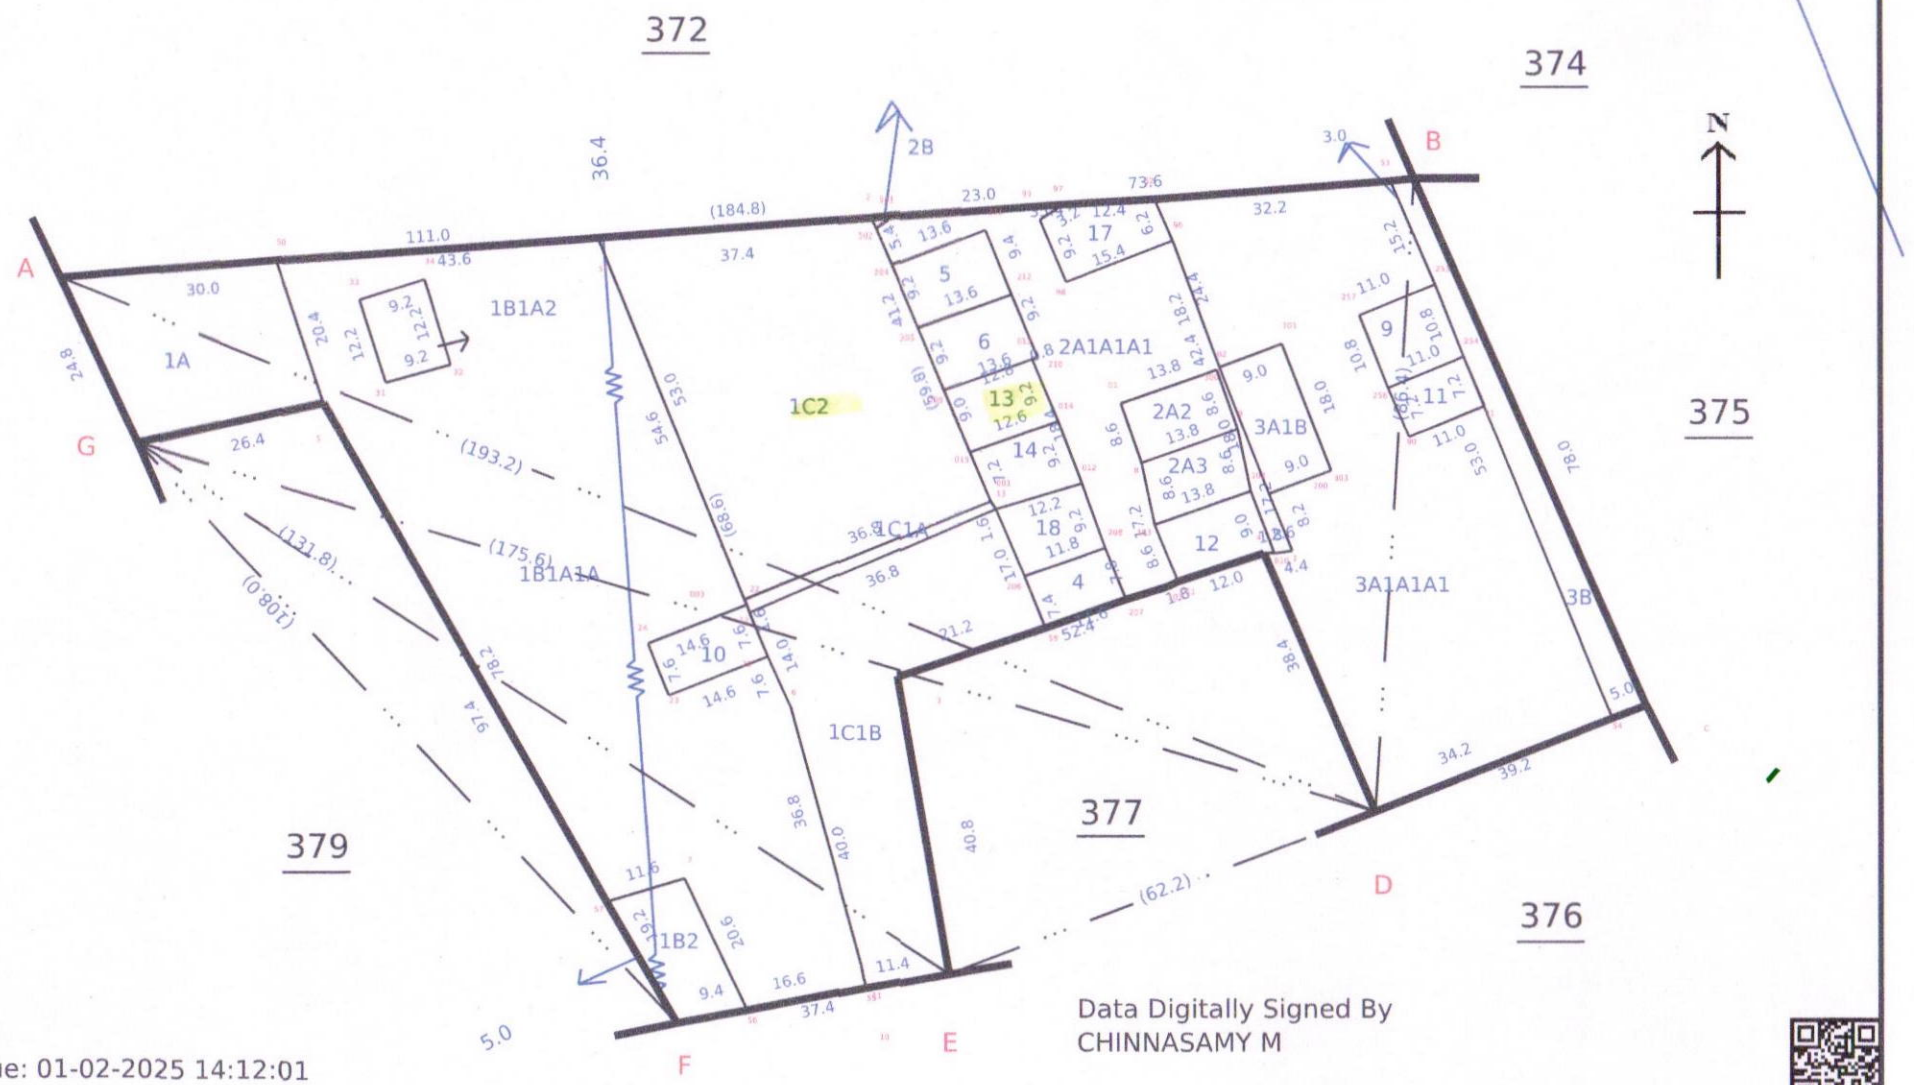

Data Digitally Signed By
CHINNASAMY M

Date of Issue: 01-02-2025 14:12:01

Survey and Settlement Department, Government of TamilNadu

270 fv.19

வட்டம்: கிருஷ்ணகிரி

எண்: 93

கிராமம்


பெயர்: நாற்புகிணைப் பள்ளி

வட்ட எண்: 3

புல எண்: 372

பரப்பு: ஹெக்டோ 2 ஏர். 47.5

1 — 0 -
2A — 0 -
2B — 1 -
2C — 1 -
3 — 1 -
4A — 1
4B — C
6 -

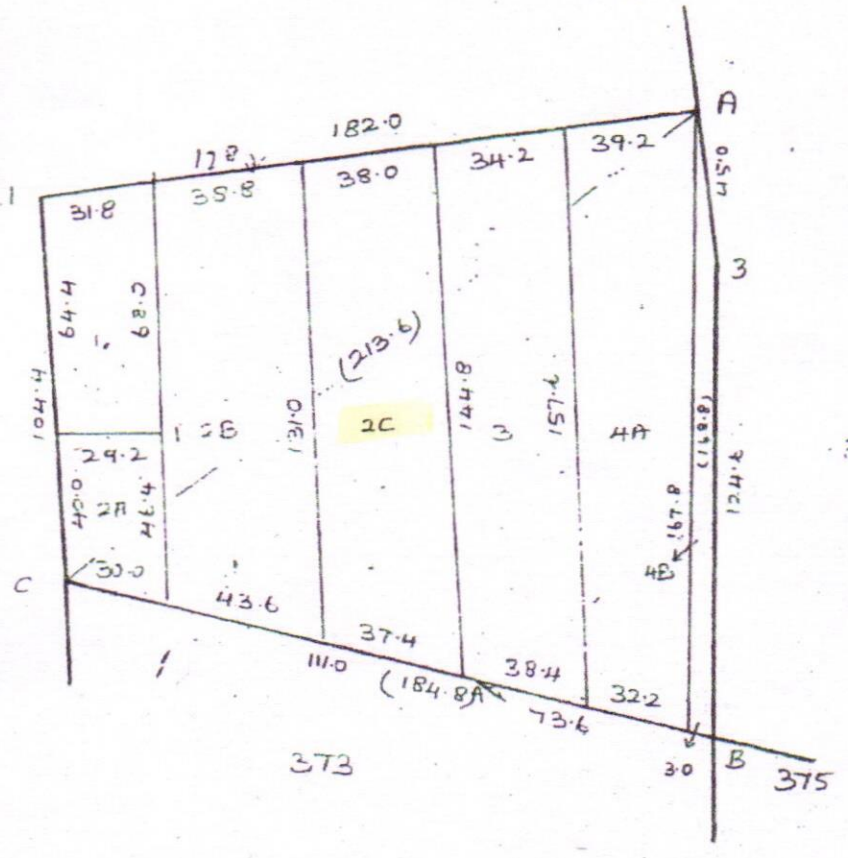

		B		
		184.8		
		111.0	line	4
		C		
		A		
		168.8		
		124.2	3.8	3
		B		
		A		
		213.6		
2	890	54.6		
	170	44.0		
		C		

(2 சர்வேகற்கள்)

18/8/25

Village Administrative Officer
(VAO)
Nagondapalli
Hosur Tq, Krishnagiri Dt

வட்ட : ஒசூர்


கிராமம் :

பெயர்: நாகொண்டப்பள்ளி

0-15
1-04
0-72
0-51
0-71
0-09
3-20

புல எண்: 373

பரப்பு : ஹெக்டேர் 1 ஏர் 29.5.

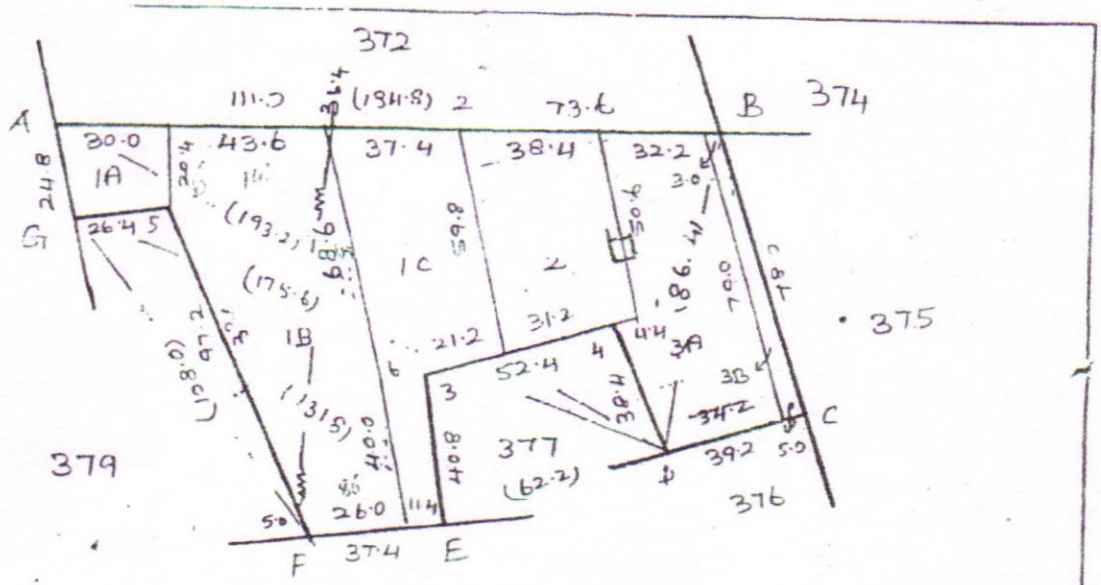

			G					
			131.8					
F	26.0		27.0					
			E					
			D					
			62.2					
4	38.2		60.4					
3	40.2		8.2					
			E					
			B					
			184.8					
			111.0	line	2			
			A					
			B					
			58.4					
1	13.6		34.8					
			16.6	35.6	C			
			D					
			193.2					
			18.4	17.2	G			
			A					

	D				
	175.6				
	95.4	9.4	6		
	G1				
	108.0				
	94.8	22.4	5		
	F				

1.2 மாலைகளும்

Village Administrative Officer
81, Nagondapalli
Hosur Tk, Krishnagiri Dt

தயாரித்த அலுவலர் அளவு: 1 மி.மீ : 2 மீட்டர்

Lan Surveyor

தமிழ்நாடு அரசு

வருவாய் மற்றும் பேரிடர் மேலாண்மைத் துறை

நில உரிமை விபரங்கள் : இ. எண் 10(1) பிரிவு

மாவட்டம் : கிருஷ்ணகிரி வட்டம் : ஓசூர்

வருவாய் கிராமம் : நாகொண்டபள்ளி பட்டா எண் : 4612

உரிமையாளர்கள் பெயர்

1. BASAVARAJ மகன் B.VINODH

2. SENTHIL KUMAR மனைவி S.KOMATHI

புல எண்	உட்பிரிவு	புன்செய்		நன்செய்		மற்றவை		குறிப்புரைகள்
		பரப்பு	தீர்வை	பரப்பு	தீர்வை	பரப்பு	தீர்வை	
		ஹெக் - ஏர்	ரூ - பை	ஹெக் - ஏர்	ரூ - பை	ஹெக் - ஏர்	ரூ - பை	
372	2C	0 - 51.00	2.52	--	--	--	--	2023/0103/31/304566-- ------ Digitally signed:approved through AutoMutation - 16/12/2023 03:34:40:PM
		0 - 51.00	2.52					

குறிப்பு :

1. மேற்கண்ட தகவல் / சான்றிதழ் நகல் விவரங்கள் மின் பதிவேட்டிலிருந்து பெறப்பட்டவை. இவற்றை தாங்கள் **https://eservices.tn.gov.in** என்ற இணைய தளத்தில் **31/09/093/04612/80313** என்ற குறிப்பு எண்ணை உள்ளீடு செய்து உறுதி செய்துகொள்ளவும்.
2. இத் தகவல்கள் 01-02-2025 அன்று 02:13:38 PM நேரத்தில் அச்சடிக்கப்பட்டது.
3. கைப்பேசி கேமராவின்2D barcode படிப்பான் மூலம் படித்து 3G/GPRS வழி இணையதளத்தில் சரிபார்க்கவும்

தமிழ்நாடு அரசு

வருவாய் மற்றும் பேரிடர் மேலாண்மைத் துறை

நில உரிமை விபரங்கள் : இ. எண் 10(1) பிரிவு

மாவட்டம் : கிருஷ்ணகிரி வட்டம் : ஓசூர்

வருவாய் கிராமம் : நாகொண்டபள்ளி பட்டா எண் : 4635

உரிமையாளர்கள் பெயர்

1. BASAVARAJ மகன் B VINODH -

2. SENTHILKUMAR மனைவி S KOMATHI -

புல எண்	உட்பிரிவு	புன்செய்		நன்செய்		மற்றவை		குறிப்புரைகள்
		பரப்பு	தீர்வை	பரப்பு	தீர்வை	பரப்பு	தீர்வை	
		ஹெக் - ஏர்	ரூ - பை	ஹெக் - ஏர்	ரூ - பை	ஹெக் - ஏர்	ரூ - பை	
373	1C2	0 - 17.00	0.84	--	--	--	--	2023/0105/31/517791--2023/31/09/000832SD ------ Digitally signed:Subramani K Tahsildar 31/12/2023 07:27:54:PM
		0 - 17.00	0.84					

குறிப்பு :

1. மேற்கண்ட தகவல் / சான்றிதழ் நகல் விவரங்கள் மின் பதிவேட்டிலிருந்து பெறப்பட்டவை. இவற்றை தாங்கள் **https://eservices.tn.gov.in** என்ற இணைய தளத்தில் **31/09/093/04635/80348** என்ற குறிப்பு எண்ணை உள்ளீடு செய்து உறுதி செய்துகொள்ளவும்.
2. இத் தகவல்கள் 01-02-2025 அன்று 02:53:02 PM நேரத்தில் அச்சடிக்கப்பட்டது.
3. கைப்பேசி கேமராவின்2D barcode படிப்பான் மூலம் படித்து 3G/GPRS வழி இணையதளத்தில் சரிபார்க்கவும்

தமிழ்நாடு அரசு

வருவாய் மற்றும் பேரிடர் மேலாண்மைத் துறை

நில உரிமை விபரங்கள் : இ. எண் 10(1) பிரிவு

மாவட்டம் : கிருஷ்ணகிரி வட்டம் : ஓசூர்

வருவாய் கிராமம் : நாகொண்டபள்ளி பட்டா எண் : 4638

உரிமையாளர்கள் பெயர்

1. SENTHILKUMAR மனைவி S KOMATHI -

2. BASAVARAJ மகன் B VINODH -

புல எண்	உட்பிரிவு	புன்செய்		நன்செய்		மற்றவை		குறிப்புரைகள்
		பரப்பு	தீர்வை	பரப்பு	தீர்வை	பரப்பு	தீர்வை	
		ஹெக் - ஏர்	ரூ - பை	ஹெக் - ஏர்	ரூ - பை	ஹெக் - ஏர்	ரூ - பை	
373	13	0 - 1.15	0.10	--	--	--	--	2023/0105/31/528814--2023/31/09/000835SD ------ Digitally signed:Subramani K Tahsildar 31/12/2023 10:31:26:PM
		0 - 1.15	0.10					

குறிப்பு :

1. மேற்கண்ட தகவல் / சான்றிதழ் நகல் விவரங்கள் மின் பதிவேட்டிலிருந்து பெறப்பட்டவை. இவற்றை தாங்கள் **https://eservices.tn.gov.in** என்ற இணைய தளத்தில் **31/09/093/04638/80371** என்ற குறிப்பு எண்ணை உள்ளீடு செய்து உறுதி செய்துகொள்ளவும்.
2. இத் தகவல்கள் 01-02-2025 அன்று 02:54:37 PM நேரத்தில் அச்சடிக்கப்பட்டது.
3. கைப்பேசி கேமராவின்2D barcode படிப்பான் மூலம் படித்து 3G/GPRS வழி இணையதளத்தில் சரிபார்க்கவும்

அ-பதிவேடு விவரங்கள் - ஊரகம்

மாவட்டம் : கிருஷ்ணகிரி

வட்டம் : ஓசூர்

கிராமம் : நாகொண்டபள்ளி

1. புல எண்	372	9. மண் வயனமும் ரகமும்	8 - 1
2. உட்பிரிவு எண்	2C	10. மண் தரம்	5
3. பழைய புல உட்பிரிவு எண்	-2	11. தீர்வை (ரூ - ஹெ)	4.94
4. பகுதி	P	12. பரப்பு (ஹெக்டேர் - ஏர்)	0 - 51.00
5. அரசு / ரயத்துவாரி	ரயத்துவாரி	13. மொத்த தீர்வை (ரூ - பை)	2.52
6. நிலத்தின் வகை	புஞ்சை	14. பட்டா எண்	4612
7. பாசன ஆதாரம்	-	15. குறிப்பு	-
8. இரு போகமா	-	16. பெயர்	1.B.VINODH 2.S.KOMATHI

குறிப்பு:

1. மேற்கண்ட தகவல் / சான்றிதழ் நகல் விவரங்கள் மின் பதிவேட்டிலிருந்து பெறப்பட்டவை. இவற்றை தாங்கள் **https://eservices.tn.gov.in** என்ற இணைய தளத்தில் **31/09/093/372/2C/70313** என்ற குறிப்பு எண்ணை உள்ளீடு செய்து உறுதி செய்துகொள்ளவும்.

அ-பதிவேடு விவரங்கள் - ஊரகம்

மாவட்டம் : கிருஷ்ணகிரி

வட்டம் : ஓசூர்

கிராமம் : நாகொண்டபள்ளி

1. புல எண்	373	9. மண் வயனமும் ரகமும்	8 - 1
2. உட்பிரிவு எண்	1C2	10. மண் தரம்	5
3. பழைய புல உட்பிரிவு எண்	373-1C	11. தீர்வை (ரூ - ஹெ)	4.94
4. பகுதி	P	12. பரப்பு (ஹெக்டேர் - ஏர்)	0 - 17.00
5. அரசு / ரயத்துவாரி	ரயத்துவாரி	13. மொத்த தீர்வை (ரூ - பை)	0.84
6. நிலத்தின் வகை	புஞ்சை	14. பட்டா எண்	4635
7. பாசன ஆதாரம்	-	15. குறிப்பு	-
8. இரு போகமா	-	16. பெயர்	1.B VINODH 2.S KOMATHI

குறிப்பு:

1. மேற்கண்ட தகவல் / சான்றிதழ் நகல் விவரங்கள் மின் பதிவேட்டிலிருந்து பெறப்பட்டவை. இவற்றை தாங்கள் **https://eservices.tn.gov.in** என்ற இணைய தளத்தில் **31/09/093/373/1C2/70348** என்ற குறிப்பு எண்ணை உள்ளீடு செய்து உறுதி செய்துகொள்ளவும்.

அ-பதிவேடு விவரங்கள் - ஊரகம்

மாவட்டம் : கிருஷ்ணகிரி

வட்டம் : ஓசூர்

கிராமம் : நாகொண்டபள்ளி

1. புல எண்	373	9. மண் வயனமும் ரகமும்	8 - 1
2. உட்பிரிவு எண்	13	10. மண் தரம்	5
3. பழைய புல உட்பிரிவு எண்	373-2A1A1A	11. தீர்வை (ரூ - ஹெ)	4.94
4. பகுதி	P	12. பரப்பு (ஹெக்டேர் - ஏர்)	0 - 1.15
5. அரசு / ரயத்துவாரி	ரயத்துவாரி	13. மொத்த தீர்வை (ரூ - பை)	0.10
6. நிலத்தின் வகை	புஞ்சை	14. பட்டா எண்	4638
7. பாசன ஆதாரம்	-	15. குறிப்பு	-
8. இரு போகமா	-	16. பெயர்	1.S KOMATHI 2.B VINODH

குறிப்பு:

1. மேற்கண்ட தகவல் / சான்றிதழ் நகல் விவரங்கள் மின் பதிவேட்டிலிருந்து பெறப்பட்டவை. இவற்றை தாங்கள் **https://eservices.tn.gov.in** என்ற இணைய தளத்தில் **31/09/093/373/13/70371** என்ற குறிப்பு எண்ணை உள்ளீடு செய்து உறுதி செய்துகொள்ளவும்.

1	2	3	4	5	6	7	8	9	10	11	
							ரூ. பை.	ஹெ.ஏர்ஸ்.	ரூ பை.		
363	A2	363 -2Aபா	ர	ப	...	8-1	5	4 94	0 01·5	0 07	325 சே. பீபீஜான்.	பூஸ்தி பாவ
	2B	-2B	ர	ப	...	8-1	5	4 94	0 01·5	0 08	62 கமிஷனர் ஒகூர் ஊராட்சி ஒன்றியம்.	பாவ
	C1	-2Cபா	ர	ப	...	8-1	5	4 94	0 02·0	0 10	325 சே. பீபீஜான்.	பூஸ்
	C2	-2Cபா	ர	ப	...	8-1	5	4 94	1 10·5	5 46	325 சே. பீபீஜான்.	
									1 65·0	8 16		
364	1	364-1	ர	ப	...	8-2	6	3 38	0 55·0	1 89	258 உ. நாவாபு சாயபு.	
	2	-2	ர	ப	...	8-2	6	3 38	1 00·5	3 37	647 கு. சண்முகம்(1), கு. உபேந்திரன் (2).	
									1 55·5	5 26		
365		365	ர	ப	...	8-2	6	3 38	0 51·0	1 73	112 கு. கோபால் சாமி.	
366	...	366	ர	ப	..	8-2	6	3 38	0 15·5	0 52	414 மு. முனிதஞ் சப்பா.	
367	...	367		புற	...	...	...	...	0 23·5	...	...	மண்
368	A1	368 -A1ா	ர	ப	...	8-2	6	3 38	0 02·0	0 07	112 கு. கோபால் சாமி.	பூஸ்
	A2	-Aபா	ர	ப	...	8-2	6	3 38	0 25·0	0 85	112 கு. கோபால் சாமி.	
	B	-B	ர	ப	...	8-2	6	3 38	0 03·0	0 11	62 கமிஷனர் ஒகூர் ஊராட்சி ஒன்றியம்.	பாவ
	C1	-Cபா	ர	ப	...	8-2	6	3 38	0 45·5	1 53	112 கு. கோபால் சாமி.	இவ
	C2	-Cபா	ர	ப	...	8-2	6	3 38	0 05·0	0 17	112 கு. கோபால் சாமி.	பூஸ்
									0 80·5	2 73		
369	...	369	ர	ப	...	8-2	6	3 38	1 32·5	4 49	762 கு. இப்ராஹிம் கான் (1), இதய துல்லாகான் (2), ராம்துல்லாகான் (3), கு. சலீம் கான் (4), கு. ரஹிம்கான் (5).	
370	...	370	அ	புற	...	...	...	...	137 65·5	...		
		371	இப்	பல	எண்	370ல்	இ	ணைக்கப்	பட்டுள்ளது.			
372	1	372-1	ர	ப	...	8-1	5	4 94	0 21·0	1 04	318 [illegible]	

Village Administrative Office
Hosur Tk, Krishnagiri Dt

1	2	3	4	5	6	7	8	9	10	11	
							ரூ. பை.	ஹெ.ஏர்ஸ்.	ரூ. பை.		
372	2A	372-2பா	ர	ப	...	8-1	5 4 94	0 12·0	0 59	396 சையது ஆபித் மனைவி மெகூப்பீ.	
	2B	-2பா	ர	ப	...	8-1	5 4 94	0 48·0	2 37	214 கு. துரைராஜ்.	
	2C	-2பா	ர	ப	...	8-1	5 4 94	0 51·0	2 52	396 சையது ஆபித் மனைவி மெகூப்பீ.	
	3	-3	ர	ப	...	8-1	5 4 94	0 52·5	2 60	318 சா. பியாரு கான்.	
	4A	-4பா	ர	ப	...	8-1	5 4 94	0 57·0	2 82	143 முகமது கவுஸ் மனைவி சோட்டி யம்மா.	
	4B	-4பா	ர	ப	...	8-1	5 4 94	0 06·0	0 30	143 முகமது க்வுஸ் மனைவி சேட்டி யம்மா.	பூஸ்திதி
								2 47·5	12 24		
373	1A	373-1பா	ர	ப	...	8-1	5 4 94	0 06·0	0 30	397 சையத் சாபீத் மருனவி மெகூப்பீ.	
	1B	-1பா	ர	ப	...	8-1	5 4 94	0 42·0	2 07	161 கு. தரைராஜ்.	
	1C	-1பா	ர	ப	...	8-1	5 4 94	0 29·0	1 43	397 சையத் சாபீத் மனைவி மெகூப்பி.	
	2	-2	ர	ப	...	8-1	5 4 94	0 20·5	1 02	318 சா. பியாருகான்.	
	3A	-3பா	ர	ப	...	8-1	5 4 94	0 28·5	1 41	312 சு. பாஷா.	
	3B	-3பா	ர	ப	...	8-1	5 4 94	0 03·5	0 17	312 சு. பாஷா	பூஸ்திதி
								1 29·5	6 40		
374	A	374-A	ர	ப	...	8-1	5 4 94	0 10·5	0 52	62 கமிஷனர் ஒஞர் ஸராட்சி ஒன்றியம்.	பாதை.
	B1	-Bபா	ர	ப	...	8-1	5 4 94	0 08·0	0 40	710 மு. பியாருபாய் (1), சா. முனியப் பன் (2). சங்கர ரெட்டி மனைவி சரஸ்வதியம்மா (3).	பூஸ்திதி
	B2	-Bபா	ர	ப	...	8-1	5 4 94	0 88·0	4 36	319 மு. பியாரு சாயபு.	
	B3	-Bபா	ர	ப	...	8-1	5 4 94	0 42·0	2 07	445 எ. முனியப்பன்.	
	B4	-Bபா	ர	ப	...	8-1	5 4 94	0 26·5	1 31	138 சங்கர ரெட்டி மனைவி சரஸ்வதி யம்மா.	
								4 75·0	8 66		

81, Nagondapalli
Hosur Tk, Krishnagiri Dt