

அனுப்புநர்

திருமதி. ஏ.மாலதி,

ஆணையாளர்

புனித தோமையார்மலை ஊராட்சி ஒன்றியம்
(இ) சிட்லப்பாக்கம்

பெறுநர்

ஊராட்சி மன்றத்தலைவர்,

திருவஞ்சேரி

ப.மு.எண். 3787 / 2023/அ4

நாள். 03/06/2024

அய்யா,

பொருள் - திட்ட அனுமதி - புனித தோமையார்மலை ஊராட்சி ஒன்றியம் -

திருவஞ்சேரி

ஊராட்சி சர்வே எண். 50/4 & 50/5

மனை எண். - திட்ட அனுமதி அளிக்கப்பட்டது - ~~கட்டிட~~

~~அனுமதி~~ மற்றும் மனை உட்பிரிவு அளிக்கும் பொருட்டு அனுப்புதல் - சார்ந்து.

- பார்வை - 1. வீட்டு வசதி மற்றும் நகர்புற வளர்ச்சித் துறை செயலர் கடித எண்.15029/
நச.1/98. நாள்.23.06.1999.
2. காஞ்சிபுரம் மாவட்ட ஆட்சித் தலைவர் அவர்களின் கடித ந.க.எண்.28784/
99/பிசி2. நாள்.05.07.1999.
3. சென்னை பெருநகர வளர்ச்சி குழுமம் அவர்களின் கடிதம்
ந.க.எண்.ஆர்.டி.1/23815/97. நாள்.08/99.
4. உறுப்பினர் செயலர், சென்னை பெருநகர வளர்ச்சி குழுமம் அவர்களின்
கடிதம் ந.க.எண். நாள்.

5. மனுதாரர் திரு / திருமதி. Idea Housing Corporation
K.சங்கர் பாபு & S.சுரேஷ் ரெட்டி
(பொ)

பார்வை 4ல் காணும் மனுதாரருக்கு திருவஞ்சேரி ஊராட்சியில்

சர்வே எண். 50/4 & 50/5

மனை எண். - ல்

கட்டிடம் கட்ட திட்ட அனுமதி / மனை உட்பிரிவு அனுமதி அளிக்கப்பட்டுள்ளது.

திட்ட அனுமதி அளிக்கப்பட்ட வரைபடம் மற்றும் பெர்மிட் இத்துடன் இணைத்து
அனுப்பப்படுகிறது. மேற்படி மனுதாரரிடம் ~~கட்டிட~~ அனுமதி / மனை உட்பிரிவு அனுமதிக்கான
கட்டணங்களை வசூலித்து கட்டிட அனுமதி அளிக்குமாறு கேட்டுக் கொள்ளப்படுகிறது.

இணைப்பு - திட்ட அனுமதி / மனை உட்பிரிவு அனுமதி அளிக்கப்பட்ட
வரைபடங்கள், திட்ட அனுமதி மற்றும் பெர்மிட்



புனித தோமையார்மலை ஊராட்சி ஒன்றியம்
(இ) சிட்லப்பாக்கம்


நகல் - திரு / திருமதி

8/6/24


Idea Housing Corporation
K.சங்கர் பாபு & S.சுரேஷ் ரெட்டி (பொ)
புதிய எண். 22, புதிய எண். 1/2,
டிவது மெய்ன் ரோடு, வடிகுமிழம் அடிக்,
மேற்கு சூரியம், சென்னை - 600045.

(தங்கள் ~~கட்டிட~~ / மனை உட்பிரிவு அனுமதி பெற திருவஞ்சேரி ஊராட்சி மன்றத்தலைவர்
அவர்களை அனுசுமாறு கேட்டுக்கொள்ளப்படுகிறது)

PLAN SHOWING THE PROPOSED SUB - DIVISION OF HOUSE SITE IN S.Nos: 50/4 & 50/5,
PATTA Nos: 691 & 1565, OF THIRUVANCHERY VILLAGE, ST.THOMAS MOUNT PANCHAYAT UNION,
TAMBARAM TALUK, CHENGALPET DISTRICT.

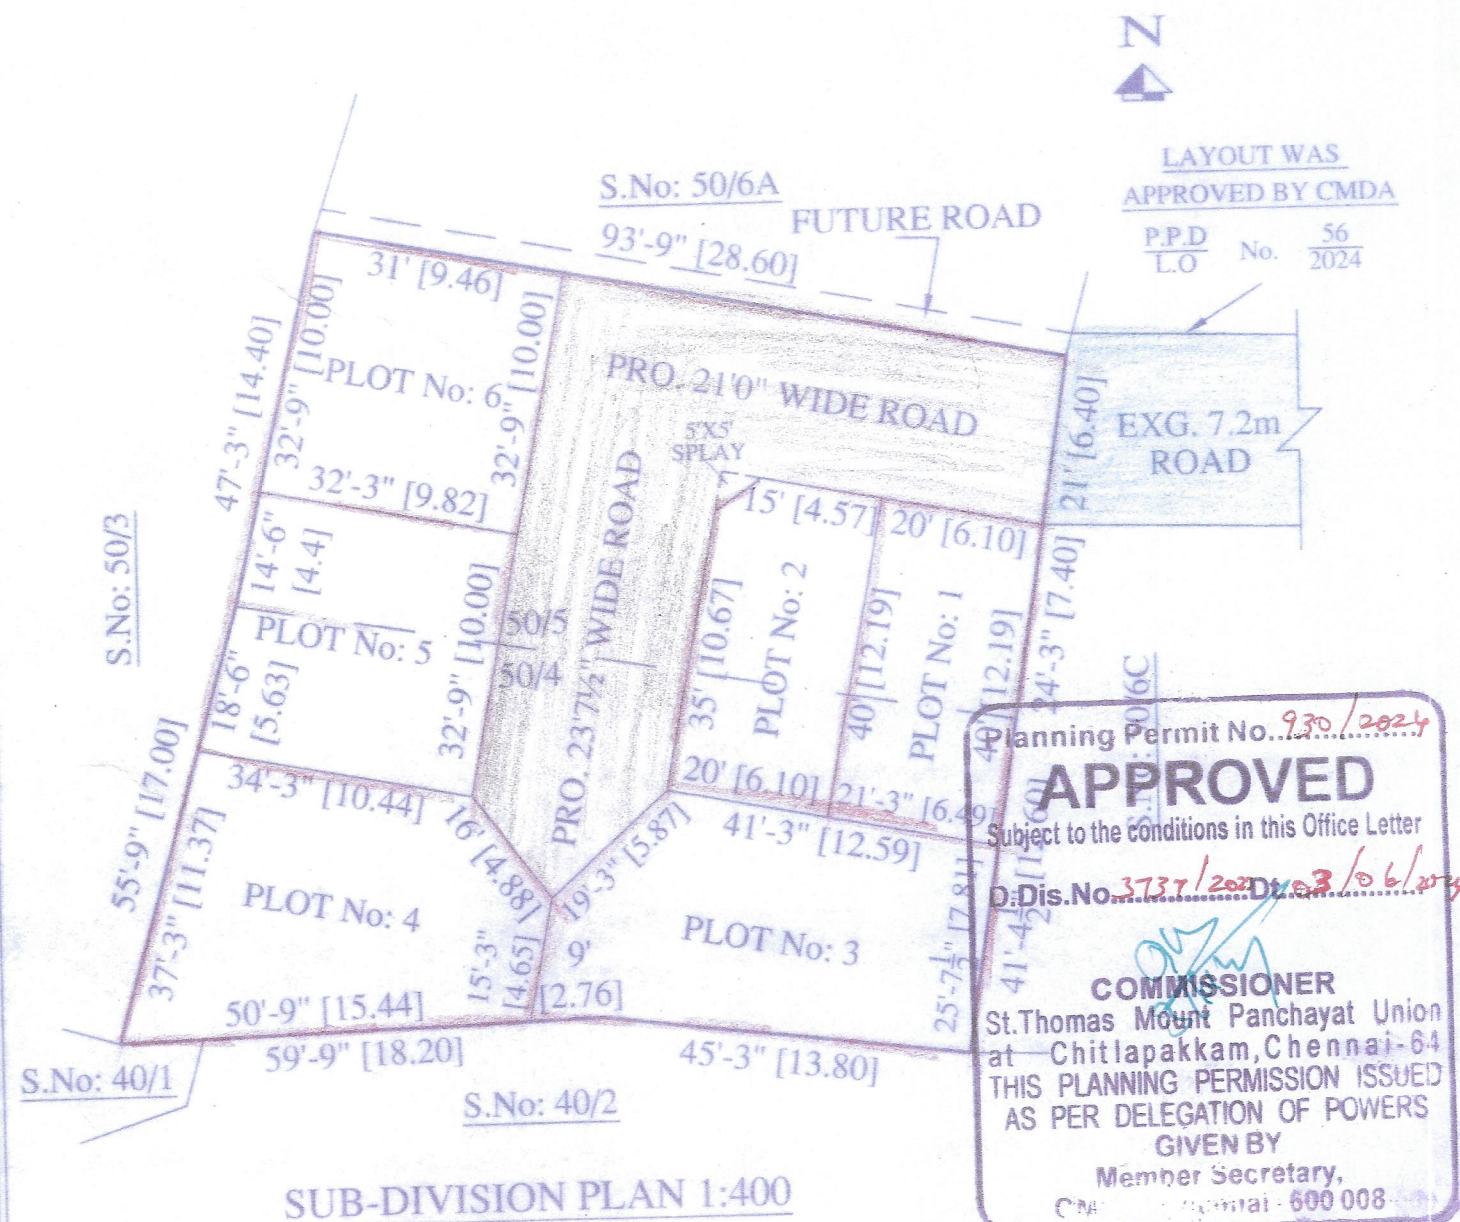

Planning Permit No. 930/2024
APPROVED
Subject to the conditions in this Office Letter
D:Dis.No. 3737/2024 D: 03/06/2024
COMMISSIONER
St.Thomas Mount Panchayat Union
at Chitlapakkam, Chennai-64
THIS PLANNING PERMISSION ISSUED
AS PER DELEGATION OF POWERS
GIVEN BY
Member Secretary,
CMA Chennai - 600 008

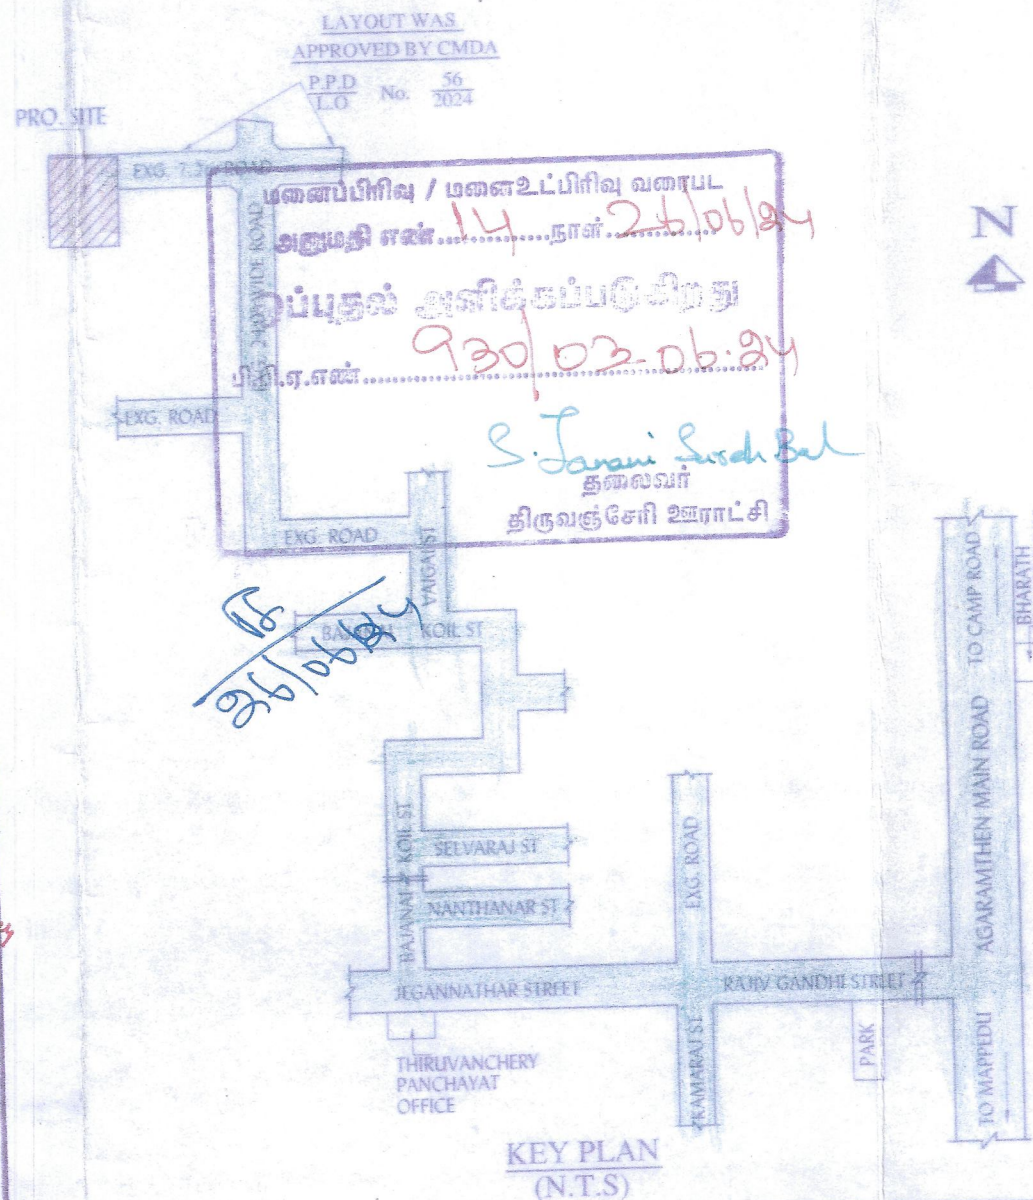

FILE NAME : R2
22012024_1619_S.NO-50-4_50-5
THIRUVANCHERRI_R2
ROYAL PLANNERS
Call: 94442 50437, Ph: 2226 4216
email : royalplanners2013@gmail.com
Web site : www.royalplanners2006.com

COLOUR INDEX		
PROPOSED ROAD		
SITE BOUNDARY		
AREA STATEMENT		
EXTENT IN	SQFT	SQMT
PLOT No: 1	- 825.00	76.64
PLOT No: 2	- 800.00	74.32
PLOT No: 3	- 1389.00	129.04
PLOT No: 4	- 1440.00	133.78
PLOT No: 5	- 1093.00	101.54
PLOT No: 6	- 1036.00	96.25
ROAD	- 2028.00	188.43
TOTAL AREA	- 8611.00	800.00
For IDEA HOUSING CORPORATION		
Partner		
OWNER		
R. GANESAN, B.Tech., Registered Engineer CMDA: RE/GR-II/19/03/007 Structural Engineer Tambaram City Municipal Corporation Maraimalai Nagar Municipality Nandivaram - Guduvanchery Municipality Kundrathur Municipality Royal Planners No. 29/6, Phoenix Towers, Venkatesan Street, West Tambaram, Chennai - 600 045. Phone: 044 - 2226 4757, 044 - 2226 4216		
REGISTERED ENGINEER		