


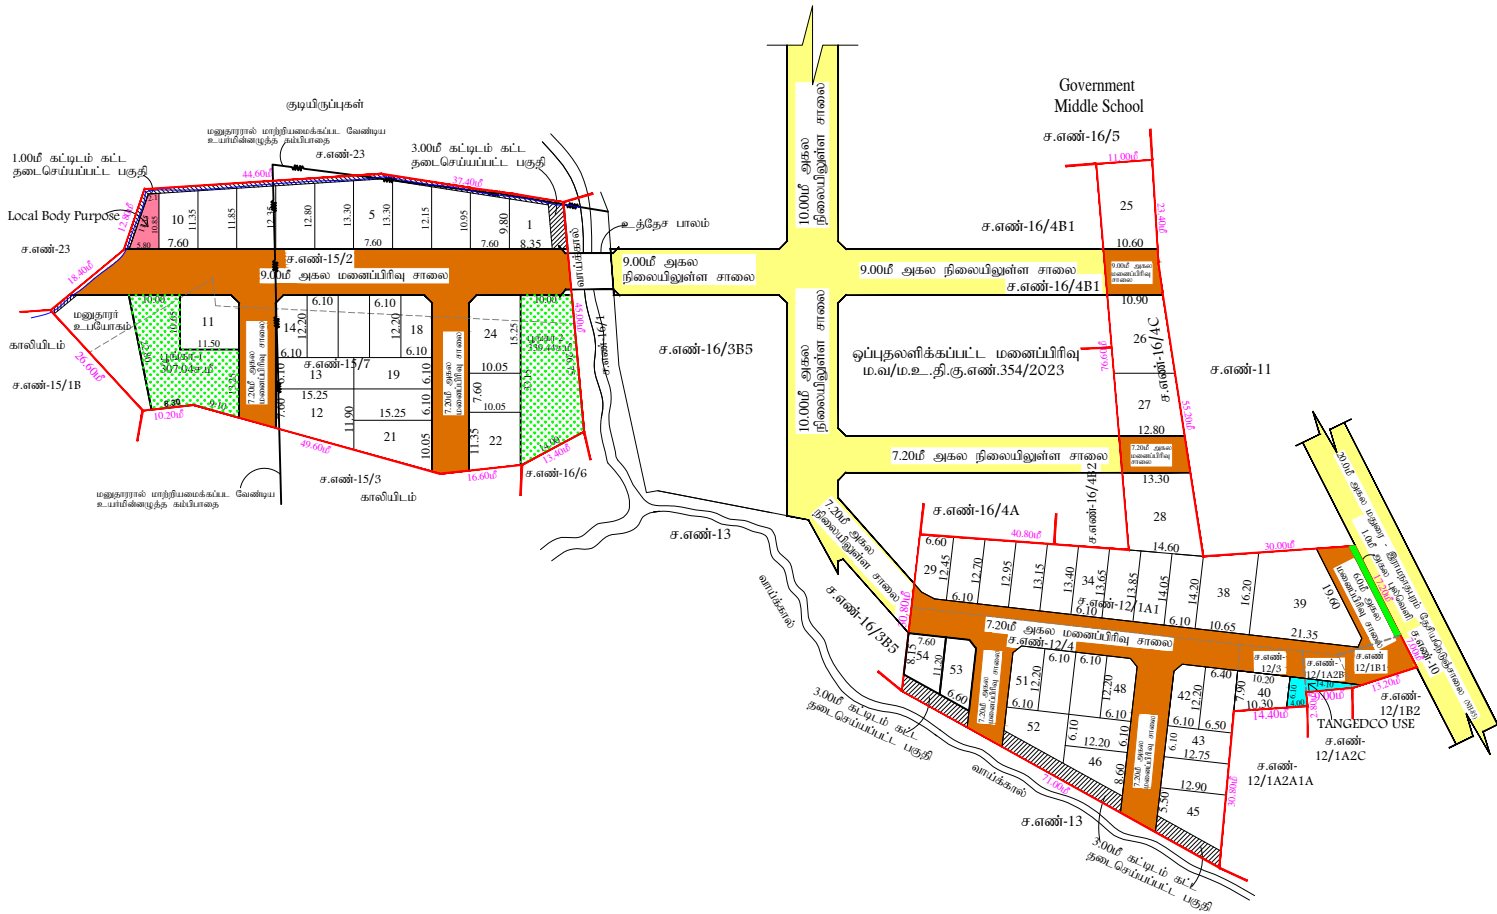

மாவட்ட நகர் ஊராமைப்பு அலுவலகம் - மதுரை மாவட்டம்	
மதுரை உள்ளுள் திட்டக் குழுமம்	
மதுரை மாவட்டம், மதுரை தெற்கு வட்டம், திருப்பரங்குளம் ஊராட்சி ஒன்றியம், புலியங்குளம் ஊராட்சி/கிராமம், சர்வே எண்கள்:- 12/1A1, 12/1A2B, 12/1B1, 12/3, 12/4, 15/2, 15/7 & 16/4C-ல் அமைப்பும் உத்தேச குடியிருப்பு மனைப்பிரிவுக்கான தொழில் நுட்ப ஒப்புதல் வரைபடம்.	
(விரிவு அறிவித்த திட்டமிடல்படிபகுதியில் அமைகிறது)	
Online Ref.No : 20115/2024/SWP-J8ZOMAX2	வ
அளவு : 1 : 400	
குறிப்புகள்:	
மனைப்பிரிவு இடத்தின் மொத்த பரப்பளவு = 2.2275 ஏக்கர் (9019.00ச.மீ)	
மனைப்பிரிவு இடத்தின் எல்லை =	
நிலையிலுள்ள சாலை/அணுகு சாலை =	
கோரிய மனைகளின் எண்ணிக்கை = 63 எண்ணம்	
ஒதுக்கிய மனைகளின் எண்ணிக்கை = 54 எண்ணம்	
பொது ஒதுக்கீடு: (உள்ளாட்சிக்கு தானமாக ஒப்படைப்பு செய்யப்பட்டது)	
மனைப்பிரிவு இடத்தின் மொத்த பரப்பளவு = 9019.00ச.மீ	
உத்தேச மனைப்பிரிவு சாலை, மூலம் முடிக்குகளின் பரப்பளவு மற்றும் 1.00மீ அகல புவெளி = 2672.47ச.மீ	
மீதமுள்ள இடத்தின் மொத்த பரப்பளவு = 6346.53ச.மீ	
பூங்கா பரப்பளவு - 646.48ச.மீ (10.18%)	
(அரசாணை எண்:18, நதி(ம)கு.வ(நு.ப.)துறை நான்:04.02.2019, விதி-47(6)-ன்படிமும் மற்றும் நகர் ஊரமைப்பு இயக்குநர், சென்னை அவர்களது கற்றுறிக்கை ந.க.எண்:4367/2019-பிஏ2, நான்:05.02.2020, CASE-VI-ன்படி பூங்கா ஒதுக்கீடு செய்யப்பட்டுள்ளது.)	
பொது உபயோகம்: (TNC & RR 2019, விதி-47(8) -ன்படி தானமாக ஒப்படைப்பு செய்யப்பட்ட 1% ஒதுக்கீடு)	
உள்ளாட்சி உபயோகத்திற்கு - 42.32ச.மீ (0.66%)	
தமிழ்நாடு மின் உற்பத்தி (ம) மின்சக்திபாளன கூகு (TANGEDCO) உபயோகத்திற்கு - 36.46ச.மீ (0.57%)	
மூலம் முடிக்கு:	
7.20மீ (ம) 10.00மீ அகலச்சாலைகளுக்கு 1.50மீ X 1.50மீ விடப்பட வேண்டும்.	
நிபந்தனைகள்:	
1. அரசாணை எண்:18, நதி(ம)கு.வ(நு.ப.)துறை நான்:04.02.2019, அரசாணை எண்:16 நதி(ம)கு.வ (நு.ப.)துறை நான்:31.01.2020-ன்படியும் மற்றும் நகர் ஊரமைப்பு இயக்குநர், சென்னை அவர்களது கற்றுறிக்கை ந.க.எண்:4367/2019-பிஏ2, நான்:05.02.2020 மற்றும் அரசாணை எண்:181, விட்டு வசதி மற்றும் நகர்ப்புற வளர்ச்சித்துறை, நான்:09.12.2020-ன்படி உத்தேச மனைப்பிரிவில் அமைப்பும் மனைப்பிரிவு சாலை, பொது உபயோகத்தினை உள்ளாட்சிக்கு தானமாக ஒப்படைக்கப்பட வேண்டும் மற்றும் தமிழ்நாடு மின் உற்பத்தி மற்றும் மின்சக்திபாளன கூகு உபயோக ஒதுக்கீட்டினை மின்சார வாய்ப்புத்திட்ட தானமாக ஒப்படைக்கப்பட வேண்டும். மேலும் மேற்காண் அரசாணைகளின் படி உத்தேச சாலைகளை நிர்வாக அதிகாரியால் நிர்ணயிக்கப்படும் மட்டத்திற்கும், அகலத்திற்கும் தார் சாலைபாளனும், தேவையான அடிப்படை வசதிகளை இடத்தில் மனைப்பிரிவு உரிமையாளரால் அமைக்கப்பட பின் அதனை உள்ளாட்சியால் உறுதி செய்து கொண்டு மனைப்பிரிவிற்கு இறுதி ஒப்புதல் உள்ளாட்சியால் வழங்கப்பட வேண்டும்.	
2. இம்மனைப்பிரிவிற்கு உள்ளாட்சி இறுதி ஒப்புதல் அளக்கும் முன், இடத்தில் எந்த துறைபாடும் நில ஆர்ஜித நடவடிக்கை மேற்க்கொள்ளப்படவில்லை என்றும், எந்த துறைக்காகவும் நில ஆர்ஜிதப்படாமல் மாவட்ட வருவாய் அலுவலருக்கு அனுப்பப்பட வில்லை என்றும், உள்ளாட்சி உறுதி செய்து கொள்ள வேண்டும்.	
3. இம்மனைப்பிரிவு ஒப்புதலுக்காக சமர்ப்பிக்கப்பட்ட ஆவணங்கள் (ம) சான்றுகள் சரியானவையல்ல என அறிவிக்கப்பட்டால் அல்லது இம்மனைப்பிரிவிற்கு தொழில் நுட்ப ஒப்புதல் வழங்கியதால் பாதிப்பு ஏற்படக்கூடிய குழந்தைகள் ஏற்பாடு இம்மனைப்பிரிவிற்கு வழங்கப்பட தொழில் நுட்ப ஒப்புதலானது எவ்வித முன்னறிவிப்பின்றி நகர் ஊரமைப்பு ஆணையர், சென்னை, அவர்களால் ரத்து செய்யப்படும்.	
4. வீர்பனைக்குண்டான மனைகளை வீர்பனை செய்யும் பொது இவ்வாணையின் நகரோடு நகர் ஊரமைப்புத் துறையில் ஒப்புதல் அளிக்கப்பட வரைபட நகல் மனை வளங்குபவர்களுக்கு கட்டப்பட வழங்கப்பட வேண்டும்.	
5. ஒப்புதல் அளிக்கப்பட்ட மனைப்பிரிவு வரைபடத்தை எந்த வித மாற்றம் விடுதலின்றி மனைப்பிரிவு நுழைவாயில்ல் ௨௪-அளவிலான நிரந்தர தகவல் பலகை மூலம் பொதுமக்கள் பார்வைக்கு நிரந்தரமாக பிரகரிக்கப்பட வேண்டும்.	
6.The Tamilnadu Government in G.O.Ms.No.112, Housing and Urban Development Dept Dated: 22.06.2017 have approved the Tamilnadu Real Estate (Regulation & Development) Act 2016. The Promoter has to advertise, Market, Book, Sell or Offer for Sale, or Invite persons to purchase in any manner, any plot, any apartment or Building, as the case may be in Real estate project or part of it only after registering the real estate project with the Real estate Regulatory Authority.	
குறிப்பு:	
அனைத்து அளவுகளும் மீட்டர் குறிப்பிடப்பட்டுள்ளது.	
ம.வ/ம.உ.தி.கு. எண்: 34/2024 (இணையதள ஒப்புதல்) திட்ட அனுமதி எண்: 38/2024	
உதவி இயக்குநர்/உறுப்பினர் செயலர் (பொ) மாவட்ட நகர் ஊரமைப்பு அலுவலகம் மதுரை மாவட்டம்	