


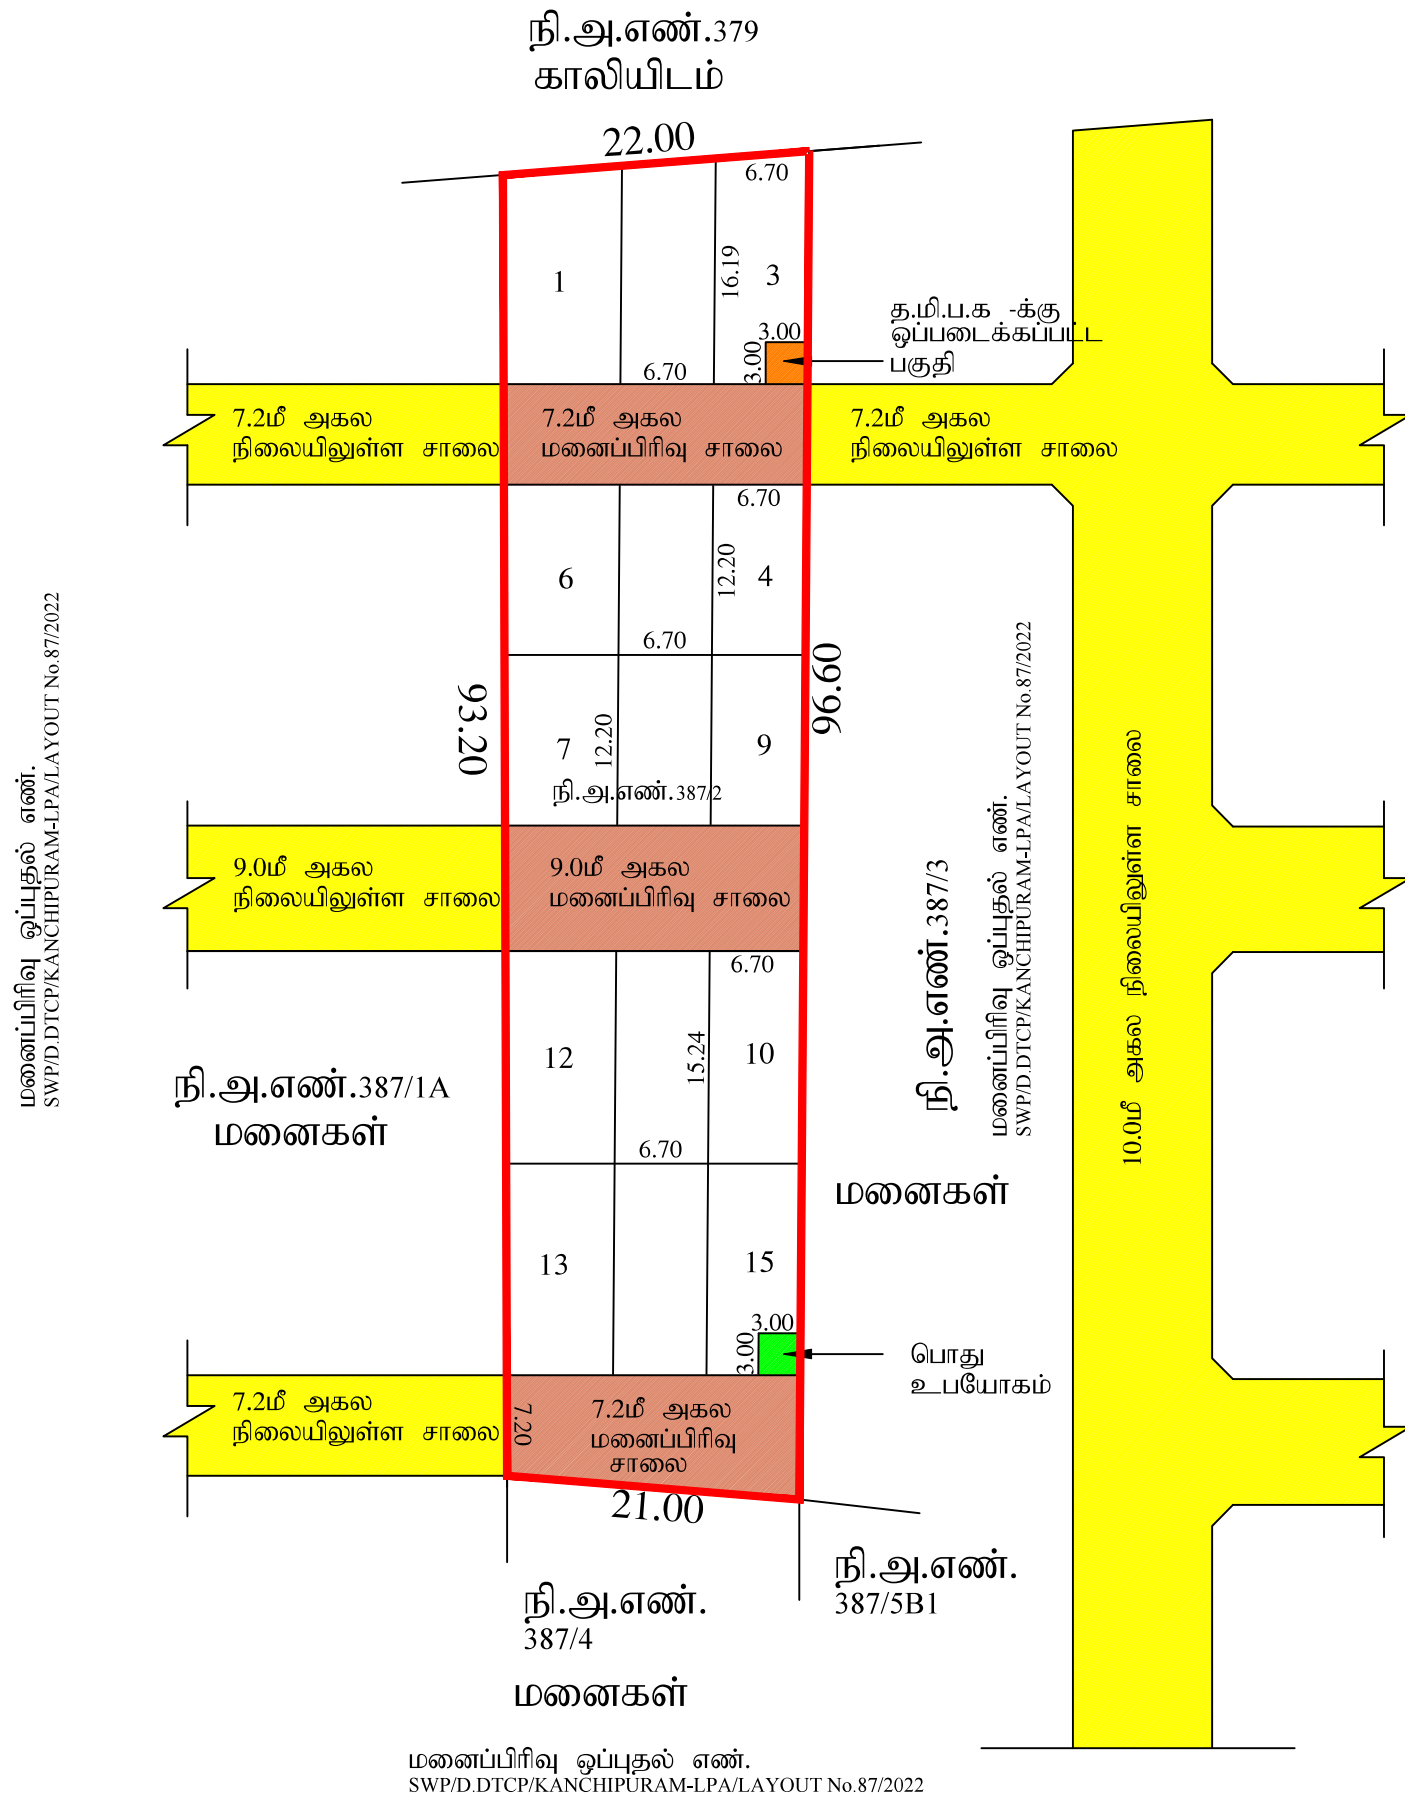

நி.அ.எண்.379
காலியிடம்

7.2^{ம்} அகல
நிலையிலுள்ள சாலை

7.2^{ம்} அகல
நிலையிலுள்ள சாலை

9.0மீ அகல
நிலையிலுள்ள சாலை

நி.அ.எண்.387/1A
மனைகள்

7.2மீ அகல
நிலையிலுள்ள சாலை

நி.அ.எண்.
387/4

மனைகள்

மனைப்பிரிவு ஒப்புதல் எண்.
SWP/D.DTCP/KANCHIPURAM-LPA/LAYOUT No.87/2022

Signature valid Signature valid

Signed by: Deputy Director
Location: Kancheepuram
Date: 2024.01.31 16:07:59

Signed by: Village Panchayat
President
Location: Kancheepuram
Date: 2024.10.22 11:54:42

காஞ்சிபுரம் ஊராட்சி ஒன்றியம்
வளத்தோட்டம் ஊராட்சி

உதவி இயக்குநர்/துணை இயக்குநர்(பொ)
மாவட்ட நகர் ஊரமைப்பு அலுவலகம்
காஞ்சிபுரம் மாவட்டம்.