



பெருநகர சென்னை மாநகராட்சி

Greater Chennai Corporation

நகரமைப்பு பிரிவு - பணித்துறை

Town Planning Section-Works Department

திட்ட அனுமதி

Planning Permission

(1971 ஆம் ஆண்டின் நகர் மற்றும் ஊரமைப்புச் சட்டம் 49வது பிரிவின் படி)
(Sec 49 of T & C.P Act 1971)

திட்ட அனுமதி எண்(Planning Permit No)		SD/WDCN06/00633/2024	
மண்டலம்/ Zone	கோட்டம்/ Ward	அனுமதி நாள்/ Approval Date	மனுபெறப்பட்ட நாள் / Application Date
N06	N064	19/09/2024	20/08/2024
மனுதாரரின் பெயர் மற்றும் குடியிருப்பு முகவரி / Applicant name & address		T.P.RAJMOHAN-T.S.NO.1668/1 & 168/2, 1st STREET, THIRUVEETHI AMMAN KOIL STREET, KOLATHUR, CHENNAI.	
மேம்பாட்டு தன்மை / Service Type		Sub-Division of Land - Sub Division Approval	
மனை அமைவிடம் / Plot address		Door No:THIRUVEETHI AMMAN KOIL STREET,Block No:48,Plot No:-, Survey No:T.S.NO.168/1 & 168/2,, Anjugam Nagar 18th I C/S. Street,Anjugam Nagar,Kolathur,Kolathur, CHENNAI, 600099	
CMDA Development Charges		4800	
Regularisation Charges - Land		119500	
மொத்தக் கட்டணம்/Total (In Rs.)		124300	

Amount (in words): Rupees One Lakh Twenty Four Thousands Three Hundred Only

C.M.D.A. DD Details : DD Number: 013143 Amount: 124300 Rs. Date:04/09/2024 Bank:INDIAN BANK

பின் குறிப்பிட்ட நிபந்தனைகளுடன் அனுமதிக்கு ஒப்பளிக்கப்பட்ட வரைபட நகலின்படி அனுமதி

Sub-Division of Land - Sub Division ApprovalSubject to Terms and Condition on Rear Side and as per Sanctioned plan copy.

G. Senthil Kumar 19/9/24

Assistant Executive Engineer (T.P.)

19/09/24

Executive Engineer (T.P.)

82
19/9/24

நிபந்தனைகள்
குறிப்பு

(அ) தமிழ்நாடு நகர் மற்றும் ஊரமைப்புச் சட்டம் 1971 (1972 ன் 35 வது சட்டம் பிரிவு (3) 9 சியின்படி சென்னை பெருநகர் வளர்ச்சி குழுமத்தால் அளிக்கப்பட்ட அதிகாரத்திற்கு உட்பட்டு திட்ட அனுமதி அளிக்கப்படுகிறது.

தமிழ்நாடு நகர் மற்றும் ஊரமைப்புச் சட்டம் 1971 (1972 ன் 35 வது சட்டம்) 1974 ஆம் ஆண்டு திருத்தப்பட்ட சட்டம் 22 ன் படி பிரிவு 49 உட்பிரிவு (1) பிரிவு 54 ன் படி திட்ட குழுமத்தின் முடிவில் அல்லது அனுமதியில் பாதிக்கப்பட்டிருப்பின் தமிழ்நாடு நகர் மற்றும் ஊரமைப்புச் சட்டம் 1971 (1972) ன் 35 வது சட்டம் 1974 ஆம் ஆண்டு திருத்தப்பட்ட சட்டம் 22 ன் படி அரசுக்கு இரண்டு மாத கால அவகாசத்திற்குள் மேல்முறையீடு செய்யலாம்.

(இ) மனுதாரர் தனது மனுவில் கொடுத்த தவறான தகவல், தவறான முறையீடுகள் உண்மைக்குப் புறம்பான குறைபாடு மற்றும் நடைமுறை வழக்கத்திற்கு மாறான முறைகள், மோசடியான வழிமுறை ஆகியவற்றின் பேரில் அளிக்கப்பட்ட திட்ட அனுமதியை மாற்றவோ, முழுமையாக திரும்பப் பெறவோ, சென்னை பெருநகர் வளர்ச்சிக் குழும உறுப்பினர் செயலருக்கு உரிமை உண்டு.

(ஈ) பெருநகர் சென்னை மாநகராட்சியால் சட்ட பூர்வமாக திட்ட அனுமதி கட்டிட அனுமதி அளிப்பதன் மூலம் விண்ணப்பதாரரின் பெயரில் நில உரிமையை உறுதிபடுத்தவில்லை. திட்ட அனுமதி அளிப்பதற்கு முன்பு, விண்ணப்பதாரரின் விண்ணப்பத்துடன் சமர்ப்பித்த ஆவணங்களில் (கிரையத்திரம் குத்தகை பத்திரம், பட்டா, தானப்பத்திரம், பொது அதிகார பத்திரம் மேலும் பல) விண்ணப்பதாரர் வளர்ச்சி செய்ய உரிமையுள்ளதா என்று மட்டுமே சரிபார்க்கப்படுகிறது. அதன் மூலம் முதற்கட்டமாக விண்ணப்பதாரருக்கு வளர்ச்சி செய்ய உரிமை உள்ளதா என்று மட்டும் பார்க்கப்படுகிறது.

(உ) சொத்தினை வாங்க விரும்பும் எந்த நபரும், விண்ணப்பதாரருக்கு சொத்தின் மீது உள்ள உரிமையை தனியாக உறுதிப்படுத்திக் கொள்ள வேண்டும். மேலும், அதன்மேல் வேறு யாரும் தனி நபர் உரிமை கோரினால் அவர்கள் அதனை பொருத்தமான தகுதியுள்ள நீதிமன்றத்தின் முன் தீர்த்துக் கொள்ளலாம். இதனை முடிவு செய்ய பெருநகர் சென்னை மாநகராட்சி பொருத்தமான அமைப்பு இல்லை.

PLAN SHOWING THE PROPOSED SUB-DIVISION OF VACANT LAND HOUSE SITES FOR RESIDENTIAL
PURPOSED AT THIRUVEETHI AMMAN KOIL STREET, KOLATHUR, CHENNAI-600 099. COMPRISED IN
T.S. Nos. 168/1 & 168/2, BLOCK No. 48, OF KOLATHUR VILLAGE, GREATER CHENNAI CORPORATION

DIVISION No. 65, ZONE-VI. SCALE : 1"=32'0" [1:400].

The approval issued under New
Rule TNCD & BR, 2019 is subject
to the out come of Writ Petition
in WP (MD) No.8948 of 2019
before the Madurai Bench of
Madras High Court

COLOUR INDEX

- SUB DIVISION 
- ROAD 
- BOUNDARY 
- DEMOLITION 

DRAWN BY : V.M. DATE 08.08.2024
FILE NAME : THIRUVEETHI AMMAN KOIL STREET

OWNER :

LICENSED SURVEYOR

K. SURESH KUMAR, B.Tech (Civil)
Registered Engineer Grade - II
CMDA Reg.No. RE/GR-II/19/03/017
20-C, Samdariya Colony Main Road
Kolathur, Chennai - 600 099.
Cell : 98410 88565, 98412 87797

CONSULTANT



SHREE PLANNERS
ENGINEERS

PLOT NO. 9, R.K.R. NAGAR, 2nd STREET,
(ROOMPUHAR NAGAR, IN MAIN ROAD,
KOLATHUR, CHENNAI-600 099.
CELL : 9841088565, OFF : 2650 5909

SITE / SUB-DIVISION PLAN

KEY PLAN [NOT TO SCALE]

AREA DETAILS	
	SQ.M.
PLOT EXTENT (AS PER PATTA)	1239.00
PLOT EXTENT (AS PER SITE)	1193.33
PLOT No. 1	76.64
PLOT No. 2	74.84
PLOT No. 3	73.56
PLOT No. 4	92.81
PLOT No. 5	88.83
PLOT No. 6	241.82
PLOT No. 7	230.68
PLOT No. 8	135.82
COMMON PASSAGE	173.04
TOTAL	1187.84

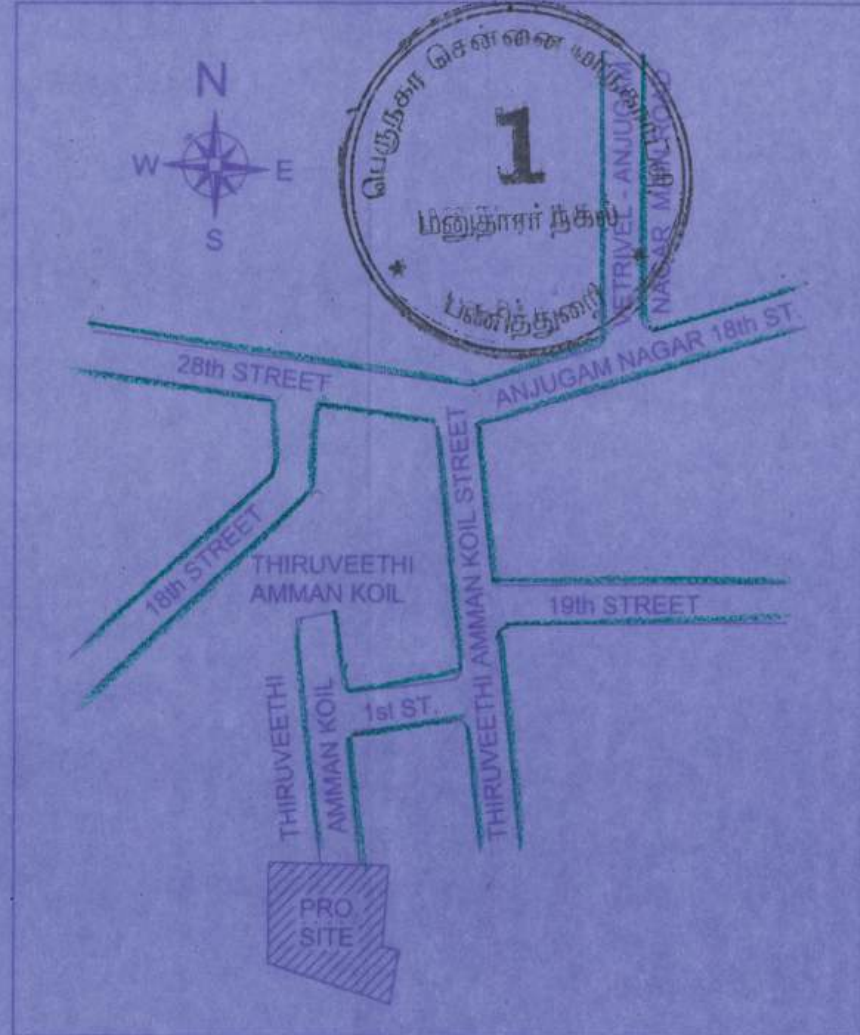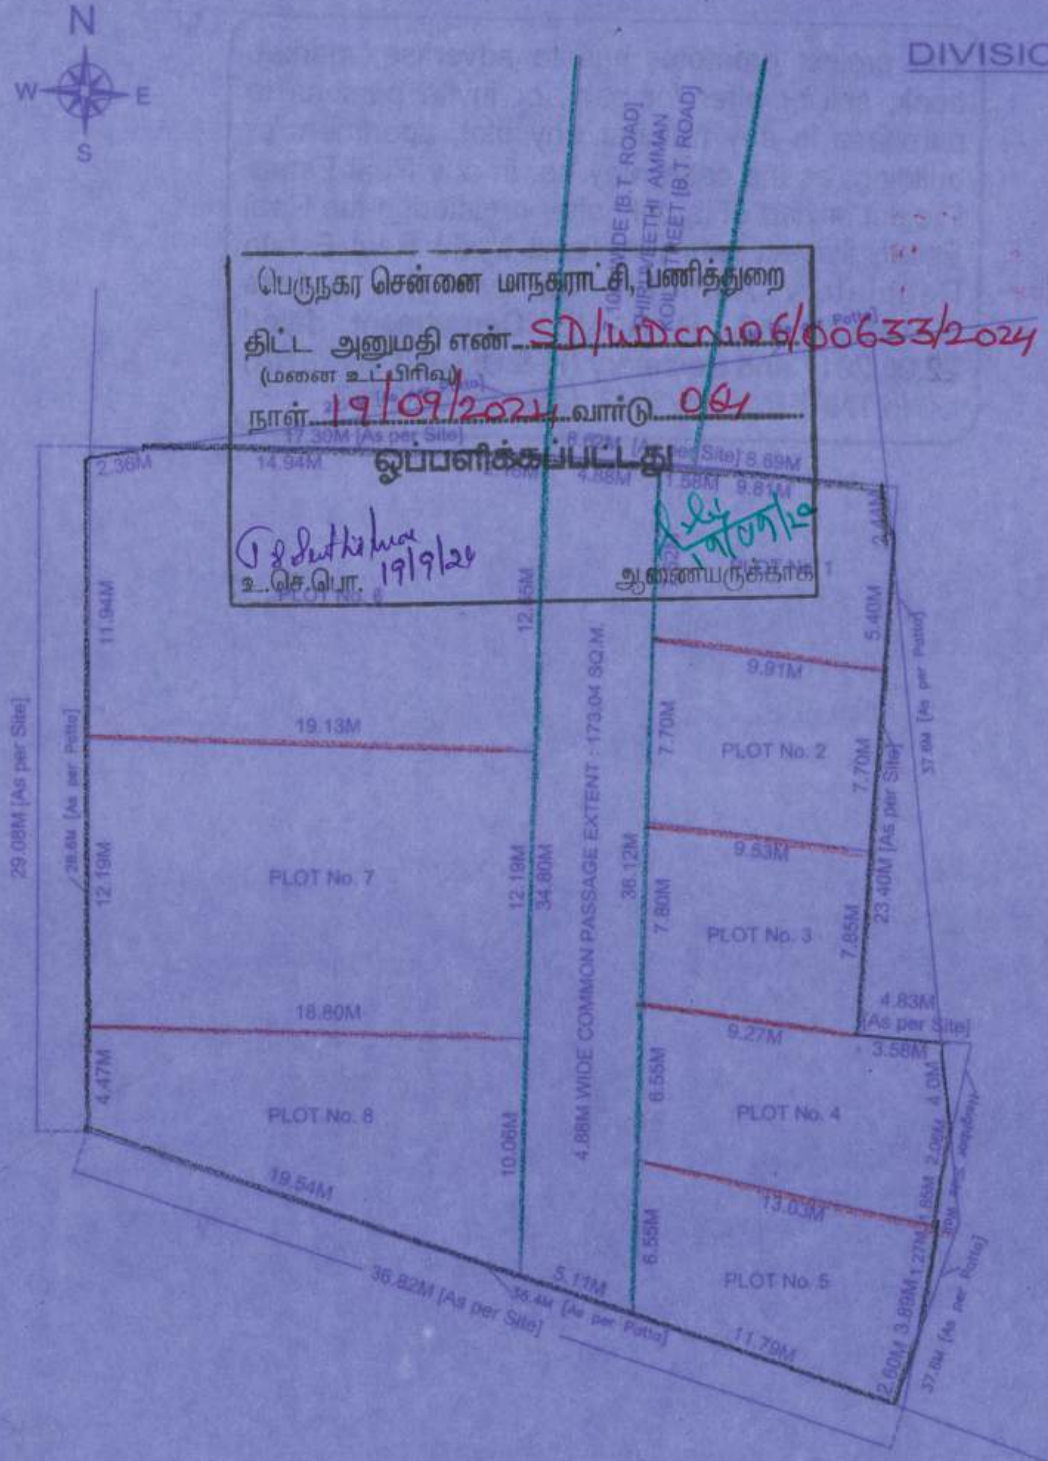



The project promoter has to advertise, market, book, sell or offer for sale, or invite persons to purchase in any manner any plot, apartment or building, as the case may be, in any Real Estate Project or part of it, only after registering the Real Estate Project with the Tamil Nadu Real Estate Regulatory Authority as per the orders G.O.Ms.No.112, H & UD Department dated 22.06.2017 and Secretary (H & UD and TNRERA) Lr.No.TNRERA/261/2017 dated 09.08.2017.



Greater Chennai Corporation

Building Plan Approval - Fees collection Receipt

Receipt No:	2024-25/HQ/0902292	Receipt Date: 19-09-2024
Name:	T P RAJMOHAN	
Address:	T.S.NO.1668/1 & 168/2, 1ST STREET, THIRUVEETHI AMMAN KOIL STREET, KOLATHUR, CHENNAI.	
Payment Details:	Description: Fee Collection : Plan Submission Number -SD/WDCN06/00633/2024 Paid By: T P RAJMOHAN	
Description Head of A/C		Amount (in Rupees)
Scrutiny Fees Collection		1800.00
Tentative improvement charges Collection		46000.00
Total:		47,800.00
Amount (in words): Rupees Forty Seven Thousands Eight Hundred Only		
Demand Draft # 013142 Drawn on INDIAN BANK, CHENNAI Dated 04-09-2024		

This is the Computer Generated Receipt Siganture and Seal is not required