தமிழ்நாடு அரசு

வருவாய்த் துறை

நில உரிமை விபரங்கள் : இ. எண் 10(1) பிரிவு

மாவட்டம் : கோயம்புத்தூர் **வட்டம் : கோயம்புத்தூர் வடக்கு**

வருவாய் கிராமம் : பெரியநாயக்கன்பாளையம் **பட்டா எண் : 3765**

உரிமையாளர்கள் பெயர்

1. துரைசாமி மகன் சௌந்தரராஜ்

புல எண்	உட்பிரிவு	புன்செய்		நன்செய்		மற்றவை		குறிப்புரைகள்
		பரப்பு	தீர்வை	பரப்பு	தீர்வை	பரப்பு	தீர்வை	
		ஹெக் - ஏர்	ரூ - பை	ஹெக் - ஏர்	ரூ - பை	ஹெக் - ஏர்	ரூ - பை	
399	1B2	0 - 48.15	1.33	--	--	--	--	2024/0105/12/480572--2024/12/02/000656SD -- 05-01-2024
399	2A	0 - 6.47	0.18	--	--	--	--	2024/0105/12/480572--2024/12/02/000656SD -- 05-01-2024
404	2B	0 - 39.70	1.10	--	--	--	--	2023/0105/12/476812--2024/12/02/000657SD -- 09-01-2024
		0 - 94.32	2.61					

குறிப்பு2 :

1. மேற்கண்ட தகவல் / சான்றிதழ் நகல் விவரங்கள் மின் பதிவேட்டிலிருந்து பெறப்பட்டவை. இவற்றை தாங்கள் **https://eservices.tn.gov.in** என்ற இணைய தளத்தில் **12/02/003/03765/30371** என்ற குறிப்பு எண்ணை உள்ளீடு செய்து உறுதி செய்துகொள்ளவும்.
2. இத் தகவல்கள் 10-01-2024 அன்று 11:43:58 AM நேரத்தில் அச்சடிக்கப்பட்டது.
3. கைப்பேசி கேமராவின்2D barcode படிப்பான் மூலம் படித்து 3G/GPRS வழி இணையதளத்தில் சரிபார்க்கவும்

அ-பதிவேடு விவரங்கள்

மாவட்டம் : கோயம்புத்தூர்

வட்டம் : கோயம்புத்தூர் வடக்கு

கிராமம் : பெரியநாயக்கன்பாளையம்

1. புல எண்	**399**	9. மண் வயனமும் ரகமும்	**8 - 2**
2. உட்பிரிவு எண்	**2A**	10. மண் தரம்	**4**
3. பழைய புல உட்பிரிவு எண்	**399-2**	11. தீர்வை (ரூ - ஹெ)	**2.77**
4. பகுதி	**P**	12. பரப்பு (ஹெக்டேர் - ஏர்)	**0 - 6.47**
5. அரசு / ரயத்துவாரி	**ரயத்துவாரி**	13. மொத்த தீர்வை (ரூ - பை)	**0.18**
6. நிலத்தின் வகை	**புஞ்சை**	14. பட்டா எண்	**3765**
7. பாசன ஆதாரம்	**-**	15. குறிப்பு	**-**
8. இரு போகமா	**-**	16. பெயர்	**1.சௌந்தரராஜ்**

குறிப்பு 1:

1. மேற்கண்ட தகவல் / சான்றிதழ் நகல் விவரங்கள் மின் பதிவேட்டிலிருந்து பெறப்பட்டவை. இவற்றை தாங்கள் **https://eservices.tn.gov.in** என்ற இணைய தளத்தில் **30371** என்ற குறிப்பு எண்ணை உள்ளீடு செய்து உறுதி செய்துகொள்ளவும்.

அ-பதிவேடு விவரங்கள்

மாவட்டம் : கோயம்புத்தூர்

வட்டம் : கோயம்புத்தூர் வடக்கு

கிராமம் : பெரியநாயக்கன்பாளையம்

1. புல எண்	**404**	9. மண் வயனமும் ரகமும்	**8 - 2**
2. உட்பிரிவு எண்	**2B**	10. மண் தரம்	**4**
3. பழைய புல உட்பிரிவு எண்	**404-2**	11. தீர்வை (ரூ - ஹெ)	**2.77**
4. பகுதி	**P**	12. பரப்பு (ஹெக்டேர் - ஏர்)	**0 - 39.70**
5. அரசு / ரயத்துவாரி	**ரயத்துவாரி**	13. மொத்த தீர்வை (ரூ - பை)	**1.10**
6. நிலத்தின் வகை	**புஞ்சை**	14. பட்டா எண்	**3765**
7. பாசன ஆதாரம்	**-**	15. குறிப்பு	**-**
8. இரு போகமா	**-**	16. பெயர்	**1.சௌந்தரராஜ்**

குறிப்பு 1:

1. மேற்கண்ட தகவல் / சான்றிதழ் நகல் விவரங்கள் மின் பதிவேட்டிலிருந்து பெறப்பட்டவை. இவற்றை தாங்கள் **https://eservices.tn.gov.in** என்ற இணைய தளத்தில் **40371** என்ற குறிப்பு எண்ணை உள்ளீடு செய்து உறுதி செய்துகொள்ளவும்.

District : Coimbatore


Taluk : Coimbatore North

Village : Periyanaikanpalayam. [3]

Survey No : 399

Area : Hect 01 Ares 92.31

Scale : 1 : 1946

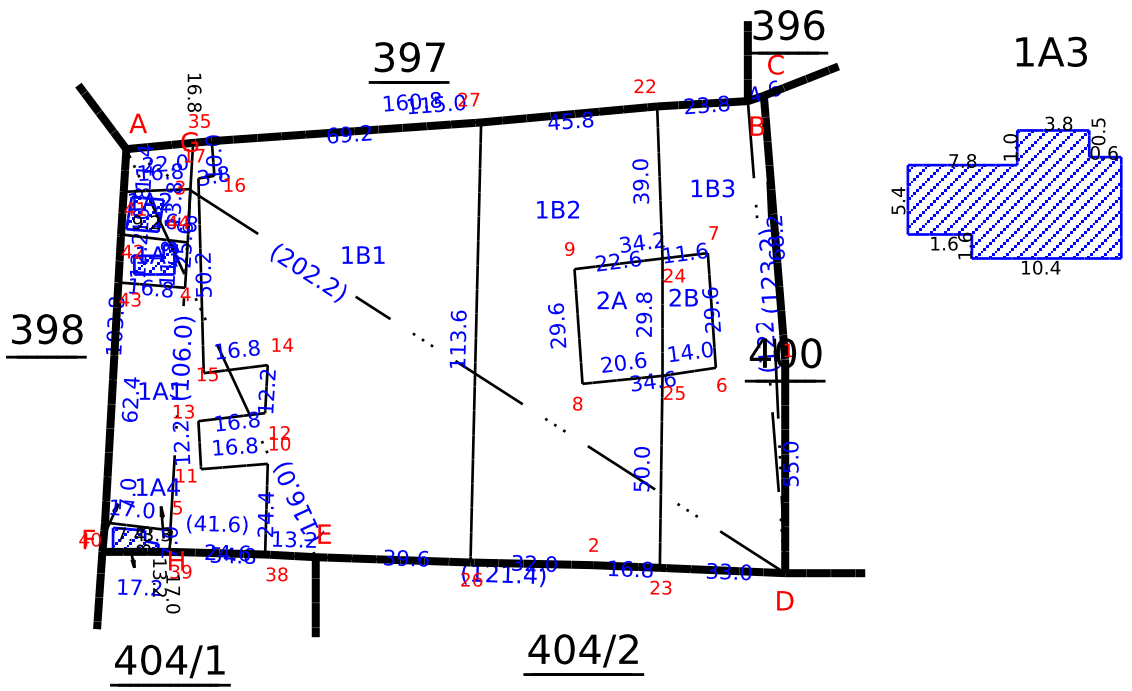

Data Digitally Signed By
MANIVEL PALANISAMY

Date of Issue: 09-01-2024 15:52:12

District : Coimbatore


Taluk : Coimbatore North

Village : Periyanaikanpalayam. [3]

Survey No : 404

Area : Hect 00 Ares 14.58

Scale : 1 : 1000

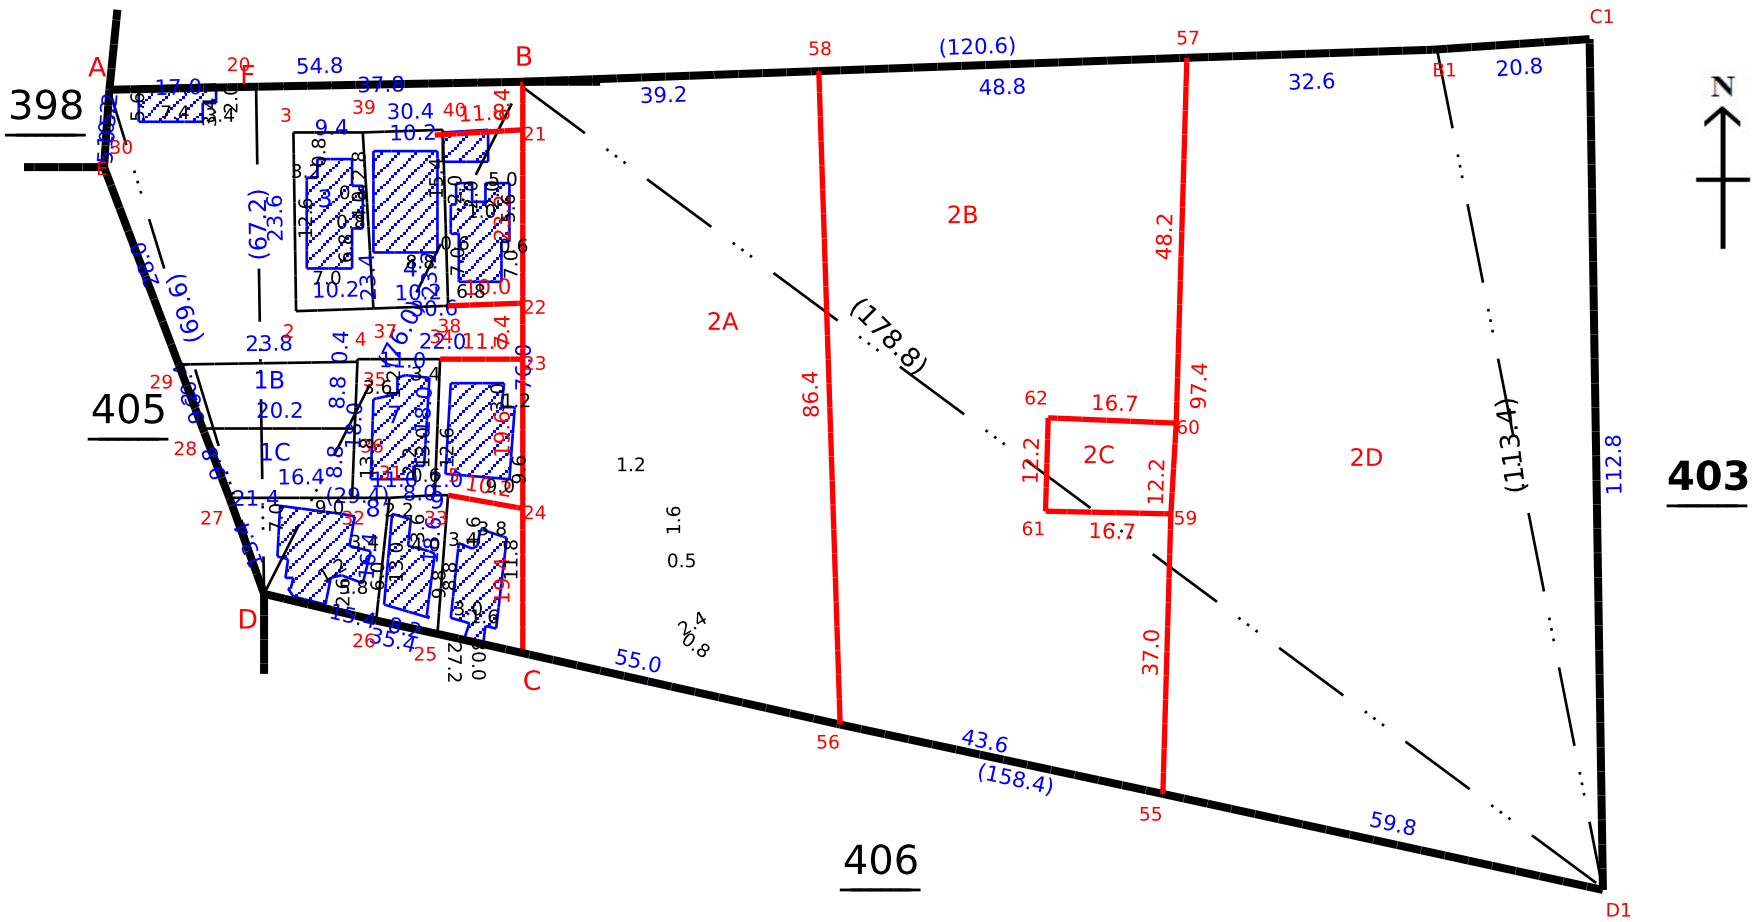

Date of Issue: 09-01-2024 14:18:07

Survey and Settlement Department, Government of TamilNadu

270 fv.2

District : Coimbatore


Taluk : Coimbatore North

Village : Periyanaikanpalayam. [3]

Survey No : 406

Area : Hect 00 Ares 74.50

Scale : 1 : 2983

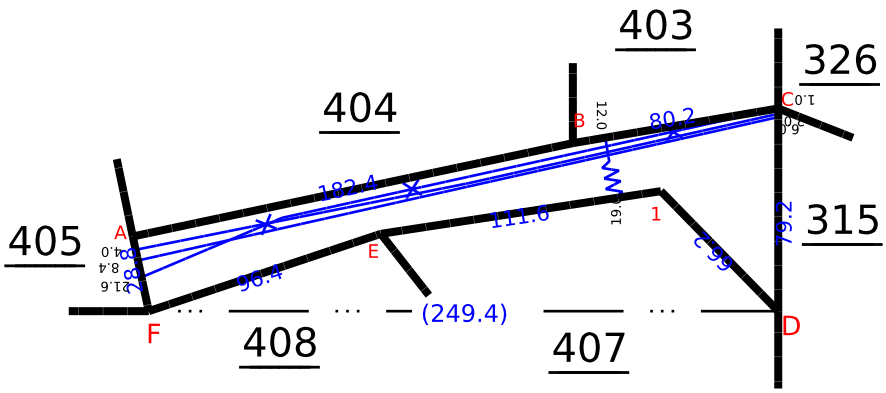

Signed By Tahsildar

Name of approver : sivak

Date of Approval : 15-07-2017

Date of Issue: 11-01-2024 11:08:54

English

Comprehensive Land Information Portal (CLIP)
Government of Tamil Nadu

Select District

Coimbatore(12)

Select Taluk

Coimbatore North(02)

Select Village

Periyanaikanpalayam.(003)

Search By:

Enter SurveyNo

406

Select Sub Division

-

TPY5YD

ENTER CAPTCHA

SUBMIT

Owner Details			
S.No	Owner	Relation	Relative Name
1	-	-	-

A-register Details										
S.No	Survey No	Subdivision No	Land Type						Remarks	Blocked - Under
			Wet		Dry		Others			
			Hect-Ares	Tax	Hect-Ares	Tax	Hect-Ares	Tax		
1	406	-	-	-	-	-	0-74.50	0.0	சாகல	-
			0	0.00	0	0.00	0-74.50	0.00		

© Content Owned And Maintained By Guidance, Govt. of Tamil Nadu.
Portal Designed and Developed by National Informatics Centre, Tamil Nadu State Centre
Ministry Of Electronics & Information Technology, Government Of India

1	2	3	4	5	6	7	8	9	10	11	12
							ரூ.பை.	ஹெ.ஏர்ஸ்.	மூ.பை.		
403	3D	403-3பா	ர	பு	...	8-2	4 2 77	0 04·0	0 11	168 ரா. கானியப்பன்.	கட்டிடம்.
	3E	-3பா	ர	பு	...	8-2	4 2 77	0 04·0	0 11	388 சி. சிவசாமி.	கட்டிடம்.
	3F	-3பா	ர	பு	...	8-2	4 2 77	0 04·0	0 11	823 சி. பிரபாகரன்.	கட்டிடம்.
								1 60·5	4 45		
404	...	404	ர	பு	...	8-2	4 2 77	1 68·5	4 66	592 மு. துரைசாமி நாயுடு.	வீடு. இணறு.
405	1	405-1	அ	புற	...	...	... ...	0 01·0	...	.....	தத்தம்.
	2	-2	அ	புற	...	...	... ...	0 54·0	...	.....	சாலை.
								0 55·0	...		
406	...	406	அ	புற	...	...	... ...	0 74·5	...	.....	சாலை.
407	1A	407-1பா	ர	பு	...	8-2	4 2 77	0 82·5	2 09	1757 ர. ராம கிருஷ்ண நாயுடு மற்றும் இருபத்தி ரெண்டு பேர்களும். *	
	1B	-1பா	ர	பு	...	8-2	4 2 77	0 14·5	0 40	1781 கி. கணணய்யன்.	
	1C	-1பா	ர	பு	...	8-2	4 2 77	0 22·0	0 61	1757 ர. ராம கிருஷ்ண நாயுடு மற்றும் இருபத்தி ரெண்டு பேர்களும். *	
	2	-2	ர	பு	...	8-2	4 2 77	0 04·0	0 11	637 ம. நடராஜன்.	கட்டிடம்.
	3	-3	ர	பு	...	8-2	4 2 77	0 12·0	0 33	314 உமாஎஜென்ஸி து. சாய்ராம காந்தி.	கட்டிடம்.
	4	-4	ர	பு	...	8-2	4 2 77	0 04·0	0 11	844 அ. பொன்னுசாமி.	வீடு.
								1 39·0	3 85		


* விவரப்பட்டியலைப் பார்க்கவும்.

393	...	393	...	G	க	D	ந	1	...	...	8-2	4	1	2	2 59	2 15	230	Ajjanan and 2 others. * அச்ஜனன் இன்னும் 2 பேர்கள்	
394	...	394	...	G	க	P	புற	..	...	...	...	...	...		0 91	...		.....	Cart-track. இட்டேரி.
395	1	395	...	G	க	P	புற	...	...	...	...	...	...		0 40	...		.....	do ஷெ
	2	395	...	G	க	D	ந	1	...	...	8-2	4	1	2	5 10	5 12	116	Names as per R. S. No 389/1. சீ. ச. நெ. 389/1 ல் கண்டபேர்கள்.	
															5 50	5 12			
396	1	396 A	...	G	க	D	ந	1	...	...	8-2	4	1	2	5 14	5 13	213	Perukajja Kavundan and 2 others. * பெருகஜ்ஜ கவுண்டன் இன்னும் 2 பேர்கள்.	
	2	396 B	...	G	க	D	ந	1	...	...	8-2	4	1	2	0 24	0 4	209	Ramasari and Virappasari. ராமசாரி, வீரப்பசாரி.	
															5 38	6 1			
397	...	397	...	G	க	D	ந	1	...	...	8-2	4	1	2	6 0	6 12	212	Komara Asari. கொமார ஆசாரி.	
398	..	398	...	G	க	D	ந	1	...	...	8-2	4	1	2	3 97	4 8	123	N. Karuppan, ந. கருப்பன்.	
399	1	399 A	...	G	க	D	ந	1	...	...	8-2	4	1	2	4 50	5 1	142	T. Nanjappa Kavundan. தா. நஞ்சப்ப கவுண்டன்.	
	2	399 B	...	G	க	D	ந	1	...	...	8-2	4	1	2	0 25	0 5	57	R. Rangappa Nayakkan and 5 others. * ர. ரங்கப்ப நாயக்கன் இன்னும் 5 பேர்கள்,	
															4 75	5 6			
400	1	400	...	G	க	D	ந	1	...	...	8-2	4	1	2	6 26	7 1	247	S. Maran and K. Raman. சி. மாரன், க. ராமன்.	
	2	400	...	G	க	P	புற	...	...	...	...	..	...		0 23	...		...	Cart-track. இட்டேரி.
	3	400	...	G	க	D	ந	1	...	...	8-2	4	1	2	1 54	1 12	247	S. Maran and K. Raman. சி. மாரன், க. ராமன்.	
															8 2	8 13			
401	...	401	...	G	க	D	ந	1	...	...	8-2	4	1	2	1 44	1 10	217	T. Mondi Maran. தொ. மொண்டி மாரன்.	
402	...	402	...	G	க	P	புற	..	...	...	...	..	...		0 52	...		.....	Local Fund Road லோகல்பண்டு ரோடு
403	...	403	...	G	க	D	ந	1	...	...	8-2	4	1	2	3 96	4 7	242	S. P. K. Rangappa Nayakkan and T. Nanjappa Kavundan. சொ. ப. கி. ரங்கப்ப நாயக்கன், தா. நஞ்சப்ப கவுண்டன்.	
404	...	404	...	G	க	D	ந	1	...	...	8-2	4	1	2	4 16	4 11	142	T. Nanjappa Kavundan. தா. நஞ்சப்ப கவுண்டன்.	
405	...	405	...	G	க	P	புற	...	...	...	...	...	...		1 36	...		.....	Cart-track. இட்டேரி.
406	...	406	...	G	க	P	புற	...	...	...	...	...	...		1 84	...		.....	do ஷெ

* See detailed list. தப்சில் லிஸ்டைப் பார்க்க.

கிராமம் { எண் : 3
பெயர் : பெரிய நாயக்கன் பாளையம்

'அ' கற்கள் :
'ஆ' கற்கள் : 20

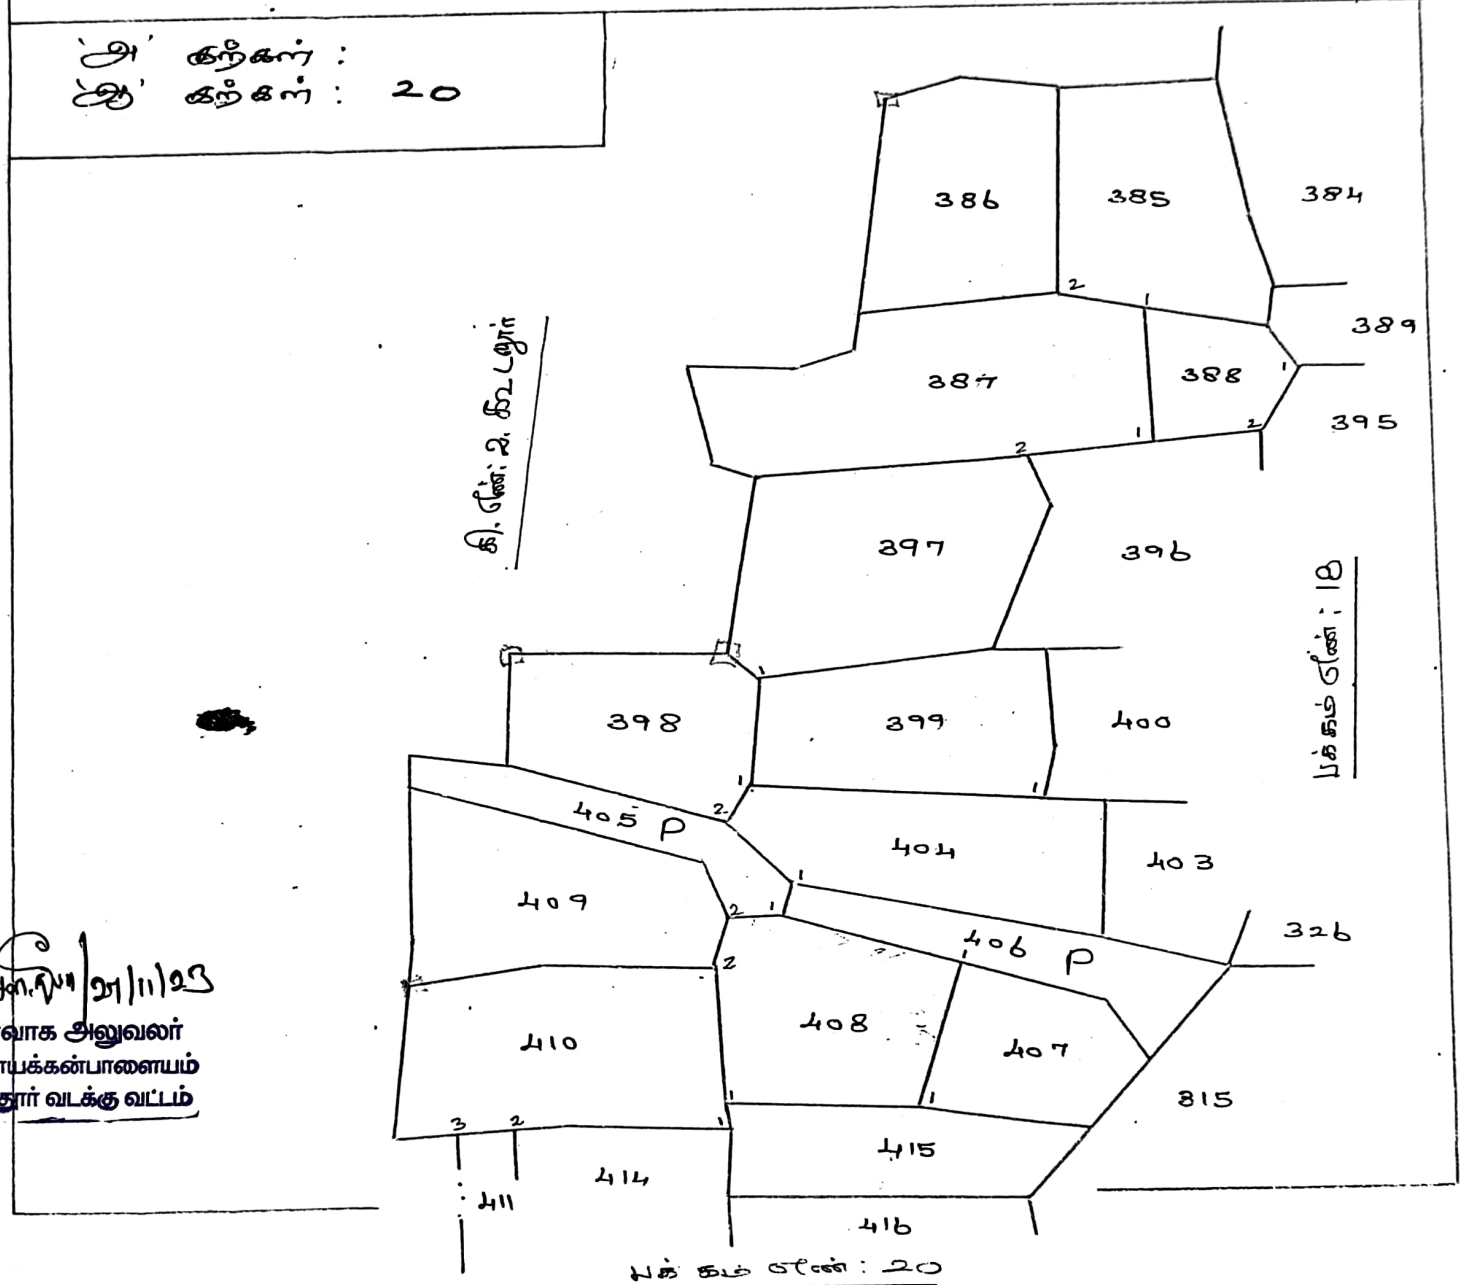

31/11/23
கிராம நிர்வாக அலுவலர்
5, பெரியநாயக்கன்பாளையம்
கோயம்புத்தூர் வடக்கு வட்டம்

அ-பதிவேடு விவரங்கள்

மாவட்டம் : கோயம்புத்தூர்

வட்டம் : கோயம்புத்தூர் வடக்கு

கிராமம் : பெரியநாயக்கன்பாளையம்

1. புல எண்	**399**	9. மண் வயனமும் ரகமும்	**8 - 2**
2. உட்பிரிவு எண்	**1B2**	10. மண் தரம்	**4**
3. பழைய புல உட்பிரிவு எண்	**399-1B**	11. தீர்வை (ரூ - ஹெ)	**2.77**
4. பகுதி	**P**	12. பரப்பு (ஹெக்டேர் - ஏர்)	**0 - 48.15**
5. அரசு / ரயத்துவாரி	**ரயத்துவாரி**	13. மொத்த தீர்வை (ரூ - பை)	**1.33**
6. நிலத்தின் வகை	**புஞ்சை**	14. பட்டா எண்	**3765**
7. பாசன ஆதாரம்	**-**	15. குறிப்பு	**-**
8. இரு போகமா	**-**	16. பெயர்	**1.சௌந்தரராஜ்**

குறிப்பு 1:

1. மேற்கண்ட தகவல் / சான்றிதழ் நகல் விவரங்கள் மின் பதிவேட்டிலிருந்து பெறப்பட்டவை. இவற்றை தாங்கள் **https://eservices.tn.gov.in** என்ற இணைய தளத்தில் **30371** என்ற குறிப்பு எண்ணை உள்ளீடு செய்து உறுதி செய்துகொள்ளவும்.