தமிழக அரசு

வருவாய்த் துறை

நில உரிமை விபரங்கள் : இ. எண் 10(1) பிரிவு

மாவட்டம் : கடலூர் **வட்டம் : கடலூர்**

வருவாய் கிராமம் : 069 - காரைகாடு **பட்டா எண் : 1275**

உரிமையாளர்கள் பெயர்

1. ராஜாங்கம் அப்பா ராஜேந்திரன்

புல எண்	உட்பிரிவு	புன்செய்		நன்செய்		மற்றவை		குறிப்புரைகள்
		பரப்பு	தீர்வை	பரப்பு	தீர்வை	பரப்பு	தீர்வை	
		ஹெக் - ஏர்	ரூ - பை	ஹெக் - ஏர்	ரூ - பை	ஹெக் - ஏர்	ரூ - பை	
125	13	0 - 12.00	0.50	--	--	--	--	---- -- 27-10-2015
126	1A1	0 - 53.33	2.24	--	--	--	--	2023/0105 /18/299290--2023 /18/01/000424SD -- 18-02-2023
125	12	--	--	0 - 26.50	6.99	--	--	D2007/430--- -- 13-09-2004
		0 - 65.33	2.74	0 - 26.50	6.99			

குறிப்பு2 :

1. மேற்கண்ட தகவல் / சான்றிதழ் நகல் விவரங்கள் மின் பதிவேட்டிலிருந்து பெறப்பட்டவை. இவற்றை தாங்கள் **https://eservices.tn.gov.in** என்ற இணைய தளத்தில் **18/01/069/01275/10965** என்ற குறிப்பு எண்ணை உள்ளீடு செய்து உறுதி செய்துகொள்ளவும்.
2. இத் தகவல்கள் 13-07-2023 அன்று 01:31:34 PM நேரத்தில் அச்சடிக்கப்பட்டது.
3. கைப்பேசி கேமராவின்2D barcode படிப்பான் மூலம் படித்து 3G/GPRS வழி இணையதளத்தில் சரிபார்க்கவும்

District : Cuddalore


Taluk : Cuddalore

Village : Karaikadu [69]

Survey No : 126

Area : Hect 01 Ares 48.00

Scale : 1 : 1000

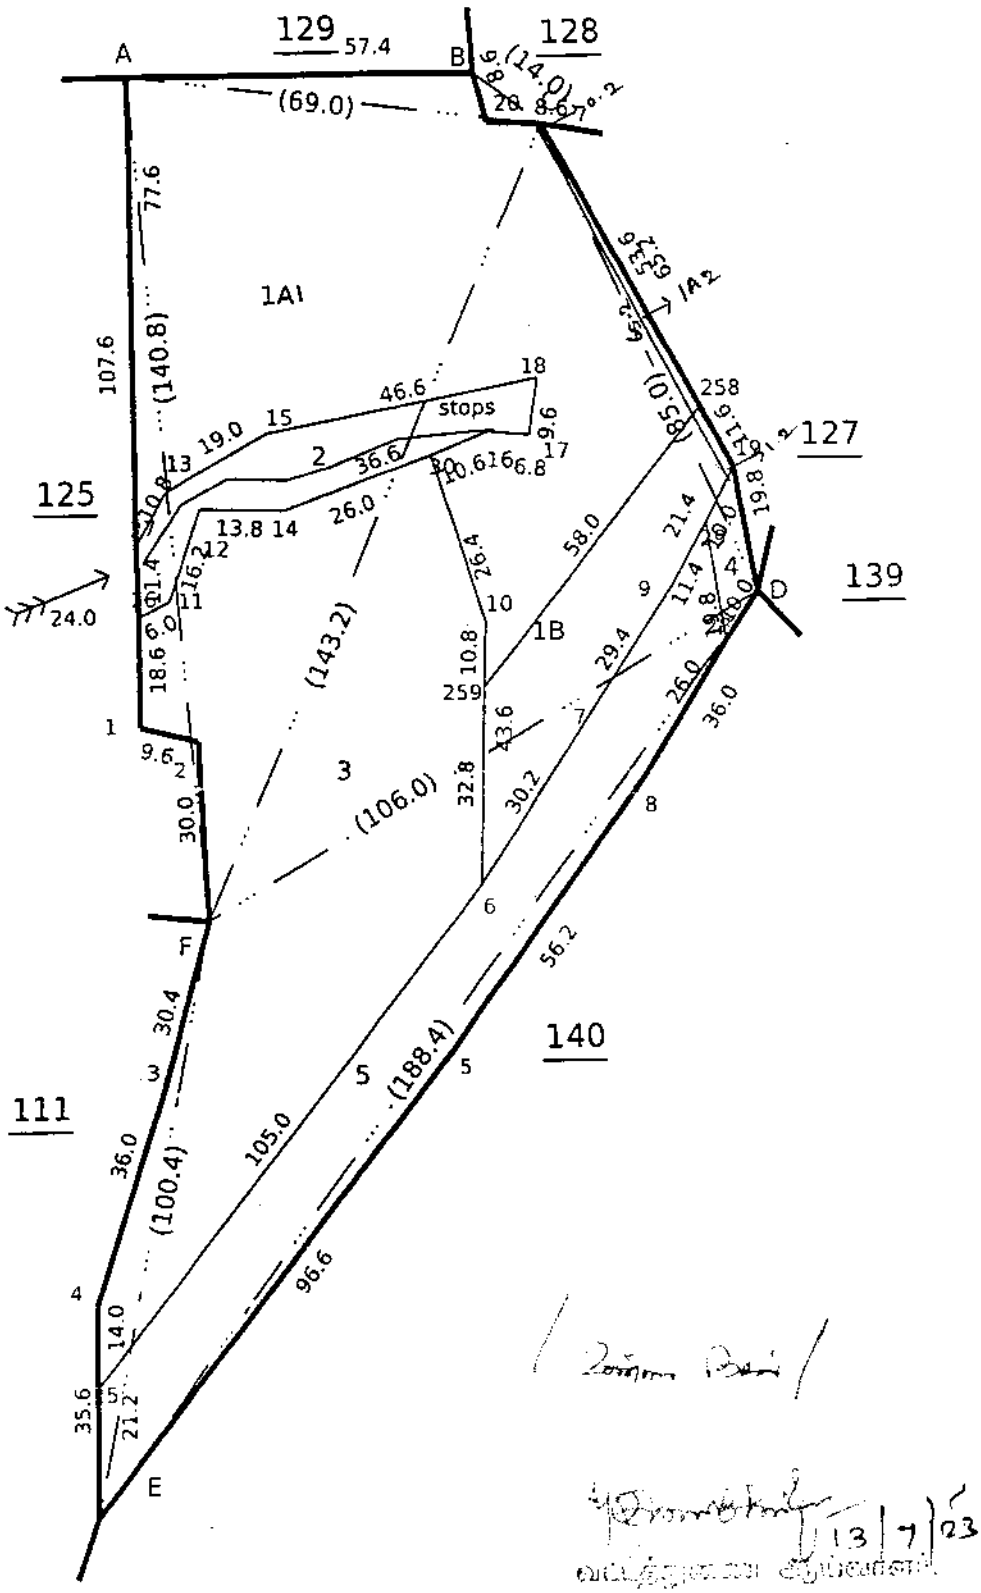

13/7/23

வட்டாட்சியர் அலுவலகம்,
கடலூர்.

மாவட்டம்: கடலூர்

உட்டம்: கடலூர்


புலவை: 125

வகை: 07

கிராமம்

பெயர்: காரைக்காடு

பரப்பு: ஹெக்டேர் 2 ஏர் 31.5

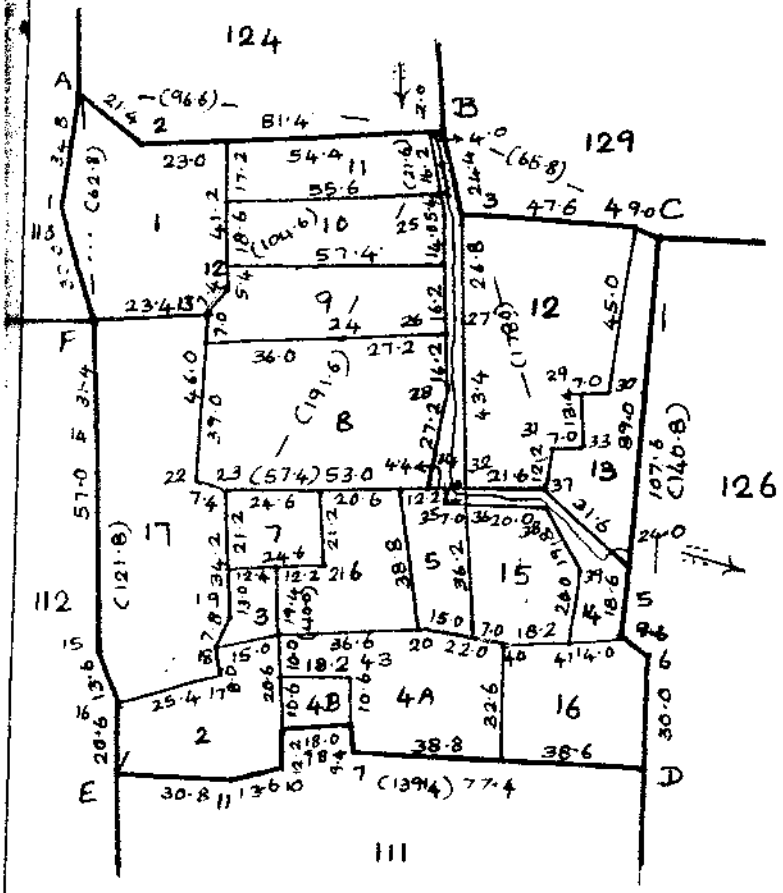

Subdivisions 4A & 4B
Plotted as per TK 8A
80/93

(Sd) xxxxx
7.3.84

		D		
		(178.0)		
		139.2	9.0	41
		132.6	26.0	40
		121.4	Line	39
		102.2	4.0	38
		99.0	3.2	37
		95.2	23.2	36
		91.6	23.0	35
		91.0	29.2	34
33	9.2	90.2		
		89.2	29.0	33
31	2.6	88.4		
30	20.0	80.4		

29	13.6	77.6		
		64.8	20.0	28
		49.8	12.2	27
C	48.2	45.6		
		48.8	16.0	26
		20.0	7.0	25
		B		
		(191.6)		
24	0.4	130.6		
F	60.2	106.4		
23	9.2	80.2		
22	16.4	79.2		
		73.8	23.4	21
		70.2	53.2	20
		51.0	8.4	19
		43.0	9.2	18
		35.8	11.2	17
		E		
		(121.8)		
16	2.0	101.4		
		88.6	3.2	15
		31.4	1.8	14
		F		
		(106.6)		
13	11.4	78.6		
		77.8	57.2	A
12	10.2	71.2		
		B		
		E		
		(139.4)		
11	Line	108.6		
		96.0	14.8	10
		95.4	2.8	9
		78.0	26.2	43
		78.0	15.6	8
		77.0	6.4	7
		D		
		(140.8)		
6	1.2	110.8		
		107.6	8.2	5
		C		
		(65.8)		
		56.8	1.0	4
		13.6	20.4	3
		B		
		(96.6)		
		16.6	13.8	2
		A		
		(62.8)		
1	8.4	29.0		
		F		

உயர்திருத்தம்
1. அறுபுறம் 24.4.07

அளவு: 1:2000 & 1:6

அலுவலர்