भारतीय गैर न्यायिक

एक सौ रुपये Rs. 100

रु. 100 ONE HUNDRED RUPEES

सत्यमेव जयते

भारत INDIA

INDIA NON JUDICIAL

தமிழ்நாடு தமிலநாடு TAMILNADU DV 093231

10.04.2024

V. பிரபா
உ.எண்: 9363/ஆ1/2019-1
முத்திரைத்தாள் விற்பனையாளர்
C.S.R. நகர், அன்னூர், கோவை - 641 653.

தலைவர் காரேகவுண்டன்பாளையம் ஊராட்சி

THE SEAL OF THE SUB REGISTRAR OF ANNUR

நன்கொடை ஆவணம்

2024-ம் வருடம் ஏப்ரல் மாதம் 12-ம் தேதி

மேதகு தமிழக ஆளுநருக்காக, மேற்படியாரின் பிரதிநிதியாகிய கோவை மாவட்டம், அன்னூர் வட்டம், காரேகவுண்டன்பாளையம் ஊராட்சிக்காக மேற்படி ஊராட்சியின் தற்போதைய தலைவர் ஆகிய உங்கள் மூலம் மேற்படி ஊராட்சிக்கு,

திருப்பூர் மாவட்டம்-641603, முருங்கப்பாளையம், மேற்காள தோட்டம், கதவு எண்.14 முகவரியில் வசிக்கும் திரு.பொன்னுசாமி அவர்களின் குமாரர்

1 S. Jayanthi

2

3

4

5

6

1 ஜூன் 2024 வரை செல்லத்தக்கது. 402 ம் எண்ணும் தான்கொடைக்காரர் பதிவு அலுவலர் முத்திரை

திரு.**சம்பத்குமார்(ஆதார் எண்.8242 2067 4672)(Pan No. APYPS5688H)(Cell No.9025421414)**(1) திருப்பூர் மாவட்டம்-641603, காந்தி நகர், ஈபி காலனி, அன்னை கார்டன், கதவு எண்.191-J முகவரியில் வசிக்கும் திரு.காளியப்பகவுண்டர் அவர்களின் குமாரத்தி திருமதி.**கலாமணி(ஆதார் எண்.7511 5770 4848)(Pan No. AFRPK5542H)(Cell No.9843042733)**(2) திருப்பூர் மாவட்டம், அவினாசி வட்டம், அவினாசிலிங்கம்பாளையம், ராஜதானி பேக்ஸ்(அருகில்), KRC சாந்தி நிகேதன், வில்லா எண்.444-2 முகவரியில் வசிக்கும் திரு.தர்ஷன் அவர்களின் மனைவி திருமதி.**K.நிவேதா(ஆதார் எண். 7826 4943 6554)(Pan No.AMPPK6792A)(Cell No. 9600311211)**(3) திருப்பூர் மாவட்டம், திருப்பூர்-641603, காந்தி நகர், முதல் வீதி, திரு.வி.க.நகர், கதவு எண்.9/22 முகவரியில் வசிக்கும் திரு.சம்பத்குமார் அவர்களின் மனைவி திருமதி.**ஜெயந்தி(ஆதார் எண். 4425 6998 6334)(Pan No.ACTPJ6217D)(Cell No.9443375453)**(4) திருப்பூர் மாவட்டம், திருப்பூர்-641652, அவினாசி வட்டம், அனுப்பர்பாளையம், அம்மாபாளையம், திருமுருகன் பூண்டி, பாரதி நகர், 2வது

1 2 3 4 S. Jayanthi 5 6

1 புத்தகம் 2024 ம் வருடத்திய 4402 ம் ஆவணம்
26 தாள்களைக்கொண்டது
2 வது தாள் பதிவு அலுவலர்

வீதி, கதவு எண்.9/203 முகவரியில் வசிக்கும் திரு.பொன்னுசாமி அவர்களின் குமாரர் திரு.**சிவகுமார்(ஆதார் எண்.7078 5719 3385)(Pan No. BAEPS3712G)(Cell No.9843260040)(5)** ஈரோடு மாவட்டம்-638003, கருங்கல்பாளையம், 3வது வீதி, திருநகர் காலனி, கதவு எண்.15/1 முகவரியில் வசிக்கும் திரு.ஆறுமுகம் அவர்களின் குமாரர் திரு.**T.A.வெங்கடாசலம்(ஆதார் எண்.7469 5870 7935)(Pan No. ACNPV9812A)(Cell No.9842774400)(6)** ஆகிய நாங்கள் அனைவரும் சேர்ந்து மனப்பூர்வமாய் எழுதிக்கொடுத்த நன்கொடை ஆவணம் என்னவென்றால்,

நாங்கள் அனைவரும் எங்களது சுயசம்பாத்தியத்தைக் கொண்டு கூட்டாக **16.08.2023ம்** தேதியில் ஒரு கிரையப்பத்திரம் எழுதி வாங்கி மேற்படி கிரையப்பத்திரம் **அன்னூர் சார்பதிவகத்தில் 1 புத்தகம் 10783/2023** நெம்பராக பதிவு செய்யப்பட்டுள்ளது. மேற்படி கிரையப்பத்திரப்படி எங்களுக்கு சுயராஜிதமாயும், சொந்தமாயும், கூட்டாகவும் பாத்தியப்பட்டு ஆண்டனுபவித்து வரும் கீழ்காணும் சொத்து விபரத்தில் விவரித்துள்ள தடம், பூங்கா, பொது இடம் மற்றும் TANGEDCO இடத்தை நாளது தேதியில்

1

2

3

4 S. Jayanthi

5

6

1 புத்தகம் 2024 ம் வருடத்திய 4402 ம் ஆவணம்
26 தாளகளைக்கொண்டது.
3 வது தாள் பதிவு அலுவலர்

காரேகவுண்டன்பாளையம் ஊராட்சிக்காக அதன் தற்போதைய **தலைவர்** ஆகிய உங்களுக்கு நாங்கள் இப்பத்திரத்தில் கண்ட தடம், பூங்கா, பொது இடம் மற்றும் TANGEDCO இடத்தை மேற்படி ஊராட்சி மூலம் பொது மக்களின் பயன்பாட்டிற்காக அடிப்படை வசதிகள் செய்து கொடுப்பதற்கு மேற்படி ஊராட்சிக்கு கொடுத்து உதவவேண்டும் என்ற விருப்பத்தின் பேரில் இன்று இதன் மூலம் கீழ்காணும் சொத்தை மேற்படி ஊராட்சிக்கு நன்கொடையாக எழுதிக்கொடுத்து மேற்படி சொத்துக்களையும் மேற்படி ஊராட்சியின் சுவாதீனத்தில் ஒப்படைத்துள்ளோம்.

இனி இன்று முதல் கீழ்க்காணும் சொத்துக்களுக்கு மேற்படி ஊராட்சியே பொது மக்களின் பயன்பாட்டிற்கு உபயோகப்படுத்திக்கொள்ள வேண்டியது. இந்த நன்கொடை ஆவணத்தை குறித்து எங்களுக்காவது, எங்களை உள்ளிட்ட இதர முன்பின் வாரிசுகளுக்காவது எவ்வித பாத்திய சம்பந்தமும் பின் தொடர்ச்சியும் கிடையாது. இந்த நன்கொடை ஆவணத்தை எக்காரணத்தைக் கொண்டும் மாற்றவோ இரத்து செய்யவோ எங்களுக்கு உரிமையில்லை.

இதற்காக நாங்கள் எவ்வித பிரதி பிரயோஜனமும் பெற்றுக்கொள்ளவில்லை. பட்டாவும் மேற்படி ஊராட்சியின் பெயருக்கு மாற்றிக்கொள்ள வேண்டியது. இந்தப்படிக்கு நாங்கள் மனப்பூர்வமாய் எழுதிக்கொடுத்த நன்கொடை ஆவணம்.

1

2

3

4 S. Jayanthi

5

THE SEAL OF THE SUB REGISTRAR OF ANNUR

1 புத்தகம் 2024 ம் வருடத்திய 4402 ம் ஆவணம்
26 தான்கையெழுத்தானது.
4 வது தாள் பதிவு அலுவலர்

சொத்து விபரம்

கோவை வடக்கு பதிவு மாவட்டம்., அன்னூர் சப்ரிடி., அன்னூர் வட்டம், **காரேகவுண்டன்பாளையம் கிராமம், க.ச.526** நெ.பு.ஹெ.1.82.00க்கு ஏக்.4.50 இதில் ஏக்.4.46-1/2 இதில் தற்கால சப்டிவிசன்படி **க.ச.526/1 நெ.பு.ஹெ.1.80.58க்கு ஏக்.4.46-1/2** பூமி பூராவும்.

க.ச.527 நெ.பு.ஏக்.8.02 இதில் ஏக்.1.95 இதில் தற்கால சப்டிவிசன்படி **க.ச.527/5 நெ.பு.ஹெ.0.77.50க்கு ஏக்.1.91** பூமி பூராவும். ஆக மேற்படி இரண்டு காலைகளிலும் சேர்ந்து ஓட்டு **ஏக்.6.37-1/2** உள்ள பூமிகளை மனையிடங்களாக பிரித்து இணை இயக்குநர், மாவட்ட நகர் ஊரமைப்பு அலுவலகம் கோயம்புத்தூர் அவர்களிடம் கடந்த 01.02.2021 தேதியில் இணையதள விண்ணப்பத்தின் மூலமாக அனுமதி கோரியுள்ளதன்படி மேற்படி இணை இயக்குநர் மாவட்ட நகர் ஊரமைப்பு அலுவலகம் கோயமுத்தூர் அவர்களின் ROC எண்.UW8ZWI91/2024/TCP, 27.03.2024 கோரியுள்ளதின்படி கீழ்கண்ட ரோடுகள், பொது இடம், பூங்கா இடம் மற்றும் TANGEDCO இடம் ஆகியவைகளுக்கு செக்குபந்தியும், அளவுகளும்:-

S. Jayanthi

1 புத்தகம் 2024 ம் வருடத்திய 44092 ம் ஆவணம்
26 தாள்களில்கொண்டது.
5வது தாள் பதிவு அலுவலர்

சாலை எண்:-1

10மீ அகல கிழமேல் மனைப்பிரிவு சாலைக்கு செக்குபந்தியும், அளவுகளும்:-

குடியிருப்பு மனைகளுக்கும், சாலை எண்.2க்கும்,

குடியிருப்பு மனைகளுக்கும்.. .. தெற்கு

குடியிருப்பு மனைகளுக்கும், சாலை எண்.3க்கும்,

குடியிருப்பு மனைகளுக்கும்.. .. வடக்கு

க.ச.534/3A1நெ காலையில் நிலையிலுள்ள

9மீ அகல ஊராட்சி தார்சாலைக்கும்,

க.ச.534/3Bநெ காலைக்கும்.. .. மேற்கு

க.ச.256நெ காலைக்கும்.. .. கிழக்கு

இதன் மத்தியில் கிழமேல் வடபுறம்..189.8மீ, கிழமேல் தென்புறம்.. 193.6மீ, தென்வடல் மேபுறம்..10மீ, தென்வடல் கிழபுறம்..10மீ ஆக இந்தளவுள்ள **1917ச.மீ** அளவுள்ள தடம் பூராவும்.

மேற்படி தடமானது **க.ச.527/5நெ** காலையில் உள்ளது.

சாலை எண்:-2

10மீ அகல தென்வடல் மனைப்பிரிவு சாலைக்கு செக்குபந்தியும், அளவுகளும்:-

1 புத்தகம் 2024 ம் வருடத்திய 4402 ம் ஆவணம்
தார்களைக்கொண்டது.
பதிவு அலுவலர்

க.ச.527/4நெ காலைக்கும்.. 26 .. தெற்கு

சாலை எண்.1க்கும்.. 6 வது தாள் .. வடக்கு

1
2
3
4 S. Jayanthi
5
6

THE SEAL OF THE SUB REGISTRAR OFFICE

குடியிருப்பு மனைகளுக்கும்.. .. மேற்கு

குடியிருப்பு மனைகளுக்கும்.. .. கிழக்கு

இதன் மத்தியில் கிழமேல் வடபுறம்..10மீ, கிழமேல் தென்புறம்..10மீ, தென்வடல் மேபுறம்..11.8மீ, தென்வடல் கிழபுறம்..11.8மீ ஆக இந்தளவுள்ள **118ச.மீ** அளவுள்ள தடம் பூராவும்.

மேற்படி தடமானது **க.ச.527/5நெ** காலையில் உள்ளது.

சாலை எண்:-3

10மீ அகல தென்வடல் மனைப்பிரிவு சாலைக்கு செக்குபந்தியும், அளவுகளும்:-

1 புத்தகம் 2024 ம் வருடத்திய 4402 ம் ஆவணம்
26
7 வது தாள் தாள்களைக்கொண்டது. பதிவு அலுவலர்

சாலை எண்.1க்கும்.. .. தெற்கு

க.ச.525நெ காலைக்கும்.. .. வடக்கு

குடியிருப்பு மனைகளுக்கும், சாலை எண்.4க்கும்,

குடியிருப்பு மனைகளுக்கும், சாலை எண்.8க்கும்,

குடியிருப்பு மனைகளுக்கும்.. .. மேற்கு

குடியிருப்பு மனைகளுக்கும், சாலை எண்.7க்கும்,

குடியிருப்பு மனைகளுக்கும்.. .. கிழக்கு

இதன் மத்தியில் கிழமேல் வடபுறம்..10மீ, கிழமேல் தென்புறம்..10மீ, தென்வடல் மேபுறம்..100.2மீ, தென்வடல் கிழபுறம்..99.7மீ ஆக இந்தளவுள்ள **999.50ச.மீ** அளவுள்ள தடம் பூராவும்.

1

2

3

4 S. Jayanthi

5

6

மேற்படி தடமானது **க.ச.527/5, க.ச.526/1**நெ காலைகளில் உள்ளது.

சாலை எண்:-4

9மீ அகல கிழமேல் மனைப்பிரிவு சாலைக்கு செக்குபந்தியும், அளவுகளும்:-

குடியிருப்பு மனைகளுக்கும்.. .. தெற்கு

குடியிருப்பு மனைகளுக்கும்.. .. வடக்கு

க.ச.526/2நெ காலைக்கும்.. .. மேற்கு

சாலை எண்.3க்கும்.. .. கிழக்கு

இதன் மத்தியில் கிழமேல் வடபுறம்..90.7மீ, கிழமேல் தென்புறம்.. 91.5மீ, தென்வடல் மேபுறம்..9மீ, தென்வடல் கிழபுறம்..9மீ ஆக இந்தளவுள்ள **819.90ச.மீ** அளவுள்ள தடம் பூராவும்.

மேற்படி தடமானது **க.ச.526/1**நெ காலையில் உள்ளது.

சாலை எண்:-5

7.2மீ அகல தென்வடல் மனைப்பிரிவு சாலைக்கு செக்குபந்தியும், அளவுகளும்:-

சாலை எண்.7க்கும்.. .. தெற்கு

க.ச.525நெ காலைக்கும்.. .. வடக்கு

குடியிருப்பு மனைகளுக்கும்.. .. மேற்கு

1 புத்தகம் 2024 ம் வருடத்திய 4402 ம் அவணம்
26
8வது தாள்

குடியிருப்பு மனைகளுக்கும், பொது உபயோக இடத்துக்கும்,

பூங்கா இடத்துக்கும்.. .. கிழக்கு

இதன் மத்தியில் கிழமேல் வடபுறம்..7.2மீ, கிழமேல் தென்புறம்..7.2மீ, தென்வடல் மேபுறம்..61.4மீ, தென்வடல் கிழபுறம்..61.1மீ ஆக இந்தளவுள்ள **441ச.மீ** அளவுள்ள தடம் பூராவும்.

மேற்படி தடமானது **க.ச.526/1நெ** காலையில் உள்ளது.

சாலை எண்:-6

9மீ அகல தென்வடல் மனைப்பிரிவு சாலைக்கு செக்குபந்தியும், அளவுகளும்:-

சாலை எண்.7க்கும்.. .. தெற்கு

க.ச.525நெ காலைக்கும்.. .. வடக்கு

குடியிருப்பு மனைகளுக்கும்.. .. மேற்கு

குடியிருப்பு மனைகளுக்கும்.. .. கிழக்கு

இதன் மத்தியில் கிழமேல் வடபுறம்..9மீ, கிழமேல் தென்புறம்..9மீ, தென்வடல் மேபுறம்..59.7மீ, தென்வடல் கிழபுறம்..59.4மீ ஆக இந்தளவுள்ள **535.95ச.மீ** அளவுள்ள தடம் பூராவும்.

மேற்படி தடமானது **க.ச.526/1நெ** காலையில் உள்ளது.

1

2

3

4 S. Jayanthi

5

THE SEAL OF THE SUBREGISTRAR OF AVADI

1 பத்திரம் 2024 ம் வருடத்திய 4402 ம் ஆவணம்

26 தாக்கலைக்கொண்டது.

9வது தாள் பதிவு அலுவலர்

சாலை எண்:-7

9மீ அகல கிழமேல் மனைப்பிரிவு சாலைக்கு செக்குபந்தியும், அளவுகளும்:-

TANGEDCO இடத்துக்கும், குடியிருப்பு மனைகளுக்கும்.. .. தெற்கு

பூங்கா இடத்துக்கும், குடியிருப்பு மனைகளுக்கும்,

சாலை எண்.5க்கும், குடியிருப்பு மனைகளுக்கும்,

சாலை எண்.6க்கும், குடியிருப்பு மனைகளுக்கும்.. .. வடக்கு

சாலை எண்.3க்கும்.. .. மேற்கு

க.ச.256நெ காலைக்கும்.. .. கிழக்கு

இதன் மத்தியில் கிழமேல் வடபுறம்..107.5மீ, கிழமேல் தென்புறம்.. 111.3மீ, தென்வடல் மேபுறம்..9மீ, தென்வடல் கிழபுறம்..9மீ ஆக இந்தளவுள்ள **984.60ச.மீ** அளவுள்ள தடம் பூராவும்.

மேற்படி தடமானது **க.ச.526/1நெ** காலையில் உள்ளது.

சாலை எண்:-8

7.2மீ அகல கிழமேல் மனைப்பிரிவு சாலைக்கு செக்குபந்தியும், அளவுகளும்:-

குடியிருப்பு மனைகளுக்கும்.. .. தெற்கு

குடியிருப்பு மனைகளுக்கும்.. .. வடக்கு

சாலை எண்.3க்கும்.. .. கிழக்கு

க.ச.526/2நெ காலைக்கும்.. .. மேற்கு

1 புத்தகம் 2024 ம் வருடத்திய 4409 ம் ஆவணம்
26 தாளகுளத்தூர்
10 வது தாள் பத்திர அலுவலர்

1

2

3

4 S. Jayanthi

5

6

THE SEAL OF THE SUBREGISTRAR OF

இதன் மத்தியில் கிழமேல் வடபுறம்..94.5மீ, கிழமேல் தென்புறம்.. 95.2மீ, தென்வடல் மேபுறம்..7.2மீ, தென்வடல் கிழபுறம்..7.2மீ ஆக இந்தளவுள்ள **682.92ச.மீ** அளவுள்ள தடம் பூராவும்.

மேற்படி தடமானது **க.ச.526/1நெ** காலையில் உள்ளது.

மேற்படி 8 தடங்களுக்கும் சேர்ந்து விடப்பட்ட மூலை முடுக்கு 15.75ச.மீ உட்பட சாலைகளின் மொத்தபரப்பு **6514.62ச.மீ** அளவுள்ள தடம் பூராவும்.

<u>பூங்கா இடத்திற்கு செக்குபந்தியும், அளவுகளும்:-</u>

சாலை எண்.7க்கும், பொது உபயோக இடத்துக்கும்.. .. தெற்கு

க.ச.525நெ காலைக்கும்.. .. வடக்கு

க.ச.256நெ காலைக்கும்.. .. கிழக்கு

குடியிருப்பு மனைகளுக்கும், பொது உபயோக இடத்துக்கும்,

சாலை எண்.5க்கும்.. .. மேற்கு

இதன் மத்தியில் தென்வடல் மேபுறம்..69.3மீ, கிழமேல் வடபுறம்.. 15.9மீ, தென்வடல் கிழபுறம்..44.1மீ, அதைத்தொடர்ந்து மேற்கு நோக்கி.. 6.1மீ, அதைத்தொடர்ந்து தெற்கு நோக்கி..7.3மீ, அதைத்தொடர்ந்து கிழக்கு நோக்கி..19.6மீ, அதைத்தொடர்ந்து தெற்கு நோக்கி..10மீ,

1

2

3

4 S. Jayanthi

5

THE SEAL OF THE SUBREGISTRAR OF

புத்தகம் 2024 ம் வருடத்திய 4402 ம் ஆவணம்

26

தாள்களைக்கொண்டது.

1 வது தாள்

அதைத்தொடர்ந்து மேற்கு நோக்கி..56.8மீ, அதைத்தொடர்ந்து கிழபுறம் சற்று சாய்வாக வடக்கு நோக்கி..69.25மீ ஆக இந்தளவுள்ள 1943.955ச.மீ அளவுள்ள இடம் பூராவும்.

மேற்படி இடமானது **க.ச.526/1நெ** காலையில் உள்ளது.

<u>பொது உபயோக இடத்திற்கு செக்குபந்தியும், அளவுகளும்:-</u>

குடியிருப்பு மனைகளுக்கும், பூங்கா இடத்துக்கும்.. .. தெற்கு

பூங்கா இடத்துக்கும்.. .. வடக்கு

சாலை எண்.5க்கும்.. .. மேற்கு

பூங்கா இடத்துக்கும்.. .. கிழக்கு

இதன் மத்தியில் கிழமேல் வடபுறம்..19.6மீ, கிழமேல் தென்புறம்..19.6மீ, தென்வடல் மேபுறம்..7.3மீ, தென்வடல் கிழபுறம்..7.3மீ ஆக இந்தளவுள்ள 143.08ச.மீ அளவுள்ள இடம் பூராவும்.

மேற்படி இடமானது **க.ச.526/1நெ** காலையில் உள்ளது.

<u>TANGEDCO-க்கு இடத்துக்கு செக்குபந்தியும், அளவுகளும்;-</u>

குடியிருப்பு மனைகளுக்கும்.. .. தெற்கு

சாலை எண்.7க்கும்.. .. வடக்கு

குடியிருப்பு மனைகளுக்கும்.. .. மேற்கு

க.ச.256நெ காலைக்கும்.. .. கிழக்கு

1 புத்தகம் 2024 ம் வருடத்திய 4402 ம் ஆவணம்
26 தான்கணைக்கானது.
2 வது தாள் பதிவு அலுவலர்.

THE SEAL OF THE SUB-REGISTRAR OF

இதன் மத்தியில் கிழமேல் வடபுறம்..5மீ, கிழமேல் தென்புறம்..11.5மீ, தென்வடல் கிழபுறம்..15.2மீ, தென்வடல் மேபுறம்..16.6மீ ஆக இந்தளவுள்ள 125.4ச.மீ அளவுள்ள இடம் பூராவும்.

மேற்படி இடமானது க.ச.526/1நெ காலையில் உள்ளது.

மேற்படி சொத்து காரேகவுண்டன்பாளையம் பஞ்சாயத்துக்கு உட்பட்டது.

மேற்படி சொத்தின் மதிப்பு ரூ.100/-

S. Jayanthi

THE SEAL OF THE SUBREGISTRAR OF ANNUR

சாட்சிகள்:----------

1. பாலகிருஷ்ணன், த/பெ.அங்கப்பன், C93, விஜிவி கார்டன், திருமுருகன் பூண்டி, திருப்பூர்-641652. (ஆதார் எண்.9949 6545 7581)

2. சற்குணம் குப்புசாமி, த/பெ.குப்புசாமி, 6/170A, பூலுவபாளையம், ஓட்டர்பாளையம், கோவை-641653. (ஆதார் எண்.2688 0700 4250)

Document Prepared By



A.M.R.CHANDRASEKARAN., B.A.LLB.,
Roll No.MS554/2017,
Advocate, Annur,
Ph:9943022096.

புத்தகம் 2024 ம் வருடத்திய 4402 ம் ஆவணம்
126
13வது தாள் பதிவு அலுவலர்
தாள்களாக்கொண்டது.

தமிழ்நாடு அரசு

வருவாய்த் துறை

நில உரிமை விபரங்கள் : இ. எண் 10(1) பிரிவு

மாவட்டம் : கோயம்புத்தூர் வட்டம் : அன்னூர்

வருவாய் கிராமம் : காரேகவுண்டம்பாளையம பட்டா எண் : 4604

உரிமையாளர்கள் பெயர்

1.	பொன்னுசாமி	மகன்	சம்பத்குமார்	-
2.	காளியப்பகவுண்டர்	மகள்	கலாமணி	-
3.	தர்ஷன்	மனைவி	நிவேதா	-
4.	சம்பத்குமார்	மனைவி	ஜெயந்தி	-
5.	பொன்னுசாமி	மகன்	சிவக்குமார்	-
6.	ஆறுமுகம்	மகன்	வெங்கடாசலம்	-

புல எண்	உட்பிரிவு	புன்செய்		நன்செய்		மற்றவை		குறிப்புரைகள்
		பரப்பு	தீர்வை	பரப்பு	தீர்வை	பரப்பு	தீர்வை	
		ஹெக் - ஏர்	ரூ - பை	ஹெக் - ஏர்	ரூ - பை	ஹெக் - ஏர்	ரூ - பை	
526	1	1 - 80.58	3.61	--	--	--	--	2024/0105/12/498639--2024/12/11/000698SD -------- 29-02-2024
		1 - 80.58	3.61					

குறிப்பு :

1. மேற்கண்ட தகவல் / சான்றிதழ் நகல் விவரங்கள் மின் பதிவேட்டிலிருந்து பெறப்பட்டவை. இவற்றை தாங்கள் **https://eservices.tn.gov.in** என்ற இணைய தளத்தில் **12/11/057/04604/50754** என்ற குறிப்பு எண்ணை உள்ளீடு செய்து உறுதி செய்துகொள்ளவும்.
2. இத் தகவல்கள் 12-04-2024 அன்று 09:58:28 AM நேரத்தில் அச்சடிக்கப்பட்டது.
3. கைப்பேசி கேமராவின்2D barcode படிப்பான் மூலம் படித்து 3G/GPRS வழி இணையதளத்தில் சரிபார்க்கவும்

1 புத்தகம் 2024 ம் வருடத்திய 4402 ம் எண்ணம்
26 துணைக்கோட்டாட்சியர்
14 வது தாள் பதில் அலுவலர்

தமிழ்நாடு அரசு

வருவாய்த் துறை

நில உரிமை விபரங்கள் : இ. எண் **10(1)** பிரிவு

மாவட்டம் : கோயம்புத்தூர் வட்டம் : அன்னூர்

வருவாய் கிராமம் : காரேகவுண்டம்பாளையம பட்டா எண் : **4603**

உரிமையாளர்கள் பெயர்

1.	பொன்னுசாமி	மகன்	சம்பத்குமார்	-
2.	காளியப்பகவுண்டர்	மகள்	கலாமணி	-
3.	தர்ஷன்	மனைவி	நிவேதா	-
4.	சம்பத்குமார்	மனைவி	ஜெயந்தி	-
5.	பொன்னுசாமி	மகன்	சிவக்குமார்	-
6.	ஆறுமுகம்	மகன்	வெங்கடாசலம்	-

புல எண்	உட்பிரிவு	புன்செய்		நன்செய்		மற்றவை		குறிப்புரைகள்
		பரப்பு	தீர்வை	பரப்பு	தீர்வை	பரப்பு	தீர்வை	
		ஹெக் - ஏர்	ரூ - பை	ஹெக் - ஏர்	ரூ - பை	ஹெக் - ஏர்	ரூ - பை	
527	5	0 - 77.50	1.55	--	--	--	--	2023/0103/12/498852------18-09-2023
		0 - 77.50	1.55					

குறிப்பு :

1.	மேற்கண்ட தகவல் / சான்றிதழ் நகல் விவரங்கள் மின் பதிவேட்டிலிருந்து பெறப்பட்டவை. இவற்றை தாங்கள் **https://eservices.tn.gov.in** என்ற இணைய தளத்தில் **12/11/057/04603/50743** என்ற குறிப்பு எண்ணை உள்ளீடு செய்து உறுதி செய்துகொள்ளவும்.
2.	இத் தகவல்கள் 10-04-2024 அன்று 05:37:02 PM நேரத்தில் அச்சடிக்கப்பட்டது.
3.	கைப்பேசி கேமராவின்2D barcode படிப்பான் மூலம் படித்து 3G/GPRS வழி இணையதளத்தில் சரிபார்க்கவும்

1 புத்தகம் 2024 ம் வருடத்திய 4402 ம் ஆவணம்

26 தாளகளை கொண்டது

15 வது தாள் பதிவு அலுவலர்

THE SEAL OF THE SUBREGISTRAR OF ANNUR

Town and Country Planning Department

District Town and Country Planning, Door No: 50, FCI Road, Gandhima Nagar, Ganapathy, Coimbatore .Pin 641 004

(Road Pattern)

ROC No. CBEREGION:UW8ZWI91/2024/TCP Date : 3/27/24 7:46 PM

To

Sampath kumar & 5 Others
No14 Merkkala
Thottam,Muruganappa Palayam Tirupur
District,,Tiruppur,

Sir/ Madam,

Sub

Layout-DTCP -.S.F.No:526/1,527/ 5 -Karegounden Palayam Village and Panchayat -AnnurTaluk -Coimbatore District - 25808.00 sqm - Extent - - Layout Road Pattern approval reg.

Ref: 1.The layout proposal received through online vide reference :UW8ZWI91 dated :05.02.2024
2.DTCP circular no. 24282/2005LA2 dated 04/05/20063.G.O.(Ms.)No.18, MA&WS department dated: 04/02/2019 and G.O.(Ms.)No.16, MA&WS department, dated:31/01/20204.G.O.(Ms.)No.181, Housing and urban development department, dated: 09/12/20205.DTCP Circular no.19799/2020/T dated 24/12/2020

1.The proposal received in the reference 1st cited for the proposed layout of house site is scrutinized and as per reference (3) rd cited rule no.47 the area earmarkedas roads and parks in the proposed layout. As per reference (4 & 5)th cited have to be handed over to concerned local body through a gift deed by the applicant/owner of the land. As per reference (3) rd cited rule no. 47(8) 0.5% of the area reserved for public purpose shall be transferred to the TANGEDCO or local body free of cost through a registered Gift deed before the actual sanction of the layout.

2.In the reference 4th cited, it is ordered that the CMDA/DTCP should finalize the layout by verifying the layout rules in TNCD&BR, 2019 and the lands earmarked for roads, open space reservation and public purpose to be gifted by the applicant(s) and gift deed registered in the name of the concerned local body.

3.You are therefore, requested to handover the road space, park area and the PP-1 site (reserved local body) & PP-2 site (reserved for TANGEDCO) proposed in the layout through a registered gift deed. A copy of the road pattern map showing the road space, park area and the PP-1 & PP-2 sites with area details which have to be handed over to the local body represented by the DTCP along with a copy of gift deed format is enclosed.

4.On receipt of the registered gift deed in original, the approved plan will be sent to the for sanctioning of the layout.

Encl: Road Pattern Map

Copy to:

1. Local body
2. TANGEDCO

1 புத்தகம் 2024 ம் வருடத்திய 4402 ம் ஆவணம்
26
16 வது தாள்

THE SEAL OF THE SUBREGISTRAR OF ANNUR

District Town and Country Planning

Signature valid

Signed by: Joint Director
Location: Coimbatore
Date: 2024.03.27 19:46:39

சாலை -1	=	191.7 x 10.0	=	1917.00 ச.மீ
சாலை -2	=	11.8 x 10.0	=	118.00 ச.மீ
சாலை -3	=	99.95 x 10.0	=	999.50 ச.மீ
சாலை -4	=	91.10 x 9.0	=	819.90 ச.மீ
சாலை -5	=	61.25 x 7.2	=	441.00 ச.மீ
சாலை -6	=	59.55 x 9.0	=	535.95 ச.மீ
சாலை -7	=	109.40 x 9.0	=	984.60 ச.மீ
சாலை -8	=	94.85 x 7.2	=	682.92 ச.மீ
				6498.87 ச.மீ


பூங்கா பரப்பு = (44.15×15.9) + (18.2×9.8)+
(10.35×19.6) + (0.5×27.5×2.6)
= 1943.955 ச.மீ

பொது உபயோகம் = (7.3×19.6) = 143.08 ச.மீ

TANGEDCO = (5.0×15.2)+(0.5×6.5×15.2)
= 125.4 ச.மீ

மூலை முடுக்கு = (1.5 x 1.5) / 2 x 14
= 15.75 ச.மீ

சாலை பரப்பு = 6498.87 + 15.75
= 6514.62 ச.மீ

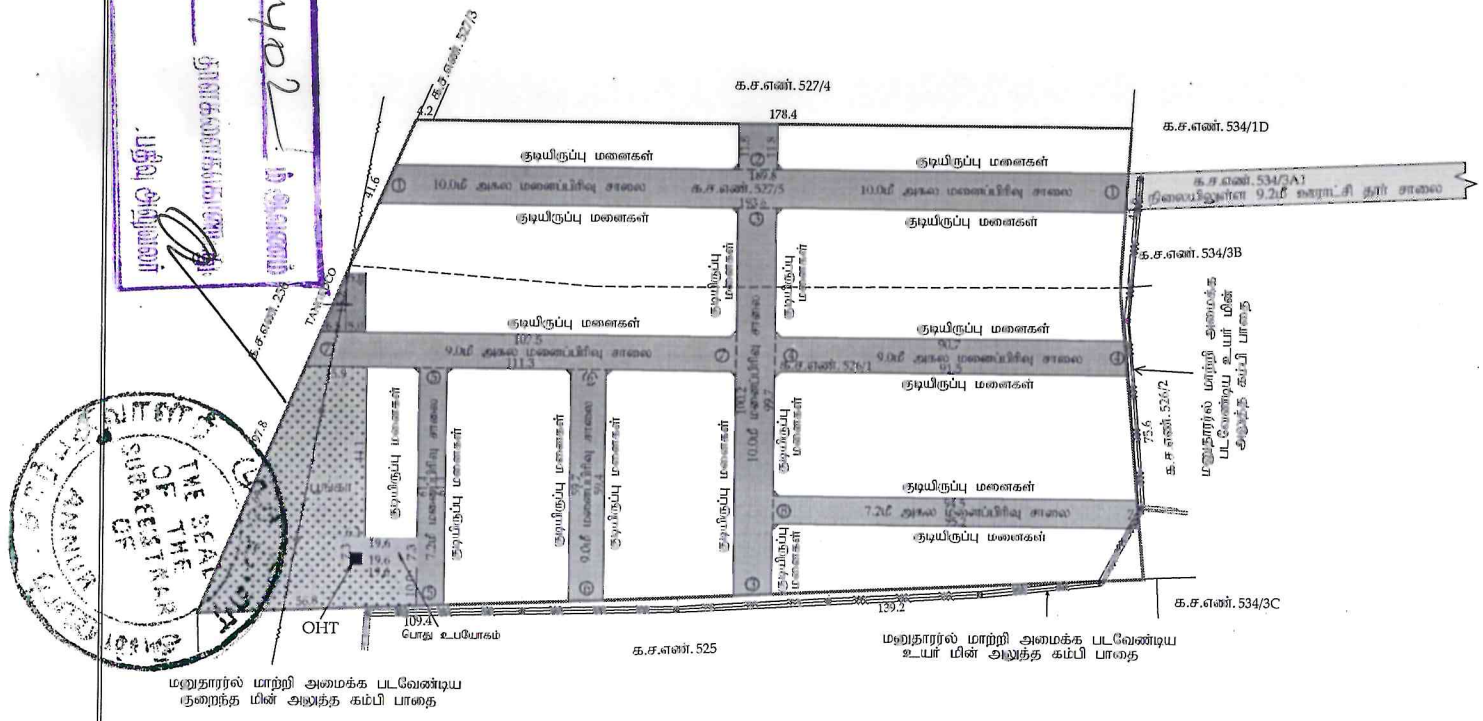

மாவட்ட நகர் ஊரமைப்பு அலுவலகம் கோயம்புத்தூர்

காரேகவுண்டன்பாளையம் ஊராட்சி

கோயம்புத்தூர் மாவட்டம், அன்னூர் வட்டம், காரேகவுண்டன்பாளையம் ஊராட்சி மற்றும் கிராமம் க.ச.எண் : 526/1 & 527/5 -ல் அமையும் உத்தேச நடியிருப்பு மனைப்பிரிவிற்கான சாலை மற்றும் பொது உபயோகம் ஒப்புதல் வரைபடம்.

அளவு : 1:800 (1" = 66') (திட்டமில்லா பகுதி)

இணையதள விண்ணப்ப எண் : UW8ZWI91.

குறிப்பு :

மனைப்பிரிவின் பரப்பு : 6.37½ ஏக்கர் (அ) 25808.00ச.மீ

கோரிய மனைகள் : 122

ஒதுக்கிய மனைகள் : 120

மனைப்பிரிவின் எல்லை

நிலையிலுள்ள சாலை

EWS மனைகளுக்கு தேவையான பரப்பு :
= (மனைப்பிரிவின் பரப்பு - மனைப்பிரிவு சலைகளின் பரப்பு) x 10 %
= (25808.00 - 6514.62) X 10 % = 1929.338 ச.மீ

EWS மனைகளின் பரப்பு : 2002.25 ச.மீ (10.37%)

EWS மனை எண்கள்: (39-54, 104-116) : (29 மனைகள்)

பொது ஒதுக்கீடு:

மனைப்பிரிவு சாலை பரப்பு : 6514.62 ச.மீ

பூங்காவிற்கு தேவையான பரப்பு : மனைப்பிரிவின் பரப்பு-மனைப்பிரிவு சலைகளின் பரப்பு x 10%
= (25808.00 - 6514.62) X 10% = 1929.338 ச.மீ

ஒதுக்கப்பட்ட பூங்காவின் பரப்பு : 1943.955 ச.மீ (10.07%)

A) பொது உபயோகம்-க்கு ஒதுக்கப்பட வேண்டிய பரப்பு :
மனைப்பிரிவின் பரப்பு - மனைப்பிரிவு சலைகளின் பரப்பு x 0.5 %
(25808.00 - 6514.62) X (0.5%) = 96.46ச.மீ
ஒதுக்கப்பட்ட பரப்பு : 143.08 ச.மீ (0.74%)

B) TANGEDCO -க்கு ஒதுக்கப்பட வேண்டிய பரப்பு :
மனைப்பிரிவின் பரப்பு - மனைப்பிரிவு சலைகளின் பரப்பு x 0.5 %
(25808.00 - 6514.62) X (0.5%) = 96.46 ச.மீ
ஒதுக்கப்பட்ட பரப்பு : 125.4 ச.மீ (0.65%)

கட்டட வரம்பு : 9.0மீ வரை அகலம் உள்ள சாலைகளுக்கு 1.5மீ -ம் விடப்படல் வேண்டும்.
9.0மீ முதல் 18.0மீ அகலம் உள்ள சாலைகளுக்கு 3.0மீ -ம் விடப்படல் வேண்டும்.
மூலை முடக்கு : 12.0மீ வரை அகலம் உள்ள சாலைகளுக்கு 1.5மீ X 1.5மீ -ம் விடப்படல் வேண்டும்.

நிபந்தனைகள்:

1. அரசாணை எண் .18 நகர்(மபெ)ஊ துறை நாள்: 04.02.2019-ன் படி சாலைகள் மற்றும் பொது உபயோகம் உள்ளிட்டவைகளும் தானமாகவும், TANGEDCO நகர பரப்பு TANGEDCO (அ) உபமின்சாரம் ஒப்படைப்பு செய்யப்பட வேண்டும். போதுமானவைகளுக்கு தனியார், காரேகவுண்டன்பாளையம் ஊராட்சி தலைவர் அவர்களால் நடவடிக்கை மேற்கொள்ளப்பட வேண்டும்.
2. நிர்மலைப்பிரிவிற்கு உள்ளாட்சி இறுதி ஒப்புதல் அளிக்கும்முன் இடத்தினை விநாத்துலையாவும் நில அபிரிந்த நடவடிக்கை மேற்கொள்ளப்படவில்லை எனும், எந்த தனைக்களும் நில அழிந்திப்பட்டால் மாவட்டஎனால் அழைவைந்த அறிப்படவில்லை எனும் தலைவர், காரேகவுண்டன்பாளையம் ஊராட்சி தலைவர் அவர்கள் உறுதி செய்து கொள்ள வேண்டும்.

இணையதள விண்ணப்ப எண் : UW8ZWI91


சு. திவ்யா
அளவர் / உதவிவரைவாளர்

சு. பாபு
வரைவாளர் நிலை

Signature valid
Signed by: Joint Director
Location: Coimbatore
Date: 2024.06.13 13:59:01

பொ. வசந்தி
கட்டிடகலை / திட்டஉதவியாளர்

உதவி இயக்குநர் / இணை இயக்குநர்(பொ)
மாவட்ட நகர் ஊரமைப்பு அலுவலகம்
கோயம்புத்தூர்

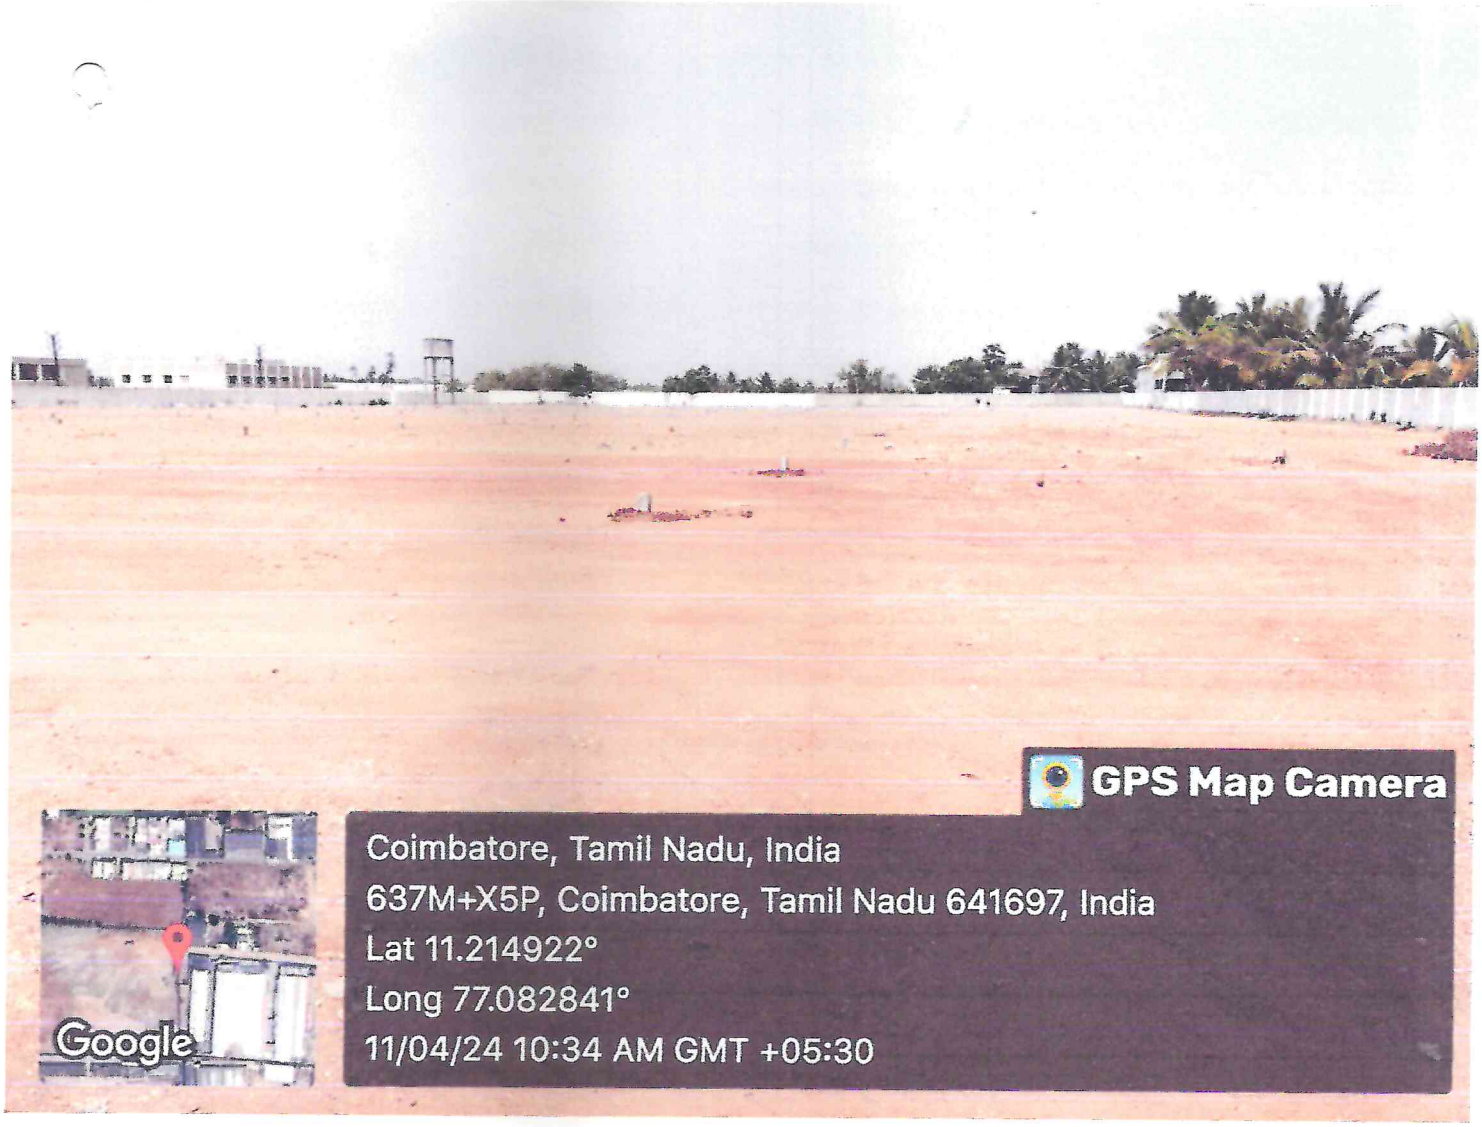

1 புத்தகம் 2024 ம் வருடத்திய 4402 ம் ஆவணம்

26 தார்தலைக்கொண்டது

18 வது தாள் பதிவு அலுவலர்

THE SEAL OF THE SUBREGISTRAR OF

भारत सरकार

आधार

இந்திய அரசாங்கம்

Government of India

இந்திய தனிப்பட்ட அடையாள ஆணைய அமைப்பு

Unique Identification Authority of India

பதிவேட்டு எண்/ Enrolment No.: 0000/00656/24945

To
சம்பத்குமார்
Sampathkumar
S/O Ponnuswamy
14
Merkala Thottam
Murungapalayam
Tiruppur
Tiruppur Tamil Nadu - 641603
9600500005

Signature Not Verified
Digitally signed by UNIQUE IDENTIFICATION AUTHORITY OF INDIA OU
Date: 2023.11.01 14:46:45 UTC

உங்கள் ஆதார் எண் / Your Aadhaar No. :

8242 2067 4672

VID : 9143 9476 5781 0946

எனது ஆதார், எனது அடையாளம்

Government of India

சம்பத்குமார்
Sampathkumar
பிறந்த நாள்/DOB: 13/01/1961
ஆண்/ MALE

Issue Date: 18/09/2016

8242 2067 4672

VID : 9143 9476 5781 0946

எனது ஆதார், எனது அடையாளம்

Government of India

AADHAAR

தகவல் / INFORMATION

- ஆதார் என்பது அடையாளச் சான்று, குடியுரிமைக்கான சான்று அல்ல
- ஆதார் தனித்துவமானது மற்றும் பாதுகாப்பானது.
- பாதுகாப்பான QR குறியீடு/ஆப்லைன் XML / ஆன்லைன் அங்கீகாரத்தைப் பயன்படுத்தி அடையாளத்தைச் சரிபார்க்கவும்
- ஆதார் கடிதம், மிவிசி கார்டுகள், இ ஆதார் மற்றும் எம் ஆதார் போன்ற அனைத்து வகையான ஆதார்களும் சமமாக செல்லுபடியாகும். 12 இலக்க ஆதார் எண்ணுக்கு பதிலாக மெய்நிகர் ஆதார் அடையாளத்தை (VID) பயன்படுத்தலாம்.
- 10 ஆண்டுகளுக்கு ஒரு முறையாவது ஆதாரை புதுப்பிக்கவும்
- பல்வேறு அரசு மற்றும் அரசு சாரா பலன்கள் / சேவைகளைப் பெற ஆதார் உங்களுக்கு உதவுகிறது
- உங்கள் மொபைல் எண் மற்றும் மின்னஞ்சல் ஐடியை ஆதாரில் புதுப்பிக்கவும்.
- ஆதார் சேவைகளைப் பெற உங்கள் ஸ்மார்ட் போன்களில் எம் ஆதார் செயலியைப் பதிவிறக்கவும்
- பாதுகாப்பை உறுதிப்படுத்த ஆதார் / பயோமெட்ரிக்ஸ் லாக் / அன்லாக் அம்சத்தைப் பயன்படுத்தவும்
- ஆதார் கோரும் நிறுவனங்கள் உரிய ஒப்புதலைப் பெற வேண்டும்
- **Aadhaar** is a proof of identity, not of citizenship.
- **Aadhaar** is unique and secure.
- Verify identity using secure QR code/offline XML/online Authentication.
- All forms of **Aadhaar** like **Aadhaar** letter, PVC Cards, **eAadhaar** and **mAadhaar** are equally valid. Virtual **Aadhaar** Identity (VID) can also be used in place of 12 digit **Aadhaar** number.
- Update **Aadhaar** at least once in 10 years.
- **Aadhaar** helps you avail various Government and Non- Government benefits/services.
- Keep your mobile number and email id updated in **Aadhaar**.
- Download **mAadhaar** app on smart phones to avail **Aadhaar** Services.
- Use the feature of lock/unlock **Aadhaar**/biometrics to ensure security.
- Entities seeking **Aadhaar** are obligated to seek due consent.

இந்திய தனிப்பட்ட அடையாள ஆணைய அமைப்பு

Unique Identification Authority of India

முகவரி:
த/பெ பொன்னுசாமி, 14, மேற்கால
தோட்டம், முருங்கப்பாளையம், திருப்பூர்,
திருப்பூர்,
தமிழ் நாடு - 641603

Address:
S/O Ponnuswamy, 14, Merkala Thottam,
Murungapalayam, Tiruppur, Tiruppur,
Tamil Nadu - 641603

Download Date: 01/11/2023

8242 2067 4672

VID : 9143 9476 5781 0946

1947 | help@uidai.gov.in | www.uidai.gov.in

1 புத்தகம் 2024 ம் வருடத்திய 4402 ம் அவணம்
26
நாள்களுக்கானது.
19 வது தாள்
பதிவு அலுவலர்

இந்திய அரசாங்கம்
Government of India


இந்திய தனித்துவ அடையாள ஆணையம்
Unique Identification Authority of India

பதிவேட்டு எண் / Enrollment No.: 0636/16154/01606

To
ச ஜெயந்தி
S Jayanthi
W/O: Sampathkumar,
9/22. thiruvika nagar,
1st street,
VTC: Tiruppur,
PO: Gandhinagar,
Sub District: Tiruppur, District: Tiruppur,
State: Tamil Nadu,
PIN Code: 641603,
Mobile: 9443375453

737103855

MF737103855FI

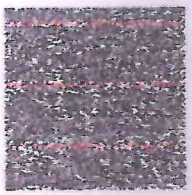

உங்கள் ஆதார் எண் / Your Aadhaar No. :

4425 6998 6334

எனது ஆதார், எனது அடையாளம்

Government of India



ச ஜெயந்தி
S Jayanthi
பிறந்த நாள் / DOB : 05/04/1965
பெண்பால் / Female

Issue Date : 16/09/2015

4425 6998 6334

எனது ஆதார், எனது அடையாளம்

Government of India

AADHAAR

தகவல்

- ஆதார் அடையாளத்திற்கான சான்று, குடியுரிமைக்கு அல்ல
- பாதுகாப்பான QR குறியீடு/ ஆப்லைன் XML / ஆன்லைன் அங்கீகாரத்தைப் பயன்படுத்தி அடையாளத்தை சரிபார்க்கவும்

INFORMATION

- Aadhaar is a proof of identity, not of citizenship.
- Verify identity using Secure QR Code / Offline XML / Online Authentication.


- ஆதார் நாடு முழுவதிலும் செல்லுபடியாகும்.
- பல்வேறு அரசு மற்றும் அரசு சாரா சேவைகளை எளிதில் பெற ஆதார் உதவுகிறது.
- உங்கள் மொபைல் எண் மற்றும் மின்னஞ்சல் ஐடியை ஆதாரில் புதுப்பிக்கவும்.
- mAadhaar செயலியைப் பயன்படுத்தி உங்கள் ஸ்மார்ட் போனில் ஆதாரை எடுத்துச் செல்லுங்கள்.
- Aadhaar is valid throughout the country.
- Aadhaar helps you avail various Government and non-Government services easily.
- Keep your mobile number & email ID updated in Aadhaar.
- Carry Aadhaar in your smart phone – use mAadhaar App.

இந்திய தனித்துவ அடையாள ஆணையம்
Unique Identification Authority of India

முகவரி: கணவர் பெயர்: சம்பத்குமார்,
9/22, திருவிக்கா நகர், 1வது வீதி,
திருப்பூர், தமிழ் நாடு, 641603

Print Date : 21/04/2021

Address: W/O: Sampathkumar, 9/22, thiruvika nagar, 1st street, Tiruppur, Tamil Nadu, 641603

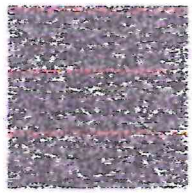

4425 6998 6334

1947 help@uidai.gov.in www.uidai.gov.in

S. Jayanthi

1 புத்தகம் 2024 ம் வருடத்திய 4402 ம் ஆவணம்
26
20 வது தாள்
தான்தோன்றிமலை
பதிவு அலுவலர்



இந்திய அரசாங்கம்
Government of India

இந்திய தனிப்பட்ட அடையாள ஆணைய அமைப்பு
Unique Identification Authority of India

பதிவேட்டு எண்/ Enrolment No.: 1111/75755/08151

To
சிவகுமார் பொன்னுசாமி
Sivakumar Ponnusamy
S/O: Ponnusamy
9/203
SECOND STREET
BHARATHI NAGAR
AMMA PALAIYAM AVINASHI
Thirumuruganpoondi
Tiruppur Tamil Nadu - 641652
9843260040

உங்கள் ஆதார் எண் / Your Aadhaar No. :

7078 5719 3385

VID : 9138 0605 4499 1943

எனது ஆதார், எனது அடையாளம்

Government of India

Issue Date: 17/12/2013

சிவகுமார் பொன்னுசாமி
Sivakumar Ponnusamy
பிறந்த நாள்/DOB: 07/09/1971
ஆண்/ MALE

7078 5719 3385

VID : 9138 0605 4499 1943

எனது ஆதார், எனது அடையாளம்

Government of India

AADHAAR

நகல்

- ஆதார் அடையாளத்திற்கான சான்று, குடியுரிமைக்கு அல்ல.
- பாதுகாப்பான QR குறியீடு/ ஆஃப்லைன் XML / ஆன்லைன் அங்கீகாரத்தைப் பயன்படுத்தி அடையாளத்தை சரிபார்க்கவும்
- இது எலக்ட்ரானிக் செயல்முறை மூலம் தயாரிக்கப்பட்ட கடிதமாகும்.

INFORMATION

- Aadhaar is a proof of identity, not of citizenship.
- Verify identity using Secure QR Code/ Offline XML/ Online Authentication.
- This is electronically generated letter.

- ஆதார் நாடு முழுவதிலும் செல்லுபடியாகும்.
- பல்வேறு அரசு மற்றும் அரசு சாரா சேவைகளை எளிதில் பெற ஆதார் உதவுகிறது.
- உங்கள் மொபைல் எண் மற்றும் மின்னஞ்சல் ஐடியை ஆதாரில் புதுப்பிக்கவும்
- mAadhaar செயலியைப் பயன்படுத்தி உங்கள் ஸ்மார்ட் போனில் ஆதாரை எடுத்துச் செல்லுங்கள்

- Aadhaar is valid throughout the country.
- Aadhaar helps you avail various Government and non-Government services easily.
- Keep your mobile number & email ID updated in Aadhaar.
- Carry Aadhaar in your smart phone – use mAadhaar App.

Unique Identification Authority of India

Download Date: 17/12/2022

முகவரி:
S/O: பொன்னுசாமி, 9/203, 2வது வீதி, பாரதி நகர், அம்மா பாளையம் அவிநாசி, திருமுருகன்பூண்டி, திருப்பூர், தமிழ் நாடு - 641652

Address:
S/O: Ponnusamy, 9/203, SECOND STREET, BHARATHI NAGAR, AMMA PALAIYAM AVINASHI, Thirumuruganpoondi, Tiruppur, Tamil Nadu - 641652

7078 5719 3385

VID : 9138 0605 4499 1943

1947 | help@uidai.gov.in | www.uidai.gov.in

1 புத்தகம் 2024 ம் வருடத்திய 4407 ம் எண்ணும்
26
21 வது தாள்
தானாகவே பதிவு செய்யப்பட்டது.
பதிவு அலுவலர்

THE SEAL OF THE SUB REGISTRAR OF ANNUR

இந்திய அரசாங்கம்
Government of India



கலாமணி
Kalamani
பிறந்த நாள்/DOB: 20/05/1966
பெண்/ FEMALE


7511 5770 4848
VID : 9175 4844 4020 7402

எனது ஆதார், எனது அடையாளம்

Unique Identification Authority of India

முகவரி:
தந்தை / தாய் பெயர்: காளியப்ப கவுண்டர், 191-ஜெ, அன்னை கார்டான், ஈ பி காலனி, காந்திநகர், திருப்பூர், திருப்பூர், தமிழ் நாடு - 641603

Address:
D/O: Kaliyappa Gowundar, 191-J, ANNAI GARDAN, E B COLONY, GANTHINAGAR, Tiruppur, Tiruppur, Tamil Nadu - 641603

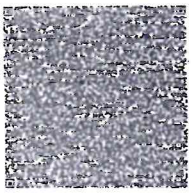

QR Code with Photograph

7511 5770 4848
VID : 9175 4844 4020 7402

Government of India



நிவேதா க
Nivetha K
பிறந்த நாள்/DOB: 09/01/1985
பெண்/ FEMALE
Mobile No. 9600311211


7826 4943 6554
VID:9130513496534464

எனது ஆதார், எனது அடையாளம்

Unique Identification Authority of India


முகவரி:
தர்ஷன், பழைய எண்.444-2, வில்லா எண், கேஆர்சினாந்திநிகேதன், ராஜதானி பேகரி அருகில், அவினாஷிலிங்கம்பாளையம், அவிநாசி, திருப்பூர், தமிழ் நாடு - 641654

Address
W/o.Darshan Old.No.444-2 New Villa No.23
KRC Santhinikethan Near Rajadhani Bakery
Avinashilingampalayam Avanashi Tiruppur
Tamil Nadu - 641654

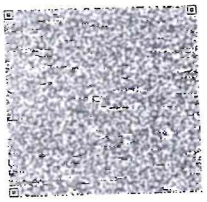

7826 4943 6554

1947 | help@uidai.gov.in | www.uidai.gov.in

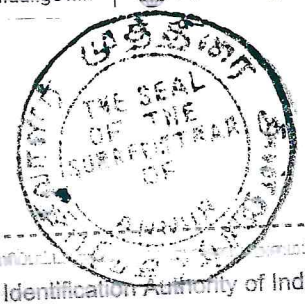

இந்திய அரசாங்கம்
Government of India

வெங்கடாசலம் ஆறுமுகம்
Venkatachalam Arumugam
தந்தை : ஆறுமுகம்
Father : Arumugam



பிறந்த நாள்/DOB: 09/03/1960
ஆண்/ Male

7469 5870 7935

ஆதார் - சாதாரண மனிதனின் அதிகாரம்

Unique Identification Authority of India

முகவரி: S/O: ஆறுமுகம், 15/1, திருநகர்காலனி 3வது வீதி, கருங்கல்பாளையம், ஈரோடு, கருங்கல்பாளையம், ஈரோடு, தமிழ் நாடு, 638003

Address: S/O: Arumugam, 15/1, THIRUNAGARCOLONY 3RD STREET, KARUNGALPALAYAM, Erode, Karungalpalayam, Tamil Nadu, 638003

7469 5870 7935

1947
1800 300 1947
help@uidai.gov.in
www.uidai.gov.in

1 புத்தகம் 2024 ம் வருடத்திய 4402 ம் அவணம்
26
தாராசரக்கொண்டது.
22 வது தாள்
பத்திவு அலுவலர்

भारत सरकार

आधार

இந்திய தனிப்பட்ட அடையாள ஆணைய அமைப்பு

இந்திய அரசாங்கம்

Unique Identification Authority of India

Government of India

பதிவு அடையாளம் / Enrollment No.: 2193/10324/92199

To
கு சற்குணம்
K Sargunam
S/O: Kuppusamy
6/170 A POOLUVAPALAYAM
Odderpalayam
Odderpalayam
Annur Coimbatore
Tamil Nadu 641653
9578261043

27/09/2013

149541714

ME495417149FH

உங்கள் ஆதார் எண் / Your Aadhaar No. :

2688 0700 4250

எனது ஆதார், எனது அடையாளம்

இந்திய அரசாங்கம்

Government of India



கு சற்குணம்
K Sargunam
பிறந்த நாள் / DOB : 16/07/1991
ஆண்பால் / Male

2688 0700 4250

எனது ஆதார், எனது அடையாளம்

இந்திய அரசாங்கம்

Government of India



பாலகிருஷ்ணன்
Balakrishnan
பிறந்த நாள்/DOB: 10/04/1974
ஆண்/ MALE

9949 6545 7581

எனது ஆதார், எனது அடையாளம்

ஆதார்

Unique Identification Authority of India

முகவரி:
அங்கப்பன், சி 93, வி ஜி வி கார்டன்,
திருமுருகன் பூண்டி, திருமுருகன்பூண்டி,
திருப்பூர்.
தமிழ் நாடு - 641652

Address:
Angappan, C 93, VGV SRI GARDEN,
THIRUMURUGAN POONDI,
Thirumuruganpoondi, Tiruppur,
Tamil Nadu - 641652

9949 6545 7581

1800 300 1947 | help@uidai.gov.in | www.uidai.gov.in | P.O. Box No.1947, Bengaluru - 560 001

1 புத்தகம் 2024 ம் வருடத்திய 4402 ம் அவணம்




26 தானகதைச்சொனை. ஆ.

23 வது தாள் பதிவு அலுவலர்

THE SEAL OF THE SUBREGISTRAR OF ANNUR

R/அன்னூர்/புத்தகம்-1/4402/2024

2024 ஆம் ஆண்டு ஏப்ரல் மாதம் 12ம் தேதி மு.ப. 10:28 மணியளவில் அன்னூர் சார்பதிவாளர் அலுவலகத்தில் தாக்கல் செய்து கட்டணம் ₹ 6,110/- செலுத்தியவர்.

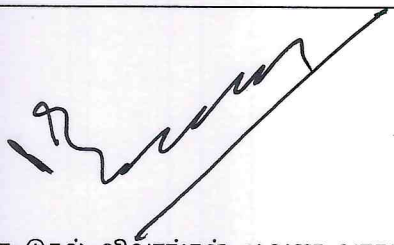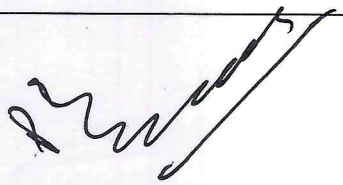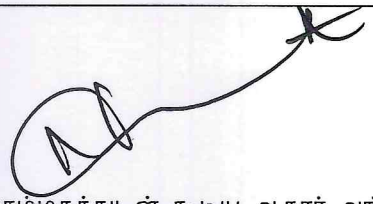இடது பெருவிரல்  	 கூடுதல் விவரங்கள் ஆவண வாசகத்தில் உள்ளபடி	
எழுதிக் கொடுத்ததாக ஒப்புக் கொண்டவர் இடது பெருவிரல்  	 "சம்மதத்துடன் கூடிய ஆதார் அங்கீகாரம்" என்ற வழி இந்த நபரின் அடையாளம் விரல் ரேகை மூலம் ஆதார் ஆணையத்துடன் சரிபார்க்கப்பட்டது. ஒப்பீட்டு எண் : UKC:4114949f9ee865cf924103b2f67cd346ee84b3 (Details from UIDAI : Sampathkumar S/O Ponnuswamy, 13-01-1961, xxxxxxxx4672)	
எழுதிக் கொடுத்ததாக ஒப்புக் கொண்டவர் இடது பெருவிரல்  	 "சம்மதத்துடன் கூடிய ஆதார் அங்கீகாரம்" என்ற வழி இந்த நபரின் அடையாளம் விரல் ரேகை மூலம் ஆதார் ஆணையத்துடன் சரிபார்க்கப்பட்டது. ஒப்பீட்டு எண் : UKC:876519d821c085dba94c888ffc5c6508f37e5d (Details from UIDAI : Kalamani D/O: Kaliyappa Gowundar, 20-05-1966, xxxxxxxx4848)	
எழுதிக் கொடுத்ததாக ஒப்புக் கொண்டவர் இடது பெருவிரல்  	 "சம்மதத்துடன் கூடிய ஆதார் அங்கீகாரம்" என்ற வழி இந்த நபரின் அடையாளம் விரல் ரேகை மூலம் ஆதார் ஆணையத்துடன் சரிபார்க்கப்பட்டது. ஒப்பீட்டு எண் : UKC:0490176837f0febbae44688e18fe4cb87b5736 (Details from UIDAI : Nivetha K W/o.Darshan, 1985, xxxxxxxx6554)	

1 புத்தகம் 2024 ம் வருடத்திய 4402 ம் ஆவணம்

26 தாள்களைக்கொண்டது

24 வது தாள் பதிவு அலுவலர்

எழுதிக் கொடுத்ததாக ஒப்புக் கொண்டவர் இடது பெருவிரல்  	S. Jayanthi "சம்மதத்துடன் கூடிய ஆதார் அங்கீகாரம்" என்ற வழி இந்த நபரின் அடையாளம் விரல் ரேகை மூலம் ஆதார் ஆணையத்துடன் சரிபார்க்கப்பட்டது. ஒப்பீட்டு எண் : UKC:229724ccce14651f56484085a55fd73e827ac5 (Details from UIDAI : Jayanthi Sampathkumar W/O: Sampathkumar, 1965, xxxxxxxx6334)	
எழுதிக் கொடுத்ததாக ஒப்புக் கொண்டவர் இடது பெருவிரல்  	P Sivakumar "சம்மதத்துடன் கூடிய ஆதார் அங்கீகாரம்" என்ற வழி இந்த நபரின் அடையாளம் விரல் ரேகை மூலம் ஆதார் ஆணையத்துடன் சரிபார்க்கப்பட்டது. ஒப்பீட்டு எண் : UKC:44031223f2fea56e494c36b93ec9cb8ff882d0 (Details from UIDAI : Sivakumar Ponnusamy S/O: Ponnusamy, 1971, xxxxxxxx3385)	
எழுதிக் கொடுத்ததாக ஒப்புக் கொண்டவர் இடது பெருவிரல்  	A. Arumugam "சம்மதத்துடன் கூடிய ஆதார் அங்கீகாரம்" என்ற வழி இந்த நபரின் அடையாளம் விரல் ரேகை மூலம் ஆதார் ஆணையத்துடன் சரிபார்க்கப்பட்டது. ஒப்பீட்டு எண் : UKC:4768786fe12da71a994b6b852caa297492815a (Details from UIDAI : Venkatachalam Arumugam S/O: Arumugam, 1960, xxxxxxxx7935)	

2024 ஆம் ஆண்டு ஏப்ரல் மாதம் 12ம் நாள்

1 புத்தகம் 2024 ம் வருடத்திய 4402 ம் ஆவணம்
26
25 வது தாள் தானாகவைத்துக்கொண்டது
பதிவு அலுவலர்

THE SEAL OF THE SUB-REGISTRAR OF ANNUR

செல்வபாலமுருகன் ராமலிங்கம்
சார்பதிவாளர்
அன்னூர்

சார்பதிவாளர்
அன்னூர்

R/அன்னூர்/புத்தகம்-1/4402/2024 எண்ணாகப் பதிவு செய்யப்பட்டது.

நாள்: 12/04/2024

அன்னூர்

செல்வபாலமுருகன் ராமலிங்கம்
சார்பதிவாளர்

சார்பதிவாளர்
அன்னூர்

1 புத்தகம் 2024 ம் வருடத்திய 4402 ம் ஆவணம்
26 தானகளைக்கொண்டது.
26 வது தாள்
பதிவு அலுவலர்

THE SEAL OF THE SUBREGISTRAR OF



தமிழ்நாடு தமிழ்நாடு TAMILNADU

Y 369354

16.08.2023

சம்பத்குமார்

திருப்பூர்.

V. பிரபா

உ.எண்: 9363/அ1/2019-1

சார்பதிவாளர் பயிற்சியாளர்

C.O.R. நல்லூர், கோவை - 641 653.

கிரையப்பத்திரம்

16/08/23

2023-ம் வருடம் ஆகஸ்ட் மாதம் 16-ம் தேதி

திருப்பூர் மாவட்டம்-641603, முருங்கப்பாளையம், மேற்காள தோட்டம், கதவு எண்.14 முகவரியில் வசிக்கும் திரு.பொன்னுசாமி அவர்களின் குமாரர் திரு.சம்பத்குமார்(ஆதார் எண்.8242 2067 4672)(Pan No. APYPS5688H)(Cell No.9025421414)(1) திருப்பூர் மாவட்டம்-

விற்பவர்

R.P.

வாங்குபவர்கள்

S. Jayanthi

1 புத்தகம் 2023 ம் வருடத்தி 10783 ம் அவணம்

27 தரவேற்றம் செய்து.

1 ஆம் நாள் பதிவு செய்யப்பட்டது.

பதிவுத்துறை

இரசீது - ஆவணப்பதிவு

இரசீது எண் : 6282/2024

ஆவண எண் : R/ அன்னூர்/ புத்தகம்-1/ 4402 / 2024

திரு சம்பத்குமார் அவர்களிடமிருந்து ₹ 6,110 (ரூபாய் ஆறாயிரத்து நூற்று பத்து மட்டும்) [இணைய வழி: REG202404121959371 ₹ 1710, REG202404121959852 ₹ 4400] கீழ்க்கண்ட விவரப்படி பெற்றுக் கொள்ளப்பட்டது.

வ.எண்	விவரம்	தொகை (₹)
1	பதிவுக் கட்டணம்	100
2	கணினிக் கட்டணம்	1,500
3	உட்பிரிவுக் கட்டணம்	4,400
4	குறுந்தகடுக் கட்டணம்	100
5	ஆவண எழுத்தர் நலநிதி	10
	செலுத்தப்பட்ட மொத்தத் தொகை	6,110

குறிப்பு: இந்த அசல் ஆவணம் உடனடியாக பக்க சான்று இடப்பட்டு ஒளி வருடல் செய்யப்பட்டு திரும்ப வழங்கப்படும். ஆகவே அசல் ஆவணத்தைத் திரும்பப் பெற தகுதி பெற்ற திரு / திருமதி /செல்வி திரு பாலகிருஷ்ணன் இது தொடர்பாக குறுஞ்செய்தி பெற்றவுடன் அசல் ரசீதை அளித்து அசல் ஆவணத்தை திரும்ப பெற்றுக்கொள்ளலாம். இதில் ஏதேனும் இடர்பாடுகள் இருப்பின் கட்டணமில்லா தொலைபேசி எண் 1800-102-5174 - ஐ தொடர்பு கொள்ளவும்.

அன்னூர் அலுவலகம்

நாள்: 12/04/2024

பதிவு அலுவலர் கையொப்பம்

உருவாக்கப்பட்ட ஆவண/ வரைவு ஆவணச் சுருக்க விவரங்கள்			
பயனர் பெயர்	முழுப் பெயர்	கைப்பேசி எண்	உருவாக்கப்பட்ட நாள்
manomanoharan (குடிமக்கள்)	Mano Manoharan	9943022096	10-04-24 05:31:39 PM

1. அசல் ஆவணத்தைத் திரும்பப் பெரும்போது உரிய நபரின் விரல் ரேகை பெறப்படுகிறதா என உறுதிசெய்து கொள்ளவும்.
2. ஆவணதாரர்கள் தங்களின் சரியான கைபேசி எண்ணைப் பதிவுக்கு தாக்கலாகும் ஆவணத்தில் தெரிவித்தால் ஆவணம்/சொத்தின் நிலை குறித்த குறுஞ்செய்தியை பெறலாம்.
3. ஆவணத்தை குறித்த காலத்தில் திரும்பப் பெற்றுக்கொள்ளத் தவறும் பட்சத்தில் பாதுகாப்பு கட்டணம் வசூலிக்கப்படும்.
4. பட்டா மாற்றம் தேவைப்படும் ஆவணங்களுக்கு பட்டா மாற்றம் செய்யக் கோரும் படிவம் இவ்வலுவலகத்தில் இருந்து இணையதளம் வழியாகவே வருவாய்த்துறைக்கு அனுப்பப்பட்டுள்ளது. அதன் ஒப்புகைச் சீட்டை தங்களின் அசல் ஆவணத்தைத் திரும்பப் பெறும்போது கேட்டுப் பெற்றுக்கொள்ளவும்.

https://tnreginet.gov.in என்ற இணைய தளம் மூலம் வழங்கப்படும் சேவைகள்

- கட்டணமின்றி வில்லங்க விவரம் தரவிறக்கம் செய்யும் வசதி
- சார் பதிவாளர் அலுவலகம் நேரில் வராமல் இணையதளம் மூலம் சான்றிட்ட நகல்கள், வில்லங்க சான்று விபரங்கள் விண்ணப்பித்து மின்னஞ்சல் மூலம் சான்று பெரும் வசதி
- இணையதளம் மூலம் பொது மக்களே ஆவணம் உருவாக்கும் வசதி
- இணையதளம் மூலம் வழிகாட்டி மதிப்பை அறியும் வசதி, கட்டிட மதிப்பை கணக்கிடும் வசதி
- இணையதளம் மூலம் முத்திரைத் தீர்வை, பதிவுக் கட்டணம் உள்ளிட்ட கட்டணங்கள் செலுத்தும் வசதி
- பொதுமக்கள் நலன் சார்ந்த சுற்றறிக்கைகள்/அரசாணைகள் பதிவுத்துறையின் இணையதளத்தில் பார்வையிடும் வசதி.

அனுப்புநர்

(1) P.சம்பத்குமார்
(2) K.கலாமணி
(3) K.நிவேதா
(4) S.ஜெயந்தி
(5) P.சிவக்குமார்
(6) T.A.வெங்கடாசலம்

பெறுநர்

உதவி பொறியாளர் அவர்கள்,
தமிழ்நாடு மின் உற்பத்தி மற்றும் பகிர்மானக் கழகம்,
காரியாம்பாளையம்.

ஐயா,

பொருள் : – மின்சாரம் – குறைந்தழுத்த மின் இணைப்பு கம்பி பாதை மற்றும் உயரழுத்த மின் கம்பி பாதைகள் இடமாற்றம் – செய்ய விண்ணப்பம் சமர்ப்பித்தல் – சம்பந்தமாக.

கோயமுத்தூர் மாவட்டம், அன்னூர் வட்டம், காரேகவுண்டன்பாளையம் கிராமம், க.ச.எண்.526/1 மற்றும் 527/5–ல் அமைந்துள்ள குடியிருப்பு மனைப்பிரிவிற்கு இடையூறாக உள்ள உயரழுத்த மின் பாதையை அதன் வழியிலேயே சைடு ஆரம் அமைத்து இடமாற்றம் செய்து தருமாறு கேட்டுக்கொள்வதுடன் இதற்கு ஆகும் மதிப்பீட்டுத் தொகை முழுவதையும் செலுத்தச் சம்மதிக்கிறோம். மேலும் இதற்குரிய ஆவணங்களையும் (பத்திர நகல், வரைபடம், ஒப்பந்தப் பத்திரம்) இவைகளையும் இணைத்துள்ளோம் என்பதை பணிவுடன் தெரிவித்துக் கொள்கிறோம்.

இப்படிக்கு,

(1)
(2)
(3)
(4) S. Jayanthi
(5)
(6)

HTLINE

200031510424303

FORM-I

Application Form for L.T.Service Connection (except Temporary Supply,agriculture and Hut)

FORM OF REQUISITION FOR SUPPLY OF LOW TENSION ENERGY(SINGLE PHASE/THREE PHASE)

[Refer regulation 27(3)]



TO
The Designated Engineer
AE/O&M/ Kariampalayam

9445851157

(Address of the licensee)

Sir,

1.I/We Thiru/Tmty **SAMPATHKUMAR & 5 OTHERS**, hereby request you to supply electrical energy for the purpose of to the premises hereinafter described.

2.I/We agree to pay for said energy, service connection charges, the deposit of such security, meter rent,development charges and ar other charges as may be demanded in accordance with the scale of rates prescribed under Tamil Nadu Electricity Distribution Cod Supply Code, notifications and orders issued in this regard by Tamil Nadu Electricity Regulatory Commission.

3.I/We wish to be charged under tariff under schedule of the TNERC tariff order in force.

4.I/We agree to avail supply and utilize the energy in the premises described hereunder for my/our bonafide use.

5.In case,I/We sell or otherwise dispose of the property / vacate the premises while the supply is continued, I/We agree to give or Calendar month notice in writing and pay all the arrears to the Licensee. Failing such notice, I/We hold myself/ourselves liable f payment of arrears of current consumption charges,other dues if any and claims that may arise in the event of termination of agreeme and undertake for loading the dues to other service connection(s) that may stand in my/our name(s).

6. Description of the premises

d)Owned by (Name in Block Letters):**SAMPATHKUMAR & 5 OTHERS**

e) Tenanted by (Name in Block Letters):**Not applicable**

f)Applicant(s) address for correspondence: **SF.NO:526/1, 527/5 KAREGOUNDENPALAYAM**

g)Contact no and e-mail id: **9894700401,anandhan.a7373@gmail.com**

Sl.No	Description	Number of Points	Wattage of Points	Total wattage
A)	**Lighting points**			
1.	Lights	0	0	0
2.	Fans	0	0	0
3.	Convenient wall plugs	0	0	0
B)	**Domestic Electrical Apparatus**			
1.	Cookers	0	0	0
2.	Water heaters	0	0	0
3.	Refrigerator	0	0	0
4.	Air conditioner	0	0	0

TAMIL NADU GENERATION AND DISTRIBUTION CORPORATION LIMITED

Applicant's Name:SAMPATHKUMAR & 5 OTHERS
Address:SF.NO:526/1, 527/5 KAREGOUNDENPALAYAM
Date of receipt: 16-04-2024
Reference No.:200031510424303
Category of Supply:

AE/O&M/ Kariampalayam

9445851157

Signature and seal of Distribution Licensee
Name and Designation

TAMIL NADU GENERATION AND DISTRIBUTION CORPORATION LIMITED

Payment details

Applicant Details and Amount to be Paid

Application Details

Applicant's Name: SAMPATHKUMAR & 5 OTHERS

Address: SF.NO:526/1, 527/5 KAREGOUNDENPALAYAM.

Date Of Application: 16-04-2024

Application Reference No: 200031510424303

Category Of Supply: DCW-Works/HT/others

Documents Received

Sl.No	Document Name
1	Copy Of Aadhar Card
2	Sketch Showing The Location Of Shifting Electrical Utilities
3	Undertaking To Pay The Estimate Charges For DCW Works

Charges to be paid

Sl.No	Description	Amount (Rs.)
1	Registration cum Processing Charges	204
2	Rounding Off	-0.1
3	CGST	184.0
4	SGST	184.0
	Total Amount (Rs)	**2413/-**

Please note: The application reference number is 200031510424303 .In case of any transaction failure during payment process, plea go to https://www.tnebnet.org/awp/login and login using your application reference number as username and registered mobile numb as password and complete your payment. Thanks.

Pay

Useful Links

» TANGEDCO

» Online Payment

Website Policies

Incident Reporting

Cyber resilience

தமிழ்நாடு மின் உற்பத்தி மற்றும் பகிர்மானக் கழகம் லிமிடெட்

(இணையதளவழி மின் கட்டணம் முறை)

மின் கட்டணம் ரசீது

பெயர் : SAMPATHKUMAR & 5 OTHERS

மின். இ. எண்: 200031510424303 கட்டண முறை : TANGEDCO PAYMENT PORTAL

இரசீது எண் : PGNSBI626298028 நாள் : 16/04/2024 18:26:40

வ.எண்	கட்டணம் விவரம்	தொகை (ரூ)
1	61962-Registration cum Processing Charges**	2045.00
2	46941-CGST @9%	184.05
3	46942-SGST @9%	184.05
4	62948-Rounding Off	-0.10
	மொத்தம்	2413.00

தொகை (எழுத்தால்) ரூ. Two thousand Four hundred Thirteen only

** Support services are taxable under GST

இதர விவரங்கள் :

1.TANGEDCO CIN No. : U40109TN2009SGC073746

2.TANGEDCO GST No. : 33AADCT4784E1ZC

3.HSN CODE : 27160000

4.SAC CODE : 996912

5.ELECTRICAL ENERGY & DISTRIBUTION SERVICES ARE EXEMPTED UNDER GST

* [illegible]

[illegible]

* [illegible]



Rs.100/-

தமிழ்நாடு तमिलनाडु TAMILNADU

EA 387696

SAMPATH KUMAR &
OTHERS

R. ராஜலட்சுமி
ஸ்டாம்பு வெண்டர்
சின்னமனூர்
ROC.No: 2206/C1/2013-A

08 MAR 2024

DCW WORK UNDERTAKING

In Connection with the Shifting of the electric line from our premises. We here by undertake that the difference in original estimate costs and the revised estimate prepared after actual completion of shifting work will be paid by us.

In connection with the line shifting work we also undertake that we ready to pay on interest at 22% per month or the rate which TNEB announce from time to time from the date of commencement of work to the date of completion of the work on the overestimate charges.

(3)

(4) S. Jayanthi

(5)

(6)

We also agree that the ownership of the line rest within Board is at liberty to connect up any loads on the reached and deviated line to tap energy from this line.

If any of the material could not be reused due to breakage during the Normal course of dismantling or Transport Etc. We are ready to pay the full cost of such

If the work could not be completed within a period of one year due to various reasons we are ready to pay the escalation in cost at the rate of 10% per annum.

In the event of way leave license or sanction being canceled or withdrawn. We/I shall any own cost arrange for any diversion of the service line or the provision of any new service line thus rendered necessary.

If any objection arises during the execution of the revised root operated I will clear the objection and provide the necessary way to leave for execution of the work.

I also agree to not claim Re amount Red by the work not cancel of due to objects.

Signature

1.

2.

3.

4. S. Jayanthi

5.

6.

Witness :-

1. Rajesekaran S/o Muthusamy
8/274 A. Kariampalayam.
Annur Main Road.

2. Kalaiselvan.
S/o Rajappa(Gr)
3C. Kumarapalayam.
Annur.

LT, HT Line

200031510424304

FORM-I

Application Form for L.T.Service Connection (except Temporary Supply,agriculture and Hut)

FORM OF REQUISITION FOR SUPPLY OF LOW TENSION ENERGY(SINGLE PHASE/THREE PHASE)

[Refer regulation 27(3)]



TO

The Designated Engineer

AE/O&M/ Kariampalayam

9445851157

(Address of the licensee)

Sir,

1.I/We Thiru/Tmty **SAMPATHKUMAR & 5 OTHERS**, hereby request you to supply electrical energy for the purpose of to the premises hereinafter described.

2.I/We agree to pay for said energy, service connection charges, the deposit of such security, meter rent,development charges and ai other charges as may be demanded in accordance with the scale of rates prescribed under Tamil Nadu Electricity Distribution Cod Supply Code, notifications and orders issued in this regard by Tamil Nadu Electricity Regulatory Commission.

3.I/We wish to be charged under tariff under schedule of the TNERC tariff order in force.

4.I/We agree to avail supply and utilize the energy in the premises described hereunder for my/our bonafide use.

5.In case,I/We sell or otherwise dispose of the property / vacate the premises while the supply is continued, I/We agree to give or Calendar month notice in writing and pay all the arrears to the Licensee. Failing such notice, I/We hold myself/ourselves liable f payment of arrears of current consumption charges,other dues if any and claims that may arise in the event of termination of agreeme and undertake for loading the dues to other service connection(s) that may stand in my/our name(s).

6. Description of the premises

d)Owned by (Name in Block Letters):**SAMPATHKUMAR & 5 OTHERS**

e) Tenanted by (Name in Block Letters):**Not applicable**

f)Applicant(s) address for correspondence: **SF.NO:526/1, 527/5 KAREGOUNDENPALAYAM**

o/c

g)Contact no and e-mail id: **9894700401,anandhan.a7373@gmail.com**

Sl.No	Description	Number of Points	Wattage of Points	Total wattage
A)	**Lighting points**			
1.	Lights	0	0	0
2.	Fans	0	0	0
3.	Convenient wall plugs	0	0	0
B)	**Domestic Electrical Apparatus**			
1.	Cookers	0	0	0
2.	Water heaters	0	0	0
3.	Refrigerator	0	0	0
4.	Air conditioner	0	0	0

TAMIL NADU GENERATION AND DISTRIBUTION CORPORATION LIMITED

Applicant's Name:SAMPATHKUMAR & 5 OTHERS
Address:SF.NO:526/1, 527/5 KAREGOUNDENPALAYAM
Date of receipt: 16-04-2024
Reference No.:200031510424304
Category of Supply:

AE/O&M/ Kariampalayam

9445851157

Signature and seal of Distribution Licensee
Name and Designation

TAMIL NADU GENERATION AND DISTRIBUTION CORPORATION LIMITED

Payment details

Applicant Details and Amount to be Paid

Application Details

Applicant's Name: SAMPATHKUMAR & 5 OTHERS

Address: SF.NO:526/1, 527/5 KAREGOUNDENPALAYAM.

Date Of Application: 16-04-2024

Application Reference No: 200031510424304

Category Of Supply: DCW-Works/HT/others

Documents Received

Sl.No	Document Name
1	Copy Of Aadhar Card
2	Sketch Showing The Location Of Shifting Electrical Utilities
3	Undertaking To Pay The Estimate Charges For DCW Works

Charges to be paid

Sl.No	Description	Amount (Rs.)
1	Registration cum Processing Charges	2045
2	Rounding Off	-0.1
3	CGST	184.05
4	SGST	184.05
	Total Amount (Rs)	**2413/-**

Please note: The application reference number is 200031510424304 .In case of any transaction failure during payment process, plea go to https://www.tnebnet.org/awp/login and login using your application reference number as username and registered mobile numb as password and complete your payment. Thanks.

Pay

Useful Links

» TANGEDCO

» Online Payment

Website Policies

Incident Reporting

Cyber resilience.

தமிழ்நாடு மின் உற்பத்தி மற்றும் பகிர்மானக் கழகம் லிமிடெட்

(இணையதளவழி மின் கட்டணம் முறை)

மின் கட்டணம் ரசீது

பெயர் : SAMPATHKUMAR & 5 OTHERS

மின். இ. எண்: 200031510424304 கட்டண முறை : TANGEDCO PAYMENT PORTAL

இரசீது எண் : PGNSBI17730642 நாள் : 16/04/2024 18:27:47

வ.எண்	கட்டணம் விவரம்	தொகை (ரூ.)
1	61962-Registration cum Processing Charges**	2045.00
2	46941-CGST @9%	184.05
3	46942-SGST @9%	184.05
4	62948-Rounding Off	-0.10
	மொத்தம்	2413.00

தொகை (எழுத்தால்) ரூ. Two thousand Four hundred Thirteen only

** Support services are taxable under GST

இதர விவரங்கள் :

1.TANGEDCO CIN No. : U40109TN2009SGC073746

2.TANGEDCO GST No. : 33AADCT4784E1ZC

3.HSN CODE : 27160000

4.SAC CODE : 996912

5.ELECTRICAL ENERGY & DISTRIBUTION SERVICES ARE EXEMPTED UNDER GST

* இது கணினியில் உருவாக்கப்பட்ட ஆவணம்
தனி ஒப்புகை தேவையில்லை
* இது வங்கி ஒத்திசைவுக்கு உட்பட்டது

भारतीय गैर न्यायिक

एक सौ रुपये

Rs. 100

रु. 100

ONE HUNDRED RUPEES

सत्यमेव जयते

भारत INDIA

INDIA NON JUDICIAL

Rs. 100/-

தமிழ்நாடு तमिलनाडु TAMILNADU

EA 387695

0 8 MAR 2024

சம்பத்குமார் & மற்
SAMPATHKUMAR & others

R. ராஜமாணிக்கம்
முத்திரைத்தாள் விற்பனையாளர்
சின்னாளபட்டி
ROC No: 2206/C1/2013-A

DCW WORK UNDERTAKING

In Connection with the Shifting of the electric line from our premises. We here by undertake that the difference in original estimate costs and the revised estimate prepared after actual completion of shifting work will be paid by us.

In connection with the line shifting work we also undertake that we ready to pay on interest at 22% per month or the rate which TNEB announce from time to time from the date of commencement of work to the date of completion of the work on the overestimate charges.

1. 2. 3. 4. S. Jayanthi

5. 6.

We also agree that the ownership of the line rest within Board is at liberty to connect up any loads on the reached and deviated line to tap energy from this line.

If any of the material could not be reused due to breakage during the Normal course of dismantling or Transport Etc. We are ready to pay the full cost of such

If the work could not be completed within a period of one year due to various reasons we are ready to pay the escalation in cost at the rate of 10% per annum.

In the event of way leave license or sanction being canceled or withdrawn. We/I shall any own cost arrange for any diversion of the service line or the provision of any new service line thus rendered necessary.

If any objection arises during the execution of the revised root operated I will clear the objection and provide the necessary way to leave for execution of the work.

I also agree to not claim Re amount Red by the work not cancel of due to objects.

Signature

1
2
3
4 S. Jayanthi
5
6

Witness :-

1. Rajesekaran S/o Muthusamy
G/274 A Kariampalayam.
Annur Main Road.
Annur.

2. Kaleiselvan
S/o. Rajappa (Gr).
3C, Kumarapalayam, Annur.

OFFICE OF THE ASSISTANT ENGINEER
TANGEDCO
KARIYAMPALAYAM
No. Emy
Date 23/4
CEDC / NORTH


சாலை -1	=	191.7 x 10.0	=	1917.00 ச.மீ
சாலை -2	=	11.8 x 10.0	=	118.00 ச.மீ
சாலை -3	=	99.95 x 10.0	=	999.50 ச.மீ
சாலை -4	=	91.10 x 9.0	=	819.90 ச.மீ
சாலை -5	=	61.25 x 7.2	=	441.00 ச.மீ
சாலை -6	=	59.55 x 9.0	=	535.95 ச.மீ
சாலை -7	=	109.40 x 9.0	=	984.60 ச.மீ
சாலை -8	=	94.85 x 7.2	=	682.92 ச.மீ
				6498.87 ச.மீ

மூலை முடுக்கு = (1.5 x 1.5) / 2 x 14
= 15.75 ச.மீ

சாலை பரப்பு = 6498.87 + 15.75
= 6514.62 ச.மீ

பூங்கா பரப்பு = (44.15×15.9) + (18.2×9.8)+ (10.35×19.6) + (0.5×27.5×2.6)
= 1943.955 ச.மீ

பொது உபயோகம் = (7.3×19.6) = 143.08 ச.மீ
TANGEDCO = (5.0×15.2)+(0.5×6.5×15.2)
= 125.4 ச.மீ

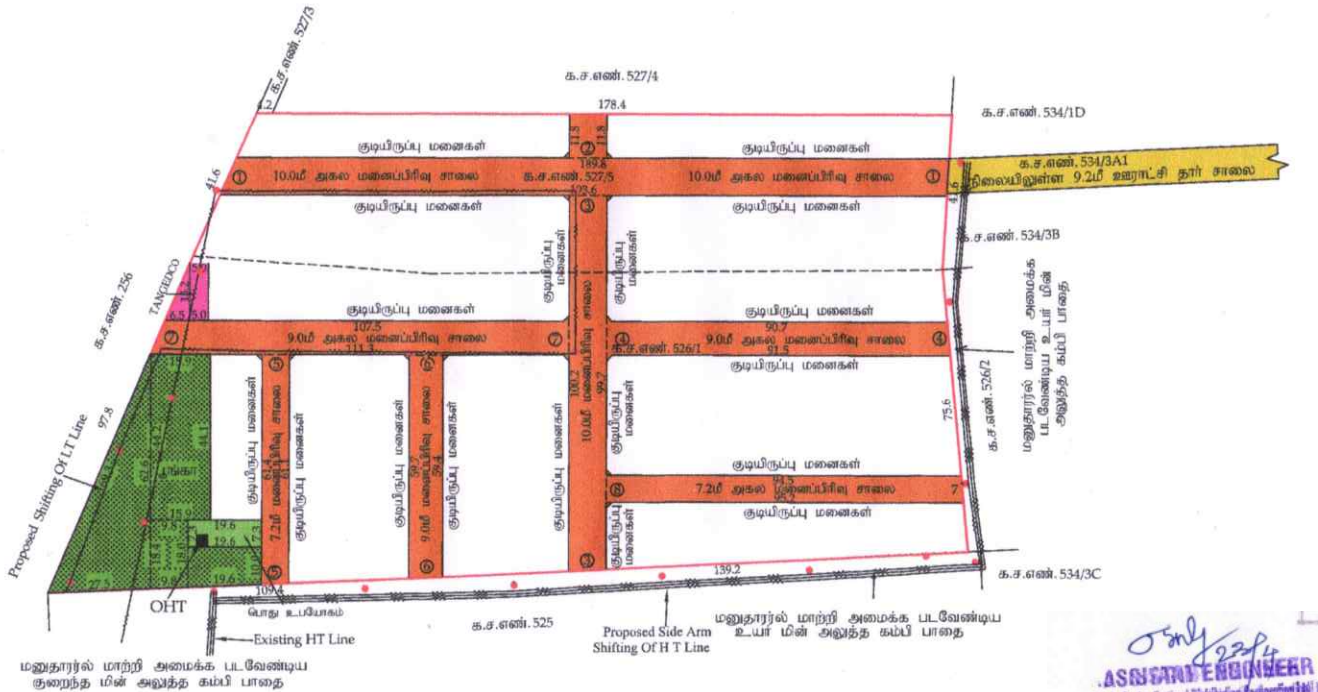

மாவட்ட நகர் ஊரமைப்பு அலுவலகம் கோயம்புத்தூர்

காரேகவுண்டன்பாளையம் ஊராட்சி

கோயம்புத்தூர் மாவட்டம், அன்னூர் வட்டம், காரேகவுண்டன்பாளையம் ஊராட்சி மற்றும் கிராமம் க.ச.எண் : 526/1 & 527/5 -ல் அமைமும் உத்தேச குடியிருப்பு மனைப்பிரிவிற்கான சாலை மற்றும் பொது உபயோகம் ஒப்புதல் வரைபடம்.

அளவு : 1:800 (1" = 66')
இணையதள விண்ணப்ப எண் : UW8ZWI91,

(திட்டமில்லா பகுதி)

குறிப்பு :
மனைப்பிரிவின் பரப்பு : 6.37½ ஏக்கர் (அ) 25808.00ச.மீ
கோரிய மனைகள் : 122
ஒதுக்கிய மனைகள் : 120
மனைப்பிரிவின் எல்லை
நிலையிலுள்ள சாலை

EWS மனைகளுக்கு தேவையான பரப்பு :
= (மனைப்பிரிவின் பரப்பு - மனைப்பிரிவு சலைகளின் பரப்பு) X 10 %
= (25808.00 - 6514.62) X 10 % = 1929.338 ச.மீ
EWS மனைகளின் பரப்பு : 2002.25 ச.மீ (10.37%)
EWS மனை எண்கள்: (39-54, 104-116) : (29 மனைகள்)
பொது ஒதுக்கீடு:
மனைப்பிரிவு சாலை பரப்பு : 6514.62 ச.மீ
பூங்காவிற்கு தேவையான பரப்பு : மனைப்பிரிவின் பரப்பு-மனைப்பிரிவு சலைகளின் பரப்பு x 10%
= (25808.00 - 6514.62) X 10% = 1929.338 ச.மீ
ஒதுக்கப்பட்ட பூங்காவின் பரப்பு : 1943.955 ச.மீ (10.07%)
A) பொது உபயோகம்-க்கு ஒதுக்கப்பட வேண்டிய பரப்பு :
மனைப்பிரிவின் பரப்பு - மனைப்பிரிவு சலைகளின் பரப்பு x 0.5 %
(25808.00 - 6514.62) X (0.5%) = 96.46ச.மீ
ஒதுக்கப்பட்ட பரப்பு : 143.08 ச.மீ (0.74%)
B) TANGEDCO-க்கு ஒதுக்கப்பட வேண்டிய பரப்பு :
மனைப்பிரிவின் பரப்பு - மனைப்பிரிவு சலைகளின் பரப்பு x 0.5 %
(25808.00 - 6514.62) X (0.5%) = 96.46 ச.மீ
ஒதுக்கப்பட்ட பரப்பு : 125.4 ச.மீ (0.65%)

கட்டிட வரம்பு : 9.0மீ வரை அகலம் உள்ள சாலைகளுக்கு 1.5மீ ம் விட்டம்ல் வேண்டும்.
9.0மீ முதல் 18.0மீ அகலம் உள்ள சாலைகளுக்கு 3.0மீ ம் விட்டம்ல் வேண்டும்.
மூலை முடக்கு : 12.0மீ வரை அகலம் உள்ள சாலைகளுக்கு 1.5மீ X 1.5மீ ம் விட்டம்ல் வேண்டும்.

நிபந்தனைகள்:

1. அரசாணை எண் :18 நகராட்சிகள்துறை நாள்: 04.02.2019-ன் படி சாலைகள் மற்றும் பொது உபயோகம் உள்ளாட்சிக்கும் தானமாகவும், TANGEDCO க்கான பரப்பு TANGEDCO (அ) உள்ளாட்சிக்கு ஒப்படைப்பு செய்யப்பட வேண்டும். பொருந்துவனவைகைகளுக்கு தலைவர், காரேகவுண்டன்பாளையம் ஊராட்சி தலைவர் அவர்களால் நடவடிக்கை மேற்கொள்ளப்பட வேண்டும்.
2. இம்மனைப்பிரிவிற்கு உள்ளாட்சி இறுதி ஒப்புதல் அளிக்கும்முன் இடத்தினை எந்தத்துறையாலும் நில அறிந்த நடவடிக்கை மேற்க்கொள்ளப்படவில்லை என்றும், எந்த துறைக்காகவும் நில ஆர்ஜிதப்படுவல் மாவட்டஆட்சியர் அலுவலருக்கு அனுப்பப்படவில்லை என்றும் தலைவர், காரேகவுண்டன்பாளையம் ஊராட்சி தலைவர் அவர்கள் உறுதி செய்து கொள்ள வேண்டும்.

இணையதள விண்ணப்ப எண் : UW8ZWI91

சு. திவ்யா
அளவர் / உதவிவரைவாளர்

சு. பாபு
வரைவாளர் நிலை - III

பொ. வசந்தி
கட்டிடகலை / திட்டஉதவியளர்

ASSISTANT ENGINEER
Tamilnadu Tenement and Distribution Corporation Ltd.,
CEDC/NORTH
KARIYAMPALAYAM - 641 652

உதவி இயக்குநர் / இணை இயக்குநர்(பொ)
மாவட்ட நகர் ஊரமைப்பு அலுவலகம்
கோயம்புத்தூர்

1
2 Kalaimani
3
4 S. Jayanthi
5
6