District : Krishnagiri


Taluk : Hosur

Village : Thorapalli Agraharam [104]

Survey No : 207

Area : Hect 03 Ares 60.40

Scale : 1 : 1000

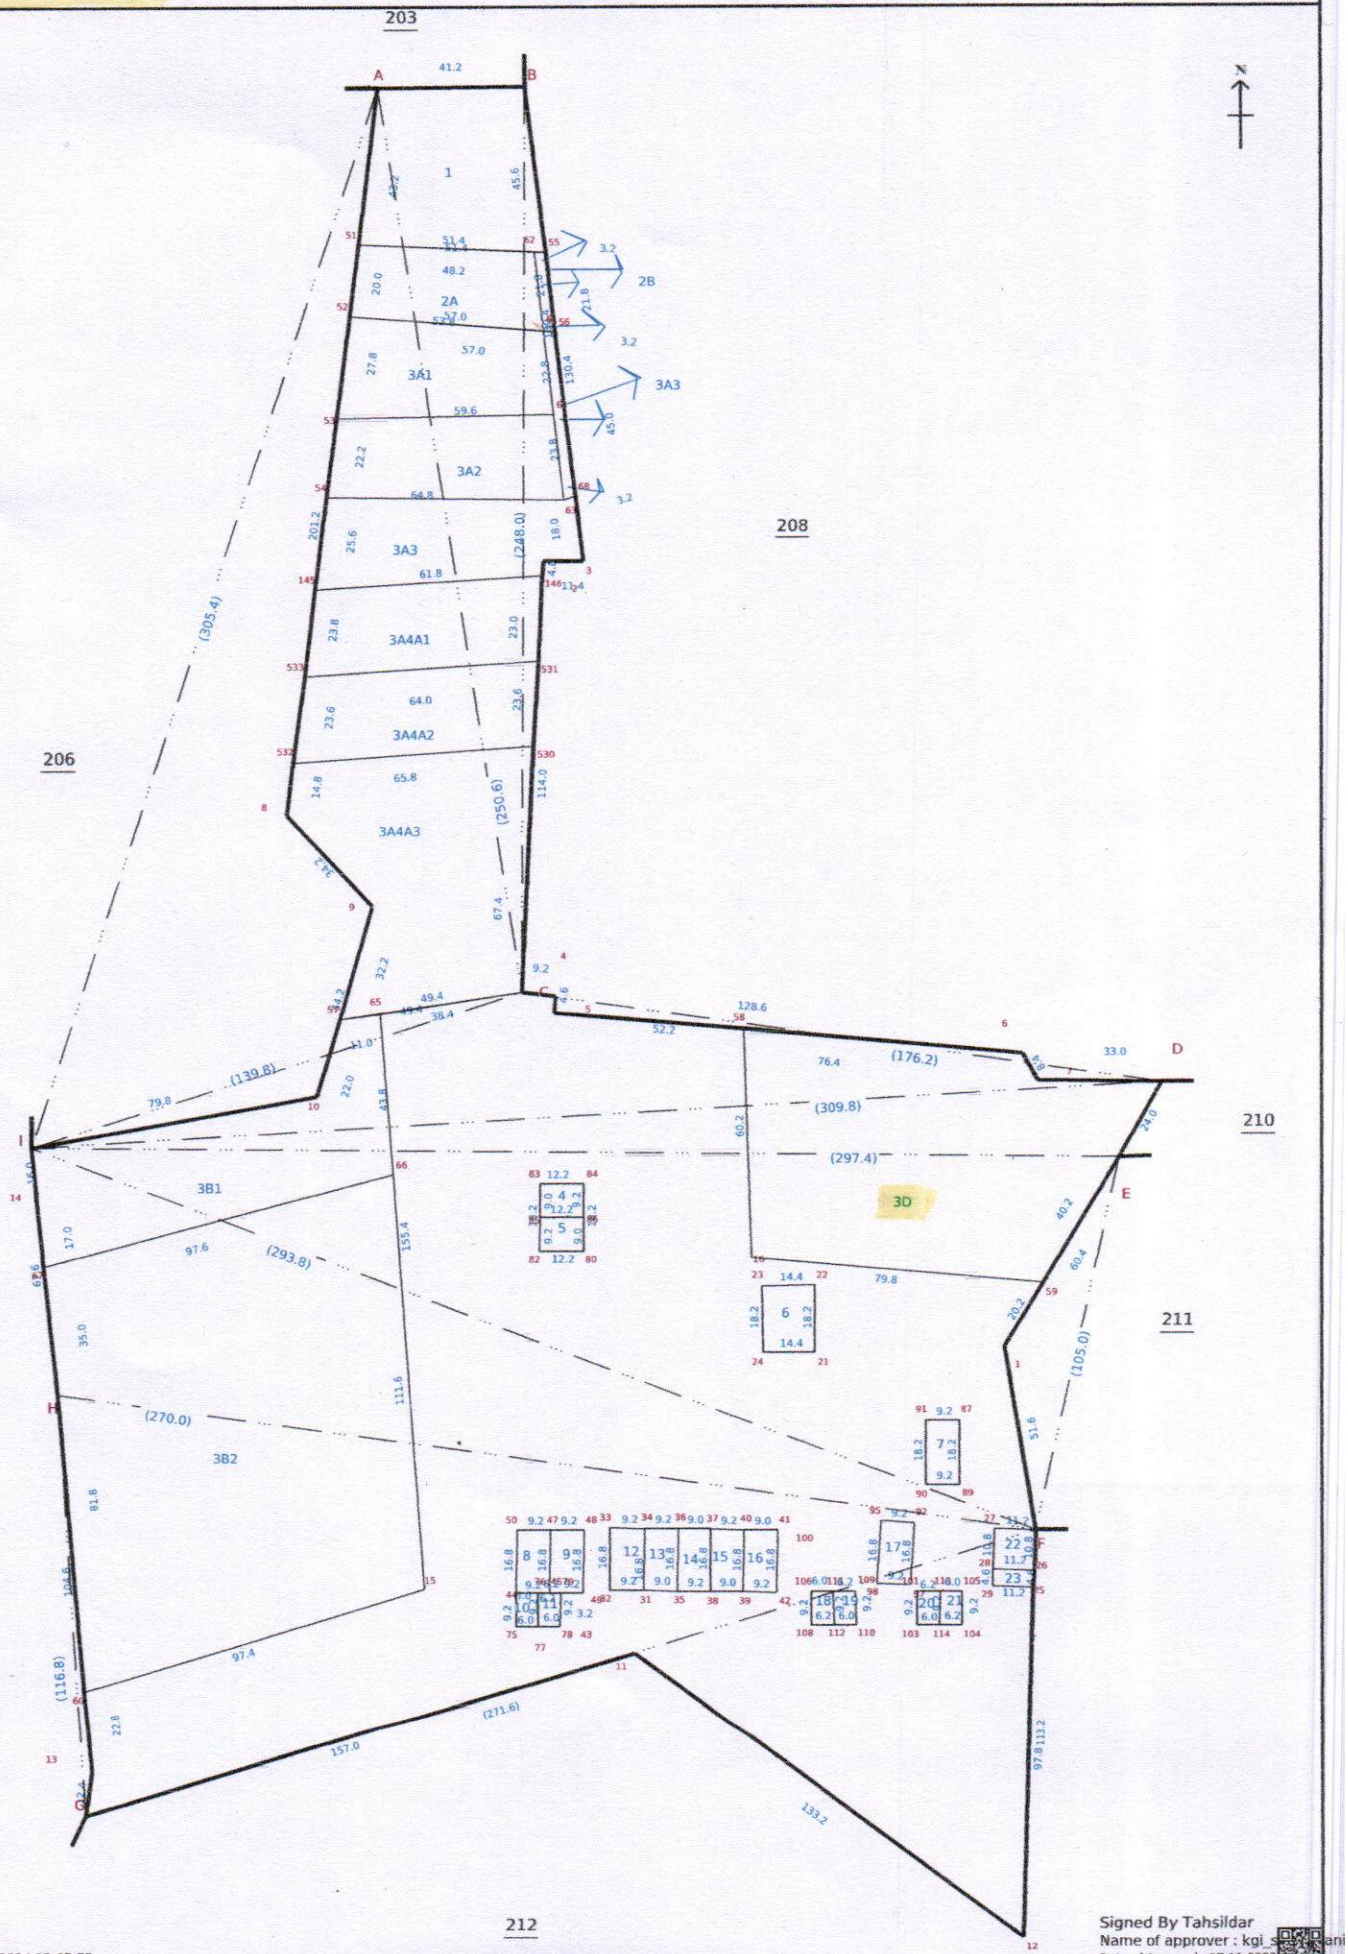

V.NO.103-CHINNATHUR

Signed By Tahsildar

Name of approver : kgi_s[illegible]ani

Date of Approval : 17-11-2023

Date of Issue: 09-02-2024 12:03:55

Survey and Settlement Department, Government of TamilNadu

270 fv.4

தமிழ்நாடு அரசு

வருவாய்த் துறை

நில உரிமை விபரங்கள் : இ. எண் 10(1) பிரிவு

மாவட்டம் : கிருஷ்ணகிரி வட்டம் : ஓசூர்

வருவாய் கிராமம் : தொரப்பள்ளிஅக்ரஹாரம் பட்டா எண் : 7373

உரிமையாளர்கள் பெயர்

1. கிருஷ்ணப்பா மகன் ஹரீஷ்

புல எண்	உட்பிரிவு	புன்செய்		நன்செய்		மற்றவை		குறிப்புரைகள்
		பரப்பு	தீர்வை	பரப்பு	தீர்வை	பரப்பு	தீர்வை	
		ஹெக் - ஏர்	ரூ - பை	ஹெக் - ஏர்	ரூ - பை	ஹெக் - ஏர்	ரூ - பை	
207	3D	0 - 58.00	1.60	--	--	--	--	2023/0103/31/285473--448/141417 -- 12-08-2023
		0 - 58.00	1.60					

குறிப்பு2 :

1.	மேற்கண்ட தகவல் / சான்றிதழ் நகல் விவரங்கள் மின் பதிவேட்டிலிருந்து பெறப்பட்டவை. இவற்றை தாங்கள் **https://eservices.tn.gov.in** என்ற இணைய தளத்தில் **31/09/104/07373/110420** என்ற குறிப்பு எண்ணை உள்ளீடு செய்து உறுதி செய்துகொள்ளவும்.
2.	இத் தகவல்கள் 09-02-2024 அன்று 12:05:16 PM நேரத்தில் அச்சடிக்கப்பட்டது.
3.	கைப்பேசி கேமராவின்2D barcode படிப்பான் மூலம் படித்து 3G/GPRS வழி இணையதளத்தில் சரிபார்க்கவும்

அ-பதிவேடு விவரங்கள்

மாவட்டம் : கிருஷ்ணகிரி

வட்டம் : ஓசூர்

கிராமம் : தொரப்பள்ளிஅக்ரஹாரம்

1. புல எண்	**207**	9. மண் வயனமும் ரகமும்	**8 - 3**
2. உட்பிரிவு எண்	**3D**	10. மண் தரம்	**4**
3. பழைய புல உட்பிரிவு எண்	**207**	11. தீர்வை (ரூ - ஹெ)	**2.77**
4. பகுதி	**P**	12. பரப்பு (ஹெக்டேர் - ஏர்)	**0 - 58.00**
5. அரசு / ரயத்துவாரி	**ரயத்துவாரி**	13. மொத்த தீர்வை (ரூ - பை)	**1.60**
6. நிலத்தின் வகை	**புஞ்சை**	14. பட்டா எண்	**7373**
7. பாசன ஆதாரம்	**-**	15. குறிப்பு	**-**
8. இரு போகமா	**-**	16. பெயர்	**1.ஹரீஷ்**

குறிப்பு 1:

1. மேற்கண்ட தகவல் / சான்றிதழ் நகல் விவரங்கள் மின் பதிவேட்டிலிருந்து பெறப்பட்டவை. இவற்றை தாங்கள் **https://eservices.tn.gov.in** என்ற இணைய தளத்தில் **31/09/104/207/3D/60420** என்ற குறிப்பு எண்ணை உள்ளீடு செய்து உறுதி செய்துகொள்ளவும்.