Verified RealEstate™

Your trusted partner for buying, selling, and managing property, ensuring hassle-free service with 100% transparency.

3/350/2 Mettukuppam,
OMR Thoraipakkam,
Chennai, India

hello@verified.realestate
+91 9996 12 9996

Official Property Record

Digitally Verified Record - Powered by Verified RealEstate™



மதுரை மாநகராட்சி நகர திட்டமிடுநர் செயல்முறை ஆணை
முன்னிலை. திருமதி.க.மாலதி,பி.இ.,

ஈ2/மதி1/000625/2025 நாள்:02 .05.2025

பொருள் : மனை ஒப்புதல் - மதுரை மாநகராட்சி - மத்திய திட்டம் - மண்டலம் 1 – வார்டு எண்.18 - தத்தனேரி கிராமம் - சர்வே எண்.6/3A–ல் 50 செண்ட் (2000.00 ச.மீ) பரப்பு மனைப்பிரிவிற்கு ஒப்புதல் வழங்குவது - சம்பந்தமாக.

பார்வை:
1.தமிழ்நாடு வீட்டு வசதி மற்றும் நகர்புற வளர்ச்சித்துறை [UD4(1)] அரசாணை எண்: 181, நாள்: 09.12.2020.
2. ஆணையாளர் அவர்களின் உத்தரவு ந.க.எண்: மதி1/017412/2017, நாள்: 06.02.2021
3.உறுப்பினர் செயலர், மதுரை உள்ளூர் திட்டக்குழுமம் செயல்முறை ஆணை ந.க.எண்: 94931/FZ3LSZJJ/SWP/2024/TCP dt : 18.10.2024
4.இவ்வலுவலக கடித ந.க.எண்: மதி1/000625/2025, நாள்: 07.03.2025
5. திரு.A.வெங்கடேஸ்வரன் கட்டணம் செலுத்திய நாள்: 12.03.2025

****

மதுரை மாநகராட்சி - மத்தியத்திட்டம் - மண்டலம் 1 – வார்டு எண்.18 - தத்தனேரி கிராமம் - சர்வே எண்.6/3A–ல் 50 செண்ட் (2000.00 ச.மீ) பரப்பு மனைப்பிரிவிற்கு தொழில்நுட்ப ஒப்புதல் மற்றும் திட்ட அனுமதி **ம.வ./ம.உ.தி.கு.எண்: 324/2024, திட்ட அனுமதி எண்: 360/2024** என எண்ணிட்டு பார்வை 3-ல் கண்டுள்ள உத்தரவில் வழங்கியதன் அடிப்படையில் பார்வை: 1 மற்றும் 2-ல் காணும் உத்தரவின் அடிப்படையில் பார்வை 4-ல் கண்டுள்ள இவ்வலுவலக உத்தரவின் படியும் மனைப்பிரிவிற்கு ஒப்புதல் வழங்குவதற்கு கீழ்கண்டவாறு கட்டணம் மதுரை மாநகராட்சியில் செலுத்தப்பட்டுள்ளது.

வ. எண்	பொருள்	கட்டணம் ₹	ரசீது எண்
1	மழைநீர் வாய்க்கால் மற்றும் சிறுபாலங்கள் அமைத்தல்	**7,31,716**	**115/500/1/24-25/0015059 நாள்: 12.03.2025**
2	குடிநீர் பகிர்மான குழாய் அமைத்தல்	**79,764**	
3	பாதாள சாக்கடை குழாய் அமைத்தல்	**3,67,458**	
4	தெரு விளக்கு அமைத்தல்	**1,51,037**	
5	கூராய்வு கட்டணம் (சதுர மீட்டருக்கு) (2000.00 × 1.50)	**3,000**	
6	Administrative Charges (2.5%)	**38,600**	
7	GST 18%	**2,11,025**	**115/500/1/24-25/0015060 நாள்: 12.03.2025**
மொத்தம்		**15,82,600**	

எனவே, பார்வை 3-ல் கண்டுள்ள உத்தரவில் திட்ட அனுமதி **ம.வ./ம.உ.தி.கு.எண்: 324/2024** என எண்ணிட்டு மனைப்பிரிவு ஒப்புதல் வழங்கியதன் அடிப்படையில் இம்மாநகராட்சியில் மேற்கண்ட மனைப்பிரிவிற்கு **அனுமதி எண்: 1723/2025** என எண்ணிட்டு மனைப்பிரிவு ஒப்புதல் வழங்கப்படுகிறது. மேலும் மேற்படி மனைப்பிரிவிற்கு பார்வை 3-ல் கண்டுள்ள உத்தரவில் குறிப்பிட்டுள்ள நிபந்தனைகள் அனைத்தும் பொருந்தும் என இதன் மூலம் தெரிவித்துக்கொள்ளப்படுகிறது.

02/05/25
நகர திட்டமிடுநர்
மதுரை மாநகராட்சி

பெறுநர்:
திரு.A.வெங்கடேஸ்வரன்
க.எண்.5, கிருஷ்ணாநகர் 2வது வீதி
நெற்குன்றம், சென்னை - 600107

2/5/25


நகல்: உறுப்பினர் செயலர், மதுரை உள்ளூர் திட்டக்குழுமம், மதுரை.

MADURAI CORPORATION
G.O. (Ms.).No:78 Housing and Urban Development (UD)(3)
Department Dated: 04-05-2017

Survey Number 6/3A Plot.No: 2000 Sq.M
Regularisation Layout No: 1223/2025
Corporation Reference No: A1/026/000420/2025 Date: 12-05-2025

Appoved

City Planner
Corporation of Madurai

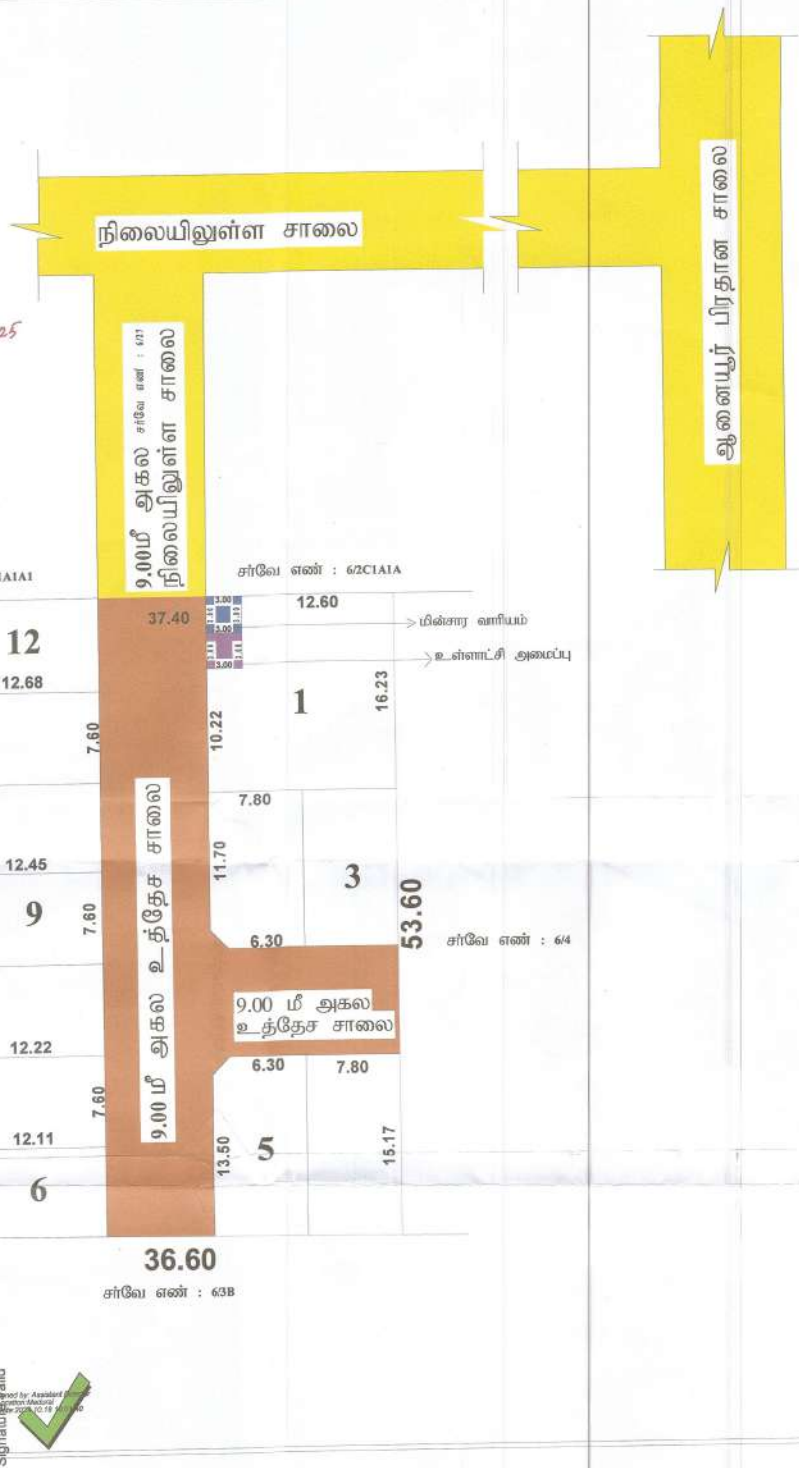

மாவட்ட நகர் ஊரமைப்பு அலுவலகம் - மதுரை மாவட்டம்
மதுரை மாநகராட்சி

மதுரை மாவட்டம், மதுரை மாநகராட்சி, வடக்கு வட்டம், தத்தனேரி கிராமம், சர்வே எண்:-6/3A - அமையும் உத்தேச குடியிருப்பு மனைப்பிரிவுக்கான தொழில் நுட்ப ஒப்புதல் வரைபடம்.
(விரிவு அபிவிருத்தி திட்டப்பகுதி)

ROC No.34931/2024/SWP/FZ3LSZJJ

அளவு : 1 : 400

குறிப்புகள்:

மனைப்பிரிவு இடத்தின் மொத்த பரப்பளவு	=	0 ஏக்கர் 50 சென்ட் (2000.00 ச.மீ)
மனைப்பிரிவு இடத்தின் எல்லை	=	
நிலையிலுள்ள சாலை/அணுகு சாலை	=	
கோரிய மனைகளின் எண்ணிக்கை	=	12 எண்ணம்
ஒதுக்கிய மனைகளின் எண்ணிக்கை	=	12 எண்ணம்

பொது ஒதுக்கீடு: (உள்ளாட்சிக்கு தானமாக ஒப்படைப்பு செய்யப்பட்டது)

மனைப்பிரிவு இடத்தின் மொத்த பரப்பளவு	=	2000.00 ச.மீ
உத்தேச மனைப்பிரிவு சாலை மற்றும் மூலை முடக்குகளின் பரப்பளவு	=	623.04 ச.மீ
மீதமுள்ள மனைப்பிரிவு இடத்தின் பரப்பளவு	=	1376.09 ச.மீ

அரசாணை எண்:18, ந.நி.(ம)கு.வ(ந.க.1)துறை நாள்:04.02.2019, விதி-47(6)-ன்படியும் மற்றும் நகர் ஊரமைப்பு இயக்குநர், சென்னை அவர்களது கற்றறிக்கை ந.க.எண்: 4367-2019-பி1&2, நாள்: 05.02.2020, -ன்படி பூங்கா பரப்பு குறித்து கேள்வி ஏழவில்லை.

பொது உபயோகம்: (உள்ளாட்சிக்கு தானமாக ஒப்படைப்பு செய்யப்பட்டது)

உள்ளாட்சி உபயோகத்திற்கு -	=	9.00 ச.மீ (0.65%)
தமிழ்நாடு மின்உற்பத்தி (ம) மின்பகிர்மான கழக (TANGEDCO) உபயோகத்திற்கு -	=	9.00 ச.மீ (0.65%)

கட்டிட வரம்பு:
9.0மீ-க்கு கீழ் வரை அகலமுள்ள சாலைகளுக்கு 1.5மீ விடப்பட வேண்டும்.
9.0மீ-க்கு மேல் 18.0மீ வரை அகலமுள்ள சாலைகளுக்கு 3.0மீ விடப்பட வேண்டும்.

மூலை முடக்கு:
12.0மீ-க்கு கீழ் வரை அகலமுள்ள சாலைகளுக்கு 1.5மீx1.5மீ விடப்பட வேண்டும்.

நிபந்தனைகள்:

1. அரசாணை எண்:18, ந.நி.(ம)கு.வ(ந.க.1)துறை நாள்:04.02.2019, அரசாணை எண்:16 ந.நி.(ம)கு.வ (ந.க.1)துறை நாள்:31.01.2020-ன்படியும் மற்றும் நகர் ஊரமைப்பு இயக்குநர், சென்னை அவர்களது கற்றறிக்கை ந.க.எண்:4367-2019-பி1&2, நாள்:05.02.2020 மற்றும் அரசாணை எண்.181, வீட்டு வசதி மற்றும் நகர்ப்புற வளர்ச்சித்துறை, நாள்:09.12.2020-ன்படி உத்தேச மனைப்பிரிவில் அமையும் சாலை, பொது உபயோகத்தினை உள்ளாட்சிக்கு தானமாக ஒப்படைக்கப்பட வேண்டும் மற்றும் தமிழ்நாடு மின் உற்பத்தி மற்றும் பகிர்மான கழகம் உபயோக ஒதுக்கீட்டினை மின்சார வாரியத்திற்கு தானமாக ஒப்படைக்கப்பட வேண்டும்.மேலும் மேற்கண்ட அரசாணைகளில் பல உத்தேச சாலைகளை நிரந்தர அதிகாரம் நிலையாக்கப்படும் வட்டத்திற்குள் அகலத்திற்கும் நன் சாலையாகவும், தேவையான அகற்பட்ட வாதிகளை இத்தில் மனைப்பிரிவு உரிமையாளரால் அமைக்கப்பட்ட பின் அதனை உள்ளாட்சியால் உறுதி செய்து கொண்டு மனைப்பிரிவிற்கு இறுதி ஒப்புதல் உள்ளாட்சியால் வழங்கப்பட வேண்டும்.

2. இம்மனைப்பிரிவுக்கு உள்ளாட்சி இறுதி ஒப்புதல் அளிக்கும் முன், இடத்தில் எந்த முறையாலும் நில ஆர்ஜித நடவடிக்கை மேற்கொள்ளப்படவில்லை எனும், எந்த துறைக்காகவும் நில ஆர்ஜிதம்படவும் மனைப் வகுக்கப்பட வில்லை எனும், உள்ளாட்சி உறுதி செய்து கொள்ள வேண்டும்.

3. இம்மனைப்பிரிவு ஒப்புதலுக்காக சமர்ப்பிக்கப்பட்ட ஆவணங்கள் (ம) சான்றுகள் சரியானவையல்ல என அறியப்பட்டால் மற்றும் இம்மனைப்பிரிவிற்கு தொழில் நுட்ப ஒப்புதல் வழங்கியதால் பதிப்பு ஏற்படுகையும் ஒப்புதலை இம்மனைப்பிரிவிற்கு வழங்கப்பட்ட தொழில் நுட்ப ஒப்புதலானது எவ்வித முன்னறிவிப்பின்றி நகர் ஊரமைப்பு ஆணையர், சென்னை, அவர்களால் ரத்து செய்யப்படும்.

4. விற்பனைக்குள்ளான மனைகளை விற்பனை செய்யும் போது இவ்வாணையின் நகலேனு நகர் ஊரமைப்புத் துறையில் ஒப்புதல் அளிக்கப்பட்ட வரைபட நகல் மனை வாங்குபவர்களுக்கு கட்டாயம் வழங்கப்பட வேண்டும்.

5. ஒப்புதல் அளிக்கப்பட்ட மனைப்பிரிவு வரைபடத்தை எந்த விதமான விற்பனைக்கும் மனைப்பிரிவு நுழைவாயிலில் 6"x4" அளவிலான நிரந்தர நகலை மக்கள் எளிதில் பார்வைக்கு நிரந்தரமாக பிரகடிக்கப்பட வேண்டும்.

6. The Tamilnadu Government in G.O.Ms.No.112, Housing and Urban Development Dept Dated: 22.06.2017 have approved the Tamilnadu Real Estate (Regulation & Development) Act 2016. The Promoter has to advertise, Market, Book, Sell or Offer for Sale , or invite persons to purchase in any manner, any plot, any apartment or Building, as the case may be in Real estate project or part of it only after registering the real estate project with the Real estate Regulatory Authority.

7. நகர் ஊரமைப்பு துறை சட்டப்பூர்வமாக தொழில்நுட்ப அனுமதி அளிப்பதன் மூலம் விண்ணப்பதாரரிடமோ உள்ள நில உரிமையை உறுதிபடுத்துவதில்லை. தொழில்நுட்ப அனுமதி தரட அனுமதியளிப்பதற்கு முன்பு விண்ணப்பதாரரின் விண்ணப்பத்தில் சமர்ப்பித்த ஆவணங்களான விற்பனைப்பத்திரம்,பட்டா, தாய்ப்பத்திரம்,பொது அதிகார பத்திரம் மேலும் பல விண்ணப்பதாரர் வரைச் செய்ய உரிமை உள்ளதா என்று ஏற்கே சரிபார்க்கப்படுகிறது. முதற்கட்டமாக விண்ணப்பதாருக்கு வரைச் செய்ய உரிமை உள்ளதா என்றும் சொத்தினை வாங்க விற்கும் சந்தி தொடர்பான சொத்தின் மீது உள்ள உரிமையை தனியாக உறுதிப்படுத்திக்கொள்ள வேண்டும். மேலும் குறை இருப்பின் மறுபடியும் தனியாக உரிமை கோரினால் அதனால் ஆகுகை பொருத்தமான தகுதியுள்ள நிறுவனத்தின் முன் நிரந்தரக்கொள்ளலாம். இதனை முழுவு செய்பதால் வரையறுப்பு துறை பொறுத்தமான அலைப்பு அல்ல.

8. உத்தேச மனைப்பிரிவின் ஊடே நிறுவனைகள் அமைவதாயின் அதற்கு பாதிப்பு ஏற்படாவாறு கட்டடங்கள் கட்டப்பட வேண்டும்.

9. மனைப்பிரிவினை சுற்றி சுற்றுச்சுவர் அமைக்கப்படவேண்டும். அதனை ஆக்கிரமிப்புக்கும் இடர்ப்படாத இணைப்பு பாதை அமையும் வகையில் சுற்றுச்சுவர் இருந்து அப்புறப்படுத்தப்பட வேண்டும்.

குறிப்பு : அனைத்து அளவுகளும் மீட்டரில் குறிப்பிடப்பட்டுள்ளது.

ம.வ /ம.உ.தி.கு.எண் : 324/2024 (இணையதள ஒப்புதல்)

திட்ட அனுமதி எண் : 360/2024 (இணையதள ஒப்புதல்)

உதவி இயக்குநர்/உறுப்பினர் செயலர்(பொ)
மாவட்ட நகர் ஊரமைப்பு அலுவலகம்
மதுரை மாவட்டம்



our services doesn't just end there

Buying & Selling Services

Property Buying Assistance, Property Selling Support, Market Price Analysis, Owner Outreach and Negotiation.

Legal & Documentation Services

Certified EC, Patta, legal opinions, property verification, due diligence, litigation solutions, and legal heir certificates.

Property Development & Approvals

Building plan approvals, construction, layout and sub-division approvals, zone conversion, and occupancy certification.

NRI & Investment Services

Escrow Services, Rentals, Litigation Solutions, Property Valuation and Property Management

Compliance & Special Services

Demolition, Vaasthu checks, regularization of unauthorized buildings, and office space solutions.



empowering your real estate decisions with smart tools

Property Valuation & Cost Estimation

Guideline Value, Apartment Composite Value, Stamp Duty & Registration Fees Calculator, Building Value Calculator, Capital Gains Calculator, Area Unit Converter, Length Unit Converter

Ownership, Compliance & Legal Verification

Encumbrance Certificate (EC) Search, Find Your SRO, Temple Property Check, WAQF Property Check, View Patta/Chitta, View FMB, Patta Analyzer, EC Analyzer

Zoning & Land Use Analysis

Land Use Zone Finder, CRZ Zone Check, Aquifer Zone Check, CBA Check, EWS Check, Road Width Check, Proposed Road Widening Check, FSI Calculator

Property Documentation & Workflow Tools

Forms & Templates, Document Generator, Document Translation, Dictionary

Vastu & Property Management Tools

Home Vastu Shastra, Plot Vastu Shastra, Property Management

Verified RealEstate™

We're honored to be part of your real estate journey

3/350/2 Mettukuppam,
OMR Thoraipakkam,
Chennai, India

hello@verified.realestate
+91 9996 12 9996
www.verified.realestate