



CERTIFICATE
EXTRACT FROM THE PERMANENT LAND REGISTER

District : Chennai

Taluk : Egmore

Town : Puliyur

Ward : -

S.No	Block Code and Name Of Locality	Number		O.Sur No and Letter	Municipal Door No.	Govt,Mitta, Zamindari,Irram	Dry,Wet, Unassessed, Prombake, House-site	Source Of Irrigation and Class	If Double Crop,Rate of Composition	Class and Sort of soil	Rate per Acre/Hectare		Extent By Town Survey		Assesment		Municipal Register	Adangal (UDS Details)	How the holding is utilised	Remarks
		Sur.	Sub								Rs.	Paise	Hectare	Sq. Meter	Municipal	Govt.				
1	Block : 0037-ரங்கராஜபுரம் மெயின் ரோடு	66	0	-	179	ரயத்துவாரி	மனை		-	0-	0.00		0	6	11.0	-	0.00	V.MOHANDASS ..., SUDHIR BALEBAIL ..., BALEBAIL BHASKAR ACHARYA ..., R.KASTURIRAGAN ..., B.P.CHANDRASHEKAR ..., T.N.RAMESH ..., T.R.ASWANTH ..., K.SRIDHARAN ..., HEMA SRIDHARAN ..., S.BAALAGI ..., K.SIVARAMAN ..., K.PRABHAKAR ..., V.GEETHA ...	2024/0153/02/044693TR DT. 2024-11-07 TR DT: 07-11-2024	

Certified that the above is a true extract from the Town Survey Land Register maintained in the Taluk.

மின் கையொப்பம் / Digital Signature : 07-11-2024
பெயர் / Name : Manjula P
பதவி / Designation : Zonal Deputy Tahsildar
இடம் / Place : எழும்பூர் வட்டம் / Egmore, சென்னை மாவட்டம் / Chennai

குறிப்பு / Remarks :



- மேற்கண்ட தகவல் / சான்றிதழ் நகல் விவரங்கள் பின் பதிவேட்டிலிருந்து பெறப்பட்டவை. இவற்றை தாங்கள் தளத்தில் <https://eservices.tn.gov.in> என்ற இணைய தளத்தில் <https://eservices.tn.gov.in> by giving the reference number
- இத் தகவல்கள் 08-11-2024 அன்று 01:39:52 PM நேரத்தில் அச்சடிக்கப்பட்டது.
The certificate was printed on 08-11-2024 at 01:39:52 PM
- கைப்பேசி கேமராவின் 2D barcode படிப்பான் மூலம் படித்து 3G/GPRS வழி இணையதளத்தில் சரிபார்க்கவும்
Scan with 2D Barcode reader of mobile phone camera and check on website using 3G/GPRS.

Date of Issue: 27-05-2024 14:06:31


Name of Approver : taegj

270 fv.1



Signed By Tahsildar

Date of Approval : 03-10-2023

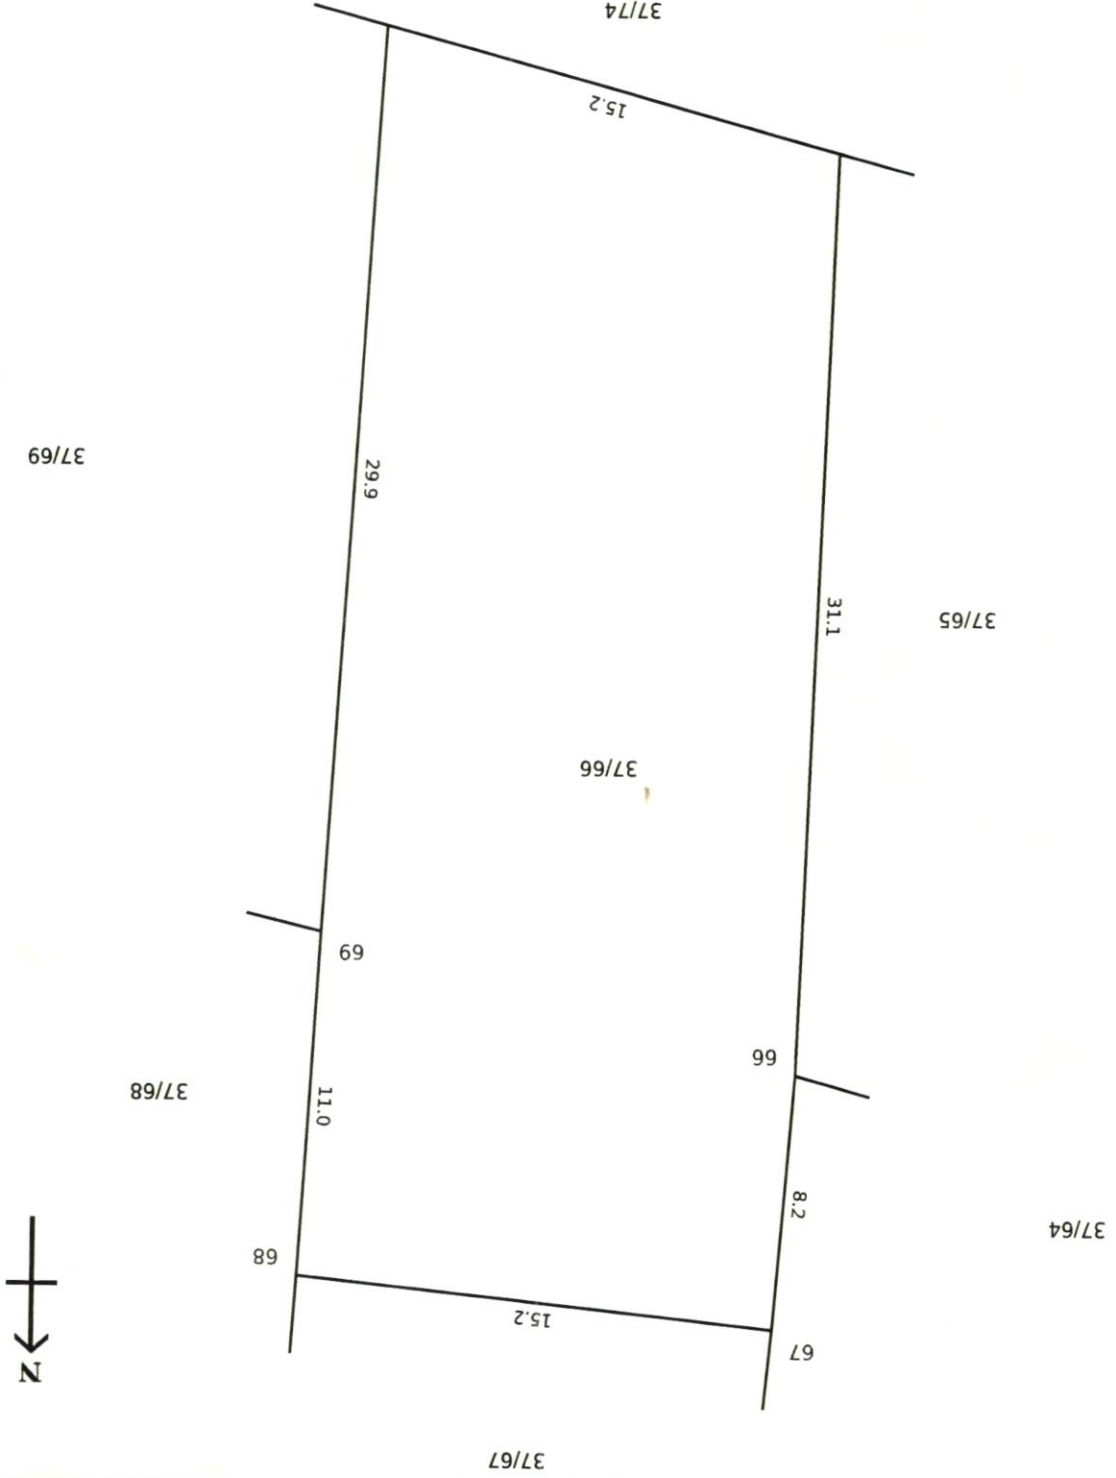

வார்டு : -

நகரம் : புலியூர்

வட்டம் : எழுமப்பூர்

மாவட்டம் : சென்னை



தொகுதி : 0037

பரப்பளவு : ஏக்கர் 00 ஏர் 5 சதுர மீ 90

நகர புல எண் : 66

அளவு : 1 : 233 மீ