



Your trusted partner for buying, selling, and managing property,
ensuring hassle-free service with 100% transparency.

3/350/2 Mettukuppam,
OMR Thoraipakkam,
Chennai, India

hello@verified.realestate

+91 9996 12 9996

Official Property Record

Digitally Verified Record - Powered by Verified  RealEstate™



District : Dharmapuri

Taluk : Pennagaram


Village : Pennagaram [16]




Survey No : 656

Area : Hect 01 Ares 89.94

Scale : 1 : 1000

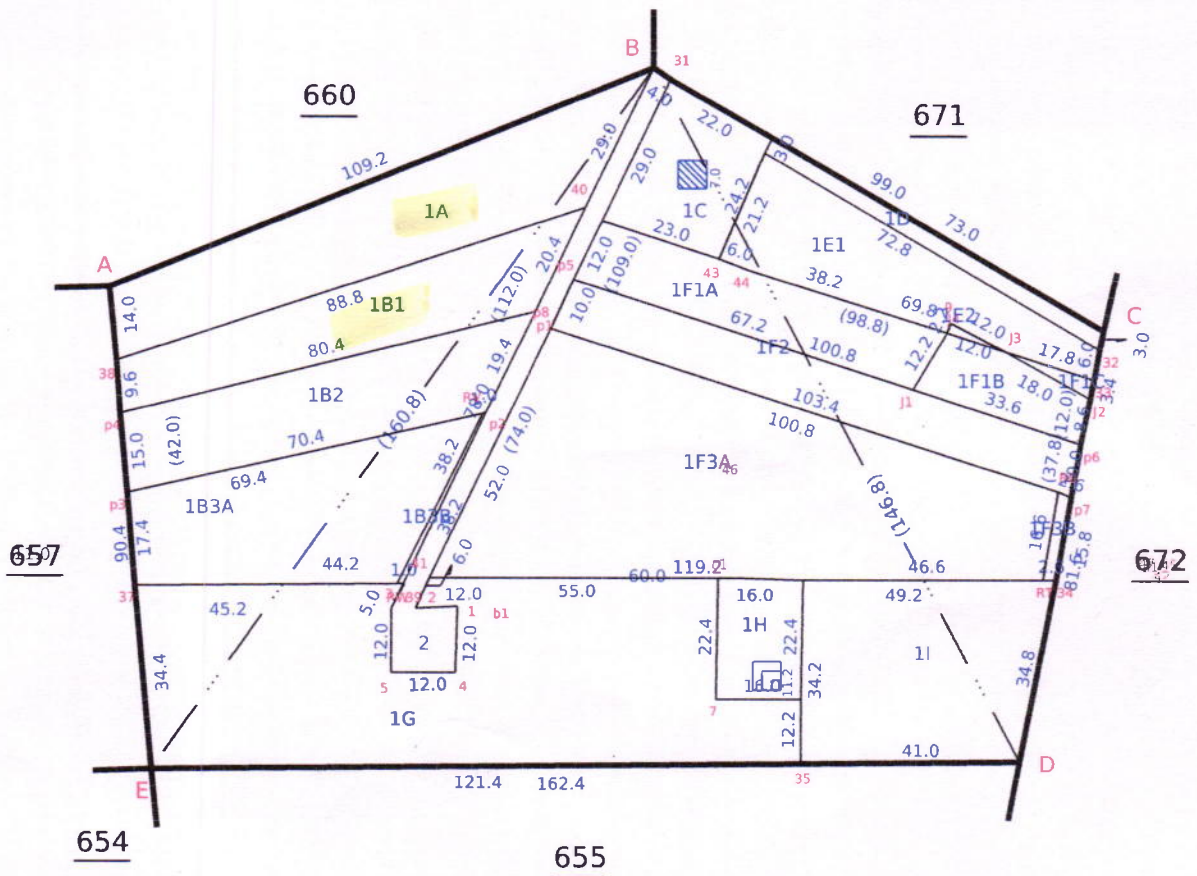


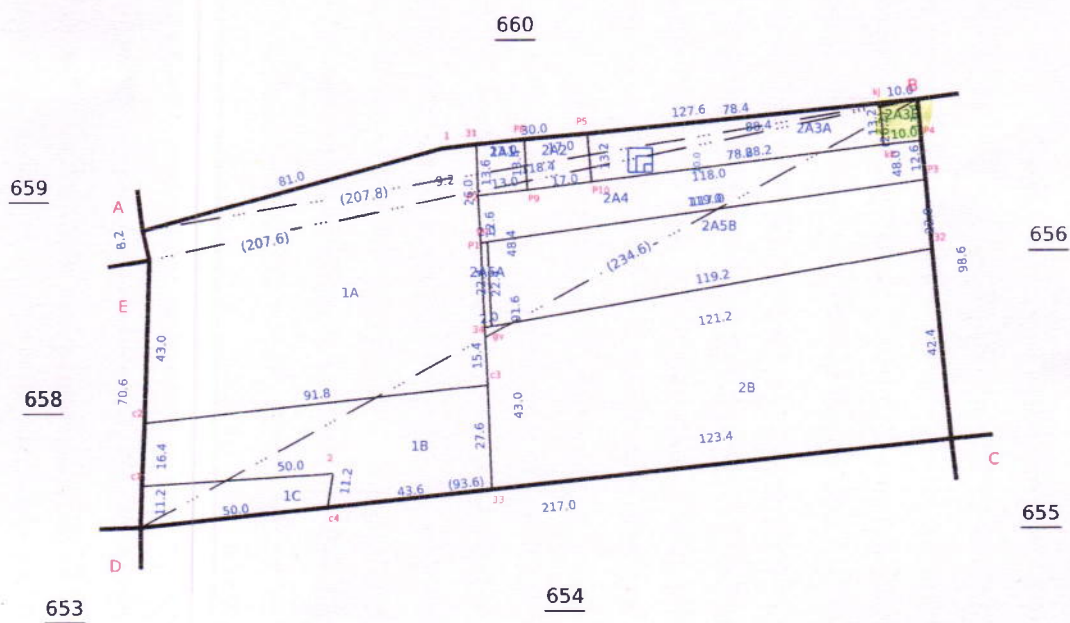

Village : Pennagaram [16]



Scale : 1 : 2000

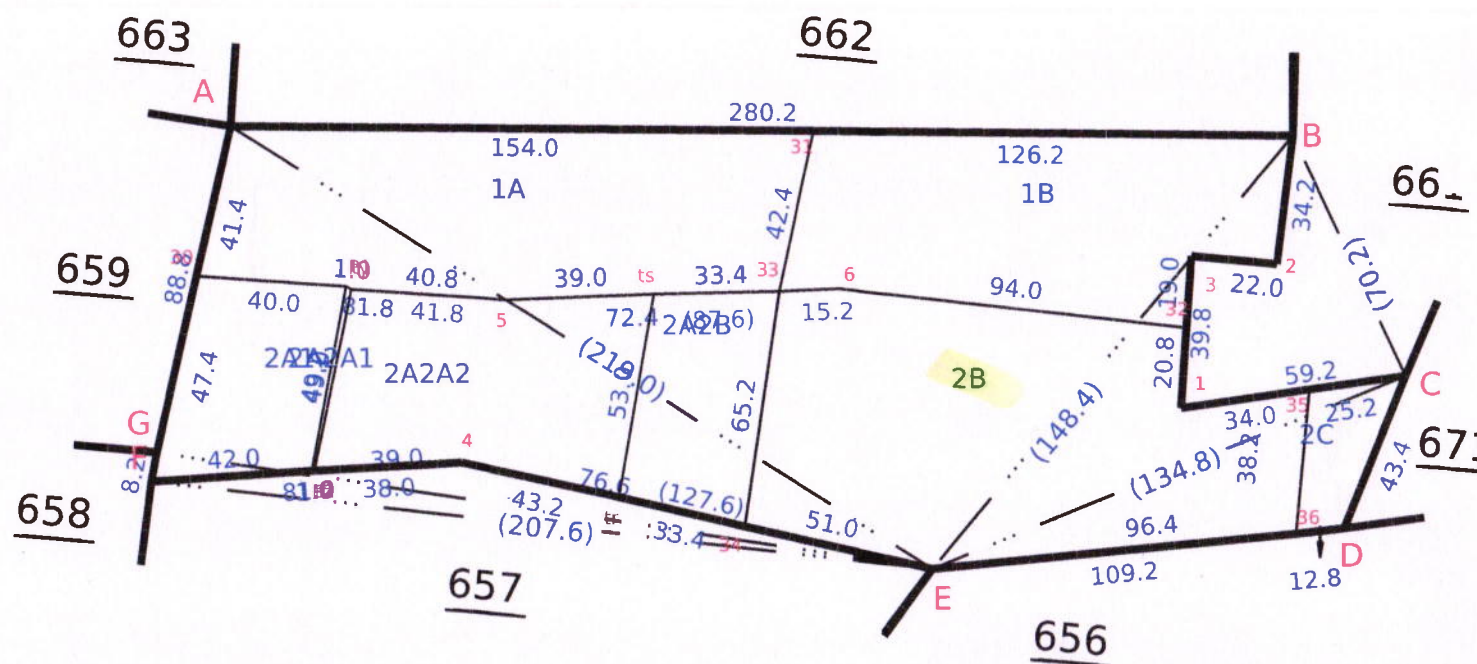

Data Digitally Signed By
SUKUMAR JAYAPAL

Date of Issue: 16-09-2024 16:30:32


Survey and Settlement Department, Government of TamilNadu



270 fv.4

கிராமம் : பென்னாகரம் [16]

அளவு : 1 : 550

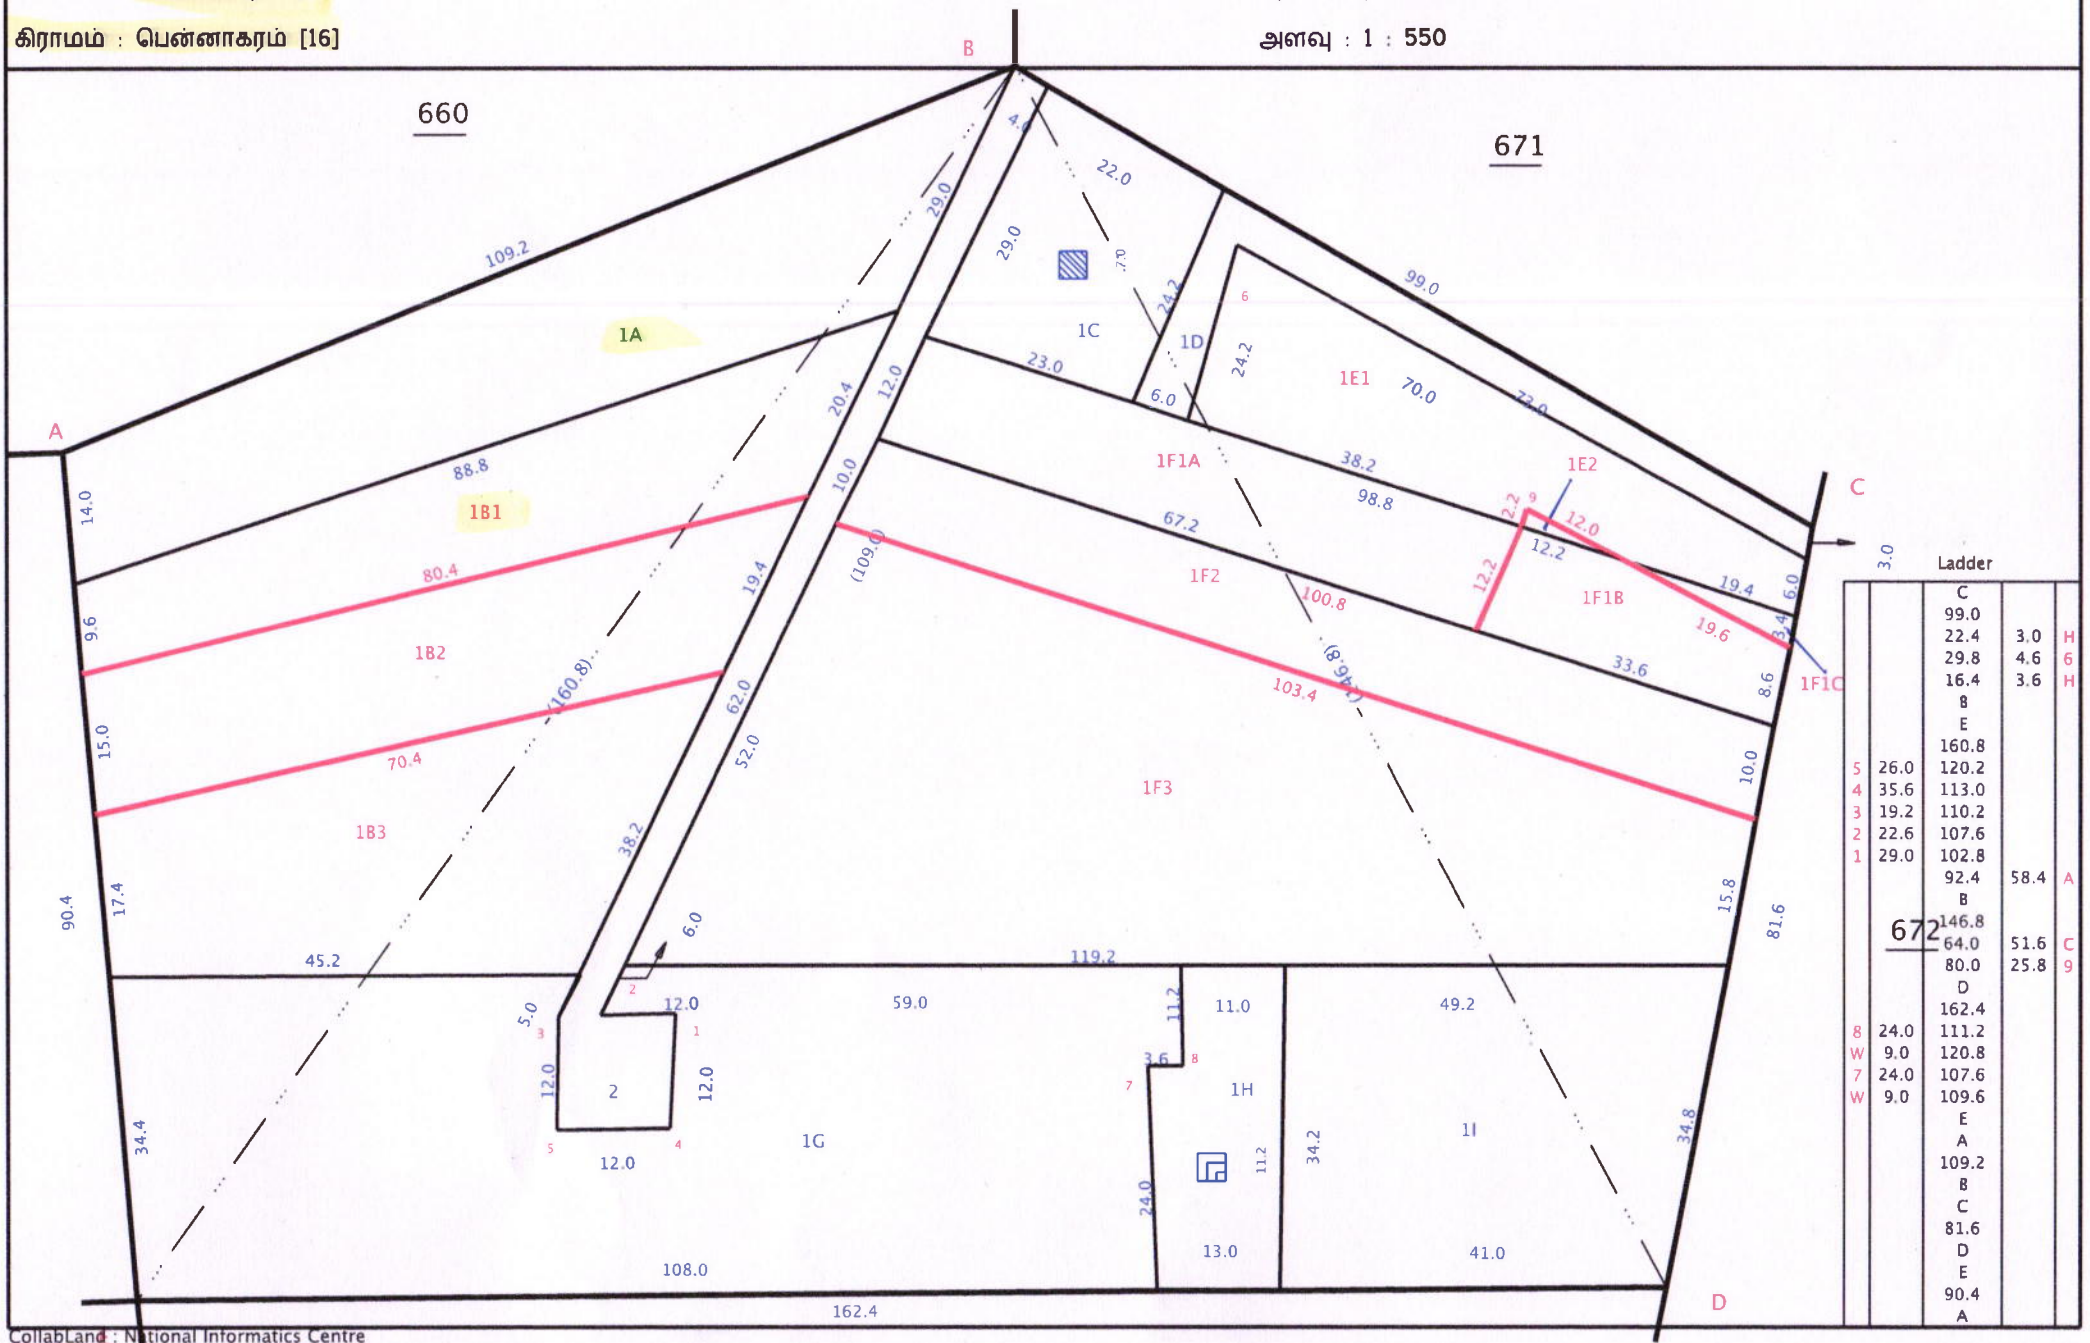

மாவட்டம் : தர்மபுரி


வட்டம் : பென்னாகரம் [3]

கிராமம் : பென்னாகரம் [16]

புல எண் : 657

பரப்பளவு : எக்டர் 01 ஏர் 86.91


அளவு : 1 : 1000

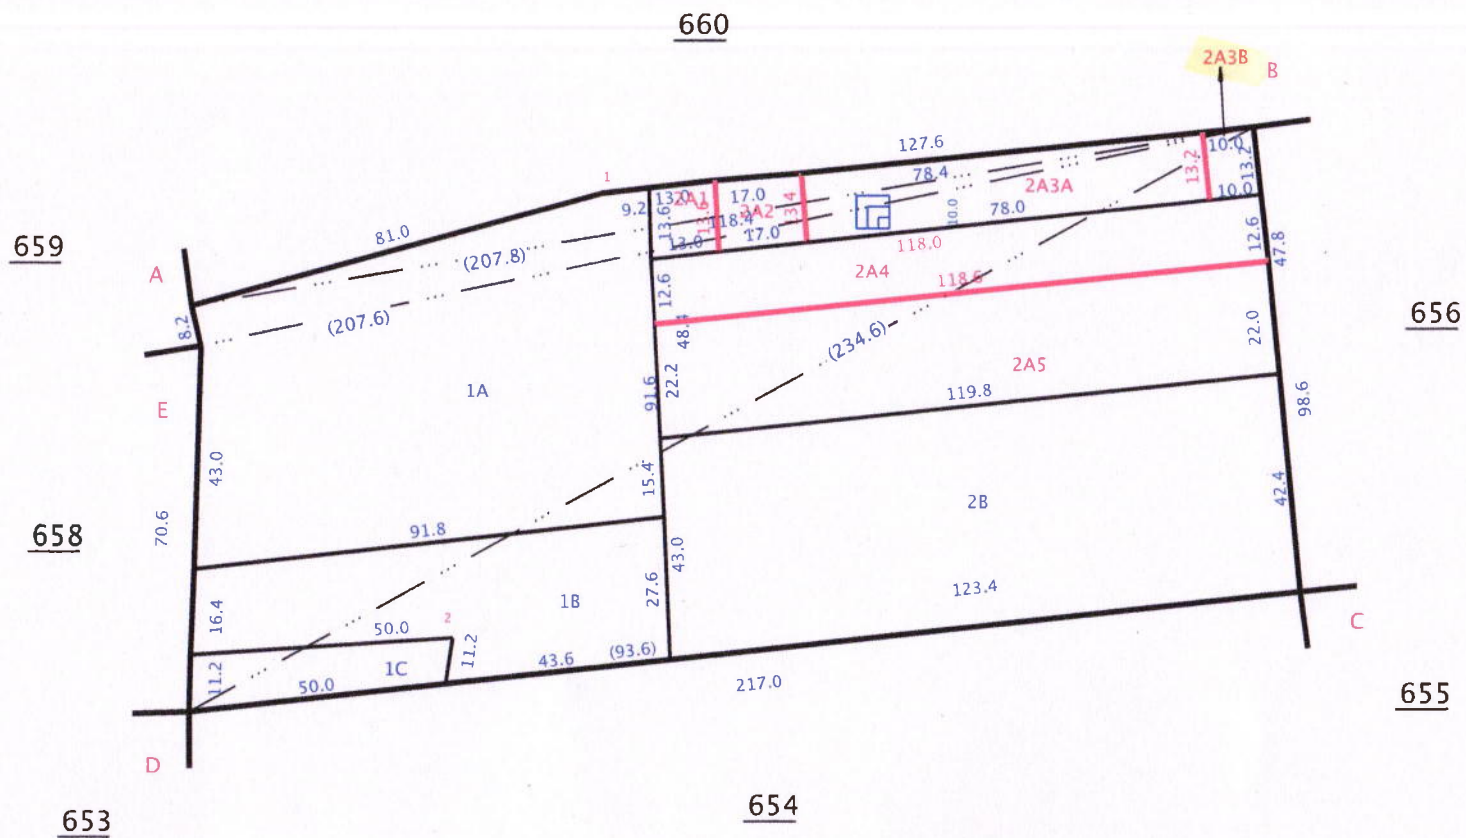

Ladder				
		E		
		207.6		
		74.0	6.0	W
		62.4	6.0	W
		B		
		234.6		
		199.2	83.0	C
E	60.6	36.4		
		51.6	12.0	Z
		D		
		A		
		207.8		
		126.2	8.2	1
		B		
		98.6		
		C		
		217.0		
		D		
		70.6		
		E		
		8.2		
		A		

கிராமம் : பென்னாகரம் [16]

அளவு : 1 : 1000

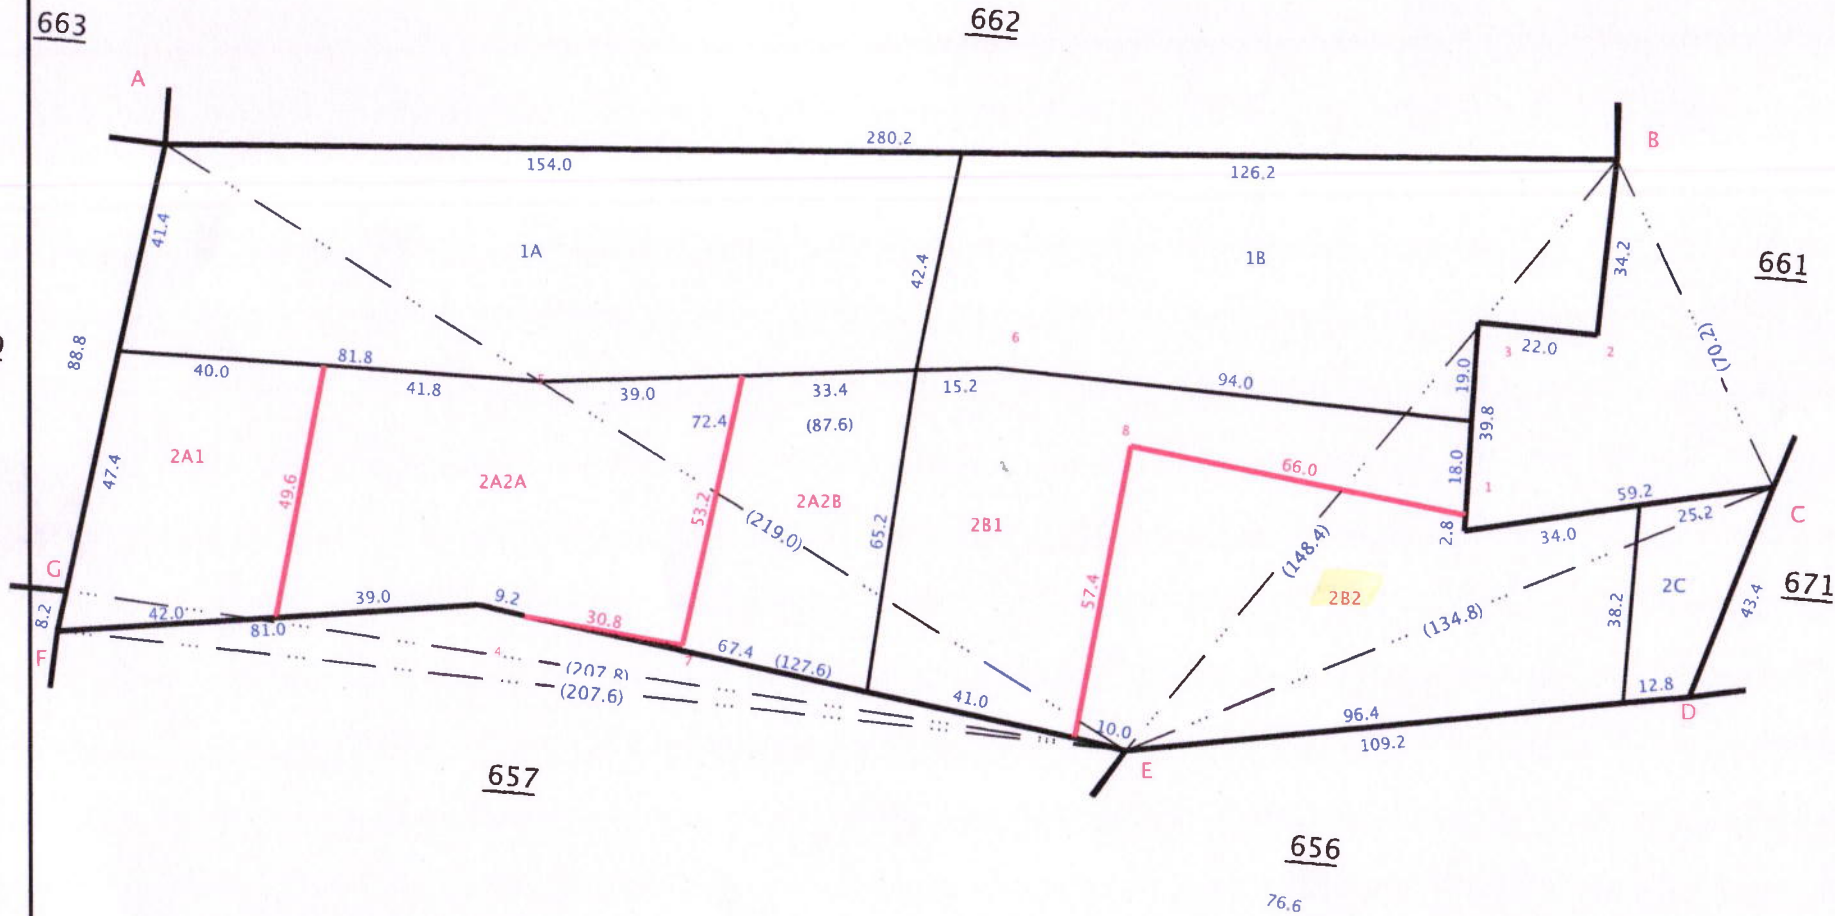

Ladder				
			E	
			219.0	
6	49.2		159.0	
5	Line		86.0	
			29.4	83.0
			136.2	28.4
8	50.2		188.6	
			A	
			F	
			207.6	
			126.8	14.0
			E	
			134.8	
D	31.2		30.2	
			C	
			B	
			70.2	
3	37.8		53.2	
2	18.2		41.0	
1	57.2		18.0	
			C	
			B	
			280.2	
			188.2	115.2
			A	
			G	
			207.8	
			E	
			148.4	
			B	
			A	
			88.8	
			G	
			8.2	
			F	
			E	
			109.2	
			D	
			43.4	
			C	

८१२०८. १६

வட்டம். ஒபன் னா துரீ

இராமம்


பெயர்: குபஞ்சனம்

புல எண். 657

பரப்பு: ஹெக்டேர் 1 ஏர். 87.5

Newsd 2A1 to 2A5 plotted - as
per JK 8A / 775 / 1401 (23) dt 24.1.22

- I அம்மாநில சர்க்கார்
II மாநில சர்க்காரின்
II 1. இலங்கை அம்மா
2. சிதிர
3. திரி

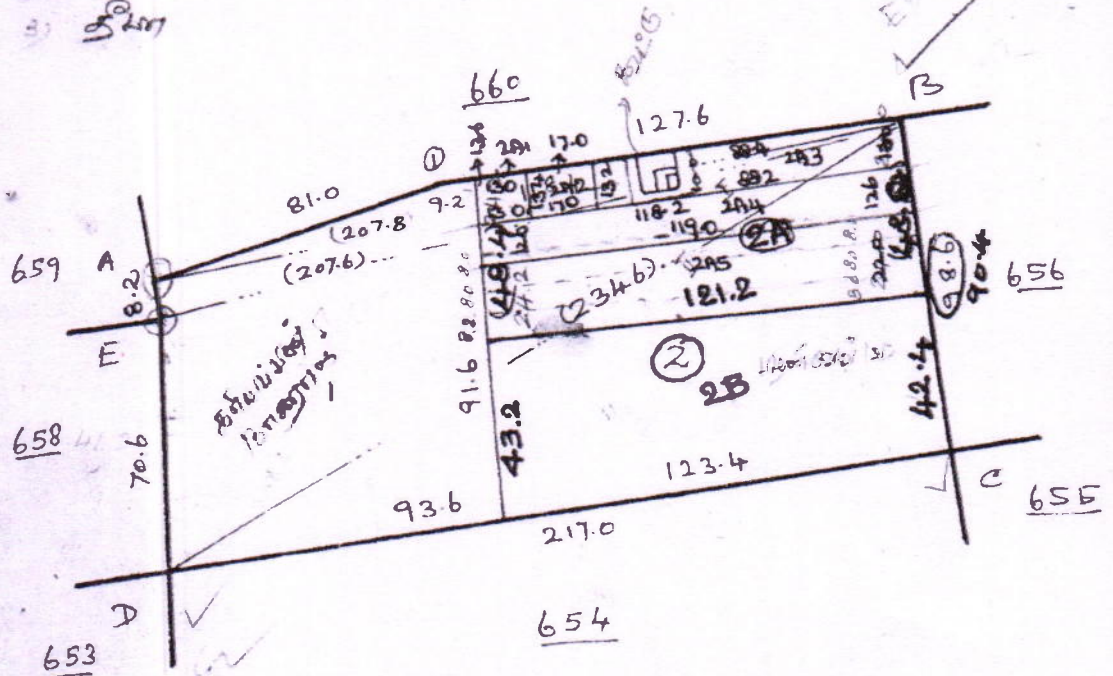

2019/10/10

உதா. கண்ணி
பாம்பு நிரவாக இவ்வ
16, பென்னாகரம்
பென்னாகரம்-(Tk), தருமபுரி-(Dt).

		E	
		207.6	
W	4.0	74.0	60
W	4.0	62.4	60
		B	
		234.6	
		199.2	21
E	60.6	36.4	
		D	
		A	
		207.8	
		126.2	8
		B	

[illegible]

அளவு. 1.5. ௧0 2000 கி.கி



தமிழ்நாடு அரசு

வருவாய்த் துறை

நில உரிமை விபரங்கள் : இ. எண் 10(1) பிரிவு

மாவட்டம் : தர்மபுரி

வட்டம் : பென்னாகரம்

வருவாய் கிராமம் : 016 பென்னாகரம்

பட்டா எண் : 6325

உரிமையாளர்கள் பெயர்

- | | | |
|----------------|------|------------|
| 1. மயிலேசன் | மகன் | முத்துசாமி |
| 2. தண்டாயுதம் | மகன் | சுரேஷ் |
| 3. கொளந்தைவேல் | மகன் | ஆறுமுகம் |



புல எண்	உட்பிரிவு	புன்செய்		நன்செய்		மற்றவை		குறிப்புகள்
		பரப்பு	தீர்வை	பரப்பு	தீர்வை	பரப்பு	தீர்வை	
		ஹெக் - ஏர்	ரூ - பை	ஹெக் - ஏர்	ரூ - பை	ஹெக் - ஏர்	ரூ - பை	
656	1A	0 - 16.50	0.35	--	--	--	--	2023/0103/05/242102- -289/1420 ----- 27- 11-2023
656	1B1	0 - 10.55	0.23	--	--	--	--	2023/0103/05/242102- -2022/05/03/000215SD ----- 27-11-2023
656	1C	0 - 6.00	0.12	--	--	--	--	2023/0103/05/242102- -289/1420 ----- 27- 11-2023
656	1E1	0 - 9.36	0.20	--	--	--	--	2023/0103/05/242102- -2023/05/03/000407SD ----- 27-11-2023
656	1F1A	0 - 8.00	0.17	--	--	--	--	2023/0103/05/242102- -2023/05/03/000409SD ----- 27-11-2023
656	1F1C	0 - 0.30	0.01	--	--	--	--	2023/0103/05/242102- -2023/05/03/000409SD ----- 27-11-2023
657	2A3B	0 - 1.33	0.03	--	--	--	--	2023/0103/05/242102- -2023/05/03/000402SD ----- 27-11-2023
660	2B2	0 - 46.55	1.00	--	--	--	--	2023/0103/05/242102- -2023/05/03/000404SD ----- 27-11-2023
		0 - 98.59	2.11					

குறிப்பு :



- மேற்கண்ட தகவல் / சான்றிதழ் நகல் விவரங்கள் மின் பதிவேட்டிலிருந்து பெறப்பட்டவை.
- இவற்றை தாங்கள் <https://eservices.tn.gov.in> என்ற இணைய தளத்தில் 05/03/016/06325/80686 என்ற குறிப்பு எண்ணை உள்ளீடு செய்து உறுதி செய்துகொள்ளவும்.
 - இத் தகவல்கள் 16-09-2024 அன்று 03:53:36 PM நேரத்தில் அச்சடிக்கப்பட்டது.
 - கைப்பேசி கேமராவின் 2D barcode படிப்பான் மூலம் படித்து 3G/GPRS வழி இணையதளத்தில் சரிபார்க்கவும்

அ-பதிவேடு விவரங்கள் - ஊரகம்

மாவட்டம் : தர்மபுரி

வட்டம் : பென்னாகரம்

கிராமம் : 016 பென்னாகரம்

1. புல எண்	656	9. மண் வயனமும் ரகமும்	8 - 2
2. உட்பிரிவு எண்	1A	10. மண் தரம்	8
3. பழைய புல உட்பிரிவு எண்	656-1	11. தீர்வை (ரூ - ஹெ)	2.15
4. பகுதி	-	12. பரப்பு (ஹெக்டேர் - ஏர்)	0 - 16.50
5. அரசு / ரயத்துவாரி	ரயத்துவாரி	13. மொத்த தீர்வை (ரூ - பை)	0.35
6. நிலத்தின் வகை	பஞ்சை	14. பட்டா எண்	6325
7. பாசன ஆதாரம்	-	15. குறிப்பு	-
8. இரு போகமா	0	16. பெயர்	முத்துசாமி மற்றும் 2பேர்

குறிப்பு:



மேற்கண்ட தகவல் / சான்றிதழ் நகல் விவரங்கள் மின் பதிவேட்டிலிருந்து

1. பெறப்பட்டவை. இவற்றை தாங்கள் <https://eservices.tn.gov.in> என்ற இணைய
தளத்தில் 05/03/016/656/1A/80686 என்ற குறிப்பு எண்ணை உள்ளீடு செய்து
உறுதி செய்துகொள்ளவும்.

அ-பதிவேடு விவரங்கள் - ஊரகம்

மாவட்டம் : தர்மபுரி

வட்டம் : பென்னாகரம்

கிராமம் : 016 பென்னாகரம்

1. புல எண்	656	9. மண் வயனமும் ரகமும்	8 - 2
2. உட்பிரிவு எண்	1B1	10. மண் தரம்	8
3. பழைய புல உட்பிரிவு எண்	656-1B	11. தீர்வை (ரூ - ஹெ)	2.15
4. பகுதி	P	12. பரப்பு (ஹெக்டேர் - ஏர்)	0 - 10.55
5. அரசு / ரயத்துவாரி	ரயத்துவாரி	13. மொத்த தீர்வை (ரூ - பை)	0.23
6. நிலத்தின் வகை	பஞ்சை	14. பட்டா எண்	6325
7. பாசன ஆதாரம்	-	15. குறிப்பு	-
8. இரு போகமா	0	16. பெயர்	முத்துசாமி மற்றும் 2பேர்

குறிப்பு:



மேற்கண்ட தகவல் / சான்றிதழ் நகல் விவரங்கள் மின் பதிவேட்டிலிருந்து
1. பெறப்பட்டவை. இவற்றை தாங்கள் <https://eservices.tn.gov.in> என்ற இணைய
தளத்தில் 05/03/016/656/1B1/80686 என்ற குறிப்பு எண்ணை உள்ளீடு செய்து
உறுதி செய்துகொள்ளவும்.

அ-பதிவேடு விவரங்கள் - ஊரகம்

மாவட்டம் : தர்மபுரி

வட்டம் : பென்னாகரம்

கிராமம் : 016 பென்னாகரம்

1. புல எண்	657	9. மண் வயனமும் ரகமும்	8 - 2
2. உட்பிரிவு எண்	2A3B	10. மண் தரம்	8
3. பழைய புல உட்பிரிவு எண்	657-2A3	11. தீர்வை (ரூ - ஹெ)	2.15
4. பகுதி	P	12. பரப்பு (ஹெக்டேர் - ஏர்)	0 - 1.33
5. அரசு / ரயத்துவாரி	ரயத்துவாரி	13. மொத்த தீர்வை (ரூ - பை)	0.03
6. நிலத்தின் வகை	பஞ்சை	14. பட்டா எண்	6325
7. பாசன ஆதாரம்	-	15. குறிப்பு	-
8. இரு போகமா	0	16. பெயர்	முத்துசாமி மற்றும் 2பேர்

குறிப்பு:



மேற்கண்ட தகவல் / சான்றிதழ் நகல் விவரங்கள் மின் பதிவேட்டிலிருந்து
1. பெறப்பட்டவை. இவற்றை தாங்கள் <https://eservices.tn.gov.in> என்ற இணைய
தளத்தில் 05/03/016/657/2A3B/80686 என்ற குறிப்பு எண்ணை உள்ளீடு செய்து
உறுதி செய்துகொள்ளவும்.

அ-பதிவேடு விவரங்கள் - ஊரகம்

மாவட்டம் : தர்மபுரி

வட்டம் : பென்னாகரம்

கிராமம் : 016 பென்னாகரம்

1. புல எண்	660	9. மண் வயனமும் ரகமும்	8 - 2
2. உட்பிரிவு எண்	2B2	10. மண் தரம்	8
3. பழைய புல உட்பிரிவு எண்	660-2B	11. தீர்வை (ரூ - ஹெ)	2.15
4. பகுதி	P	12. பரப்பு (ஹெக்டேர் - ஏர்)	0 - 46.55
5. அரசு / ரயத்துவாரி	ரயத்துவாரி	13. மொத்த தீர்வை (ரூ - பை)	1.00
6. நிலத்தின் வகை	பஞ்சை	14. பட்டா எண்	6325
7. பாசன ஆதாரம்	-	15. குறிப்பு	-
8. இரு போகமா	0	16. பெயர்	முத்துசாமி மற்றும் 2பேர்

குறிப்பு:



மேற்கண்ட தகவல் / சான்றிதழ் நகல் விவரங்கள் மின் பதிவேட்டிலிருந்து
1. பெறப்பட்டவை. இவற்றை தாங்கள் <https://eservices.tn.gov.in> என்ற இணைய
தளத்தில் 05/03/016/660/2B2/80686 என்ற குறிப்பு எண்ணை உள்ளீடு செய்து
உறுதி செய்துகொள்ளவும்.

1	2	3	4	5	6	7	8	9	10	11	12
652	2	652-2	ர	4	...	8-5	12	0 62	1 44-0	0 89	203 மு. குப்ப போயன்.
	3	-3	ர	4	...	8-5	12	0 62	0 61-5	0 38	794 பெ. மாதப்பன்
									2 40-0	1 48	
653	...	653	ர	4	...	8-3	9	1 38	1 04-0	1 44	1129 மு. விஜயா னத்தம்.
654	...	654	ர	4	...	8-2	8	2 15	1 79-0	3 85	1126 மு. விஜயா னத்தம்.
655	...	655	ர	4	...	8-2	8	2 15	1 34-5	2 89	1126 மு. விஜயா னத்தம்.
656	1	656-1	ர	4	...	8-2	8	2 15	1 84-5	3 97	1423 க. கப்பு நரசிம்மனும் மற்றும் மூன்று பேர்களும்.
	2	-2	அ	4	...	...	...	...	0 06-0	...	...
									1 90-5	3 97	...
57	1	657-பா	ர	4	...	8-2	8	2 15	0 77-0	1 66	1424 கி. கிருஷ் னனும் மற்றும் மூன்று பேர்களும்.
	2	-பா	ர	4	...	8-2	8	2 15	1 10-5	2 38	1423 க. கப்பு நரசிம்மனும் மற்றும் மூன்று பேர்களும்.
									1 87-5	4 04	
1	1	658-பா	ர	4	...	8-2	8	2 15	0 48-0	1 03	1127 கு. விஸ்வ தாதசெட்டி.
	2	-பா	ர	4	...	8-2	8	2 15	0 63-5	1 36	1295 கி. குத்தரப் பன் (1), C. சாத்தகுமார் (2).
									1 11-5	2 39	
1	1	659-பா	ர	4	...	8-2	8	2 15	0 16-5	0 35	14 இ. அம்சராஜ்.
	2	-பா	ர	4	...	8-2	8	2 15	0 23-0	0 49	1127 கு. விஸ்வதாத செட்டி.
	3	பா	ர	4	...	8-2	8	2 15	0 47-5	1 02	1028 அ. ராமசாமி.
	4	பா	ர	4	...	8-2	8	2 15	0 23-5	0 57	1079 கி. குத்தரப் பன்.

87-ஆம் பக்கம் பார்க்கவும்

பென்னாகரம் (Tk) தருமபுரி (D)

விவரப்படுத்தியப் பார்க்கவும்.

TK

63

611/

632/

645

TK88/112

652-1A

1B

1C

TK88/1

656-1B

1B

1E

657-2A

2A

2I

2F

2A

660-2A

2A

656-1F1

1F2


1F3

	2	3	4	5	6	7	8	9	10	11	12
							கு. பை. ஹெ. ஏர்ஸ்	கு. பை.			
5	659-பா	ர	4	...	8-2	8	2 15	0 26.5	0 57	320 கி. சாந்த குமார்.	
								1 37-0	2 94		
1	660-பா	ர	4	...	8-2	8	2 15	1 24-0	2 68	53 கோ. ஆறுமுகம்.	
2	-பா	ர	4	...	8-2	8	2 15	1 66-5	3 57	1423 க. கப்புநரசிம்மனும் மற்றும் மூன்று பேர் களும். *	
								2 90-5	6 25		
1	661-பா	ர	4	...	8-3	9	1 38	0 19-0	0 26	1154 ரா. வெள்ளையன்.	
2	-பா	ர	4	...	8-3	9	1 38	0 25-5	0 35	659 க. பார்வதியம்மாள்.	
								0 44-5	0 61		
1	662-பா	ர	4	...	8-3	9	1 38	0 51-5	0 71	202 ரா. குருசாமி.	
	-பா	ர	4	...	8-3	9	1 38	0 14-0	0 19	361 கிள்ளசாமி.	
	-பா	ர	4	...	8-3	9	1 36	0 15-0	0 21	202 ரா. குருசாமி.	
	-பா	ர	4	...	8-3	9	1 38	0 21-5	0 29	659 க. பார்வதியம்மாள்.	
	-பா	ர	4	...	8-3	9	1 38	0 32-0	0 44	1154 ரா. வெள்ளையன்.	
								1 34-0	1 84		
	663-பா	ர	4	...	8-2	8	2 15	0 32-0	0 69	14 இ. அம்சராஜ்.	
	-பா	ர	4	...	8-2	8	2 15	0 42-0	0 90	1028 அ. ராமசாமி.	
	-பா	ர	4	...	8-2	8	2 15	0 14-5	0 30	1079 கி. குத்திரப்பன்.	
	-பா	ர	4	...	8-2	8	2 15	0 14-5	0 31	320 கி. சாந்த குமார்.	
								1 02-5	2 20		
	664-பா	ர	4	...	8-2	8	2 15	0 15-5	0 33	14 இ. அம்சராஜ்.	
	-பா	ர	4	...	8-2	8	2 15	0 31-0	0 67	1028 அ. ராமசாமி.	
	-பா	ர	4	...	8-2	8	2 15	0 13-0	0 28	1079 கி. குத்திரப்பன்.	

* விவரப்பட்டியலைப் பார்க்கவும்.

கிராம நிர்வாக அலுவலர்
16, பென்னாகரம்

சுரிகாண்டி
சுயமகேய
28/105/4/10
சுரி 10.1.201
உ.த.25-
163-2001

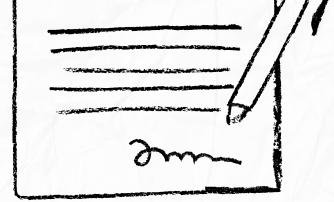

our services doesn't just end there



Buying & Selling Services

Property Buying Assistance, Property Selling Support, Market Price Analysis, Owner Outreach and Negotiation.



Legal & Documentation Services

Certified EC, Patta, legal opinions, property verification, due diligence, litigation solutions, and legal heir certificates.



Property Development & Approvals

Building plan approvals, construction, layout and sub-division approvals, zone conversion, and occupancy certification.




NRI & Investment Services

Escrow Services, Rentals, Litigation Solutions, Property Valuation and Property Management



Compliance & Special Services

Demolition, Vaasthu checks, regularization of unauthorized buildings, and office space solutions.

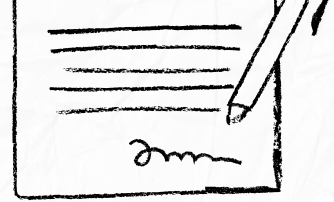

 **empowering your real estate decisions
with smart tools**



Property Valuation & Cost Estimation

Guideline Value, Apartment Composite Value, Stamp Duty & Registration Fees Calculator, Building Value Calculator, Capital Gains Calculator, Area Unit Converter, Length Unit Converter



Ownership, Compliance & Legal Verification

Encumbrance Certificate (EC) Search, Find Your SRO, Temple Property Check, WAQF Property Check, View Patta/Chitta, View FMB, Patta Analyzer, EC Analyzer



Zoning & Land Use Analysis

Land Use Zone Finder, CRZ Zone Check, Aquifer Zone Check, CBA Check, EWS Check, Road Width Check, Proposed Road Widening Check, FSI Calculator



Property Documentation & Workflow Tools

Forms & Templates, Document Generator, Document Translation, Dictionary



Vastu & Property Management Tools

Home Vastu Shastra, Plot Vastu Shastra, Property Management



We're honored to be part of your
real estate journey

3/350/2 Mettukuppam,
OMR Thoraipakkam,
Chennai, India

hello@verified.realestate
[+91 9996 12 9996](tel:+919996129996)
www.verified.realestate