




District : Dharmapuri

Taluk : Karimangalam


Village : Kerakodahalli [64]

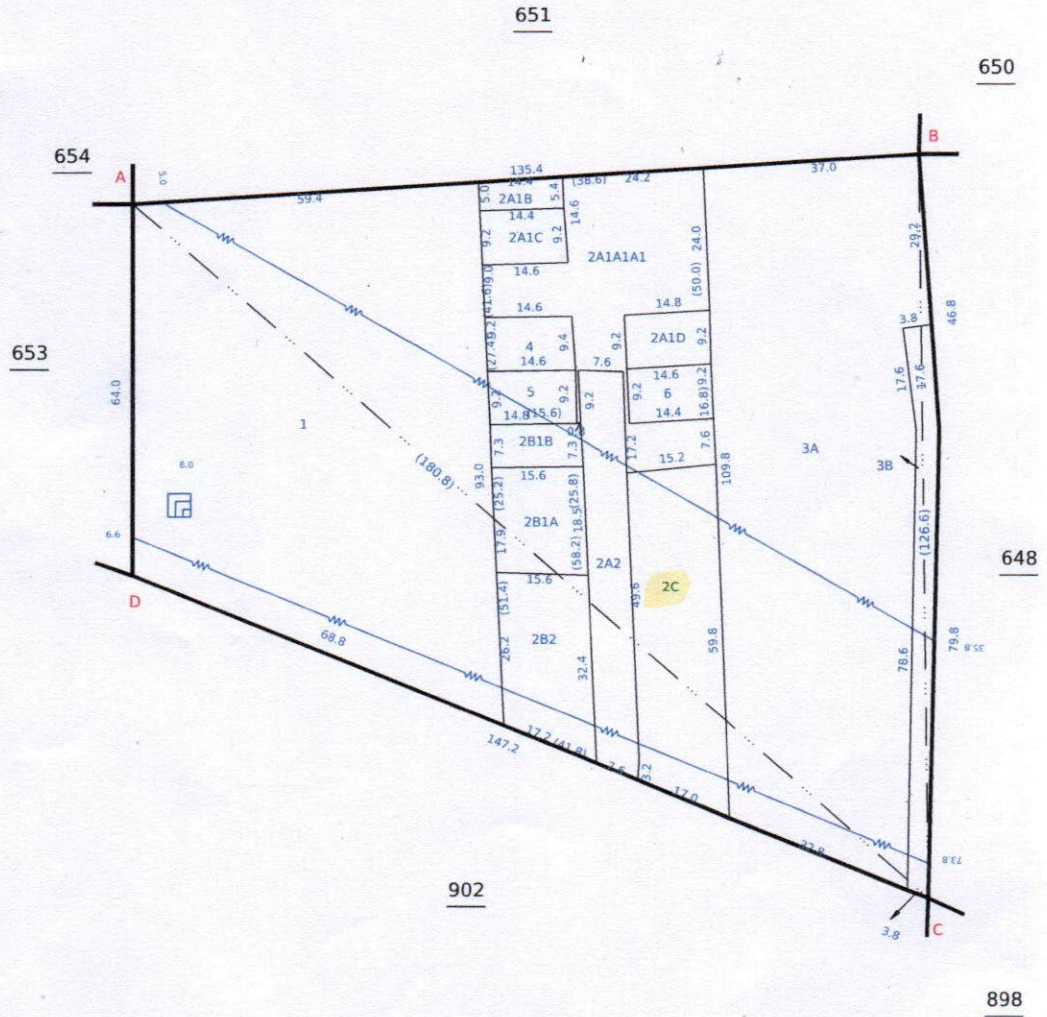

Survey No : 652

Area : Hect 01 Ares 32.00

Scale : 1 : 1000

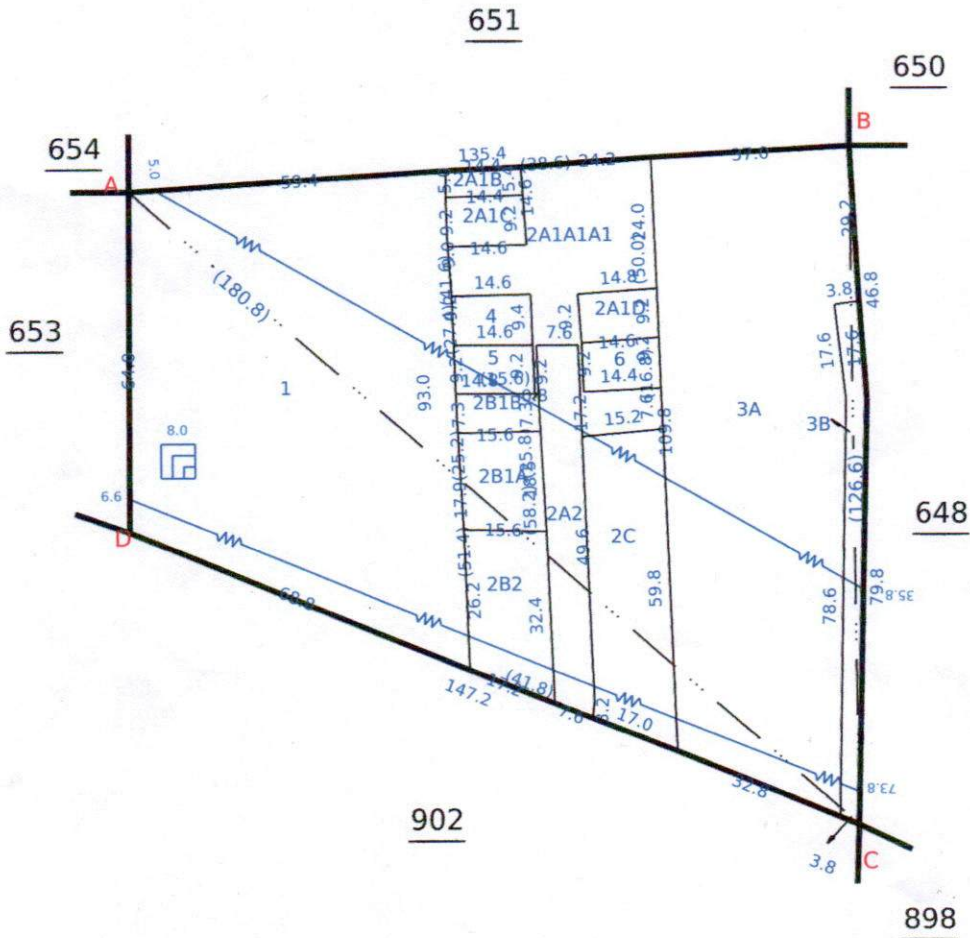

(செய்துள்ளேன்)

By. 21/08/2024

Village Administrative Officer
010, Kerakodahalli-Village,
Karimangalam-Tk, Dharmapuri-Dt.



மாவட்டம். 5⁰ 10 46

வட்டம். திரைப்படம்


புல எண். 652

சிராமம் { எண். 64

பெயர். சூரேசுவரன்

பரப்பு: ஹெக்டேர்

1 ஏர். 32.0

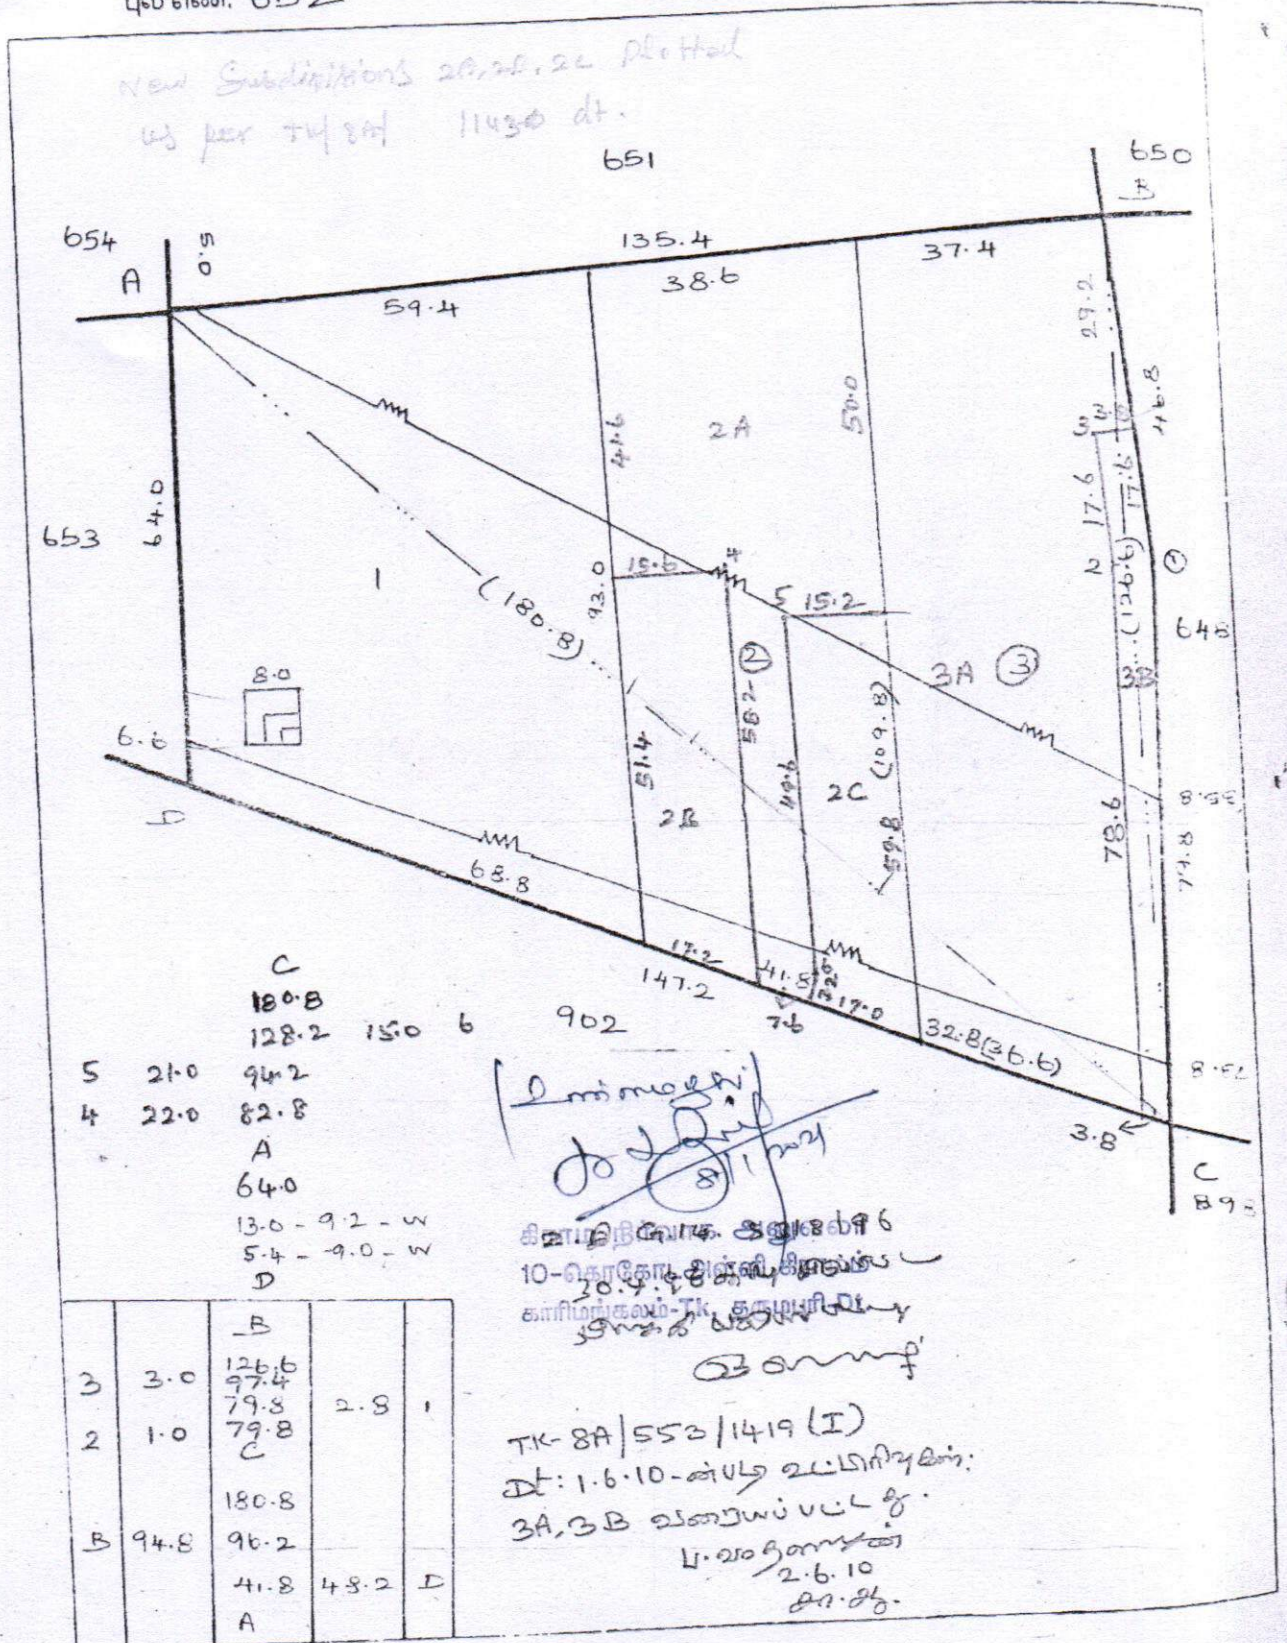

कुमारकुमार: P. 1000
8/3/29

அளவு. 1: 10000. ி



தமிழ்நாடு அரசு

வருவாய்த் துறை

நில உரிமை விபரங்கள் : இ. எண் 10(1) பிரிவு

மாவட்டம் : தர்மபுரி

வட்டம் : காரிமங்கலம்

வருவாய் கிராமம் : 064 கெரகோடஅள்ளி

பட்டா எண் : 3039

உரிமையாளர்கள் பெயர்

1. மாதேஸ்வரன்

மகன்

கார்த்திகேயன்



புல எண்	உட்பிரிவு	புன்செய்		நன்செய்		மற்றவை		குறிப்புரைகள்
		பரப்பு	தீர்வை	பரப்பு	தீர்வை	பரப்பு	தீர்வை	
		ஹெக் - ஏர்	ரூ - பை	ஹெக் - ஏர்	ரூ - பை	ஹெக் - ஏர்	ரூ - பை	
652	2C	0 - 8.50	0.20	--	--	--	--	2020/0105/05/111144- -2020/05/07/000237SD ----- 29-12-2020
		0 - 8.50	0.20					

குறிப்பு :



- மேற்கண்ட தகவல் / சான்றிதழ் நகல் விவரங்கள் மின் பதிவேட்டிலிருந்து பெறப்பட்டவை. இவற்றை தாங்கள் <https://eservices.tn.gov.in> என்ற இணைய தளத்தில் 05/07/064/03039/80465 என்ற குறிப்பு எண்ணை உள்ளீடு செய்து உறுதி செய்துகொள்ளவும்.
- இத் தகவல்கள் 15-08-2024 அன்று 12:23:00 PM நேரத்தில் அச்சடிக்கப்பட்டது.
- கைப்பேசி கேமராவின் 2D barcode படிப்பான் மூலம் படித்து 3G/GPRS வழி இணையதளத்தில் சரிபார்க்கவும்

அ-பதிவேடு விவரங்கள் - ஊரகம்

மாவட்டம் : தர்மபுரி

வட்டம் : காரிமங்கலம்

கிராமம் : 064 கெரகோடஅள்ளி

1. புல எண்	652	9. மண் வயனமும் ரகமும்	8 - 3
2. உட்பிரிவு எண்	2C	10. மண் தரம்	8
3. பழைய புல உட்பிரிவு எண்	652-2	11. தீர்வை (ரூ - ஹெ)	2.15
4. பகுதி	P	12. பரப்பு (ஹெக்டேர் - ஏர்)	0 - 8.50
5. அரசு / ரயத்துவாரி	ரயத்துவாரி	13. மொத்த தீர்வை (ரூ - பை)	0.20
6. நிலத்தின் வகை	பஞ்சை	14. பட்டா எண்	3039
7. பாசன ஆதாரம்	-	15. குறிப்பு	-
8. இரு போகமா	-	16. பெயர்	1.கார்த்திகேயன்

குறிப்பு:



1. மேற்கண்ட தகவல் / சான்றிதழ் நகல் விவரங்கள் மின் பதிவேட்டிலிருந்து பெறப்பட்டவை. இவற்றை தாங்கள் <https://eservices.tn.gov.in> என்ற இணைய தளத்தில் 05/07/064/652/2C/110465 என்ற குறிப்பு எண்ணை உள்ளீடு செய்து உறுதி செய்துகொள்ளவும்.

2	3	4	5	6	7	8	9	10	11	12
						ந. பை.	ஹ.ஏர்ஸ்.	ந. பை.		
652-பா	ர	4	...	8-3	8	2 15	0 43.5	1 04	967 கா. வடிவேலு.	கிணர் 1
-பா	ர	4	...	8-3	8	2 15	0 38.5	0 83	938 கூ. ராமசந்திரன்.	
-பா	ர	4	...	8-3	8	2 15	0 45.0	0 97	171 கூ. கெம்பன்.	
							1 32.0	2 84		
653-பா	ர	4	...	8-3	8	2 15	0 27.5	0 60	563 சி. நரசிம்மன்.	
-பா	ர	4	...	8-3	8	2 15	0 16.0	0 34	1185 சி. குள்ளம்மாள் (1), சி. மாதம் மாள் (2).	
							0 43.5	0 94		
654-பா	ர	4	...	8-3	8	2 15	0 83.5	1 79	563 சி. நரசிம்மன்.	கிணறு-1.
-பா	ர	4	...	8-3	8	2 15	0 37.5	0 81	96 கா. வடிவேலு.	
							1 21.0	2 60		
655	அ	புற	...	...	...	...	0 52.5	...		எச்சன ஹள்ளி ஏரி.
656	அ	புற	...	...	...	...	0 93.0	...		எச்சன ஹள்ளி ஏரி.
657	அ	புற	...	...	...	...	1 64.0	...		எச்சன ஹள்ளி ஏரி.
658	அ	புற	...	...	...	...	0 67.0	...		எச்சன ஹள்ளி ஏரி.
659	அ	புற	...	...	...	...	0 94.0	...		எச்சன ஹள்ளி ஏரி.
660	அ	புற	...	...	...	...	0 77.0	...		எச்சன ஹள்ளி ஏரி.
661-1	அ	புற	...	...	...	...	3 12.5	...		பாதை.
-2	ர	4	...	8-3	8	2 15	0 41.5	0 89	684 ஏ.பி.பெருமாள்.	கிணறு-2. கூ. 2
							3 54.0	0 89		
662-பா	ர	4	...	8-3	8	2 15	0 02.5	0 06	167 ந. கூளி.	
-பா	ர	4	...	8-3	8	2 15	0 18.0	0 39	406 ந. சித்தன்.	கிணறு-1.
-பா	ர	4	...	8-3	8	2 15	0 01.0	0 06	1399 கூ. கெம்பன் (1), ந. கூளி (2), ந. கெம்பன் (3), ந. சித்தன் (4), தே. செல்வன் (5).	

TA 8A/503/1430/II BOM: 29.8.20 BOM 04 BOM

2A1 651 2.4 ... 8.3.8 2.15 0.29.90 0.65 3002. BOM. BOM
2A2 2.4 ... 8.3.8 2.15 0.12.55 0.30 3040. BOM. BOM
0.42.45 0.95

2A 652 2.4 ... 8.3.8 2.15 0.21.50 0.45 3002. BOM. BOM
2B 2.4 ... 8.3.8 2.15 0.08.50 0.20 3038. BOM. BOM
2C 2.4 ... 8.3.8 2.15 0.08.50 0.20 3039. BOM. BOM
0.38.50 0.85

12/2/20

TA 8A/173/1431/II BOM: 28.8.21 BOM 04 BOM

652-2A1 652 2.4 ... 8.3.8 2.15 0.16.35 0.35 3002. BOM. BOM
2A2 2.4 ... 8.3.8 2.15 0.05.15 0.10 3124. BOM. BOM
0.21.50 0.45

20/2/20

TA 8A/1199/1431/II BOM: 29.6.21 BOM 04 BOM

4B2 668 2.4 ... 8.3.8 2.15 0.06.59 0.14 3152. BOM. BOM
4B2 2.4 ... 8.3.8 2.15 0.01.91 0.10 3279. BOM. BOM
0.08.50 0.24

21/2/20

(2000000000)

21/08/2024

Village Administrative Officer
010, Kerakodahalli-Village,
Karimangalam-Tk, Dharmapuri-Dt.