



தாமபுரி

அருள் [2]

கிராமம் தூததமலை [138]

புல எண் 32

பரப்பளவு எக்டர் 03 ஏர் 70.00


அளவு : 1 : 1000

பரப்பளவு

32/3B1B1 = 0.3756

32/3B2 = 0.4160

0.7916

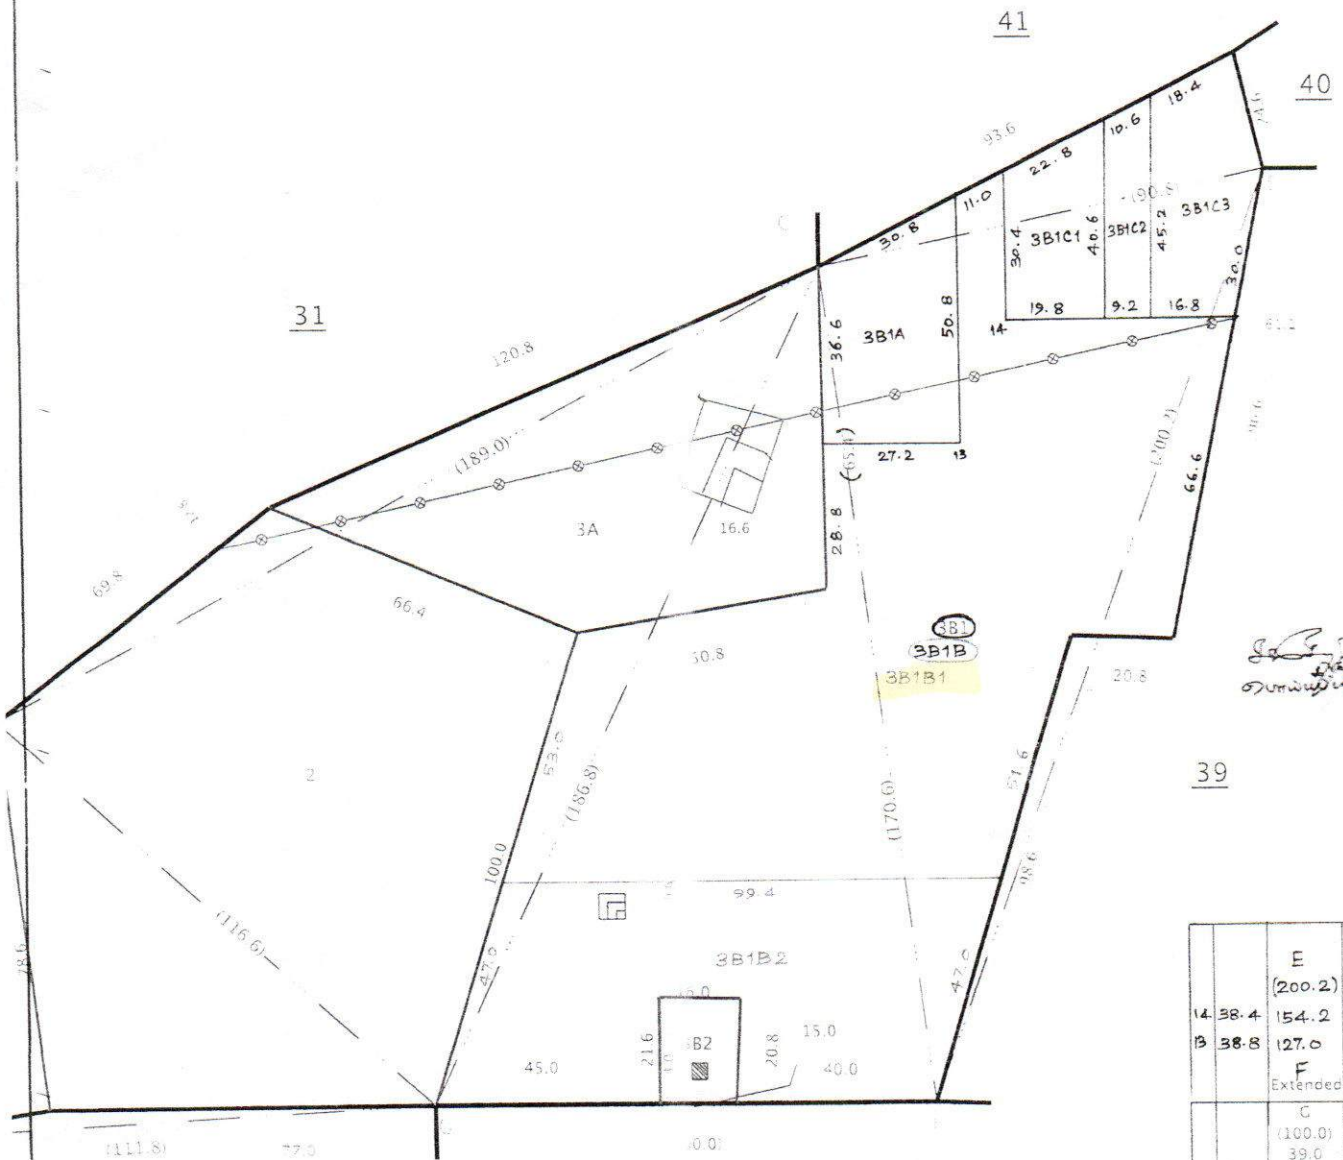

	E	
	(200.2)	
14.38.4	154.2	
13.38.8	127.0	
	F	
	Extended	
	G	
	(100.0)	
	39.0	21.0
	55.0	21.6
	40.0	0.0
	F	
	G	
	(60.0)	
	15.0	0.0
	11	

33

38

20.11.23

VILLAGE ADMINISTRATIVE OFFICER
140-Poyyapatti-VIII,
Harur-Tk, Dharmapuri-Dt.

District : Dharmapuri

Survey No : 32


Taluk : Harur

Area : Hect 03 Ares 70.00

Village : Theerthamalai

[138]

Scale : 1 : 2000

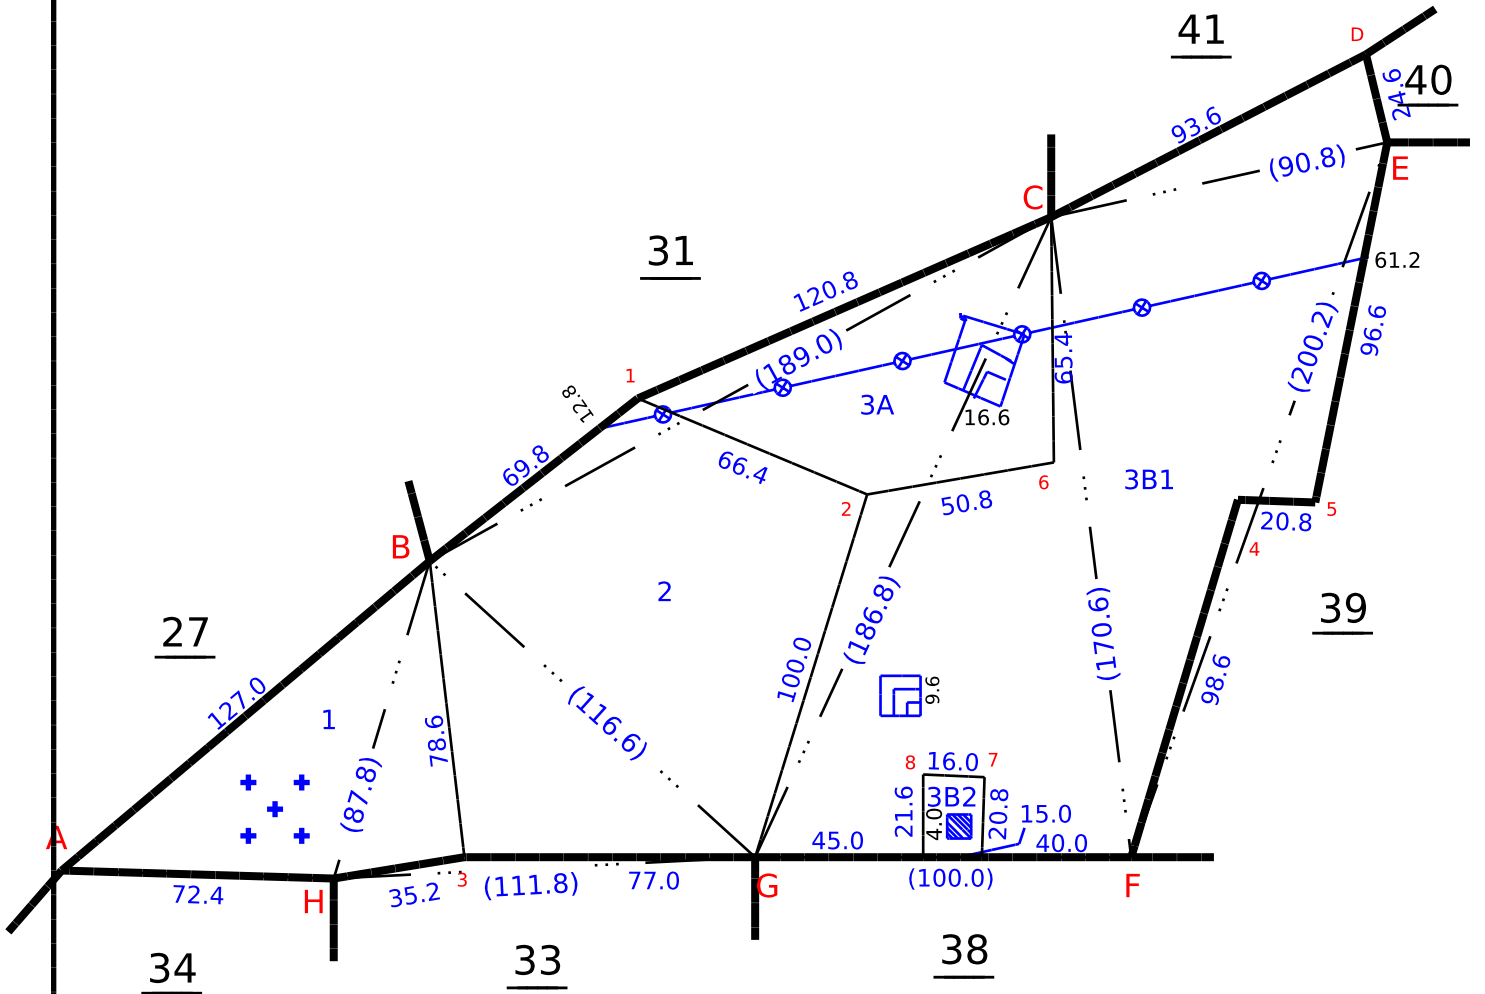

Date of Issue: 02-01-2024 09:34:48

Signed By Tahsildar

Name of approver : survey

Date of Approval : 16-12-2016





தமிழ்நாடு அரசு

வருவாய்த் துறை

நில உரிமை விபரங்கள் : இ. எண் 10(1) பிரிவு

மாவட்டம் : தர்மபுரி

வட்டம் : அருர்

வருவாய் கிராமம் : 138 தீர்த்தமலை

பட்டா எண் : 466

உரிமையாளர்கள் பெயர்

1. சண்முகம் மகன் ஸ்ரீ ரங்கா ரியல் எஸ்டேட் மேனேஜிங் பார்ட்னர் சரவணன் -

புல எண்	உட்பிரிவு	புன்செய்		நன்செய்		மற்றவை		குறிப்புரைகள்
		பரப்பு	தீர்வை	பரப்பு	தீர்வை	பரப்பு	தீர்வை	
		ஹெக் - ஏர்	ரூ - பை	ஹெக் - ஏர்	ரூ - பை	ஹெக் - ஏர்	ரூ - பை	
32	3B1B1	0 - 97.56	1.49	--	--	--	--	2023/0105 /05/249054--2023 /05/02/000065SD -- 17-11-2023
		0 - 97.56	1.49					

குறிப்பு2 :



- மேற்கண்ட தகவல் / சான்றிதழ் நகல் விவரங்கள் மின் பதிவேட்டிலிருந்து பெறப்பட்டவை. இவற்றை தாங்கள் <https://eservices.tn.gov.in> என்ற இணைய தளத்தில் 05/02/138/00466/50886 என்ற குறிப்பு எண்ணை உள்ளீடு செய்து உறுதி செய்துகொள்ளவும்.
- இத் தகவல்கள் 24-11-2023 அன்று 12:36:29 PM நேரத்தில் அச்சடிக்கப்பட்டது.
- கைப்பேசி கேமராவின் 2D barcode படிப்பான் மூலம் படித்து 3G/GPRS வழி இணையதளத்தில் சரிபார்க்கவும்



அ-பதிவேடு விவரங்கள்

மாவட்டம் : தர்மபுரி

வட்டம் : அரூர்

கிராமம் : 138 தீர்த்தமலை

1. புல எண்	32
2. உட்பிரிவு எண்	3B1B1
3. பழைய புல உட்பிரிவு எண்	32-3B1B
4. பகுதி	P
5. அரசு / ரயத்துவாரி	ரயத்துவாரி
6. நிலத்தின் வகை	பஞ்சை
7. பாசன ஆதாரம்	-
8. இரு போகமா	0

9. மண் வயனமும் ரகமும்	8 - 2
10. மண் தரம்	9
11. தீர்வை (ரூ - ஹெ)	1.53
12. பரப்பு (ஹெக்டேர் - ஏர்)	0 - 97.56
13. மொத்த தீர்வை (ரூ - பை)	1.49
14. பட்டா எண்	466
15. குறிப்பு	-
16. பெயர்	1.ஸ்ரீ ரங்கா ரியல் எஸ்டேட் மேனேஜிங் பார்ட்னர் சரவணன்

குறிப்பு 1:



- மேற்கண்ட தகவல் / சான்றிதழ் நகல் விவரங்கள் மின் பதிவேட்டிலிருந்து பெறப்பட்டவை. இவற்றை தாங்கள் <https://eservices.tn.gov.in> என்ற இணைய தளத்தில் 40886 என்ற குறிப்பு எண்ணை உள்ளீடு செய்து உறுதி செய்துகொள்ளவும்.

1	2	3	4	5	6	7	8	9	10	11	12
							ரு பை	ஹ ஏர்ஸ்	ரு பை		ஊராட்சி சாலை
31	31	அ	புற					0 37.5	...	...	
32	1	32-1	அ	புற				0 45.0	...	...	மயாணம்
	2	-2	ர	பு	8-2	9	1 53	1 04.5	1 60	160 அ. மகாலக்ஷ்மி அம்மாள்(1) மற்றும் 7 பேர்*	
3A	-3A	ர	புற		8-2	9	1 53	0 45.5	0 70	14 கே. கனகவல்லி	கிணறு
(3B)	-3B	ர	பு		8-2	9	1 53	1 75.0	2 70	41 சி. சாமிநாதன்	கிணறு-1
								3 70.0	5 00		
33	1	33-1	ர	பு	8-2	9	1 53	0 40.5	0 60	160 அ. மகாலக்ஷ்மி அம்மாள்(1) மற்றும் 7 பேர்*	
	(2A)	-2பா	ர	பு	8-2	9	1 53	1 86.5	2 85	140 து. தீர்த்தகிரீ(1) தி மகாதேவி(2)	
	2B	-2பா	ர	பு	8-2	9	1 53	0 85.5	1 30	99 கா. முருகேசன்	
	2C	-2பா	ர	பு	8-2	9	1 53	0 28.5	0 45	46 சி. சேகர்	
								3 41.0	5 20		
34	(1A)	34-1A -1B4 -2	ர	பு	8-2	9	1 53	1 22.0	1 85	65 ம. தங்கம்மாள்	
	(1B1)	-1B1	ர	பு	8-2	9	1 53	0 08.0	0 15	105 தி. தத்தினம்மாள்	

விவரப் பட்டியல் பார்க்கவும்

VILLAGE ADMINISTRATIVE OFFICER
140-Poyyapatti-Vill,
Harur-Tk, Dharmapuri-Dt.