நகர் ஊரமைப்புத் துறை

அனுப்புநர்
திரு.ர.பிரீத்குமார், பி.இ.,
உதவி இயக்குநர்,
மாவட்ட நகர் ஊரமைப்பு அலுவலகம்,
ஈப்பு அறை கட்டிடத்தின் முதல் தளம்,
மாவட்ட ஆட்சியர் பெருந்திட்ட வளாகம்,
நாமக்கல் – 637003.
Phone No : 04286 – 290067.
E–mail : dtcp.namakkal@gmail.com

பெறுநர்
தனி அலுவலர்,
கருவேப்பம்பட்டி ஊராட்சி,
திருச்செங்கோடு ஊராட்சி ஒன்றியம்,
திருச்செங்கோடு வட்டம்,
நாமக்கல் மாவட்டம்.

ந.க.எண்.14–11/2025 நாமா, நாள்.19.11.2025.

ஐயா,

பொருள்: மனைப்பிரிவு – ஒற்றை சாளரா இணையதளம் (SWP)– மாவட்ட நகர் ஊரமைப்பு அலுவலகம், நாமக்கல் மாவட்டம் – திருச்செங்கோடு வட்டம்/ஊராட்சி ஒன்றியம் – கருவேப்பம்பட்டி ஊராட்சி/கிராமம் – சர்வே எண். 117/1 –ல் 2.0750 ஏக்கர் (அ) 8400.00 ச.மீ பரப்பில் அமையும் மனைப்பிரிவிற்கு தொழில்நுட்ப ஒப்புதல் வழங்கப்பட்ட வரைபடத்தில் ஒதுக்கப்பட்ட மனைகள் 43 என்பதற்கு பதிலாக ஒதுக்கப்பட்ட மனைகள் 44 என உள்ளதால் திருத்தம் செய்து திருத்திய உத்தரவு வழங்குமாறு கோரியது – ஆணையிடுதல் – தொடர்பாக.

பார்வை:
1. மாவட்ட நகர் ஊரமைப்பு இயக்குநர், நாமக்கல் அவர்களின் ஆன்லைன் விண்ணப்பம் எண். NKL/00MQJO8Q/47757/ 2025/TCP, நாள். 11.06.2025.
2. இவ்வலுவலக செயலாணை கடிதம் NKL/00MQJO8Q/ 47757/ 2025/TCP, நாள். 02.07.2025.
3. மனுதாரர் தி/ள்.M.சக்திவேல் மற்றும் N.பாலாஜி, சங்ககிரி அவர்களின் கடிதம் இவ்வலுவலகத்தில் பெறப்பட்ட நாள்.10.11.2025.

******

பார்வை 3–ல் சுட்டிய மனுதாரர் கடிதத்தில் உதவி இயக்குநர், மாவட்ட நகர் ஊரமைப்பு அலுவலகம், நாமக்கல் அவர்களின் பார்வை 2–ல் சுட்டிய செயலாணையின் மூலம் நாமக்கல் மாவட்டம், திருச்செங்கோடு வட்டம்/ஊராட்சி ஒன்றியம், கருவேப்பம்பட்டி ஊராட்சி/கிராமம், சர்வே எண். 117/1 –ல் 2.0750 ஏக்கர் (அ) 8400.00 ச.மீ பரப்பில் அமையும் மனைப்பிரிவிற்கு இணையதளம் மூலம் SWP/DTCP/ NAMAKKAL/LAYOUT NO:166/2025, நாள்02.07.2025 என எண்ணிட்டு தொழில்நுட்ப ஒப்புதல் வழங்கப்பட்டதில், மனைப்பிரிவு வரைபடத்தில் ஒதுக்கப்பட்ட மனைகள் 43 என்பதற்கு பதிலாக ஒதுக்கப்பட்ட மனைகள் 44 என ஒப்புதல் வழங்கப்பட்டதை சுட்டிக்காட்டி அதனைத் திருத்தம் செய்து உத்தரவு வழங்குமாறு கோரியுள்ளார்.

மனுதாரரின் கோரிக்கை பரிசீலிக்கப்பட்டு, கீழ்கண்டவாறு தெரிவிக்கப்படுகிறது.

"ஏற்கனவே பார்வை 2-ல் சுட்டிய உதவி இயக்குநர், மாவட்ட நகர் ஊரமைப்பு அலுவலகம், நாமக்கல் அவர்களின் தொழில்நுட்ப ஒப்புதல் வழங்கப்பட்ட மனைப்பிரிவு வரைபடத்தில் ஒதுக்கப்பட்ட மனைகள் 44 என்பதற்கு பதிலாக ஒதுக்கப்பட்ட மனைகள் 43 என திருத்தப்படுகிறது".

உதவி இயக்குநர்,
மாவட்ட நகர் ஊரமைப்பு இயக்குநர்,
நாமக்கல்.

19/11/25

19/11/2025

நகல்

1. தி/ள்.M.சக்திவேல் மற்றும் N.பாலாஜி,
   கதவு எண்.10/18A, மோல காடு,
   மோரூர் மேற்கு கிராமம்,
   சங்ககிரி வட்டம்,
   சேலம் மாவட்டம்.


2. உதவி இயக்குநர் (நில அளவை),
   நாமக்கல் மாவட்ட ஆட்சியர் அலுவலகம்,
   நாமக்கல் மாவட்டம்.

3. தாசில்தார்,
   வட்டாட்சியர் அலுவலகம்,
   திருச்செங்கோடு வட்டம்,
   நாமக்கல் மாவட்டம்.

4. சார்பதிவாளர்,
   திருச்செங்கோடு சார்பதிவாளர் அலுவலகம்,
   நாமக்கல் மாவட்டம்.

5. Tamil Nadu Real Estate Regulatory Authority (TNRERA),
   No:1A, 1st Floor,
   Gandhi Irwin Bridge Road,
   Egmore,
   Chennai – 600 008.

6. Superintendent Engineer,
   Tamil Nadu Generation and Distribution Corporation Limited (TANGEDCO),
   Namakkal Electricity Distribution Circle,
   Namakkal District.

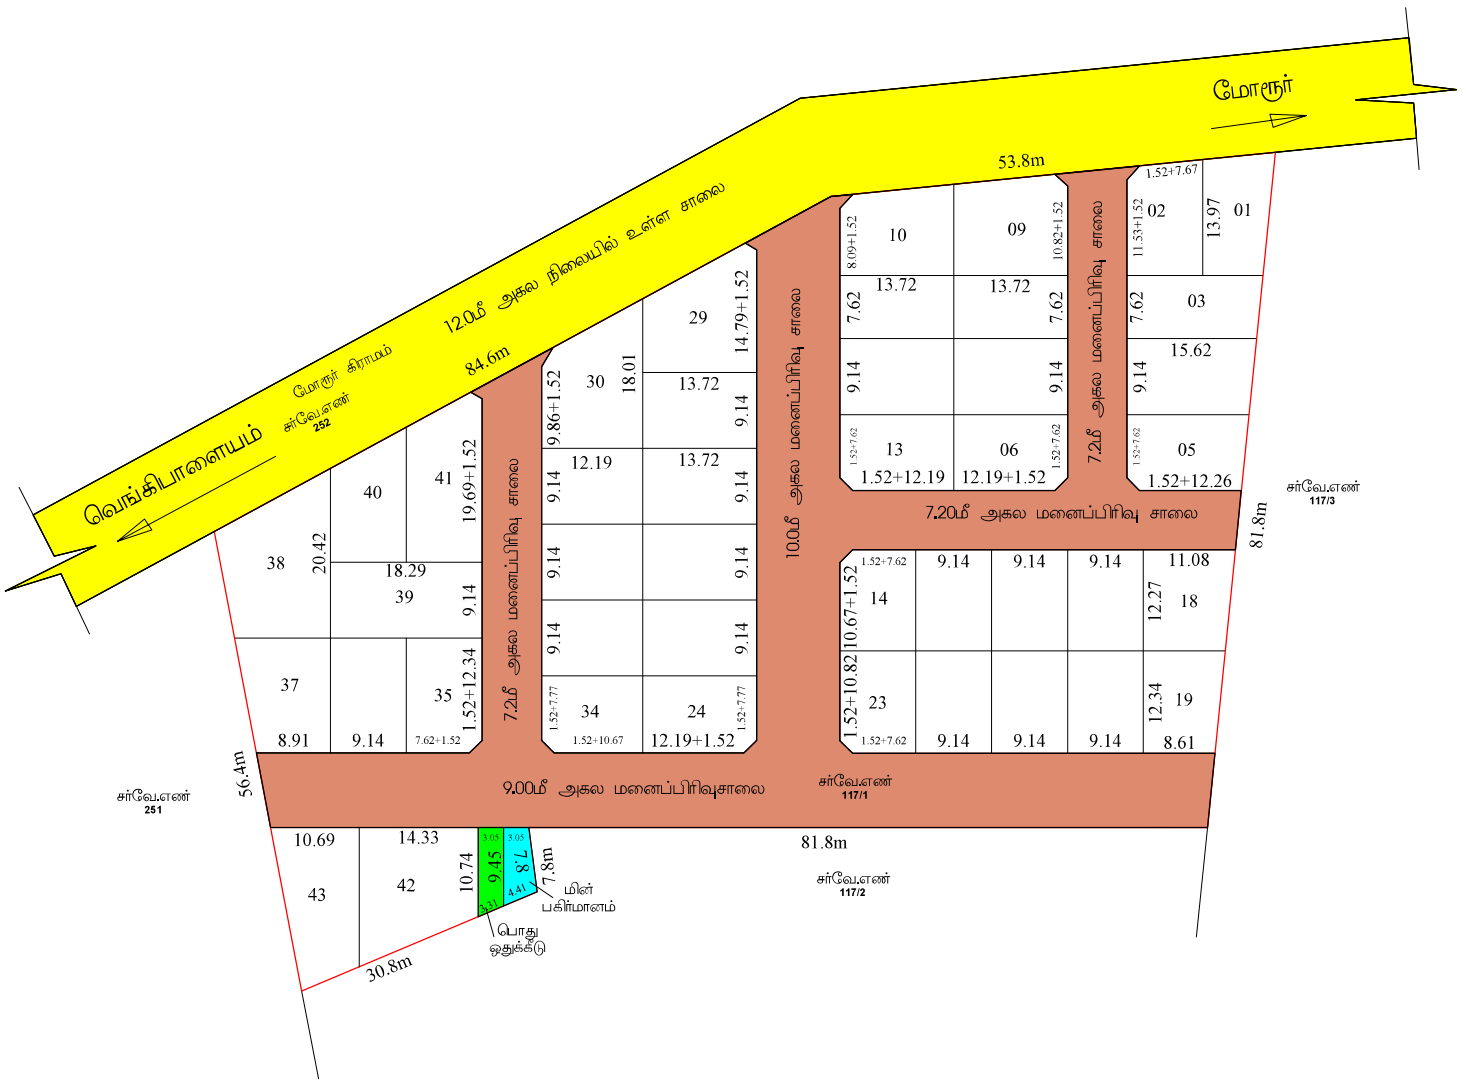

மாவட்ட நகர் ஊரமைப்பு அலுவலகம் (DTCP), நாமக்கல்

திருச்செங்கோடு ஊராட்சி ஒன்றியம்

நாமக்கல் மாவட்டம், திருச்செங்கோடு வட்டம், திருச்செங்கோடு ஊராட்சி ஒன்றியம், கருவேப்பம்பட்டி ஊராட்சி/கிராமம், சர்வேஎண்-**117/1**-ல் அமையும் உத்தேச குடியிருப்பு மனைப்பிரிவுக்கான மனைகள் அமைப்பு தொழில் நுட்ப ஒப்புதல் வரைபடம். (திட்டமில்லாத பகுதி)

அளவு : 1:400 (அ) 1"=33'0"

இணையதள விண்ணப்ப எண்: **00MQJO8Q(47757/2025-NKL)**

குறிப்பு:

(i) மனைப்பிரிவின் மொத்தப்பரப்பு : 2.0750 எக்கர் (அ) 8400.00சதுரமீ

(ii) சாலை மற்றும் மூலை மடக்குகளின் பரப்பு : 2646.78 சதுரமீ

(iii) மனைப்பிரிவு எல்லை .....

(iv) உத்தேச சாலை .....

(v) நிலையில் உள்ள சாலை .....

(vi)கோரிய மனைகள் : 46

(vii) ஒதுக்கிய மனைகள் : 44

(viii)பொது ஒதுக்கீடு:-
(உத்தேச சாலை பரப்பளவு நீங்கலாக மீதமுள்ள பரப்பளவிற்கு கணக்கீடு செய்யப்பட்டுள்ளது)

(ix) ஒதுக்கப்படவேண்டிய பூங்காவிற்கான பரப்பு = மனைப்பிரிவின் மொத்தபரப்பு- சாலைகளின் மொத்தப்பரப்பு X (10/100)

= (8400.00 - 2646.78) X (10 /100)

= 575.32 ச.மீ

பொது ஒதுக்கீடுகள் :

உள்ளாட்சிக்கு மனுதாரரால் தானமாக ஒப்படைக்கப்பட்டுள்ளது.

சாலை மற்றும் மூலை மடக்குகளின் பரப்பு : 2646.78 சதுரமீ

TNCD&BR 2019, 47(4)-ன் படி தானமாக ஒப்படைக்கப்பட்டுள்ளது.

ஒப்படைக்கப்பட்ட மின்பகிர்மானம் மனையின் பரப்பு (HANDED OVER TO TANGEDCO) : 31.10 சதுரமீ (0.54%)

ஒப்படைக்கப்பட்ட பொது ஒதுக்கீடு மனையின் பரப்பு (HANDED OVER TO LOCAL BODY) : 32.10 சதுரமீ (0.56%)

மூலை மடக்கு : 12.0மீ சாலை வரை 1.52மீx1.52மீ

நிபந்தனைகள் :

1. இம்மனைப்பிரிவிற்கு உள்ளாட்சி இறுதி ஒப்புதல் அளிக்கும் முன் இடத்தினை எந்தத் துறையாலும் நில ஆர்ஜித நடவடிக்கை எடுக்கப்படவில்லை என்றும்எந்தத் துறைக்காகவும் நில ஆர்ஜிதப் படியும் மாவட்ட வருவாய் அலுவலருக்கு அனுப்பப்படவில்லை என்றும் உள்ளாட்சி உறுதி செய்ய வேண்டும்.
2. அரசாணை எண் 18, 16 -ஆ, நகராட்சி நிர்வாகம் (ம1 குடிநீர் வழங்கல் துறை நாள் 4.2.2019 ம1 31.01.2020-ன் படி, விதிகள் அளைத்தும் பொருந்தும்.
3. அரசாணை எண் 181 -ஆ, ஊரக வளர்ச்சி துறை நாள் 19.12.2020-ன் படி நில உரிமம் குறித்து உள்ளாட்சி நிர்வாக அதிகாரி முழு திருப்தியில் உள்ளது என சான்றளித்தல் போல் இம்மனைப்பிரிவிற்கு தொழிற்நுட்ப ஒப்புதல் வழங்கப்பட்டது.
4. நில உரிமம் குறித்து வழங்கப்பட்ட சான்றுகள் மற்றும் பரிசீலனைக்குச் சமர்ப்பிக்கப்பட்ட ஆவணங்கள் சரியானவையல்ல என அறியப்பட்டால், மனைப்பிரிவிற்குத் தொழில் நுட்ப ஒப்புதல் வழங்கியதில் ஏதேனும் பாதிப்பு ஏற்படக் கூடிய குறைகள் ஏற்படின் இம்மனைப்பிரிவிற்கு வழங்கப்பட்ட தொழில் நுட்ப ஒப்புதல் எவ்வித முன்றிவிப்புமின்றி நகர் ஊரமைப்பு இயக்குநர்/ஆணையர், அவர்களால் இரத்து செய்யப்படும்.
5. விற்பனைக்குண்டான மனைகளை விற்பனை செய்யும்போது இவ்வனையின் நகலோடு நகர் ஊரமைப்புத்துறையில் ஒப்புதல் அளிக்கப்பட்ட வரைபடங்களையும் மனை வாங்குபவர்களுக்கு கட்டாயம் வழங்கப்பட வேண்டும்.
6. நகர் ஊரமைப்புத் துறை சட்டப்புறமாக தொழில்நுட்ப அனுமதி அளிப்பதன் மூலம் விண்ணப்பதாரர்கள் போல் உள்ள நில உரிமையை உறுதிப்படுத்தவில்லை தொழில் நுட்ப அனுமதி திட்ட அனுமதி அளிப்பதற்கு முன்பு விண்ணப்பதாரரின் விண்ணப்பத்துடன் சமர்ப்பித்த ஆவணங்களின்மை சரிபார்த்தல் குத்தகை பத்திரம்,பட்டா, தானப்பத்திரம் பொது அதிகார பத்திரம் மேலும் பல விண்ணப்பதாரர் வளர்ச்சி செய்ய உரிமையுள்ளதா என்று மட்டுமே சரிபார்க்கப்படுகிறது.அதன்மூலம் முதற்கட்டமாக விண்ணப்பதாரருக்கு வளர்ச்சி செய்ய உரிமை உள்ளதா என்று பார்க்கப்படுகிறது.
   சொத்தினை வாங்க விற்கும் எந்த நபரும் விண்ணப்பதாரருக்கு சொத்தின்மீது உள்ள உரிமையை தனியாக உறுதிப்படுத்திக் கொள்ள வேண்டும். மேலும் அதன் மேல் வேறு யாரேனும் தனி நபர் உரிமை கோரினால் அவர்கள் அதனை பொருத்தமான தகுதியுள்ள நீதிமன்றத்தின் முன் தீர்த்துக்கொள்ளலாம்.இதனை முடிவு செய்ய நகர் ஊரமைப்புத் துறை பொருத்தமான அமைப்பு அல்ல.
7. ஒப்புதல் அளிக்கப்பட்ட மனைப்பிரிவு வரைபடத்தினை எவ்வித மாற்றமும், விடுதலின்றி மனைப்பிரிவு நுழைவாயிலில் 6'x4' அளவிலான தகவல்பலகை மூலம் பொதுமக்கள் பார்வைக்கு நிரந்தரமாக பிரகாசிக்கப்பட வேண்டும்.
8. உத்தேச மனைப்பிரிவு அமையும் நிலம் தொடர்பாக நீதிமன்ற வழக்கு ஏதேனும் நிலையில் இருப்பின் இத்துறையின் மனைப்பிரிவு அனுமதி செல்லுத்தக்கது அல்ல.
9. உத்தேச மனைப்பிரிவின் ஊடே நிறுவனை அமையுமாயின் அதற்கு பாதிப்பு ஏற்படாதவாறு கூப்புகள் கட்டப்பட வேண்டும்.
10. உத்தேச மனைப்பிரிவின் ஊடே HT LINE, LT LINE மற்றும் TELEPHONE LINE செல்லுமாயின் அதனை சாலையின் போக்கிற்கு ஏற்றவாறு மாற்றியமைக்கப்பட வேண்டும்.
11. உத்தேச மனைப்பிரிவு இடத்தில் கட்டிடம் கட்டும் போது உரிய விதிகளை பின்பற்றி உரிய அனுமதி பெற்று கட்டப்பட வேண்டும்.
12. உத்தேச மனைப்பிரிவில் எத்தவித மாற்றம் செய்வதாக இருந்தாலும் இத்துறையின் முன் அனுமதி பெறப்பட வேண்டும்.
13. உத்தரவு ஆவணத்தில் குறிப்பிடப்பட்டுள்ள சிறப்பு நிபந்தனைகள் ம1 மனைப்பிரிவு நிபந்தனைகள் தவறாது கடைப்பிடிக்கப்பட வேண்டும்.

Approval No:SWP/DTCP/NAMAKKAL/LAYOUT NO.166/2025.

தே. புவனேஸ்வரி
அளவர் /உதவி வரைவாளர்

செ. சந்தியா
வரைவாளர் நிலை - III

பொ. யமுனாதேவி
மேற்பார்வையாளர்

உதவி இயக்குநர்,
மாவட்ட நகர் ஊரமைப்பு அலுவலகம்
நாமக்கல்.

Signature valid
Signed by: Assistant Director
Location: Namakkal
Date: 2025.07.02 15:49:05

Signature valid
Signed by: Village Panchayat Officer
Location: Namakkal
Date: 2025.07.02 15:49:47