


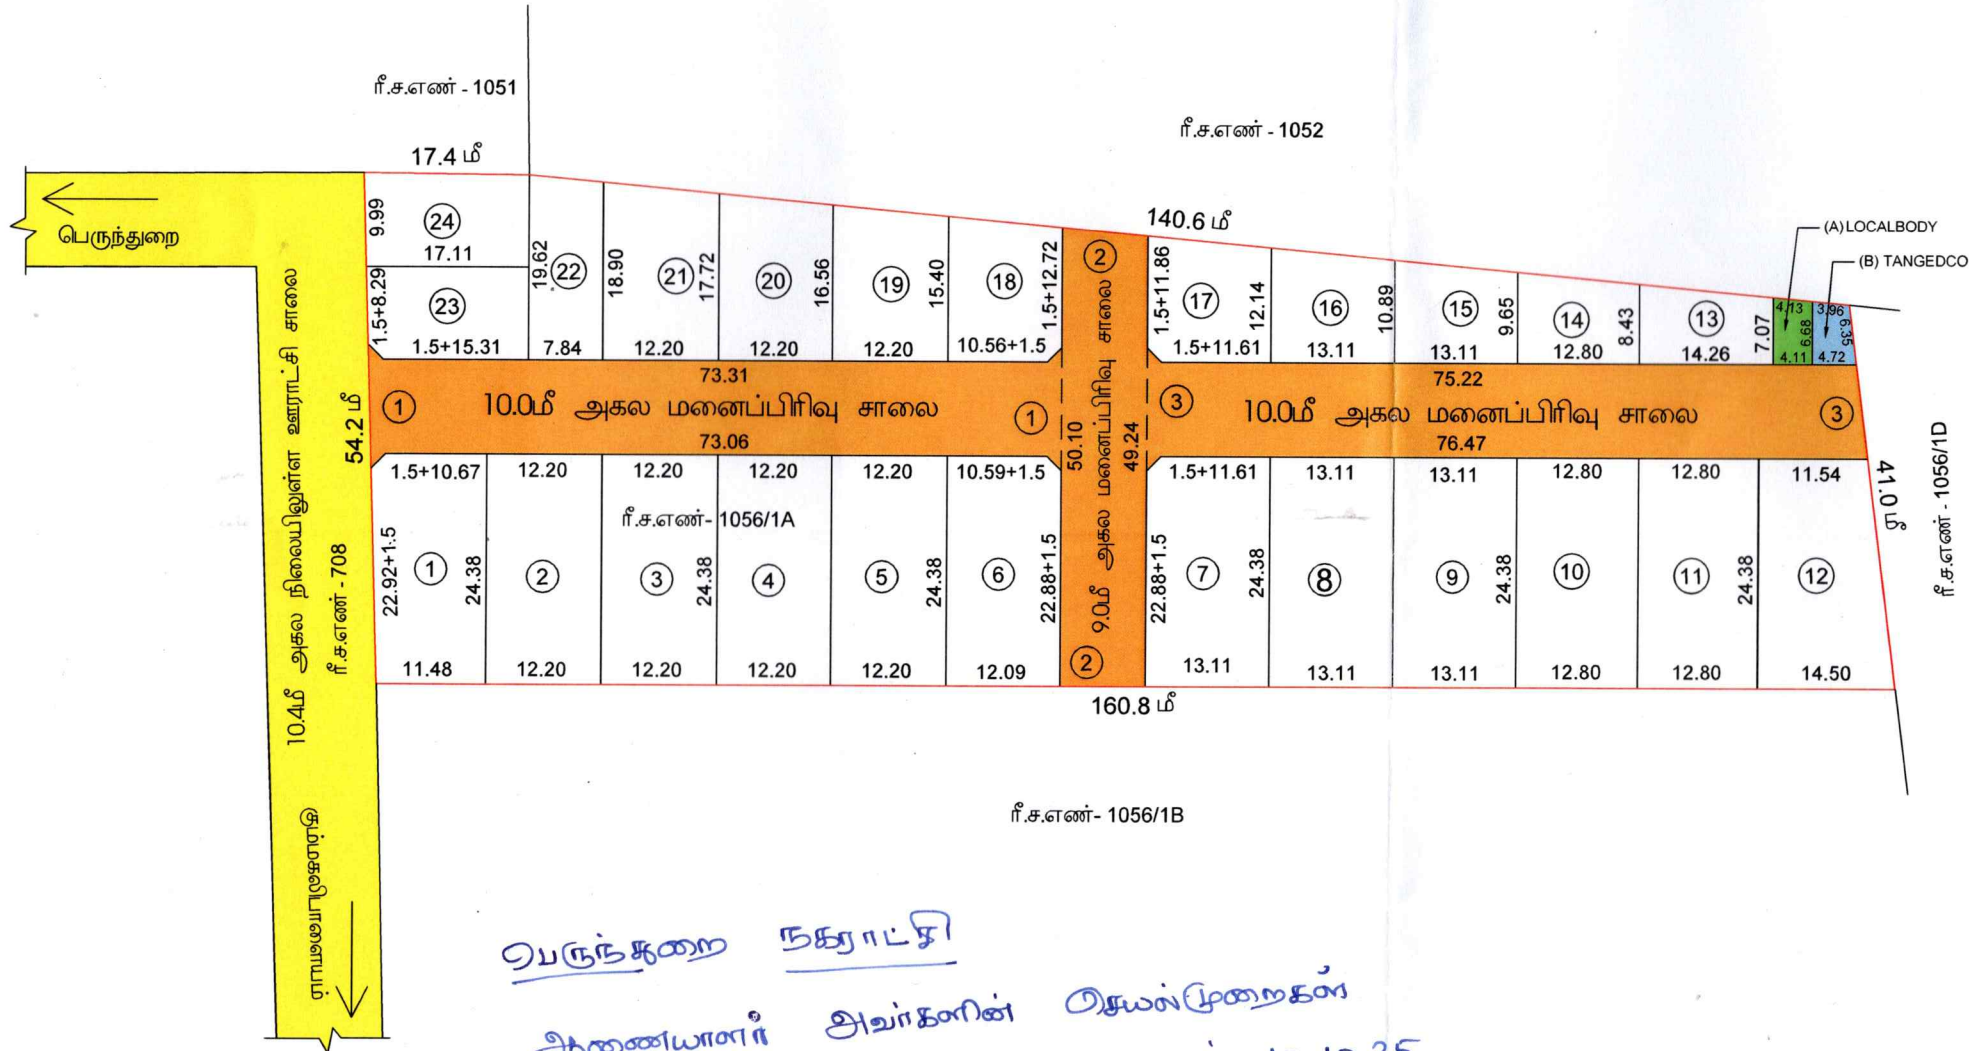

பெருந்துறை நகராட்சி

அதிகாரியாளர் அலுவலகம்
நாள் : 10.10.25

நக.எண் : 18/2025/அ.

நகர் ஊரமைப்பு துறை இயக்குநர், ஈரோடு அலுவலகம்
இணையதள உத்தரவு நக.எண் : 85Y97209/2025/TCP

நாள் : 19.1.24 இல் சீரமைக்கப்பட்ட நபந்தனாக்களுக்கு உபயோகம்

இந் நகராட்சியில் செயல்படுத்தப்படும் இந் உத்தரவு

உபயோகப்படுத்தப்படும்.

Signature valid

Signed by: Assistant Director
Location: Erode
Date: 20/01/2025

அளவார் உதவி வரைவாளர்	ஜெ.சீனிவாசன்
வரைவாளர் நிலை - III	சிவசங்கர்
கட்டிடக்கலை / திட்ட உதவிவாரர்	ரெமணிமொழி

மாவட்ட நகர் ஊரமைப்பு அலுவலகம் (DTCP) ஈரோடு மாவட்டம்

பெருந்துறை பேருராட்சி

ஈரோடு மாவட்டம், பெருந்துறை வட்டம், பெருந்துறை பேருராட்சி மற்றும் கிராமம்,
ச.எண் - 1056/1A -ல் அமையும் குடியிருப்பு மனைப்பிரிவுக்கான தொழில்நுட்ப ஒப்புதல்
வரைபடம். (திட்டமிடல் பகுதி)

இணையதள விண்ணப்ப எண் : 85Y97209 ERD / 2023 நாள் : 16.12.2023
அளவு : 1:400



குறிப்பு :

மனைப்பிரிவின் மொத்தப்பரப்பு : 1.86 ஏக்கர் (அ) 7530.00 சதுர மீட்டர்

கோரிய மனைகள் : 24

ஒதுக்கிய மனைகள் : 24

மனைப்பிரிவின் எல்லை

நிலையிலுள்ள சாலை/அணுகு சாலை

பொது ஒதுக்கீடுகள் (உள்ளாட்சிக்கு தானமாக ஒப்படைக்கப்பட்டவை) :

i) மனைப்பிரிவின் சாலைகள் மற்றும் மூலமுடிக்குகளின் பரப்பு : 1944.08 சமீட்டர்
ii) பூங்கா :
i) ஒதுக்கப்பட்ட வேண்டிய பூங்கா பரப்பு : (7530.00 - 1944.08 = 5585.92) x 10/100 = 558.59 சமீட்டர்
ii) ஒதுக்கப்பட்ட பூங்கா பரப்பு : 558.59 சதுரமீ (10.00%) பூங்கா பரப்பிற்கு ஈடான அரசு வழிகாட்டி மதிப்பு தொகை செலுத்தப்பட்டுள்ளது.

III. பொது உபயோகம் :

A) LOCALBODY -க்கு ஒதுக்கப்பட்ட மனைப்பிரிவு பரப்பு- மனைப்பிரிவு சாலைகளின் பரப்பு x (0.5/100)
வேண்டிய பரப்பு : (7530.00 - 1944.08) x 0.5/100 = 27.92 சதுரமீட்டர்
ஒதுக்கப்பட்ட பரப்பு : 28.30 சதுரமீட்டர் (0.51 %)

தான் ஆவண எண் : 108/2024 நாள் : 08.01.2024 -ல் ஒப்படைப்பு செய்யப்பட்டுள்ளது.

உள்ளாட்சிக்கு தானமாக ஒப்படைக்கப்பட்டவை :

B) TANGEDCO -க்கு ஒதுக்கப்பட்ட மனைப்பிரிவு பரப்பு- மனைப்பிரிவு சாலைகளின் பரப்பு x (0.5/100)
வேண்டிய பரப்பு : (7530.00 - 1944.08) x 0.5/100 = 27.92 சதுரமீட்டர்
ஒதுக்கப்பட்ட பரப்பு : 28.25 சதுரமீட்டர் (0.51 %)

தான் ஆவண எண் : 107/2024 நாள் : 08.01.2024 -ல் ஒப்படைப்பு செய்யப்பட்டுள்ளது.

கட்டிட வரம்பு :

9.0 மீ வரை அகலம் உள்ள சாலைகளுக்கு 1.5 மீ விடப்படல் வேண்டும்

9.0 மீக்கு மேல் 18.0 மீ வரை அகலம் உள்ள சாலைகளுக்கு 3.0 மீ விடப்படல் வேண்டும்

மூல முடிக்கு :

12.0 மீ வரை அகலம் உள்ள சாலைகளுக்கு 1.5 மீ x 1.5 மீ விடப்படல் வேண்டும்.

12.0 மீக்கு மேல் 30.0 மீ வரை அகலம் உள்ள சாலைகளுக்கு 4.5 மீ x 4.5 மீ விடப்படல் வேண்டும்.

நிபந்தனைகள் :

- அரசாணை எண்-18 நகராட்சி நிர்வாகம் மற்றும் குடிநீர் வழங்கல் துறை நாள்-04.02.2019, அரசாணை எண்-16 நகராட்சி நிர்வாகம் மற்றும் குடிநீர் வழங்கல் துறை நாள்-31.01.2020 அரசாணை எண்-181, வீட்டுவசதி மல நகர வளர்ச்சித்துறை நாள்-09.12.2020-ன் படி சாலைகள் மூலமுடிக்குகள் உட்பட மற்றும் 0.5% பூமி A) LOCALBODY -க்கும், 0.5% பூமி உள்ளாட்சி அல்லது B) TANGEDCO-க்கும் தானமாக பெற நடவடிக்கை மேற்கொள்ளப்பட வேண்டும்.
- அரசாணை எண்-181 வீட்டுவசதி மல நகர வளர்ச்சித்துறை நாள்-09.12.2020-ல் தெரிவித்துள்ளவாறு உத்தேச குடியிருப்பு மனைப்பிரிவுக்கு தேவையான தர சாலை வசதி மழைநீர் வடிகால் வசதி மேல்நிலை நீர்த்தேக்க தொட்டியுடன் கூடிய குடிநீர் வசதிகள் மல தெருவிற்கு வசதி மற்றும் இர வசதிகள் ஆகிய அடிப்படையில் வசதிகள் மனுதாரரால் அமைக்கப்பட்ட பின்னரே இறுதி ஒப்புதல் வழங்கப்பட வேண்டும்.
- அரசாணை எண்-141 வீட்டுவசதி மல நகர வளர்ச்சித்துறை நாள் : 16.07.2022 -ன் படி நடவடிக்கை மேற்கொள்ளப்பட வேண்டும்.
- இம்மனைப்பிரிவுக்கு உள்ளாட்சி இறுதி ஒப்புதல் அளிக்கும் முன் இடத்தினை எந்தத்தரையாலும் நில ஆர்ஜித நடவடிக்கை மேற்கொள்ளப்படவில்லை என்றும், எந்த துறைக்காவும் நில ஆர்ஜிதப்பட்டியல் மாவட்ட வருவாய் அலுவலருக்கு அனுப்பப்பட வில்லை என்றும், செயல் அலுவலர் பெருந்துறை பேருராட்சி அலுவலர் உறுதி செய்து கொள்ள வேண்டும்.
- நில உரிமம் குறித்து வழங்கப்பட்ட சான்றுகள் மற்றும் பரிசீலனைக்கு சமர்ப்பிக்கப்பட்ட ஆவணங்கள் சரியானவையல்ல என்று அறியப்பட்டாலே அல்லது மனைப்பிரிவுக்கு தொழில்நுட்ப ஒப்புதல் வழங்கியதால் பாதிப்பு ஏற்படக்கூடிய சூழ்நிலை ஏற்படும் மனைப்பிரிவுக்கு வழங்கப்பட்ட ஒப்புதல் எவ்வித முன்னறிவிப்பும் இன்றி நகர் ஊரமைப்பு இயக்குநர் சென்னை அலுவலகம் ரத்து செய்யப்படும்.
- விற்பனைக்குட்பட்ட மனைகளை விற்பனை செய்யும் போது இவ்வரைபட நகராட்சி நகர் ஊரமைப்புத் துறையில் ஒப்புதல் அளிக்கப்பட்ட ஆணையின் நலினை மனை வாங்குபவர்களுக்கு கட்டாயம் வழங்கப்பட வேண்டும்.
- ஒப்புதல் அளிக்கப்பட்ட மனைப்பிரிவு வரைபடத்தை எந்தவித மாற்றம் விடுதலின்றி மனைப்பிரிவு மனுதாரரால் 6' x 4' அளவிலான நிர்ந்தர தகவல் பலகை மூலம் பொதுமக்கள் பார்வைக்கு நிர்ந்தரமாக பிரசுரிக்கப்பட வேண்டும்.
- உத்தேச மனைப்பிரிவு சாலைகளுக்கு மனுதாரர் தர சாலை அமைக்கப்பட்டு (EOUE) செயல் அலுவலர் / யூனியன் பொறுப்பாளர் அவர்களிடம் தரம் குறித்து தகுதிச்சான்று பெறப்பட்ட பின்னர் உள்ளாட்சியில் இறுதி ஒப்புதல் வழங்கப்பட வேண்டும்.
- பிரஸ்தாப மனைப்பிரிவுக்கு இவ்வலுவலகத்தால் தொழில்நுட்ப ஒப்புதல் மட்டுமே வழங்கப்படுகிறது. மனுதாரரின் நில உரிமத்தினை உறுதி செய்த பின்னரே உள்ளாட்சியில் இறுதி ஒப்புதல் வழங்கப்படல் வேண்டும்.
- பிரஸ்தாப மனைப்பிரிவு அமையும் இடம் குறித்து நீதிமன்ற வழக்கு ஏதும் நிலுவையில் உள்ளது என அறியப்படுகின்ற இவ்வுத்தரவு செல்லக்கூடாது.
- மனைப்பிரிவினை சுற்றி சுற்றுசுவர் (COMPOUND WALL) அமைக்கப்பட்டிருப்பின் அதனை அசுரறி அருகிலிருக்கும் இடத்திற்கு இணைப்புகளை அமையும் வகையில் சுற்றுசுவர் இடித்து அப்புறப்படுத்தப்பட வேண்டும்.
- இம்மனைப்பிரிவின் ஊடே அமையும் குறைந்த அழுத்த மின்சாரப்பாதையினை மனுதாரர் தனது சொந்த செலவில் சாலையின் போக்கிற்கு ஏற்ப மாற்றி அமைத்துக்கொள்ளப்பட வேண்டும்.

SWP / DTCP / ERODE / LAYOUT APPROVAL NO. : 17 / 2024

நகர் ஊரமைப்பு துறை இயக்குநர் (பொ),
மாவட்ட நகர் ஊரமைப்பு அலுவலகம்,
ஈரோடு மாவட்டம்.