



**CERTIFICATE
EXTRACT FROM THE TOWN SURVEY LAND REGISTER**

District : Salem Taluk : Salem South Town : Salem Ward : W - Annathanapatti, Jarikondalampatti, Dadagapatti

S.No	Block Code and Name Of Locality	Number		O.Sur No and Letter	Municipal Door No.	Govt,Mitta, Zamindari, Inam	Dry,Wet, Unassessed, Promboke, House-site	Source Of Irrigation and Class	If Double Crop, Rate of Composition	Class and Sort of soil	Taram	Rate per Acre/Hectare		Extent By Town Survey			Assesment		Municipal Register	Adangal (UDS Details)	How the holding is utilised	Remarks
		Sur. Field	Sub Div.									Rs.	Paise	Hectare	Ares	Sq. Meter	Municipal	Govt.				
1	Block : 0050--	46	2	130/4C7A -		ரயத்துவாரி	பஞ்சை		-	7-2	3	5.56		0	12	15.0	-	0.00	-	பி.ராதாகிருஷ்ணன் மகன் ஆர்.சிவசுப்ரமணி		TR DT: 06-07-2017

Certified that the above is a true extract from the Town Survey Land Register maintained in the Taluk.

மின் கையொப்பம் / Digital Signature : 06-07-2017

பெயர் / Name : DheepaChitra D

பதவி / Designation : Tahsildar

இடம் / Place : சேலம் தெற்கு வட்டம் / Salem South, சேலம் மாவட்டம் / Salem

குறிப்பு / Remarks :



- மேற்கண்ட தகவல் / சான்றிதழ் நகல் விவரங்கள் மின் பதிவேட்டிலிருந்து பெறப்பட்டவை. இவற்றை தாங்கள் <https://eservices.tn.gov.in> என்ற இணைய தளத்தில் [URB/08/12/001/023/0050/46/2](https://eservices.tn.gov.in) என்ற குறிப்பு எண்ணை உள்ளீடு செய்து உறுதி செய்துகொள்ளவும்.
The above information / certificate details are generated from Digital records. This can be verified at the eServices portal <https://eservices.tn.gov.in> by giving the reference number [URB/08/12/001/023/0050/46/2](https://eservices.tn.gov.in)
- இத் தகவல்கள் 14-09-2024 அன்று 11:09:28 AM நேரத்தில் அச்சடிக்கப்பட்டது.
The certificate was printed on 14-09-2024 at 11:09:28 AM
- கைப்பேசி கேமராவின் 2D barcode படிப்பான் மூலம் படித்து 3G/GPRS வழி இணையதளத்தில் சரிபார்க்கவும்
Scan with 2D Barcode reader of mobile phone camera and check on website using 3G/GPRS.

மாவட்டம் : சேலம்

வட்டம் : சேலம் தெற்கு

நகரம் : சேலம்

வார்டு : டபல்யு - அன்னதானப்பட்டி, ஜார்கொண்டலாம்பட்டி, தாதகாப்பட்டி 50/38




தொகுதி : 0050

பரப்பளவு : எக்டர் 00 ஏர் 12 சதுர மீ 00

நகர புல எண் : 46/2

அளவு : 1 : 284 மீ

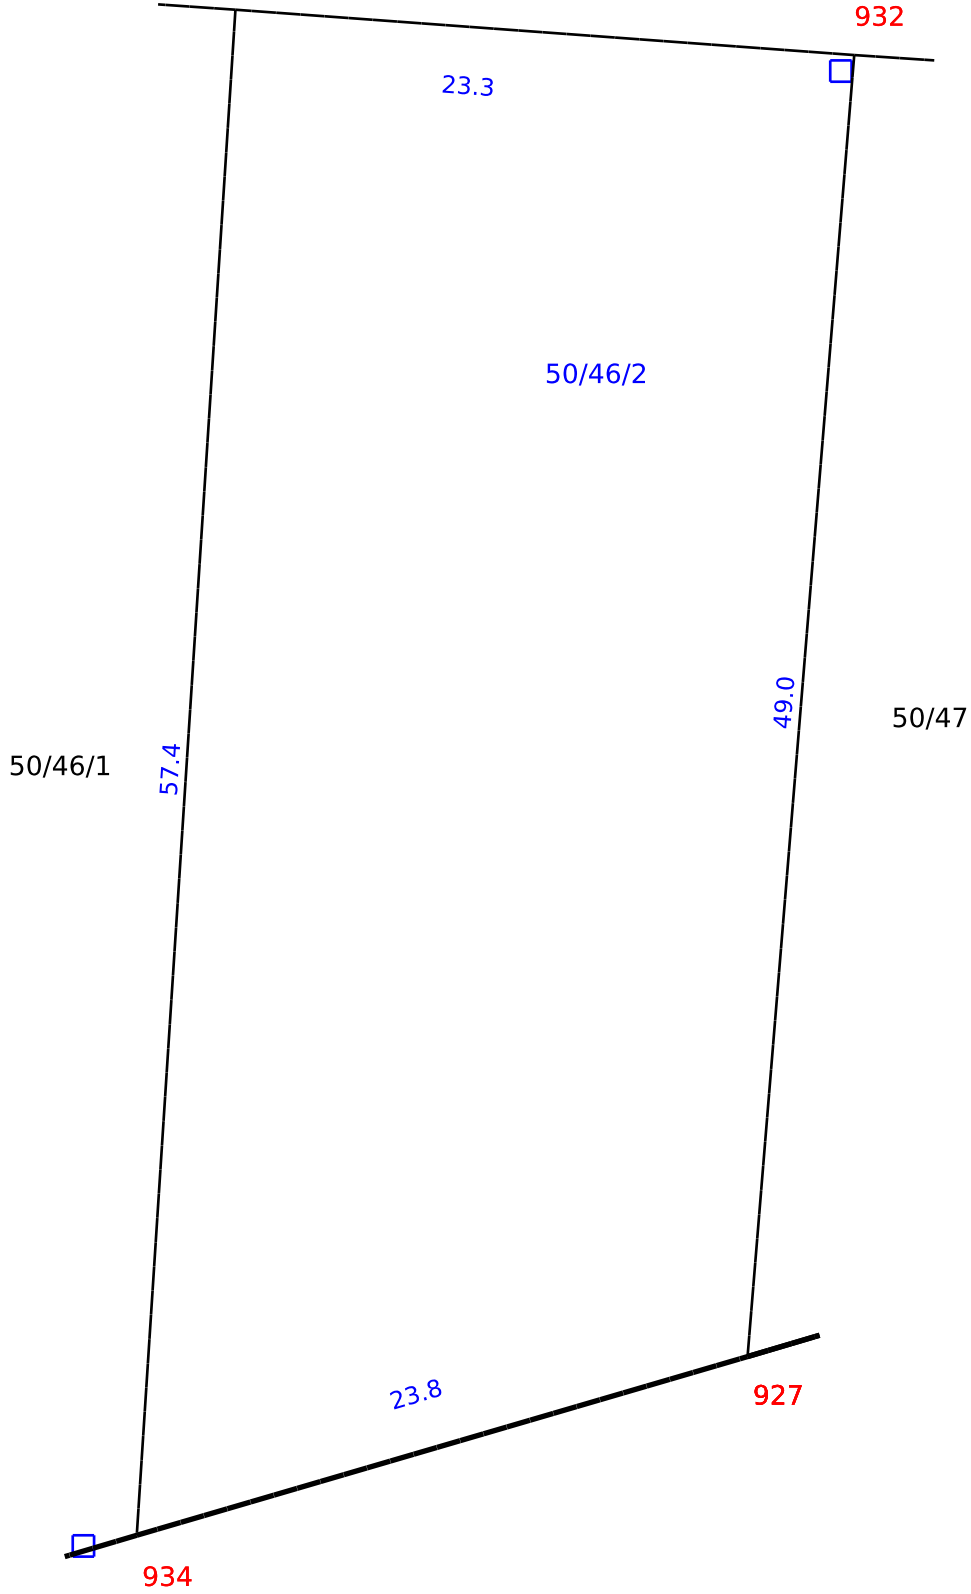

Date of Issue: 14-09-2024 11:12:54

Signed By Tahsildar

Name of approver : ssou

Date of Approval : 01-01-2017

