



Your trusted partner for buying, selling, and managing property,
ensuring hassle-free service with 100% transparency.

3/350/2 Mettukuppam,
OMR Thoraipakkam,
Chennai, India

hello@verified.realestate

+91 9996 12 9996

Official Property Record


Digitally Verified Record - Powered by Verified  RealEstate™



Village : Papinayakanahalli [30]



Scale : 1 : 2000

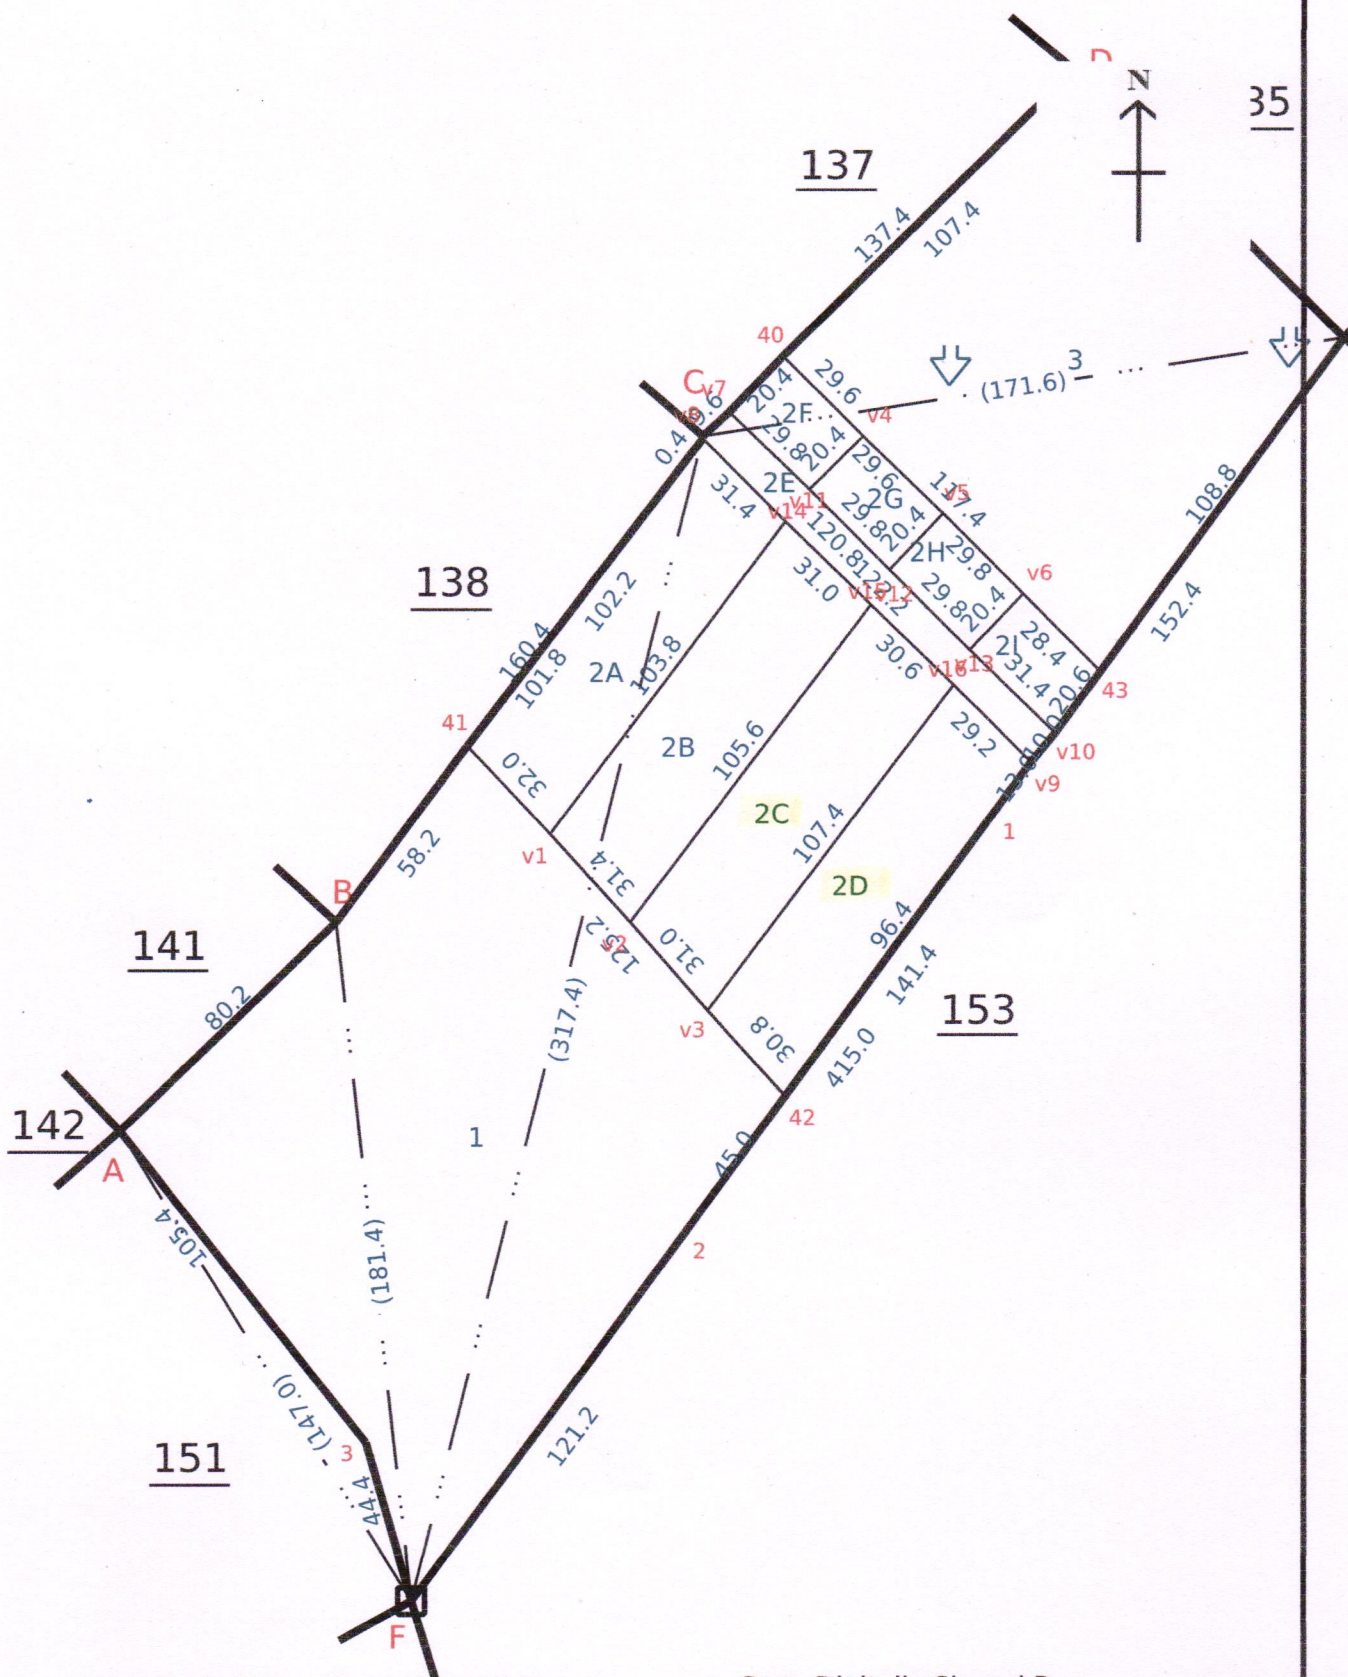

V.NO.13.ADGAHAPADI.

Data Digitally Signed By
P JAYASELVAN



மாவட்டம் / District தர்மபுரி.

கிராமம் / Village

எண். / No. 7430


புட்டம் / Taluk தர்மபுரி.

பெயர் / Name பாரிநாயகனாலை

புல எண். / Field No. 152

பரப்பு / Area : ஒன்றக்கேட்டர் / ha

4 ஏர் / Ares 71.0

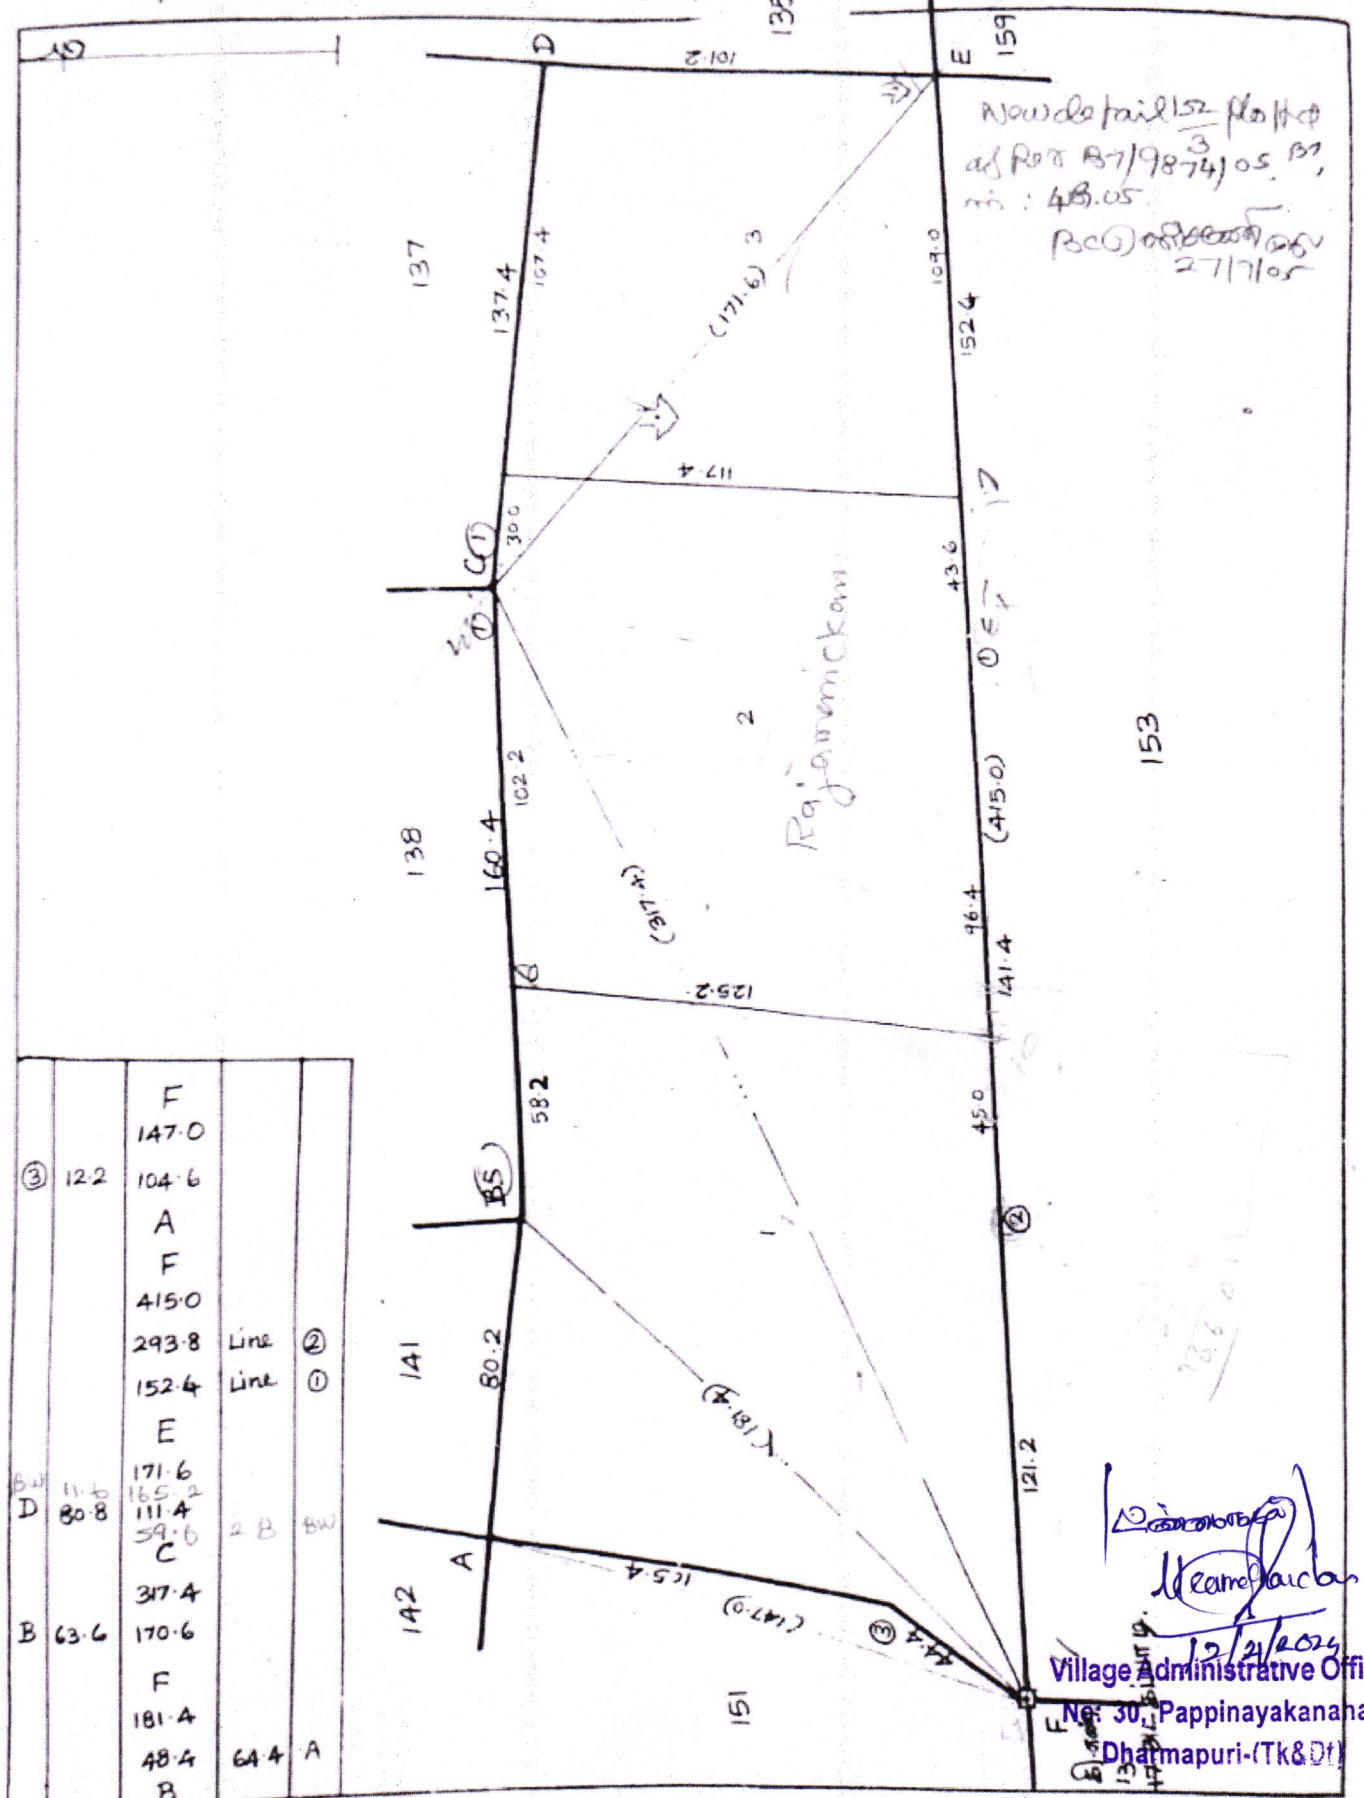


Village Administrative Officer
No. 30, Pappinayakanahalli
Dharmapuri-(Tk&Dt)

தர்மபுரி, 18/7/81

Scale 1: 2000 மீ. ப.

30 PAPPINAYAKANAHALLI

SHEET NO. 33

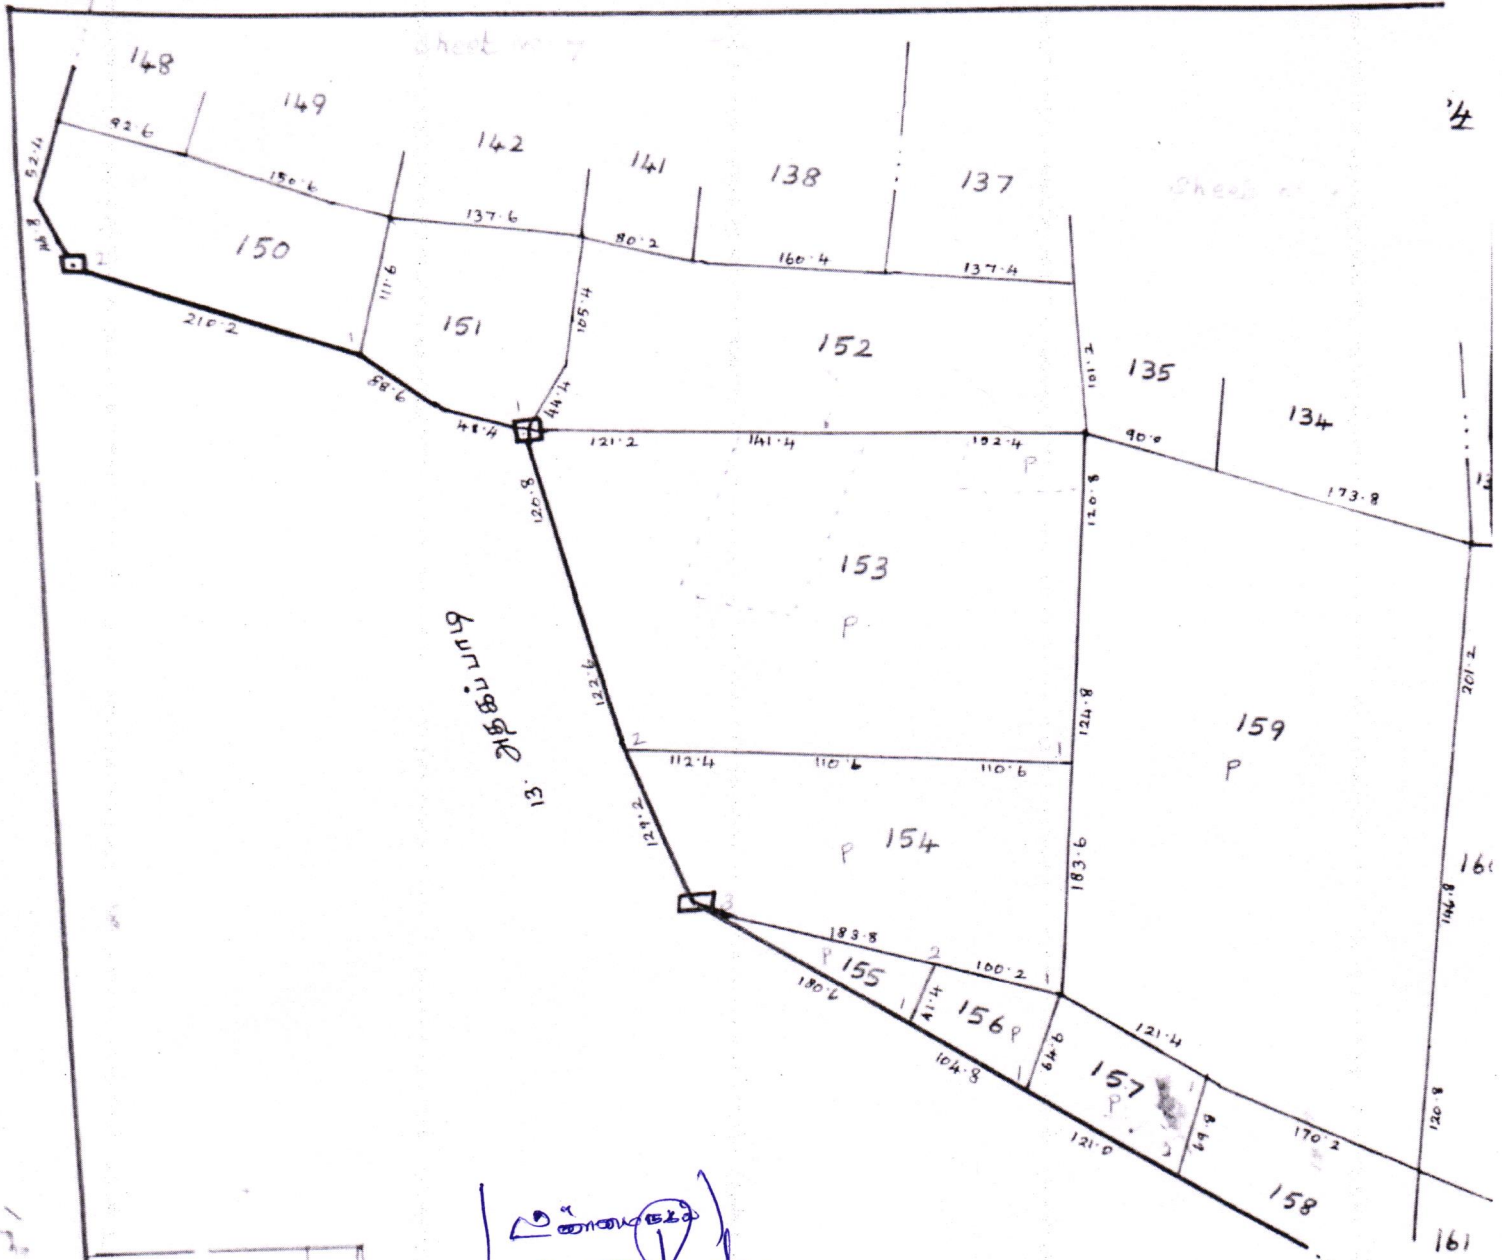

'A' stone	1
'B' stone	12

[Signature]
 Village Administrative Officer
 No: 30, Pappinayakanahalli
 Dharmapuri-(Tk&Dt).

Compared by: B. Indira
 19



தமிழ்நாடு அரசு

வருவாய்த் துறை

நில உரிமை விபரங்கள் : இ. எண் 10(1) பிரிவு

மாவட்டம் : தர்மபுரி

வட்டம் : தருமபுரி

வருவாய் கிராமம் : 030 பாப்பிநாயக்கனஅள்ளி
: 3647

பட்டா எண்

உரிமையாளர்கள் பெயர்

1. மாதப்பன்

மகன்

ஆறுமுகம்



புல எண்	உட்பிரிவு	புன்செய்		நன்செய்		மற்றவை		குறிப்புரைகள்
		பரப்பு	தீர்வை	பரப்பு	தீர்வை	பரப்பு	தீர்வை	
		ஹெக் - ஏர்	ரூ - பை	ஹெக் - ஏர்	ரூ - பை	ஹெக் - ஏர்	ரூ - பை	
152	2C	0 - 31.92	0.69	--	--	--	--	2024/0105/05/273834- -2024/05/01/001051SD ----- 18-03-2024
		0 - 31.92	0.69					

குறிப்பு :



- மேற்கண்ட தகவல் / சான்றிதழ் நகல் விவரங்கள் மின் பதிவேட்டிலிருந்து பெறப்பட்டவை. இவற்றை தாங்கள் <https://eservices.tn.gov.in> என்ற இணைய தளத்தில் 05/01/030/03647/30080 என்ற குறிப்பு எண்ணை உள்ளீடு செய்து உறுதி செய்துகொள்ளவும்.
- இத் தகவல்கள் 12-08-2024 அன்று 10:53:06 AM நேரத்தில் அச்சடிக்கப்பட்டது.
- கைப்பேசி கேமராவின் 2D barcode படிப்பான் மூலம் படித்து 3G/GPRS வழி இணையதளத்தில் சரிபார்க்கவும்



தமிழ்நாடு அரசு

வருவாய்த் துறை

நில உரிமை விபரங்கள் : இ. எண் 10(1) பிரிவு

மாவட்டம் : தர்மபுரி

வட்டம் : தருமபுரி

வருவாய் கிராமம் : 030 பாப்பிநாயக்கனஅள்ளி
: 3648

பட்டா எண்

உரிமையாளர்கள் பெயர்

1. ஜெய்சங்கர்

மனைவி

சக்தீஸ்வரி



புல எண்	உட்பிரிவு	புன்செய்		நன்செய்		மற்றவை		குறிப்புரைகள்
		பரப்பு	தீர்வை	பரப்பு	தீர்வை	பரப்பு	தீர்வை	
		ஹெக் - ஏர்	ரூ - பை	ஹெக் - ஏர்	ரூ - பை	ஹெக் - ஏர்	ரூ - பை	
152	2D	0 - 31.91	0.69	--	--	--	--	2024/0105/05/273834- -2024/05/01/001051SD ----- 18-03-2024
		0 - 31.91	0.69					

குறிப்பு :



- மேற்கண்ட தகவல் / சான்றிதழ் நகல் விவரங்கள் மின் பதிவேட்டிலிருந்து பெறப்பட்டவை. இவற்றை தாங்கள் <https://eservices.tn.gov.in> என்ற இணைய தளத்தில் 05/01/030/03648/30091 என்ற குறிப்பு எண்ணை உள்ளீடு செய்து உறுதி செய்துகொள்ளவும்.
- இத் தகவல்கள் 12-08-2024 அன்று 10:53:34 AM நேரத்தில் அச்சடிக்கப்பட்டது.
- கைப்பேசி கேமராவின் 2D barcode படிப்பான் மூலம் படித்து 3G/GPRS வழி இணையதளத்தில் சரிபார்க்கவும்

அ-பதிவேடு விவரங்கள் - ஊரகம்

மாவட்டம் : தர்மபுரி

வட்டம் : தருமபுரி

கிராமம் : 030 பாப்பிநாயக்கனஅள்ளி

1. புல எண்	152	9. மண் வயனமும் ரகமும்	4 - 5
2. உட்பிரிவு எண்	2C	10. மண் தரம்	8
3. பழைய புல உட்பிரிவு எண்	152-2	11. தீர்வை (ரூ - ஹெ)	2.15
4. பகுதி	P	12. பரப்பு (ஹெக்டேர் - ஏர்)	0 - 31.92
5. அரசு / ரயத்துவாரி ரயத்துவாரி		13. மொத்த தீர்வை (ரூ - பை)	0.69
6. நிலத்தின் வகை	பஞ்சை	14. பட்டா எண்	3647
7. பாசன ஆதாரம்	-	15. குறிப்பு	-
8. இரு போகமா	-	16. பெயர்	1.ஆறுமுகம்

குறிப்பு:



மேற்கண்ட தகவல் / சான்றிதழ் நகல் விவரங்கள் மின் பதிவேட்டிலிருந்து
1. பெறப்பட்டவை. இவற்றை தாங்கள் <https://eservices.tn.gov.in> என்ற
இணைய தளத்தில் **05/01/030/152/2C/10080** என்ற குறிப்பு எண்ணை
உள்ளீடு செய்து உறுதி செய்துகொள்ளவும்.

அ-பதிவேடு விவரங்கள் - ஊரகம்

மாவட்டம் : தர்மபுரி

வட்டம் : தருமபுரி

கிராமம் : 030 பாப்பிநாயக்கனஅள்ளி

1. புல எண்	152	9. மண் வயனமும் ரகமும்	4 - 5
2. உட்பிரிவு எண்	2D	10. மண் தரம்	8
3. பழைய புல உட்பிரிவு எண்	152-2	11. தீர்வை (ரூ - ஹெ)	2.15
4. பகுதி	P	12. பரப்பு (ஹெக்டேர் - ஏர்)	0 - 31.91
5. அரசு / ரயத்துவாரி ரயத்துவாரி		13. மொத்த தீர்வை (ரூ - பை)	0.69
6. நிலத்தின் வகை	பஞ்சை	14. பட்டா எண்	3648
7. பாசன ஆதாரம்	-	15. குறிப்பு	-
8. இரு போகமா	-	16. பெயர்	1.சக்தீஸ்வரி

குறிப்பு:



மேற்கண்ட தகவல் / சான்றிதழ் நகல் விவரங்கள் மின் பதிவேட்டிலிருந்து
1. பெறப்பட்டவை. இவற்றை தாங்கள் <https://eservices.tn.gov.in> என்ற
இணைய தளத்தில் **05/01/030/152/2D/10091** என்ற குறிப்பு எண்ணை
உள்ளீடு செய்து உறுதி செய்துகொள்ளவும்.


	1	2	3	4	5	6	7	8	9	10	11
									நு. பை.	தொ. ஏர்ஸ்.	நு. பை.
147	1	147	ர	பு	...	4-5	8	2 15	0 24.0	0 51	675 ந. முருகமுதலி.
	2	147	ர	பு	...	4-5	8	2 15	0 19.5	0 4	426 மு. நடுசன்.
									0 43.5	0 93	
148	1	148	ர	பு	...	4-5	8	2 15	0 05.5	0 12	426 மு. நடுசன்.
	2	148	ர	பு	...	4-5	8	2 15	0 45.0	0 97	1 ர. அருணாசல முதலி.
									0 50.5	1 09	
149	...	149	ர	பு	...	4-5	8	2 15	0 71.0	1 53	458 வே. பரகராமன்.
150	1	150	ர	பு	...	4-5	8	2 15	0 17.5	0 38	250 பெ. சாமியாரம் மாள்.
	2	150	ர	பு	...	4-5	8	2 15	0 08.0	0 17	334 பெ. சுப்ரமணி.
	3	150	ர	பு	...	4-5	8	2 15	0 08.0	0 17	671 பெ. முனியப்பன்
	4	150	ர	பு	...	4-5	8	2 15	0 24.0	0 52	210 வை. சின்னசாமி.
	5	150	ர	பு	...	4-5	8	2 15	0 17.5	0 38	594 பெ. மணி.
	6	150	ர	பு	...	4-5	8	2 15	0 40.5	0 87	30 க. ஆறுமுகமுதலி யார்.
	7	150	ர	பு	...	4-5	8	2 15	0 12.0	0 26	671 பெ. முனியப் பன்.
	8	150	ர	பு	...	4-5	8	2 15	0 12.5	0 27	334 பெ. சுப்ரமணி.
	9	150	ர	பு	...	4-5	8	2 15	0 31.5	0 68	250 பெ. சாமியாரம் மாள்.
	10	150	ர	பு	...	4-5	8	2 15	0 64.0	1 36	146 கா. குமரமுதலி.
									2 35.5	5 06	
151	...	151	ர	பு	...	4-5	8	2 15	1 82.5	3 92	507 ஏ. பெருமாள்.
152	1	152	ர	பு	...	4-5	8	2 15	1 88.0	4 14	614 மாரியம்மன் சுவாமி.
	2	152	ர	பு	...	4-5	8	2 15	1 64.0	3 53	46 மு. எல்லம்மாள்.
	3	152	ர	பு	...	4-5	8	2 15	1 19.0	2 56	724 சி. ராஜி.
									4 71.0	10 13	
153	A1	153-A1	அ	பு.ந	...	...	...	...	0 26.5	...	
	A2	-A2	அ	பு.ந	...	...	...	...	6 47.0	...	
	A3	-A3	அ	பு.ந	...	...	...	...	0 37.0	...	

சென்னை

(Signature)

Village Administrative Officer

Village Administrative Officer
No: 30, Pappinayakanahalli
Dharmapuri-(Tk&Dt)

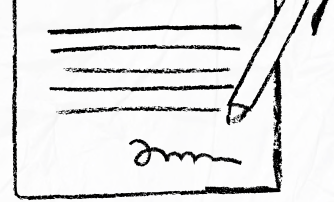

our services doesn't just end there



Buying & Selling Services

Property Buying Assistance, Property Selling Support, Market Price Analysis, Owner Outreach and Negotiation.



Legal & Documentation Services

Certified EC, Patta, legal opinions, property verification, due diligence, litigation solutions, and legal heir certificates.



Property Development & Approvals

Building plan approvals, construction, layout and sub-division approvals, zone conversion, and occupancy certification.




NRI & Investment Services

Escrow Services, Rentals, Litigation Solutions, Property Valuation and Property Management



Compliance & Special Services

Demolition, Vaasthu checks, regularization of unauthorized buildings, and office space solutions.

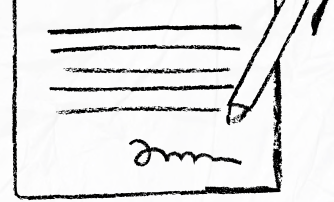

 **empowering your real estate decisions**
with smart tools



Property Valuation & Cost Estimation

Guideline Value, Apartment Composite Value, Stamp Duty & Registration Fees Calculator, Building Value Calculator, Capital Gains Calculator, Area Unit Converter, Length Unit Converter



Ownership, Compliance & Legal Verification

Encumbrance Certificate (EC) Search, Find Your SRO, Temple Property Check, WAQF Property Check, View Patta/Chitta, View FMB, Patta Analyzer, EC Analyzer



Zoning & Land Use Analysis

Land Use Zone Finder, CRZ Zone Check, Aquifer Zone Check, CBA Check, EWS Check, Road Width Check, Proposed Road Widening Check, FSI Calculator



Property Documentation & Workflow Tools

Forms & Templates, Document Generator, Document Translation, Dictionary



Vastu & Property Management Tools

Home Vastu Shastra, Plot Vastu Shastra, Property Management



We're honored to be part of your
real estate journey

3/350/2 Mettukuppam,
OMR Thoraipakkam,
Chennai, India

hello@verified.realestate
[+91 9996 12 9996](tel:+919996129996)
www.verified.realestate