




Signature valid Signature valid

Signed by: Deputy Divisional Engineer
Location: Kanchipuram District
Date: 2025.11.08 11:08:59

Signed by: Village Panchayat President
Location: Kanchipuram District
Date: 2025.11.10 11:05:59

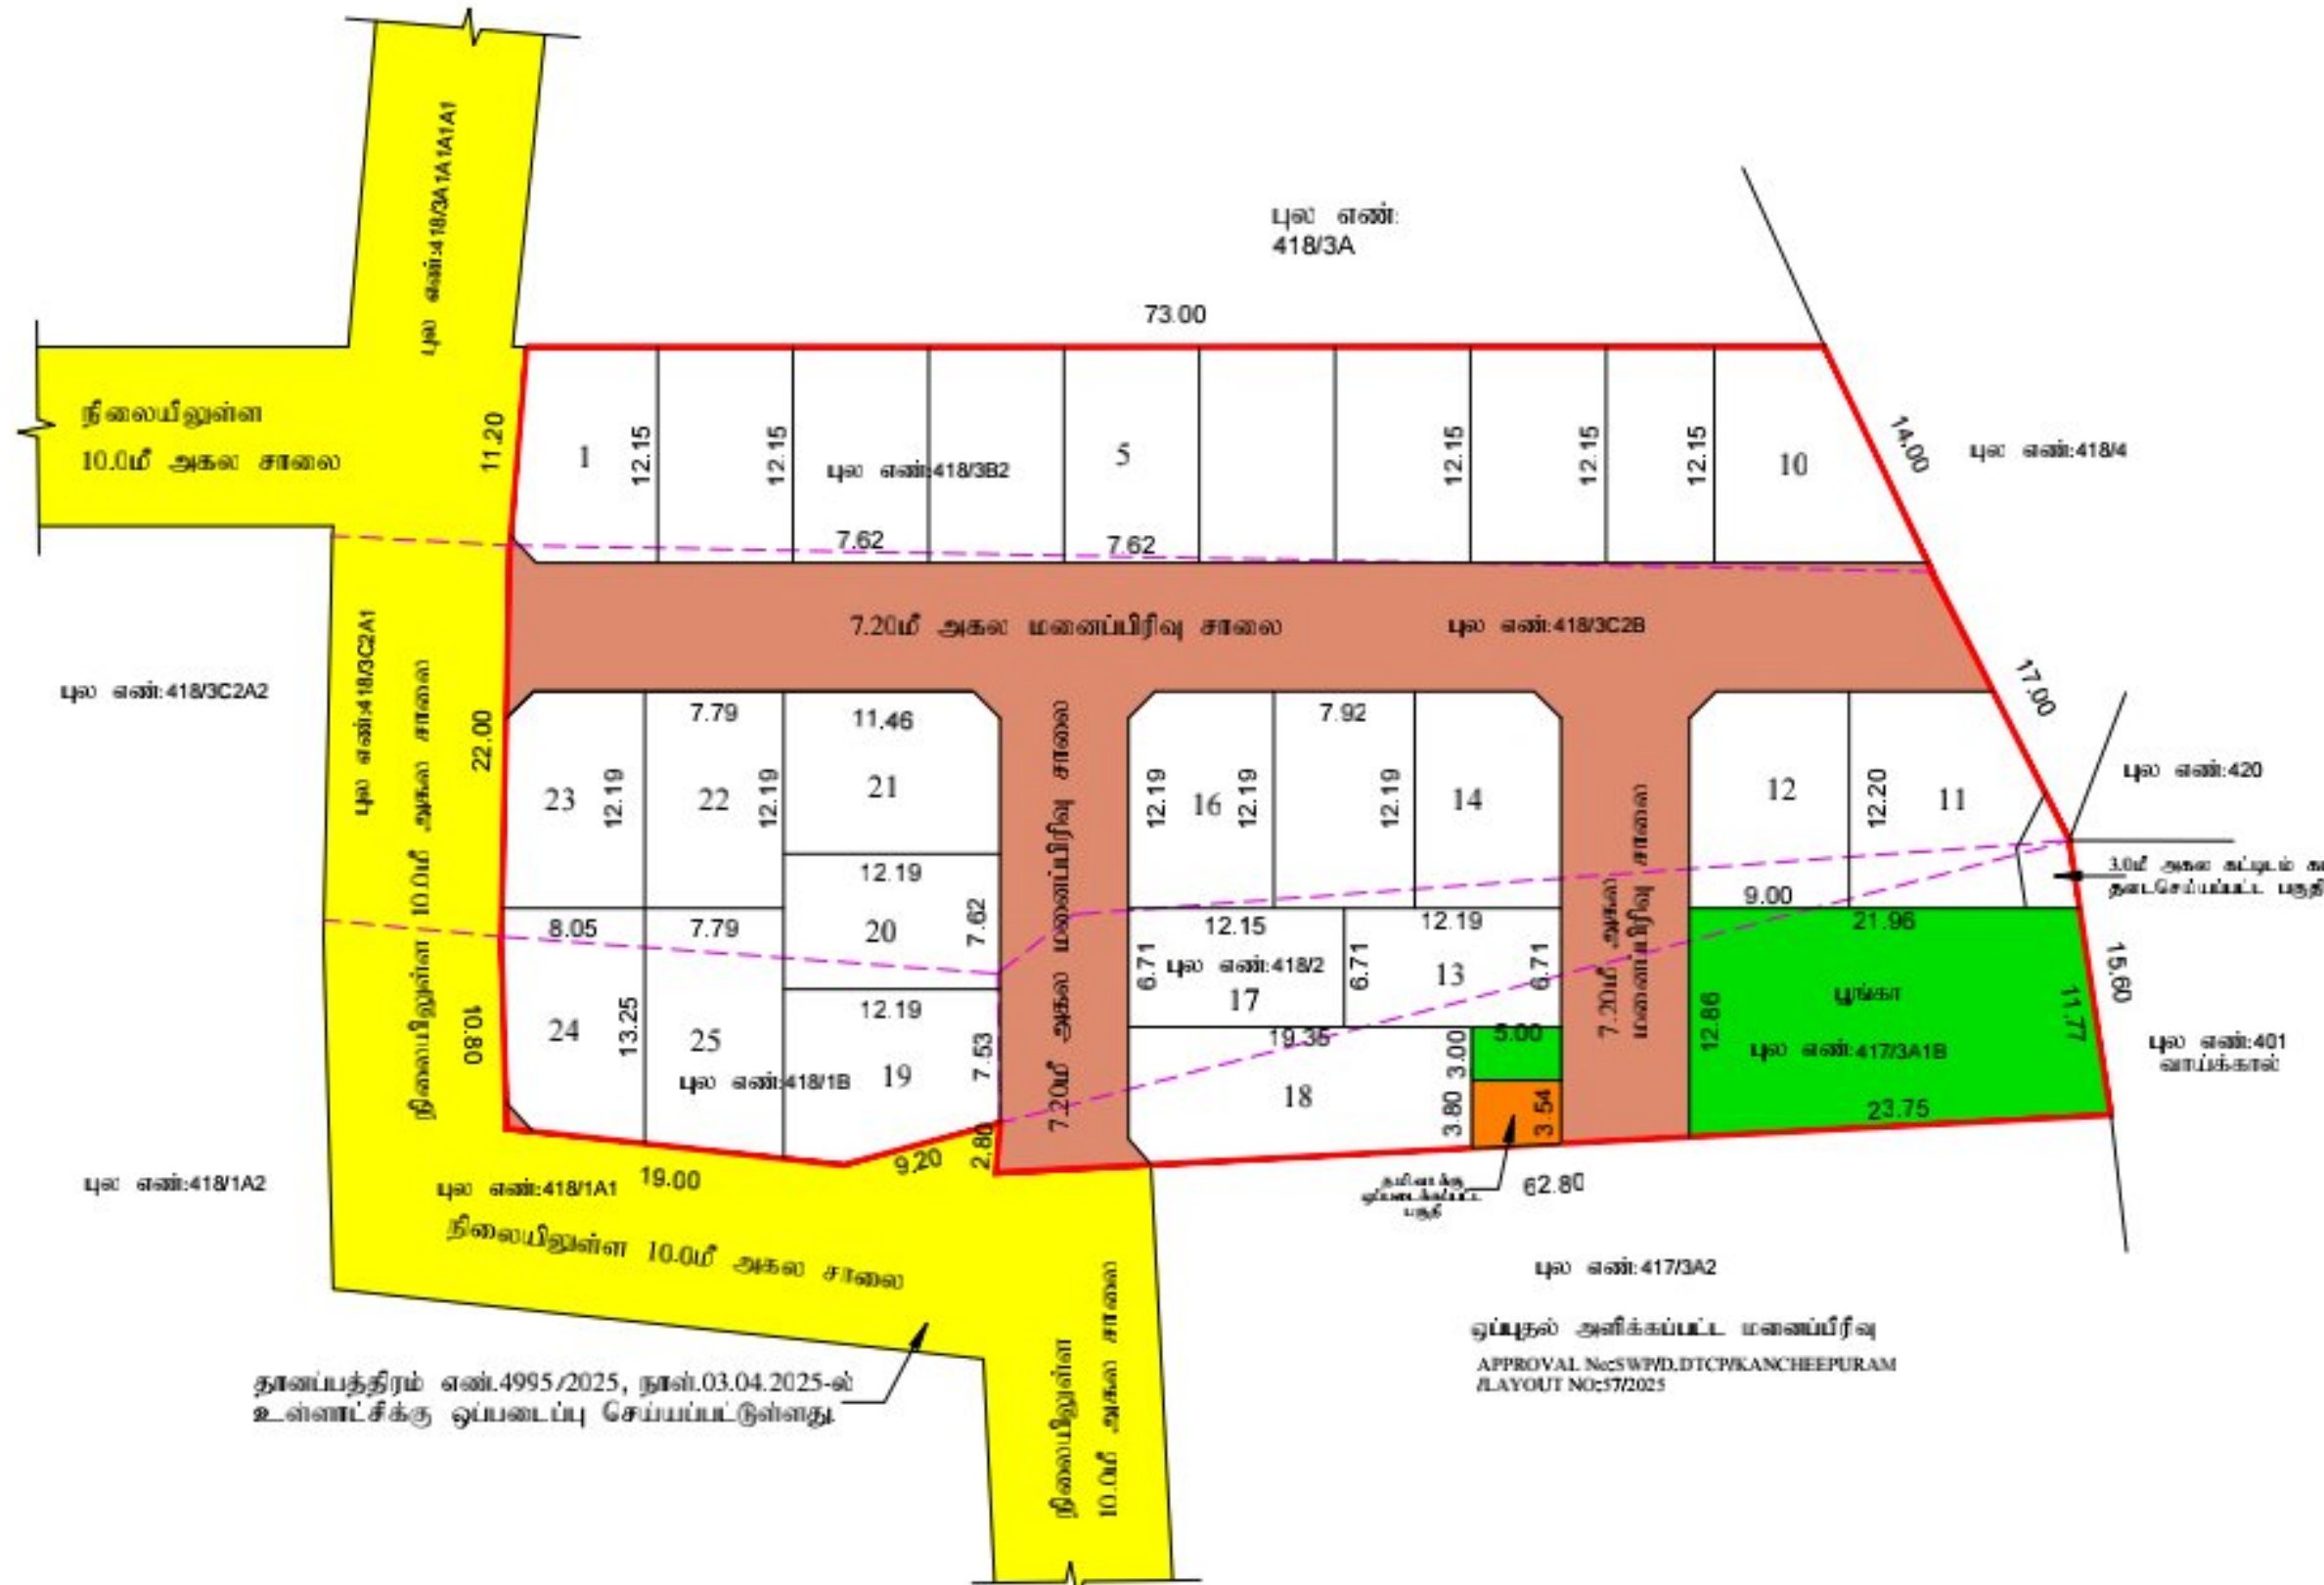

உத்திரமேரூர் ஊராட்சி ஒன்றியம்

காவித்தண்டலம் ஊராட்சி

மனைப்பிரிவு வரைபடம்

மாவட்டம்	--	காஞ்சிபுரம்
வட்டம்	--	உத்திரமேரூர்
கிராமம்	--	காவித்தண்டலம்
நில அளவை எண்	--	4173A1B, 418/1B, 2, 3B2 மற்றும் 418/3C2B -ல் அமைப்பும் குடியிருப்பு மனைப்பிரிவுக்கான தொழில்நுட்ப ஒப்பந்தம் வரைபடம்
அளவு	--	1 : 400
இணையதள விண்ணப்ப எண்	--	DSIRJWHN
மனைப்பிரிவு இடத்தின் பரப்பு	--	3705.8 ச.மீ

கோரிய மனைகள்	--	26
ஒதுக்கீய மனைகள்	--	25
மனைப்பிரிவில் எல்லை	--	
நிலையிலுள்ள சாலை	--	

பொது ஒதுக்கீடுகள்:

உள்ளாட்சிக்கு தானமாக ஒப்படைக்கப்பட்ட பகுதி:

பூங்கா	--	280.36 ச.மீ (0.26%)
--------	----	---------------------

பொது உபயோகம்	--	15.00 ச.மீ (0.54%)
--------------	----	--------------------

உத்தேச மனைப்பிரிவு சாலைகள்	--	972.80 ச.மீ
----------------------------	----	-------------

(ம) குலைமுடக்குகள் சேர்த்து	--	
-----------------------------	----	--

தமிழ்நாடு மின் உற்பத்தி (ம) பகிர்மான வலகத்திற்கு	--	
--	----	--

ஒப்படைக்கப்பட்ட பகுதி	--	18.34 ச.மீ (0.67%)
-----------------------	----	--------------------

தாணப்படுத்தம் எண்.17872/2025, நாள்.01.11.2025-ல் உள்ளாட்சிக்கு ஒப்படைப்பு செய்யப்பட்டுள்ளது.

7.20மீ அகல சாலைக்கு	கட்டிட வரம்பு	குலைமுடக்கு
9.00மீ (ம) 10.0மீ அகல சாலைக்கு	1.50மீ	1.5மீ x 1.5மீ
	3.0மீ	1.5மீ x 1.5மீ

நிபந்தனைகள்:-

- இம்மனைப்பிரிவுக்கு உள்ளாட்சியால் இறுதி ஒப்பந்தம் வழங்கும் முன் இடம் எந்த துறைக்காகவும் நில ஆர்ஜிதம் செய்யப்படவில்லை என்றும், எந்த துறைக்காகவும் நில ஆர்ஜிதப்படாமல் மாவட்ட வருவாய்த்துறை அலுவலருக்கு அனுப்பப்படவில்லை என்றும் உறுதி செய்து கொள்ள வேண்டும்.
- அரசாணை எண்.18 நாள்.04.02.2019 மற்றும் அரசாணை எண்.16 31.01.2020 நகராட்சி நிர்வாகம் (ம) குழறி வழங்கும் துறை - வடிகால் ஒதுக்கீடுகளை (ம) பொது உபயோக பகுதியினை உள்ளாட்சியே தானாக பெற்றுக்கொண்டு பராமரிக்க வேண்டும் என்றும், நில உரிமம் குறித்து உள்ளாட்சியே முழுப்பொறுப்பு என்றும் தெரிவிக்கப்படுகிறது.
- இம்மனைப்பிரிவிற்கு உள்ளாட்சியில் இறுதி ஒப்பந்தம் வழங்கும் முன் அரசாணை எண்.181 வீ.வ (ம) ந.வ.வ. நாள். 09.12.2020 Para 494-ல் தெரிவித்த கிழக்கில் நிபந்தனைகள் பின்பற்றப்பட வேண்டும்.
- உள்ளாட்சி அமைப்பு, மனைப்பிரிவுக்கு இறுதி ஒப்பந்தம் உரிமம் வழங்குவதற்கு முன் மனுதாரர் சாலை அமைப்பு வரைபடத்தின்படி தர்பாலைகள் அமைத்துள்ளதை உறுதிப்படுத்த மின்னோ இறுதி ஒப்பந்தம் வழங்கப்பட வேண்டும். மேலும் DHT அமைத்து நிர்வாகத்தின் வசதிகள், கழிவுநீர் வடிகால் (ம) தெருவிலிருந்துகூட போன்ற வசதிகள் உள்ளாட்சி அமைப்புகளால் குறிப்பிடப்பட்டுள்ள விதிகளின்படி அமைக்கப்பட்டுள்ளதா என்பதனை உறுதி செய்து இறுதி ஒப்பந்தம் அளிக்கப்பட்ட விபரத்தினை மாவட்ட நகர் ஊராட்சி அலுவலகத்திற்கு தெரிவிக்கப்பட வேண்டும்.
- நில உரிமம் குறித்து வழங்கப்பட்ட சான்றுகள் (ம) பரிசீலனைக்கு சமர்ப்பிக்கப்பட்ட ஆவணங்கள் சரியானவையல்ல என அறியப்பட்டால் (அ) மனைப்பிரிவிற்கு தொழில் நுட்ப ஒப்பந்தம் வழங்கியதால் பாதிப்பு ஏற்படக்கூடிய குழிநிலை ஏற்படும் இம்மனைப்பிரிவிற்கு வழங்கப்பட்ட தொழில் நுட்ப ஒப்பந்தம் எவ்வித முன்னறிவிடமின்றி நகர் ஊராட்சி இயக்குநர் அலுவலகம் ரத்து செய்யப்படும்.
- இவ்வலுவலகத்தால் தொழில் நுட்ப ஒப்பந்தம் அளிக்கப்படும் மனைப்பிரிவு மனைகள் வாங்கும் ஒவ்வொரு மனுதாரருக்கும் ஒப்பந்தம் அளிக்கப்பட்ட மனைப்பிரிவு வரைபட நகல் வழங்கப்பட வேண்டும்.
- இவ்வலுவலகத்தால் தொழில் நுட்ப ஒப்பந்தம் அளிக்கப்படும் மனைப்பிரிவு வரைபடத்தினை பொதுமக்கள் பரிசீலனைக்காக சமர்ப்பித்த இடத்தில் 6'0" x 4'0" என்ற அளவுக்கு குறைபாடில் காங்கிரட் பலகையில் வரைந்து வைக்கப்பட வேண்டும்.
- சாலை அமைப்பு வரைபடத்தில் குறிப்பிடப்பட்டுள்ள மின்னளியத்திற்காக (TANGEDCO) ஒதுக்கப்பட்டுள்ள இடத்தினை மின்னளிய (TANGEDCO) பயன்பாட்டிற்காக இடத்தில் அளவுகள், பரப்பளவு ஆகிய விவரங்களுடன் குறிப்பிட்டு தானாக தாணப்படுத்தம் மூலம் மின்னளியத்திற்கு ஒப்படைக்கப்பட வேண்டும்.
- மனைப்பிரிவில் அமைப்பும் ஒப்படைப்பு செய்யப்பட்ட சாலைகளை தடை செய்யாமல் பூக்க சாலைகளாக நிலை நிறுத்தப்பட வேண்டும்.

சிறப்பு நிபந்தனைகள்:-

நகர் ஊராட்சிப்பகுதிக்கு எட்ட பூர்வமாக தொழில் நுட்ப அனுமதி (அ) திட்ட அனுமதி அளிப்பதன் மூலம் விண்ணப்பதாரரின் பேரில் உள்ள நில உரிமையை உறுதிப்படுத்தவில்லை தொழில் நுட்ப அனுமதி (அ) திட்ட அனுமதி அளிப்பதற்கு முன்பு விண்ணப்பதாரரின் விண்ணப்பத்துடன் சமர்ப்பித்த ஆவணங்களில் (கிரையப்பத்திரம், குத்தகை பத்திரம், மட்டா, தாணப்பத்திரம் பொது அதிகார பத்திரம் மேலும் பல) விண்ணப்பதாரர் வளர்ச்சி செய்ய உரிமை உள்ளதா என்று பார்க்கப்படுகிறது.

சொத்தினை வங்க விரும்பும் எந்த நபரும் விண்ணப்பதாரருக்கு சொத்தின் மீது உள்ள உரிமையை தவிர்ப்பதற்காக உறுதிப்படுத்திக்கொள்ள வேண்டும். மேலும் அதன் மேல் வேறு யாரேனும் தனிநபர் உரிமை கோரினால் அவர்கள் பொருத்தமான தகுதியுள்ள நீதிமன்றத்தின் முன் தீர்ப்புக் கொள்ளலாம். இதனை முடிவு செய்ய நகர் ஊராட்சிப்பகுதிக்கு பொருத்தமான அமைப்பு அல்ல.

APPROVAL No:SWP/DTCP/KANCHIPURAM DISTRICT /LAYOUT NO: 198/2025

வி

உதவி இயக்குநர்/துணை இயக்குநர்(பொ)
மாவட்ட நகர் ஊராட்சி அலுவலகம்
காஞ்சிபுரம் மாவட்டம்.