



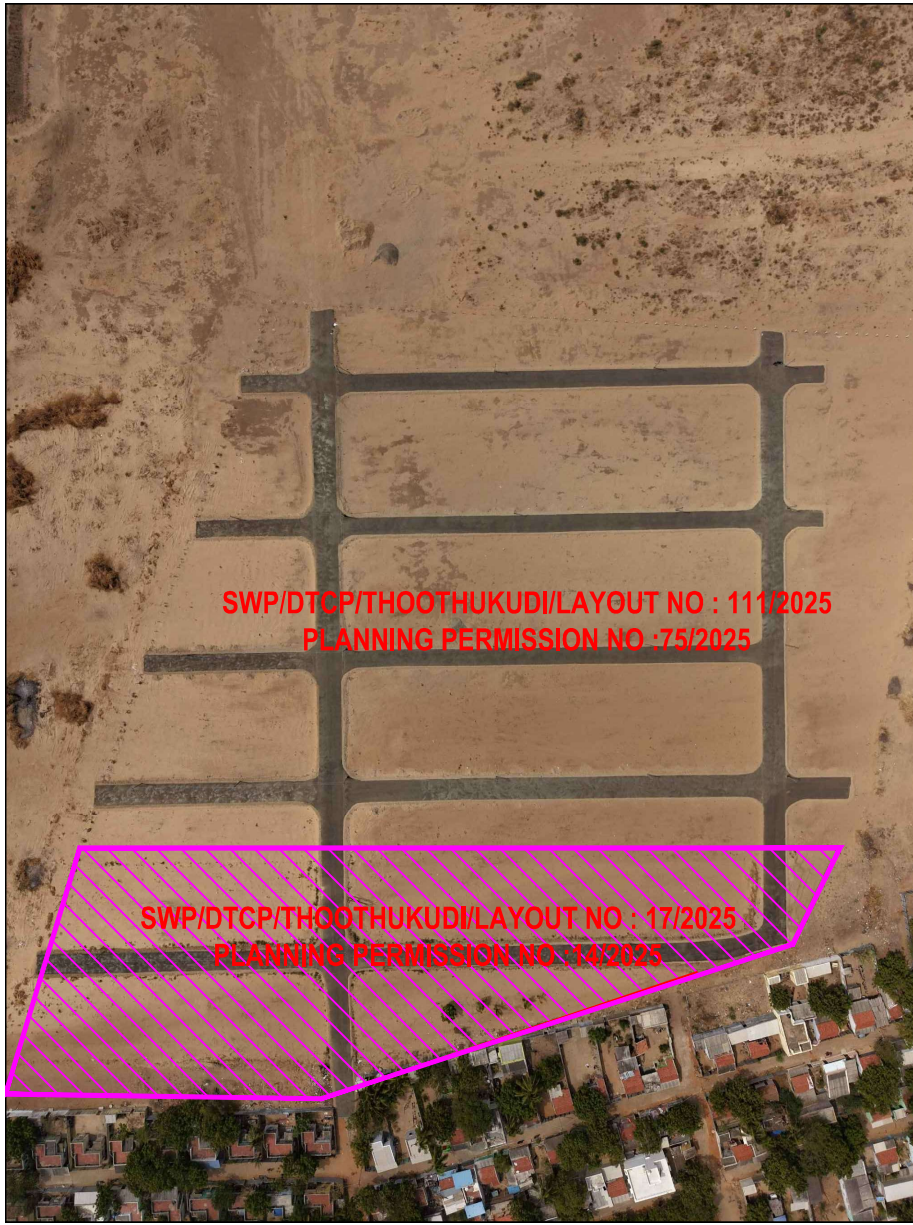

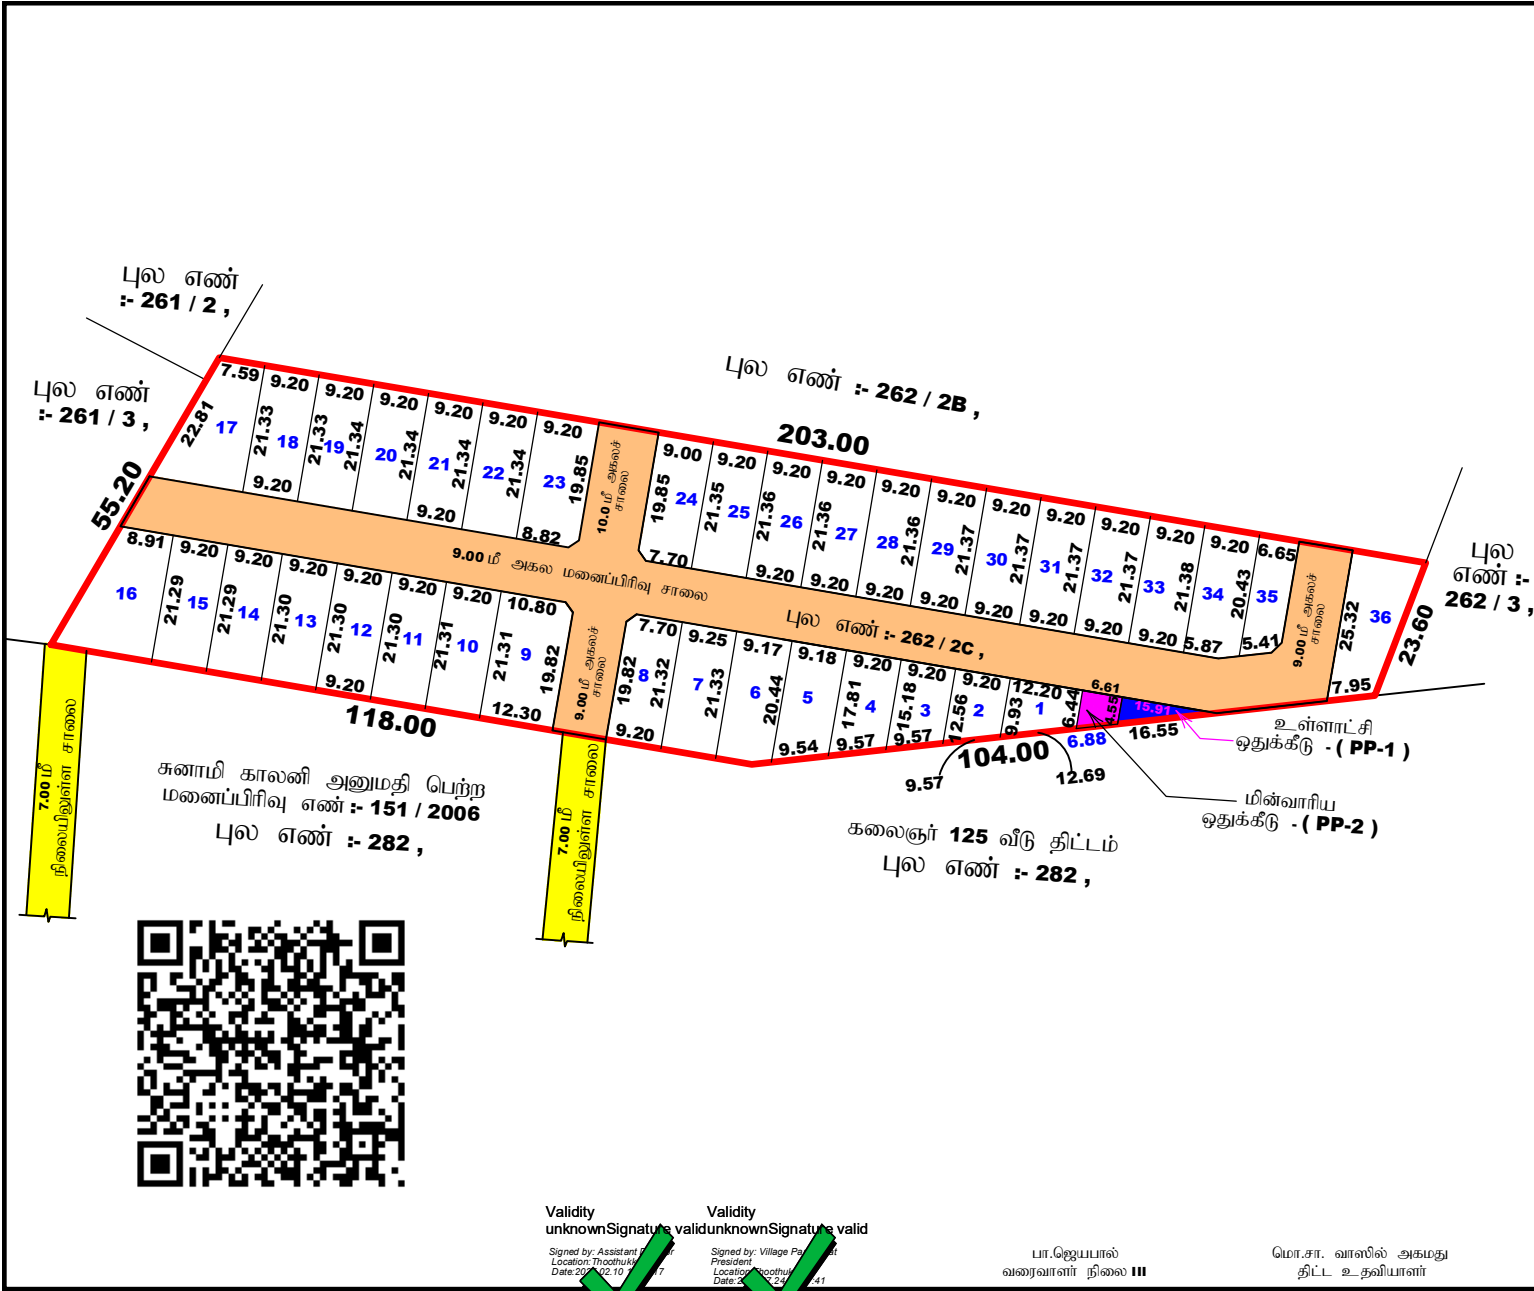

மாவட்ட நகர் ஊராமைப்பு அலுவலகம், தூத்துக்குடி மாவட்டம் தூத்துக்குடி மாவட்டம், தூத்துக்குடி உள்ளூர் திட்டக் குழுவும், ஒட்டப்பிடாரம் வட்டம், ஒட்டப்பிடாரம் ஊராட்சி ஒன்றியம், தருவைக்குளம் ஊராட்சி, தருவைக்குளம் கிராமம், நில அளவை எண் :- 262 / 2C -ல் அமைப்பும் குடியிருப்பு மனைப்பிரிவின் தொழில்நுட்ப ஒப்புதல் வரைபடம்.	
இணையதள பதிவு எண் :- L680PSSI / THOOTHUKUDI/TCP/2025 அளவு திட்டம் :- 1 : 600	வி செ
குறிப்பு :- மனைப்பிரிவின் மொத்த பரப்பு - 9150.00 ச.மீ. (2.26 ஏக்கர்) உத்தேச மனைப்பிரிவு சாலைகளின் பரப்பு - 2377.62 ச.மீ. சாலை நீக்கலாக மனைகளின் பரப்பு - 6772.81 ச.மீ. கோரிய மனைகள் - 36 ஒதுக்கிய மனைகள் - 36 மனைப்பிரிவு இடத்தின் எல்லை - நிலையில் உள்ள சாலை பொது ஒதுக்கீடுகள் :- தருவைக்குளம் ஊராட்சிக்கு நன்கொடை ஆவணம், ஆவண எண் :- 222 / 2025 , நாள்: 20.01.2025-ன் மூலம் ஒப்படைப்பு செய்யப்பட்டுள்ளது. உத்தேச மனைப்பிரிவு சாலை உள்ளாட்சி ஒதுக்கீடு (PP-1) (0.534 %) 36.19 ச.மீ தமிழ்நாடு மின் உற்பத்தி மற்றும் மின் பகிர்மான கழகம் தூத்துக்குடிக்கு நன்கொடை ஆவணம், ஆவண எண் :- 223 / 2023 , நாள்: 20.01.2025-ன் மூலம் ஒப்படைப்பு செய்யப்பட்டுள்ளது. மின்வாரிய ஒதுக்கீடு (PP-2) (0.536 %) 36.33 ச.மீ முலை முடக்கு :- 12.0மீ வரை உள்ள சாலைகளுக்கு 1.50 மீ x 1.50 மீ நிபந்தனைகள் :- 1) அரசாணை எண்:18 மற்றும் 16 நாடாட்சி நிர்வாகம் மற்றும் குடிநீர் வழங்கல் துறை 04.02.2019 மற்றும் 31.01.2020-ல் பரிசீலிக்கப்பட்டதில் அரசாணை எண்:18 மற்றும் தற்போது வரைபடம் (map)1)தொழில் அரசாணை எண்:181, நாள் 09.12.2020 டிடி ஒத்திசைந்த மனைப்பிரிவுகள் சாலை மற்றும் உட்கட்டிக்கு ஒப்படைக்கப்பட்ட வேண்டிய பொது ஒதுக்கீடு பகுதிகள் உள்ளிட்ட தரைமரபு ஒப்படைப்பு செய்யப்பட்டவை உள்ளாட்சி போர்டில் உட்பிரிவு செட்டில் தனி சாலை அமைக்கப்பட்ட பின்னர் உள்ளாட்சியால் இறுதி ஒப்புதல் அளிக்கப்பட வேண்டும். 2) இம்மனைப்பிரிவு ஊராட்சியால் இறுதி ஒப்புதல் அளிக்கப்படும் வந்திதல் மற்றும் பரிசீலனைக்கு சமர்ப்பிக்கப்பட்ட ஆவணங்கள் சரிபாசனையாக வை வைக்கப்பட்டால் அல்லது மனைப்பிரிவு தொழில் நுட்ப ஒப்புதல் வழங்கப்படும் பரப்பு ஒப்படைக்கப்படும் ஒப்புதல் வழங்கப்படும் தொழில் நுட்ப ஒப்புதல் அளிக்கப்படும். 3) நில உரிமை குறித்து சமர்ப்பிக்கப்பட்ட சான்றுகள் மற்றும் பரிசீலனைக்கு சமர்ப்பிக்கப்பட்ட ஆவணங்கள் சரிபாசனையாக வை வைக்கப்பட்டால் அல்லது மனைப்பிரிவு தொழில் நுட்ப ஒப்புதல் வழங்கப்படும் பரப்பு ஒப்படைக்கப்படும் ஒப்புதல் வழங்கப்படும் தொழில் நுட்ப ஒப்புதல் அளிக்கப்படும். 4) திறக்கி பகுதிகளில் மற்றும் புரவலர் பகுதிகளில் வைக்கப்பட்ட கட்டிட கட்டிட 5) இணையதள பதிவு எண் :- L680PSSI / THOOTHUKUDI/TCP/2025 நாள்: 10/02/2025-ல், கண்டுள்ள நிபந்தனைகள் அனைத்தும் பொருத்தம்.	
SWP/DTCP/THOOTHUKUDI/LAYOUT NO : 17 / 2025 PLANNING PERMISSION NO : 14 / 2025	
உறுப்பினர் செயலர் (பொ)/உதவி இயக்குநர் தூத்துக்குடி உள்ளூர் திட்டக் குழுவும்/மாவட்ட நகர் ஊராமைப்பு அலுவலகம் தூத்துக்குடி	

