


மாவட்டம் : தர்மபுரி
வட்டம் : தருமபுரி
கிராமம் : 030 பாப்பநாயக்கனஅள்ளி[30]

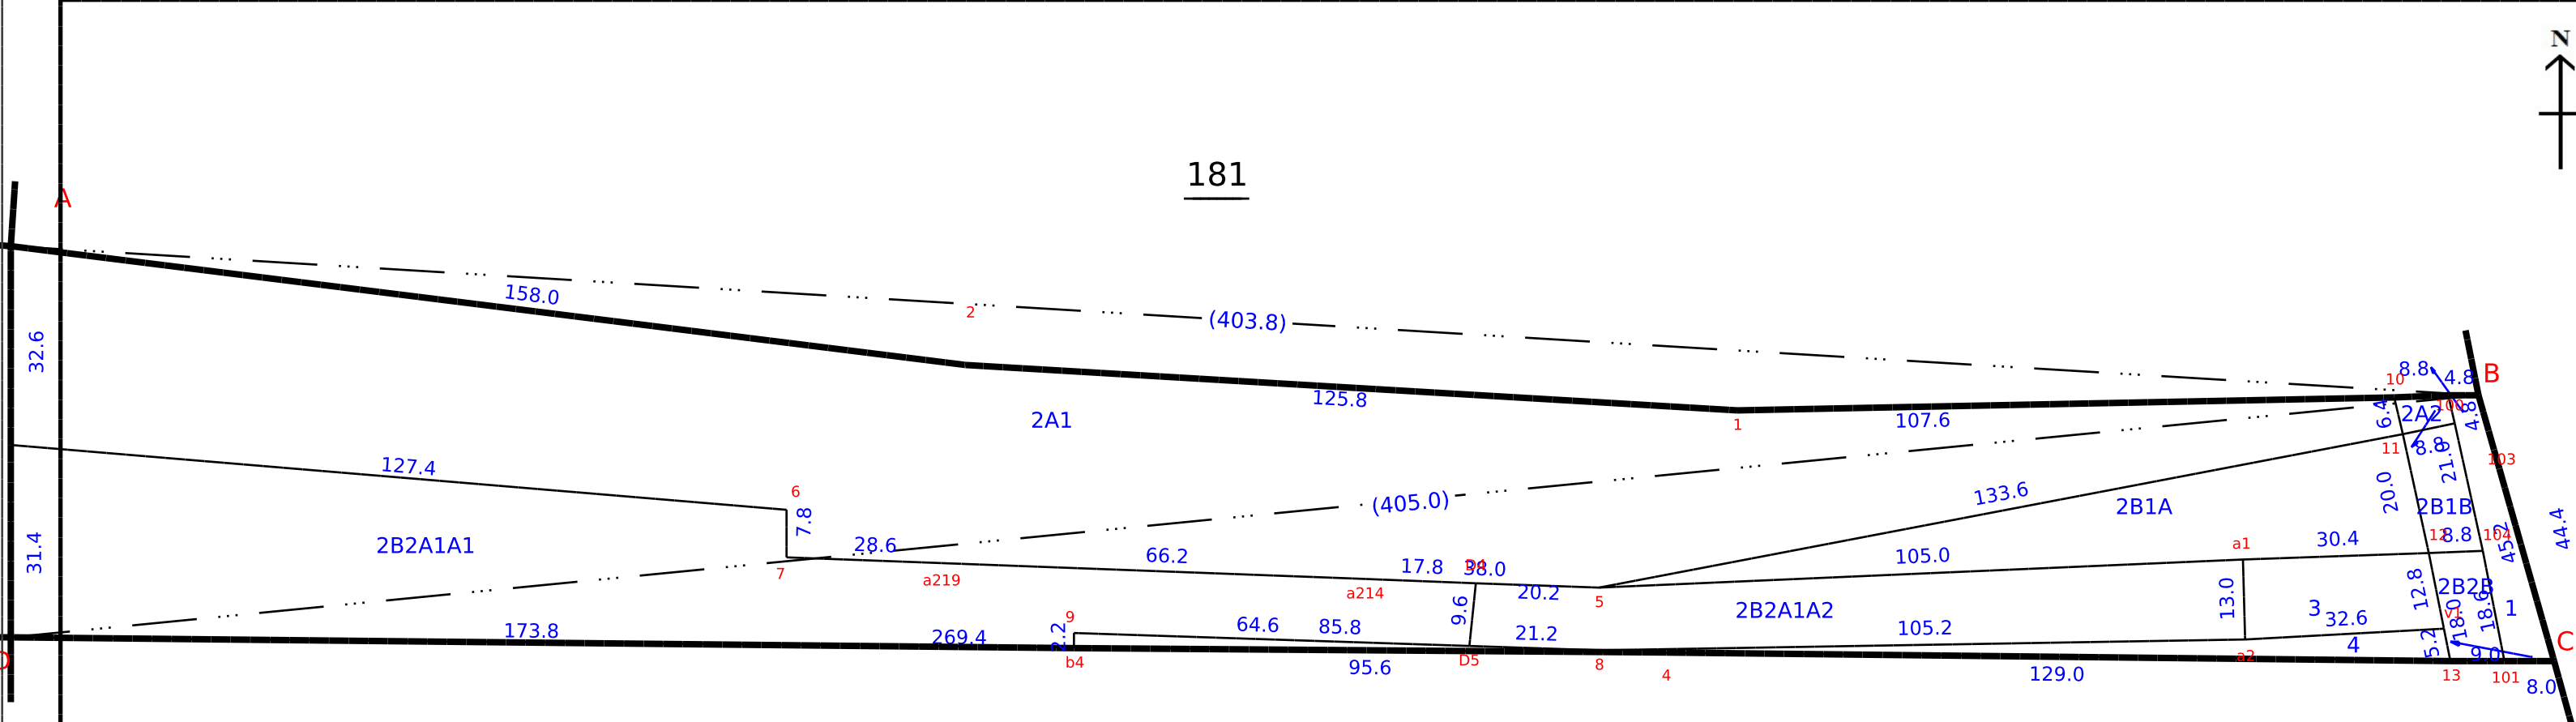

புல எண் : 180
பரப்பளவு : எக்டர் 01 ஏர் 89.57
அளவு : 1 : 1000



V.NO.33 REDDIHALI

