தமிழ்நாடு அரசு

வருவாய்த் துறை

நில உரிமை விபரங்கள் : இ. எண் 10(1) பிரிவு

மாவட்டம் : நாமக்கல் **வட்டம் : நாமக்கல்**

வருவாய் கிராமம் : வகுரம்பட்டி **பட்டா எண் : 3319**

உரிமையாளர்கள் பெயர்

1.	சுப்ரமணி	மகன்	சுதாகர்	-
2.	முத்தையாகவுண்டர் நடேசன்	மகன்	முருகேசன்	-
3.	வெங்கடேஷ்	மனைவி	வாணிஸ்ரீ	-
4.	சாமிநாதன்	மகன்	நடராஜன்	-
5.	நல்லதம்பி	மனைவி	மகேஸ்வரி	-

புல எண்	உட்பிரிவு	புன்செய்		நன்செய்		மற்றவை		குறிப்புரைகள்
		பரப்பு	தீர்வை	பரப்பு	தீர்வை	பரப்பு	தீர்வை	
		ஹெக் - ஏர்	ரூ - பை	ஹெக் - ஏர்	ரூ - பை	ஹெக் - ஏர்	ரூ - பை	
145	1C	0 - 88.00	2.70	--	--	--	--	2024/0103/09/385840-- -------- 13-02-2024
		0 - 88.00	2.70					

குறிப்பு :

1. மேற்கண்ட தகவல் / சான்றிதழ் நகல் விவரங்கள் மின் பதிவேட்டிலிருந்து பெறப்பட்டவை. இவற்றை தாங்கள் **https://eservices.tn.gov.in** என்ற இணைய தளத்தில் **09/01/068/03319/30806** என்ற குறிப்பு எண்ணை உள்ளீடு செய்து உறுதி செய்துகொள்ளவும்.
2. இத் தகவல்கள் 27-03-2024 அன்று 07:03:14 PM நேரத்தில் அச்சடிக்கப்பட்டது.
3. கைப்பேசி கேமராவின்2D barcode படிப்பான் மூலம் படித்து 3G/GPRS வழி இணையதளத்தில் சரிபார்க்கவும்

1	2	3	4	5	6	7	8	9	10	11	12
							ரூ· பை·	ஹெ.ஏர்ஸ்	ரூ.பை.		
142	1M2	142-1M பா	ர	பு	...	8-2	4	3 85	0 05 0	0 20	68 கா· தேவ(எ) கருப்ப கவுண்டர்.
	2	-2	ர	பு	...	8-2	4	3 85	0 61·5	2 40	231 P· சுப்ர மணியம்·
	3A	-3A	ர	பு	...	8-2	4	3 85	0 65·0	2 50	135 வீ. குப்புசாமி கவுண்டர்.
	3B	-3B	ர	பு	...	8-2	4	3 85	1 70.5	6 60	467 ரா. முத்துசாமி கவுண்டர்.
	4	-4	ர	பு	...	8-2	4	3 85	0 67·0	2 60	135 வீ. குப்புசாமி கவுண்டர்.
									4 81.0	18 70	
143	...	143	ர	பு	...	8-2	4	3 85	3 39·0	13 10	851 சா. அப்துல் ரஷீத் மற்றும் ஒன்பது பேர்களும். *	சதுரக்கிணறு·
144	1	144-1	ர	பு	...	8-2	4	3 85	0 07.5	0 36	135 வீ· குப்புசாமி கவுண்டர்.
	2	-2	ர	பு	...	8-2	4	3 85	0 48 0	1 85	135 வீ. குப்புசாமி கவுண்டர்.
	3	-3	ர	பு	...	8-2	4	3 85	2 28·0	8 80	135 வீ. குப்புசாமி கவுண்டர்.
									2 83.5	10 95	
145	1A	145-1 பா	ர	பு	...	8-3	5	3 09	0 02.5	0 10	646 கொ· டிரை வர் (1). சீரங் கன் (2). ந சங்கரன் (2)·	சதுரக்கிணறு.
	1B	-1பா	ர	பு	...	8-3	5	3 09	0 03·0	0 10	167 ந· டிரைவர் சங்கரன்.
	1C	-1பா	ர	பு	...	8-3	5	3 09	0 88·0	2 70	167 ந. டிரைவர் சங்கரன்,
	1D	-1பா	ர	பு	..	8-3	5	3 09	0 94·0	2 90	219 கொ. டிரைவர சீரங்கன்.
	2	-2	ர	பு	...	8-3	5	3 09	6 17·5	0 55	422 பெ· பெரி யண்ண கவுண்டர்· மூங்கில்பட்டி.
	3	-3	ர	பு	...	8-3	5	3 09	0 15.0	0 45	422 பெ· பெரி யண்ண கவுண்டர்· மூங்கில்பட்டி·

/ இந்தை நகல் /

* விவரப்பட்டியலைப் பார்க்கவும்·

கிராம நிர்வாக அலுவலர்
மற்றும் பிறப்பு இறப்பு பதிவாளர்
68. வகுரம்பட்டி கிராமம்.
நாமக்கல் வட்டம் & மாவட்டம்.

அ-பதிவேடு விவரங்கள் - ஊரகம்

மாவட்டம் : நாமக்கல்

வட்டம் : நாமக்கல்

கிராமம் : வகுரம்பட்டி

1. புல எண்	**145**	9. மண் வயனமும் ரகமும்	**8 - 3**	
2. உட்பிரிவு எண்	**1C**	10. மண் தரம்	**5**	
3. பழைய புல உட்பிரிவு எண்	**145-1**	11. தீர்வை (ரூ - ஹெ)	**3.09**	
4. பகுதி	**P**	12. பரப்பு (ஹெக்டேர் - ஏர்)	**0 - 88.00**	
5. அரசு / ரயத்துவாரி	**ரயத்துவாரி**	13. மொத்த தீர்வை (ரூ - பை)	**2.70**	
6. நிலத்தின் வகை	**புஞ்சை**	14. பட்டா எண்	**3319**	
7. பாசன ஆதாரம்	**-**	15. குறிப்பு	**-**	
8. இரு போகமா	**-**	16. பெயர்	**சுதாகர்மற்றும**	**4பேர்**

குறிப்பு:

1. மேற்கண்ட தகவல் / சான்றிதழ் நகல் விவரங்கள் மின் பதிவேட்டிலிருந்து பெறப்பட்டவை. இவற்றை தாங்கள் **https://eservices.tn.gov.in** என்ற இணைய தளத்தில் **09/01/068/145/1C/10806** என்ற குறிப்பு எண்ணை உள்ளீடு செய்து உறுதி செய்துகொள்ளவும்.

District : Namakkal


Taluk : NAMAKKAL

Village : Vagurampatty [68]

Survey No : 145

Area : Hect 03 Ares 45.00


Scale : 1 : 2000

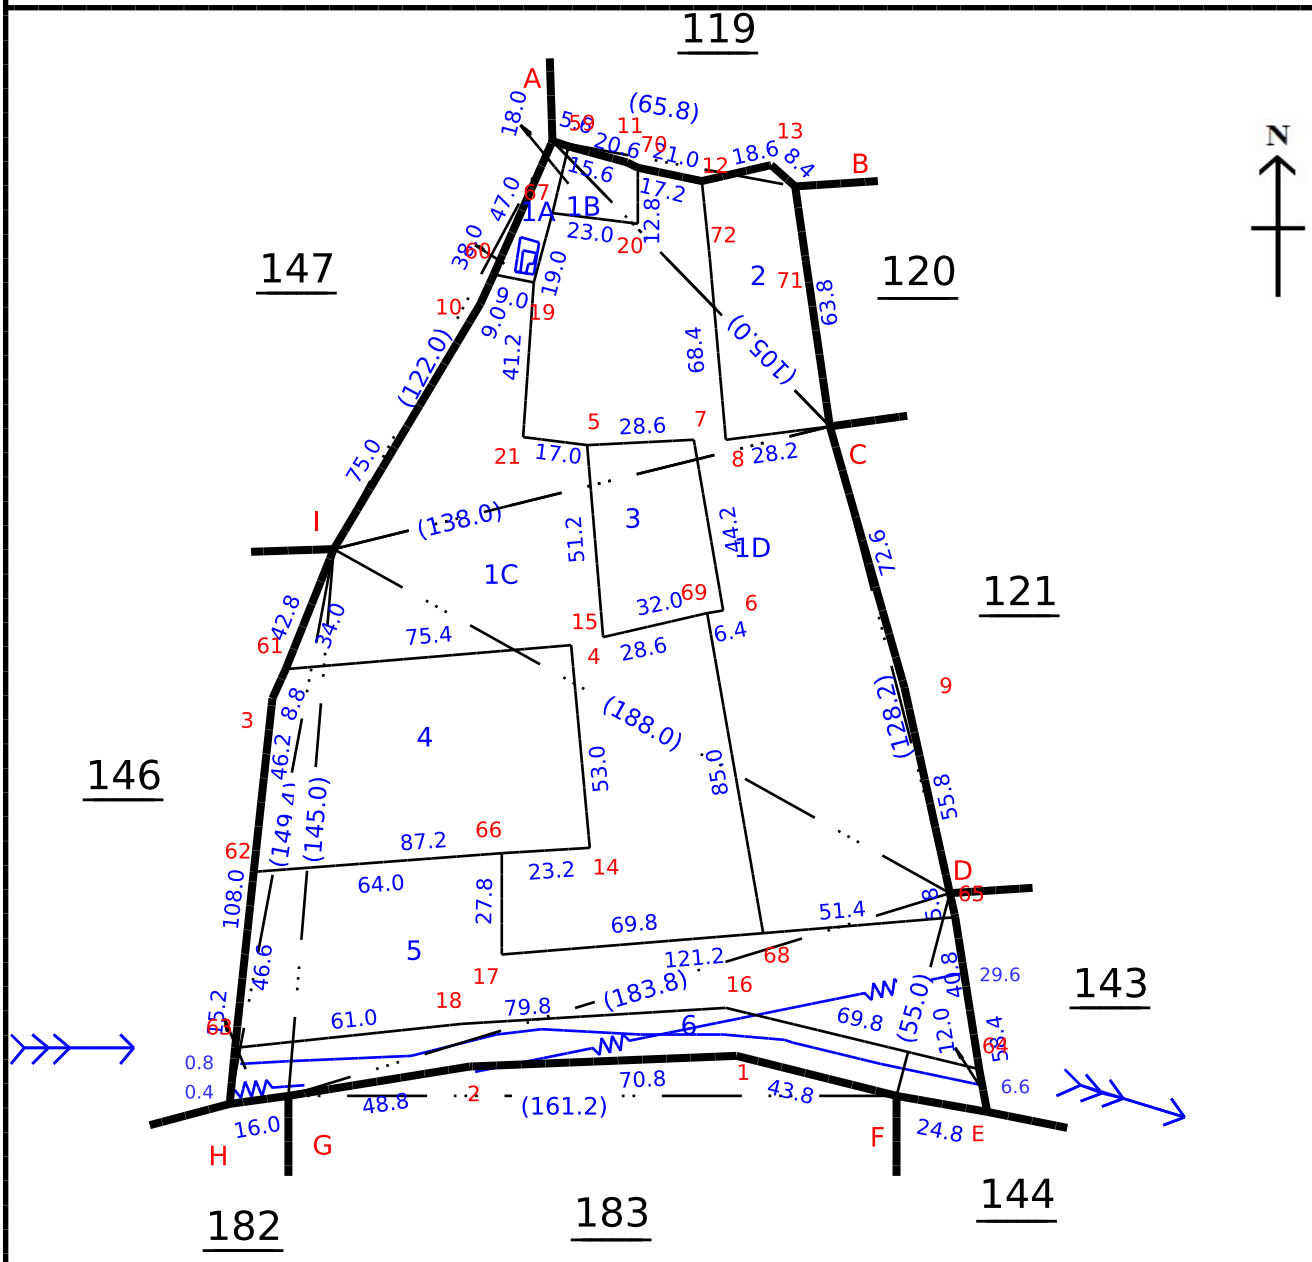

Date of Issue: 05-09-2023 14:56:08

240 fv.2

Survey and Settlement Department, Government of TamilNadu

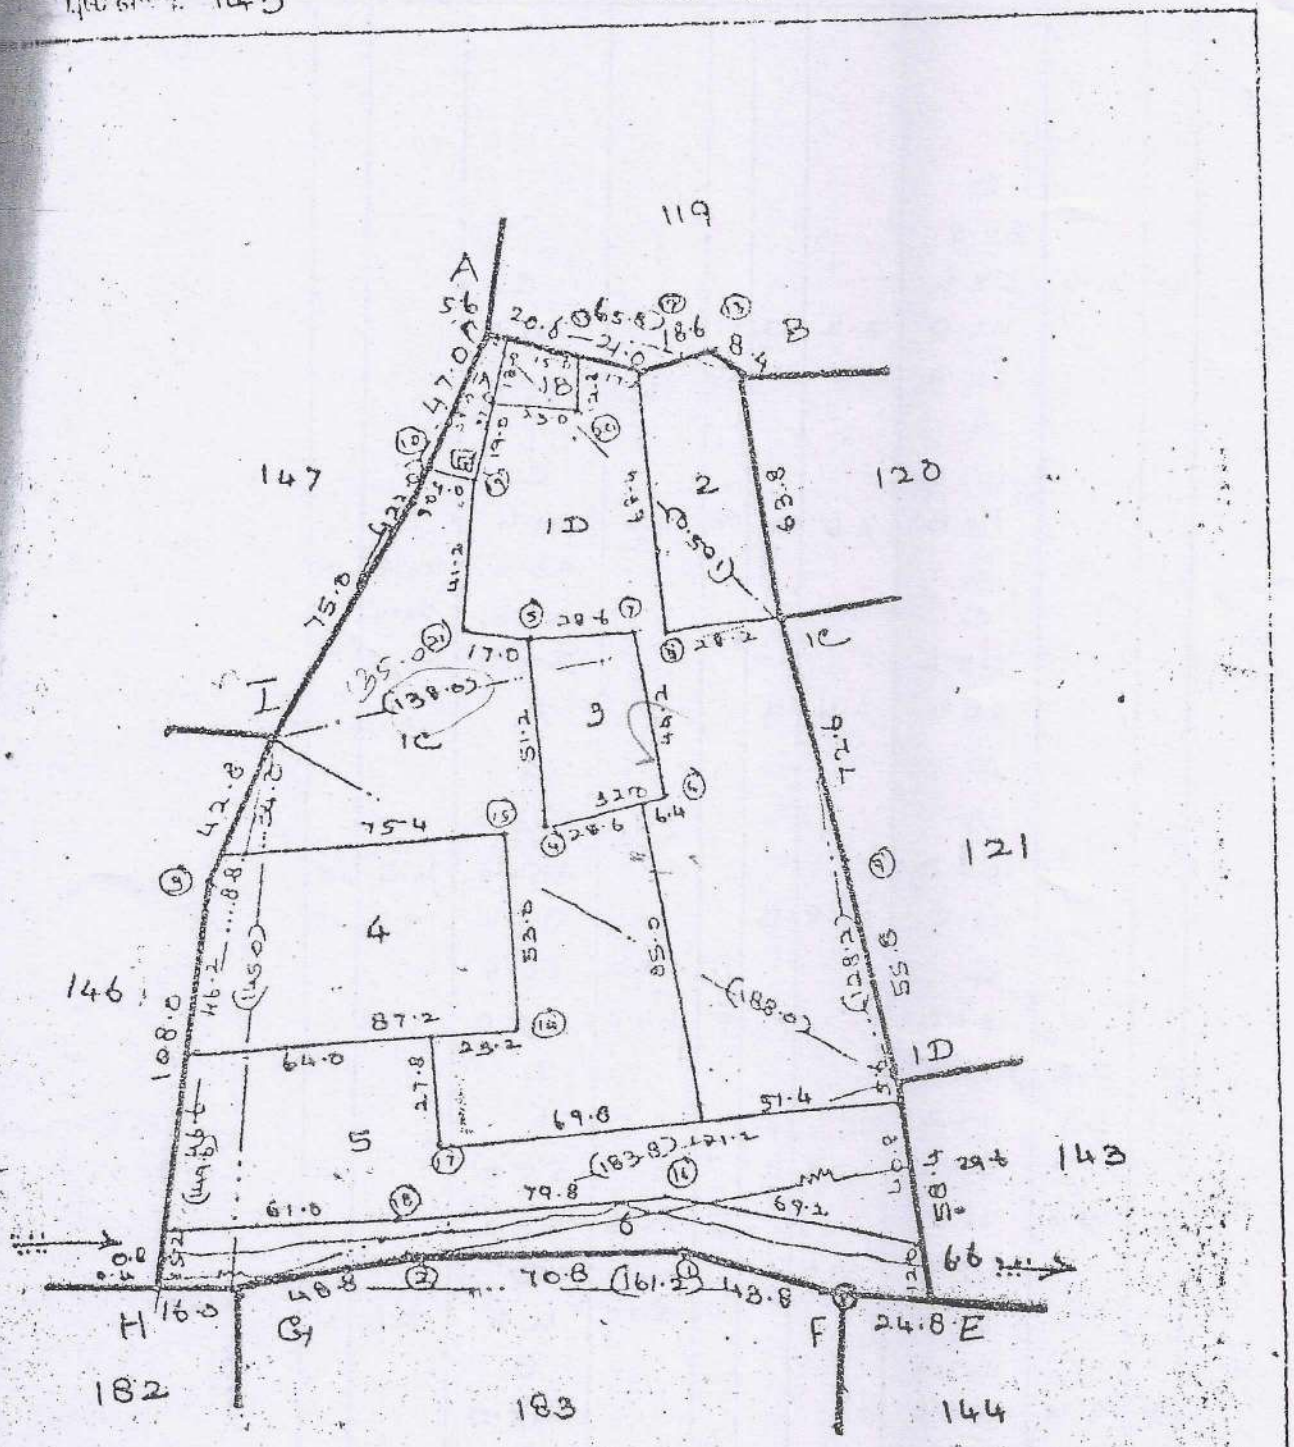

/உண்மை நகல்/

கிராம நிர்வாக அலுவலர்
மற்றும் பிறவு அதிகாரம்
வகரம்பட்டி கிராமம்.
மாவட்டம்