District : Krishnagiri


Taluk : Krishnagiri

Village : Paiyur - 2 [904]

Survey No : 800

Area : Hect 01 Ares 12.50

Scale : 1 : 1000

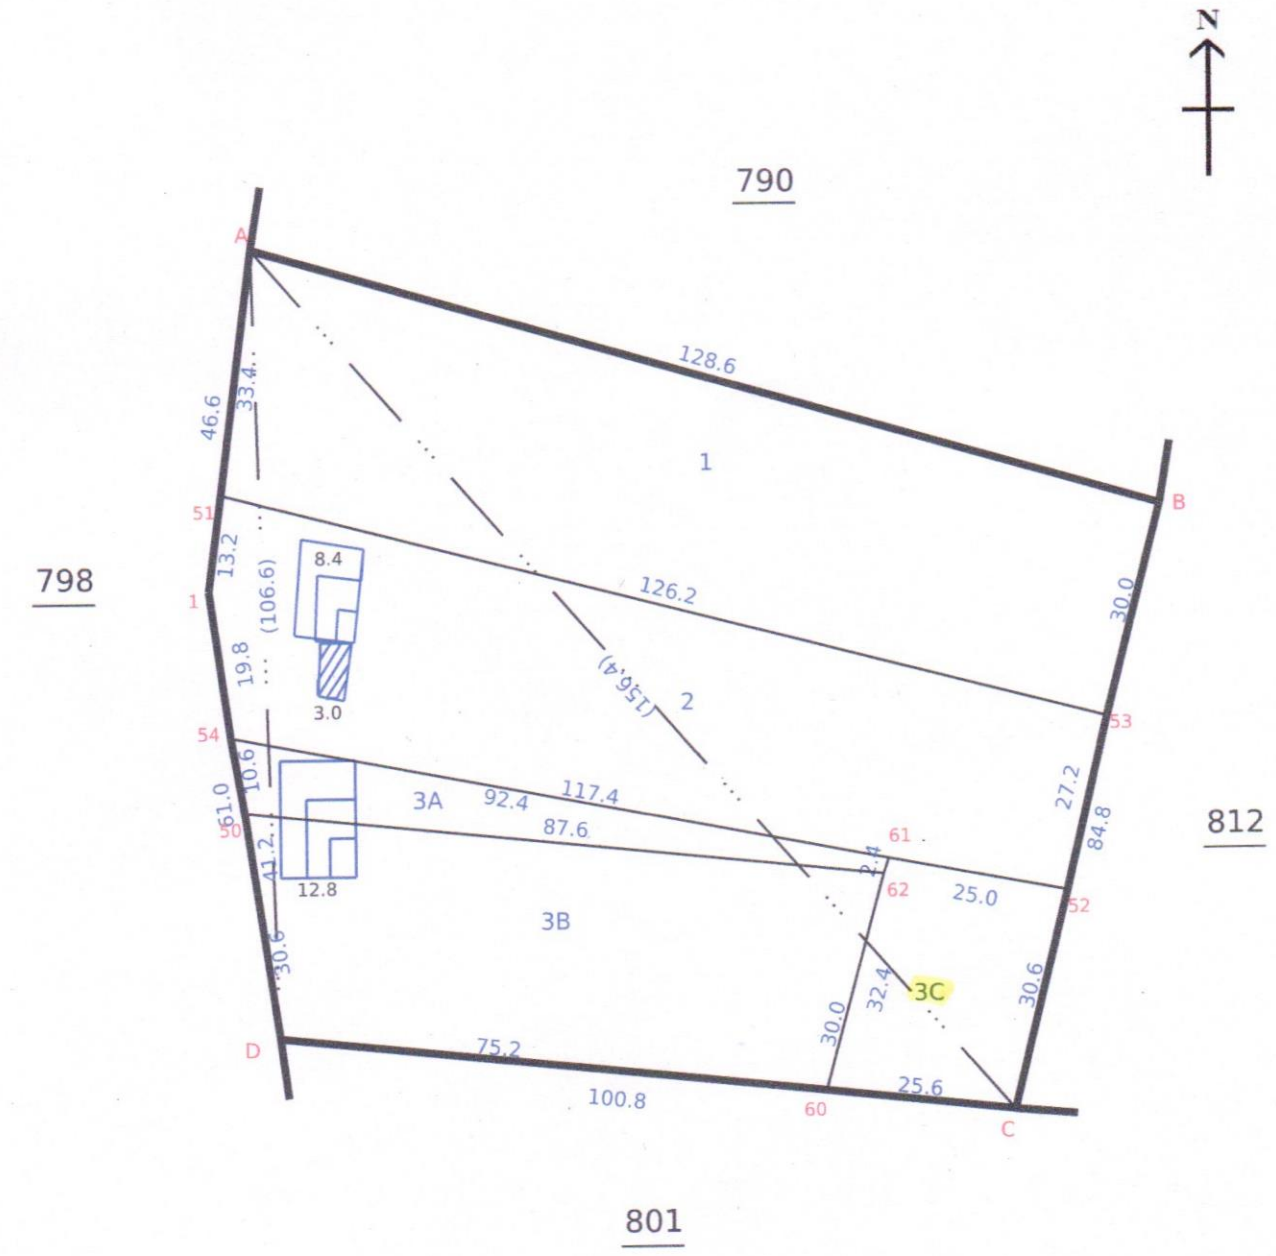

Data Digitally Signed By
UTHAMANATHAN RAMU

Date of Issue: 13-02-2025 14:09:13

Survey and Settlement Department, Government of TamilNadu

260 fv.2

District : Krishnagiri


Taluk : Krishnagiri

Village : Paiyur - 2 [904]

Survey No : 801

Area : Hect 01 Ares 12.00

Scale : 1 : 1000

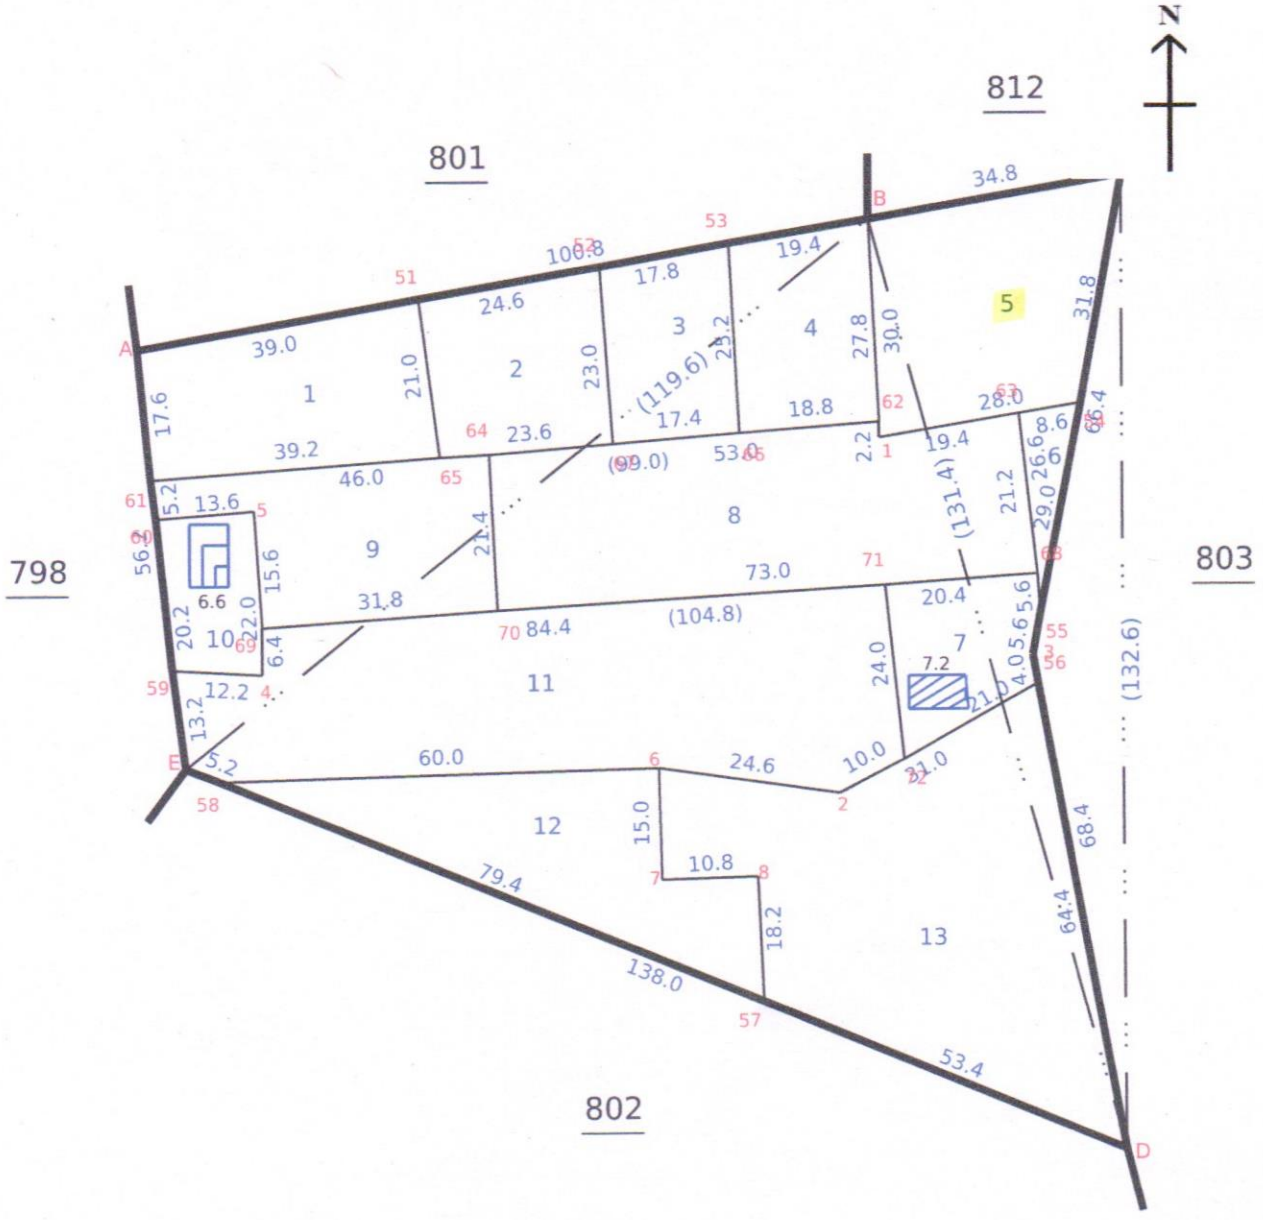

Signed By Tahsildar

Name of approver : moha

Date of Approval : 23-10-2017

Date of Issue: 13-02-2025 14:10:06

Survey and Settlement Department, Government of TamilNadu

240 fv.1

District : Krishnagiri


Taluk : Krishnagiri

Village : Paiyur - 2 [904]

Survey No : 803

Area : Hect 01 Ares 60.00

Scale : 1 : 1000

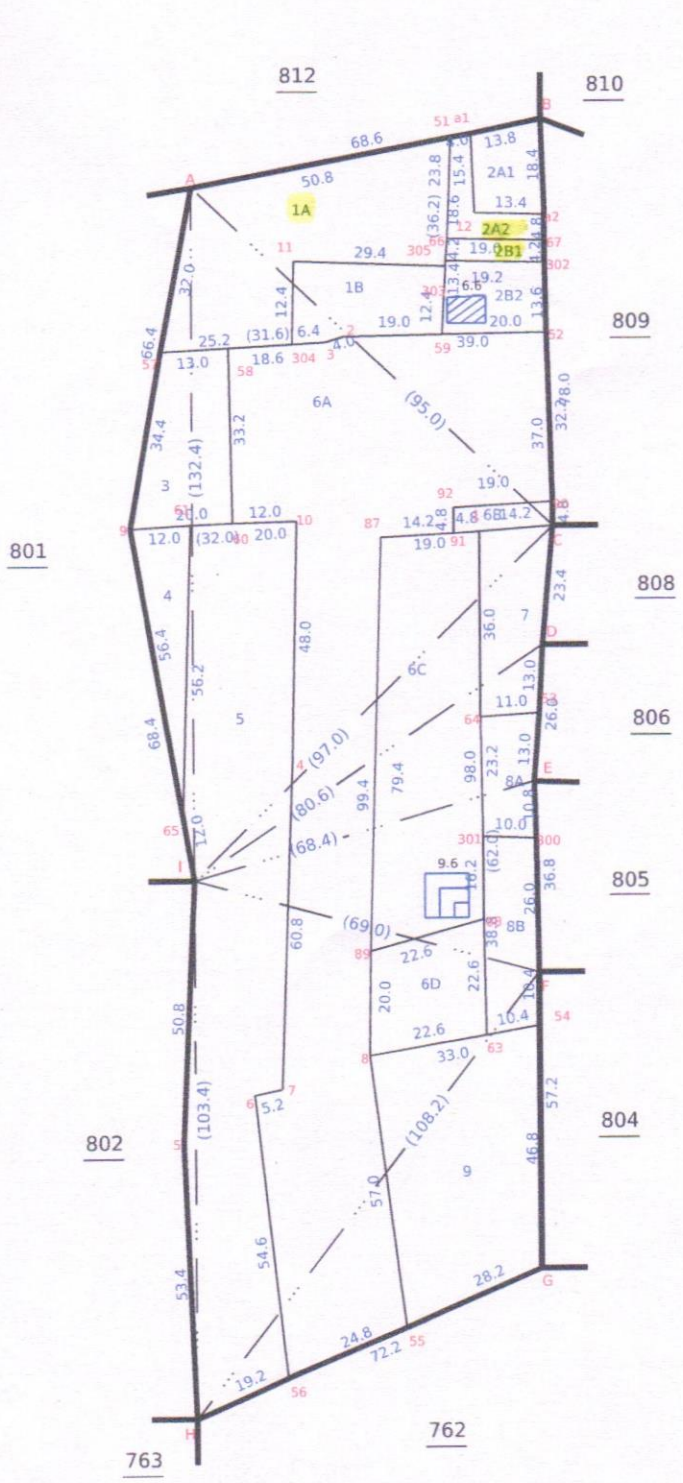

Data Digitally Signed By
SUBRAMANI K

Date of Issue: 13-02-2025 14:13:44

Survey and Settlement Department, Government of TamilNadu

260 fv.7

District : Krishnagiri


Taluk : Krishnagiri

Village : Paiyur - 2 [904]

Survey No : 809

Area : Hect 00 Ares 60.50

Scale : 1 : 1000

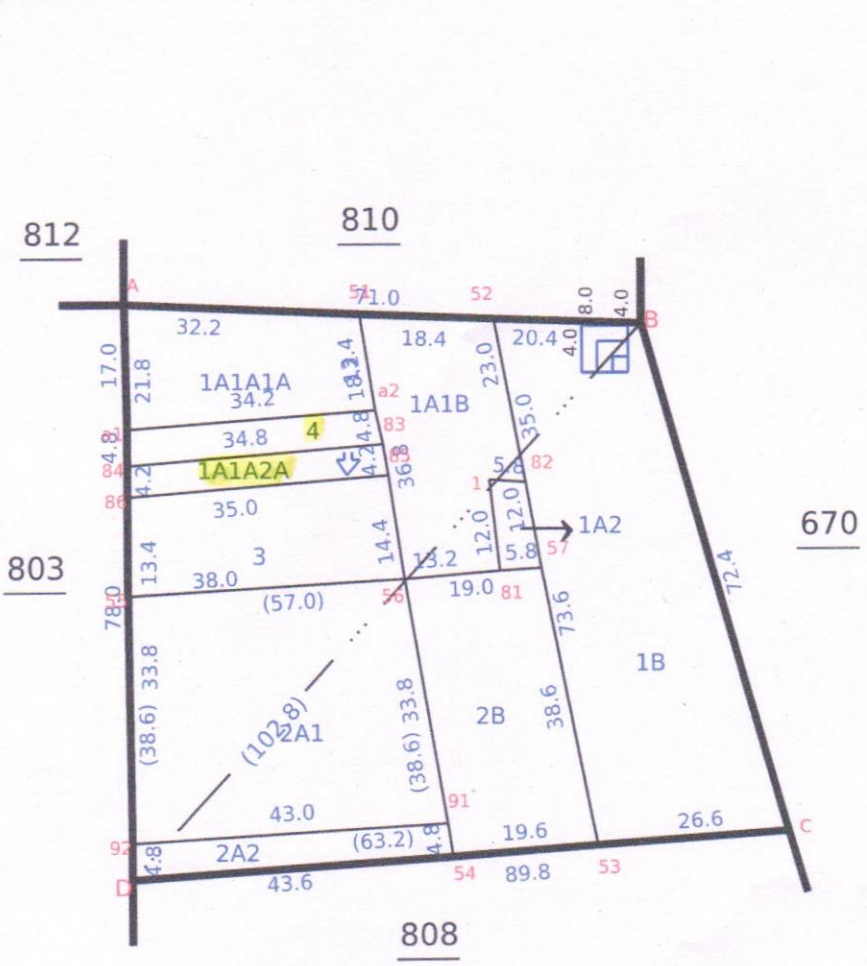

Data Digitally Signed By
SUBRAMANI K

Date of Issue: 13-02-2025 14:15:25

Survey and Settlement Department, Government of TamilNadu

260 fv.6

District : Krishnagiri


Taluk : Krishnagiri

Village : Paiyur - 2 [904]

Survey No : 812

Area : Hect 01 Ares 31.00

Scale : 1 : 1000

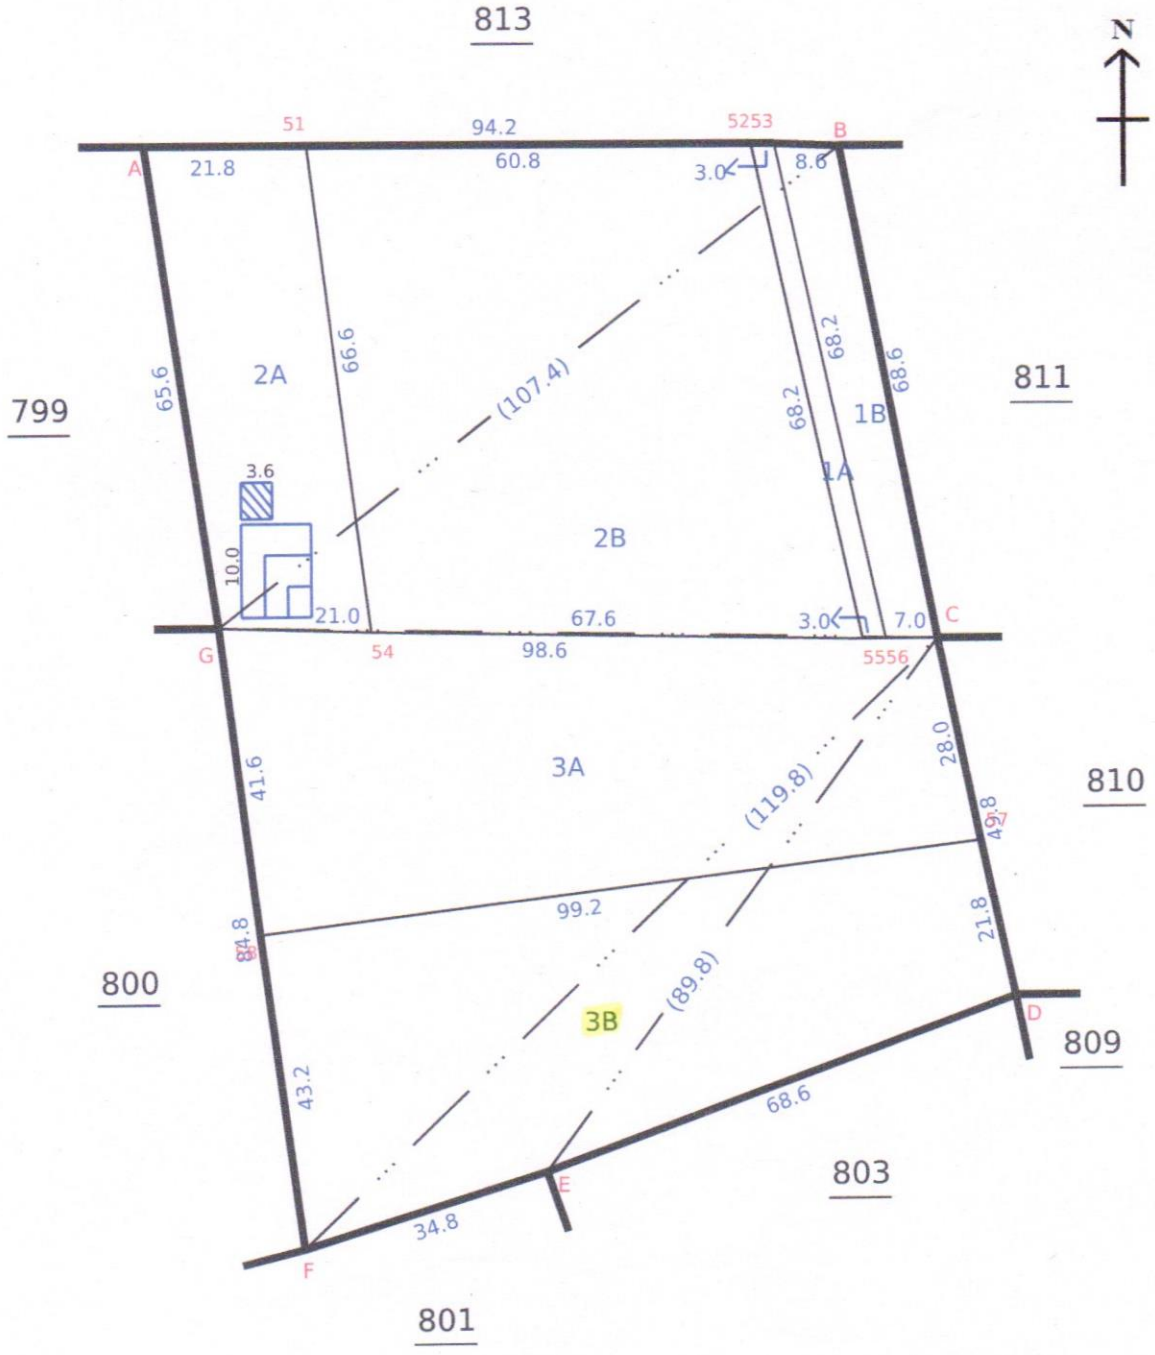

Signed By Tahsildar

Name of approver : moha

Date of Approval : 24-10-2017

Date of Issue: 13-02-2025 14:16:53

Survey and Settlement Department, Government of TamilNadu

240 fv.1


வட்டம். கிருஷ்ணகிரி

புல எண். 800

பெயர். [illegible]

பரப்பு: ஹெக்டே

ஏர். 1 - 5

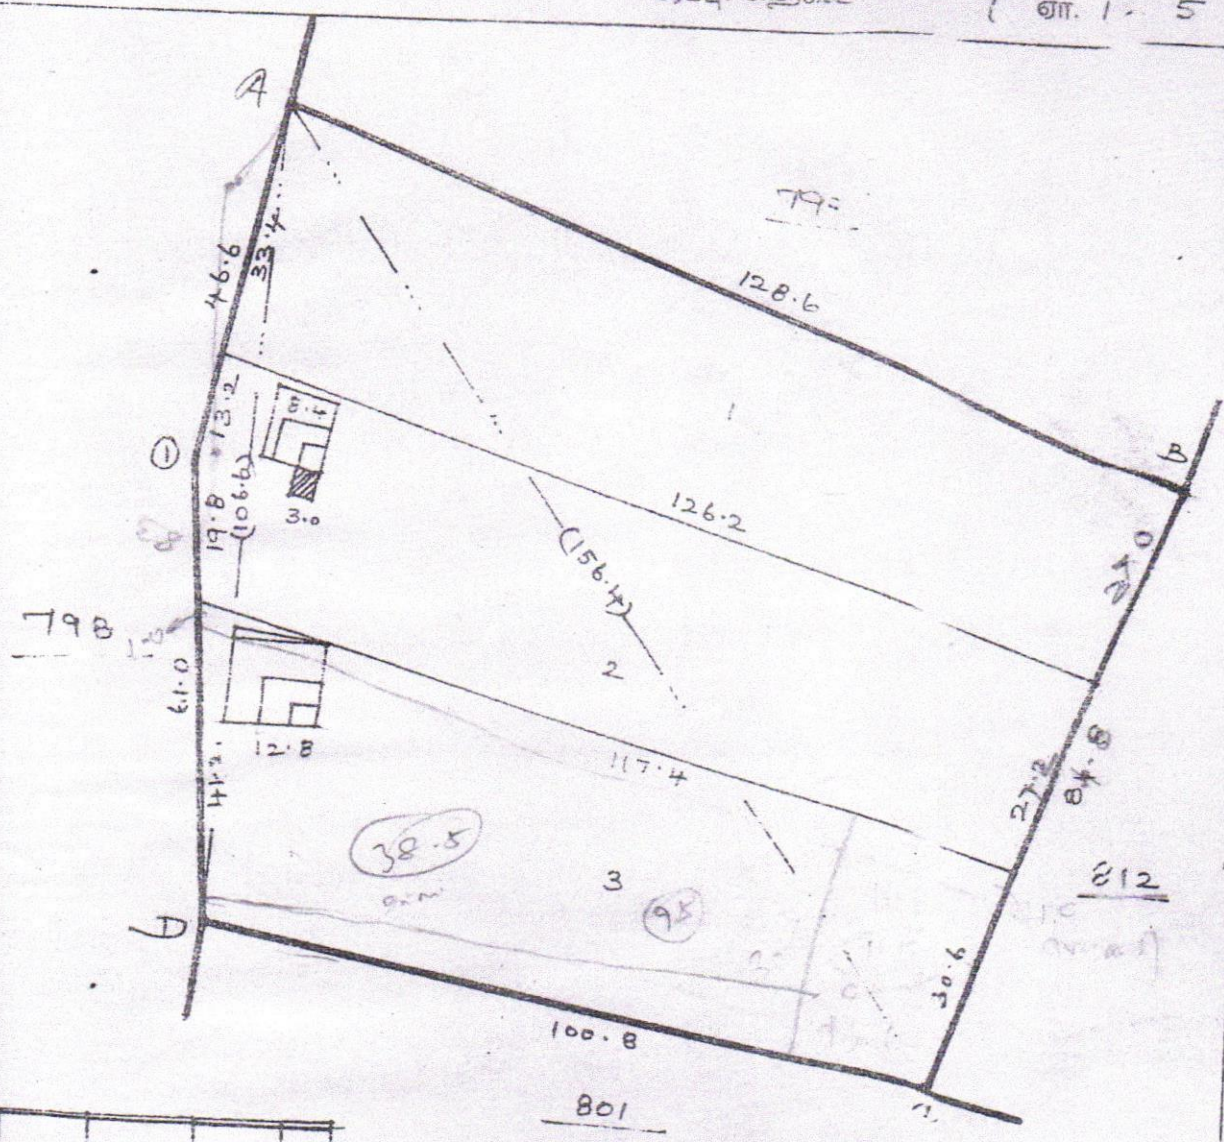

	D		
	106.6		
line	80.4		
line	68.0		
6.2	109.0		
6.0	46.0	7.4	1
	45.2		
line	44.6		
1.6	36.0		
	A		
	C		
	156.4		
	82.2	68.2	D
	A		

Village Administrative Officer
BIRTH & DEATH REGISTRAR
904, PAIYUR-II-VILLAGE
Krishnagiri-Tk. & Dt

வரைபடம் J.S. Vasudevan அளவு: 1 செ.மீ: 1000 செ.மீ

12/4/85


கர்நாடகா

கிருஷ்ணகிரி

கிராமம் { பெயர் : பையூர்

எண். 801

பரப்பு : ஹெக்டேர் 1.12.0 ஏர்

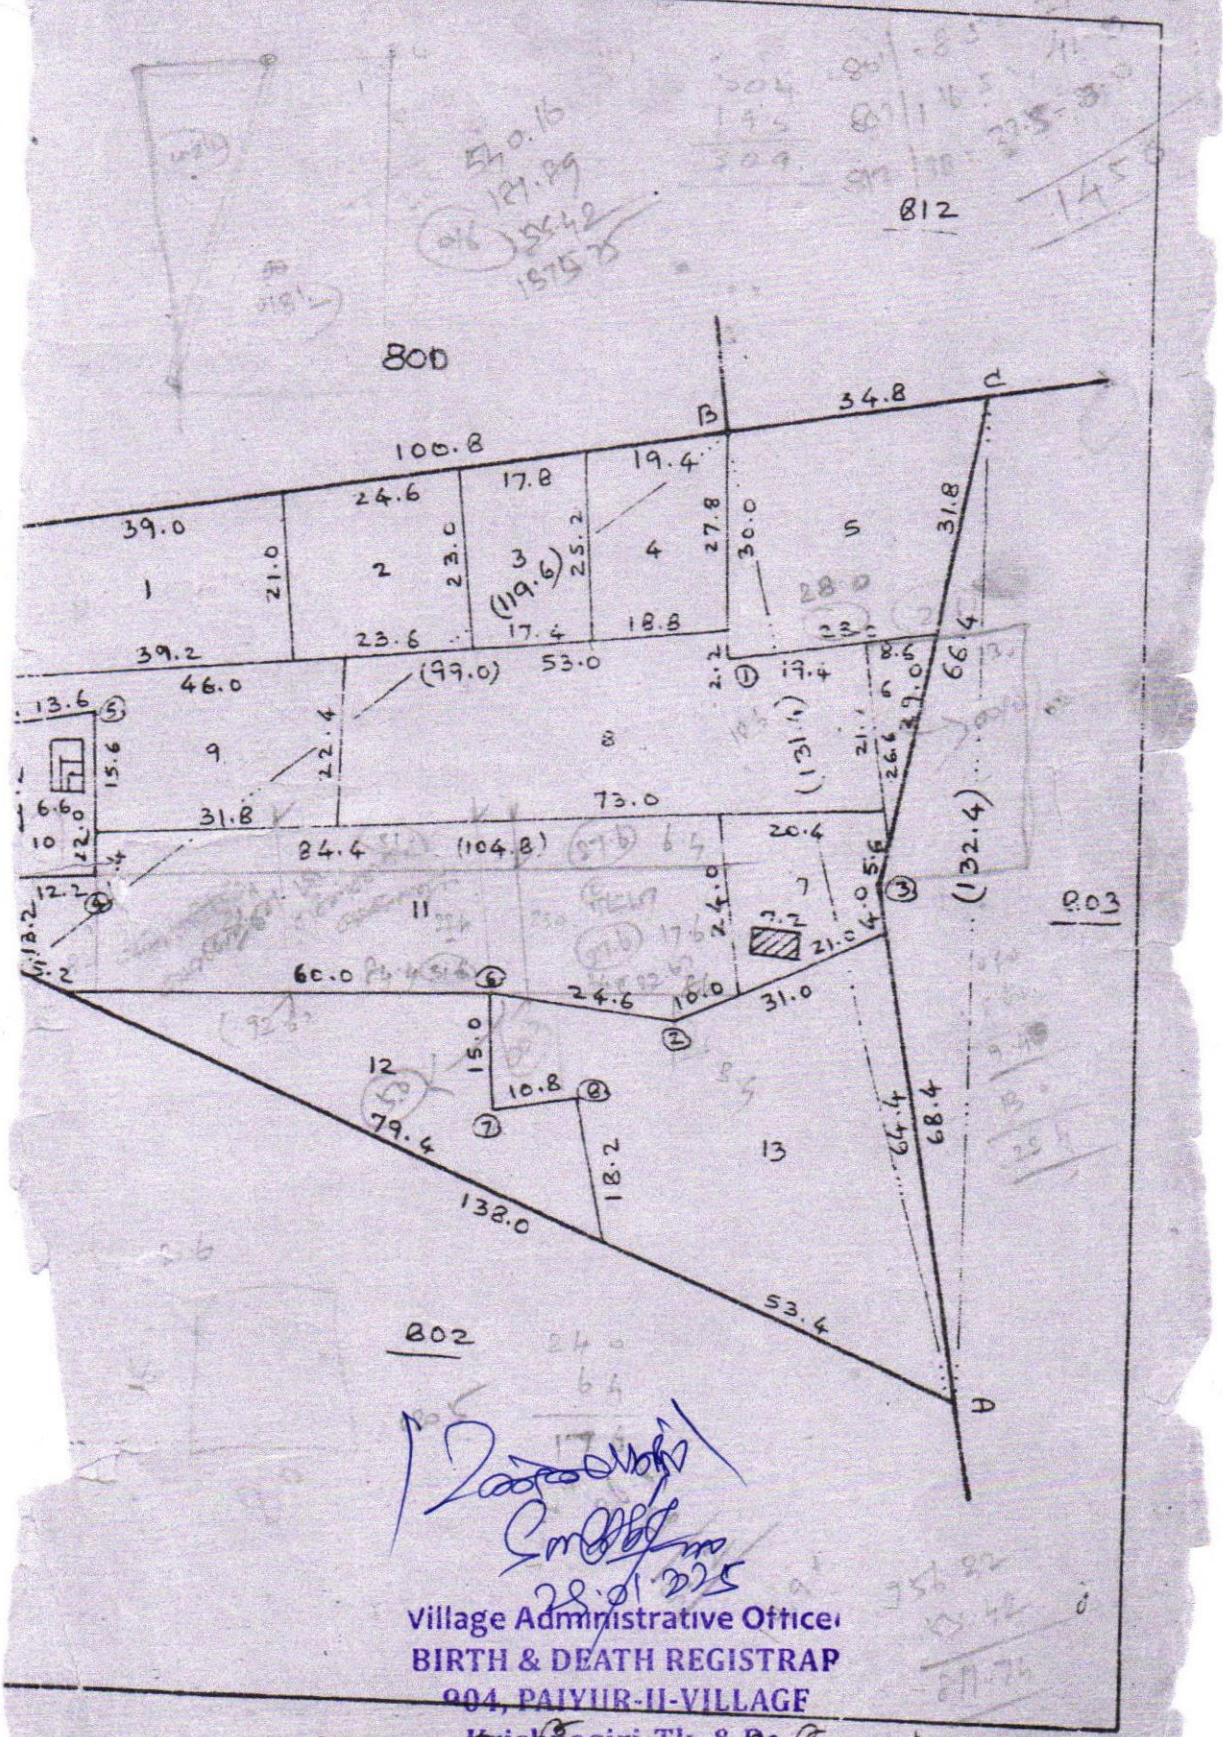


அளவு. 1 செ.மீ = 1000 செ.மீ

V. ராமசாமி

S.I. of Lands

1714/85

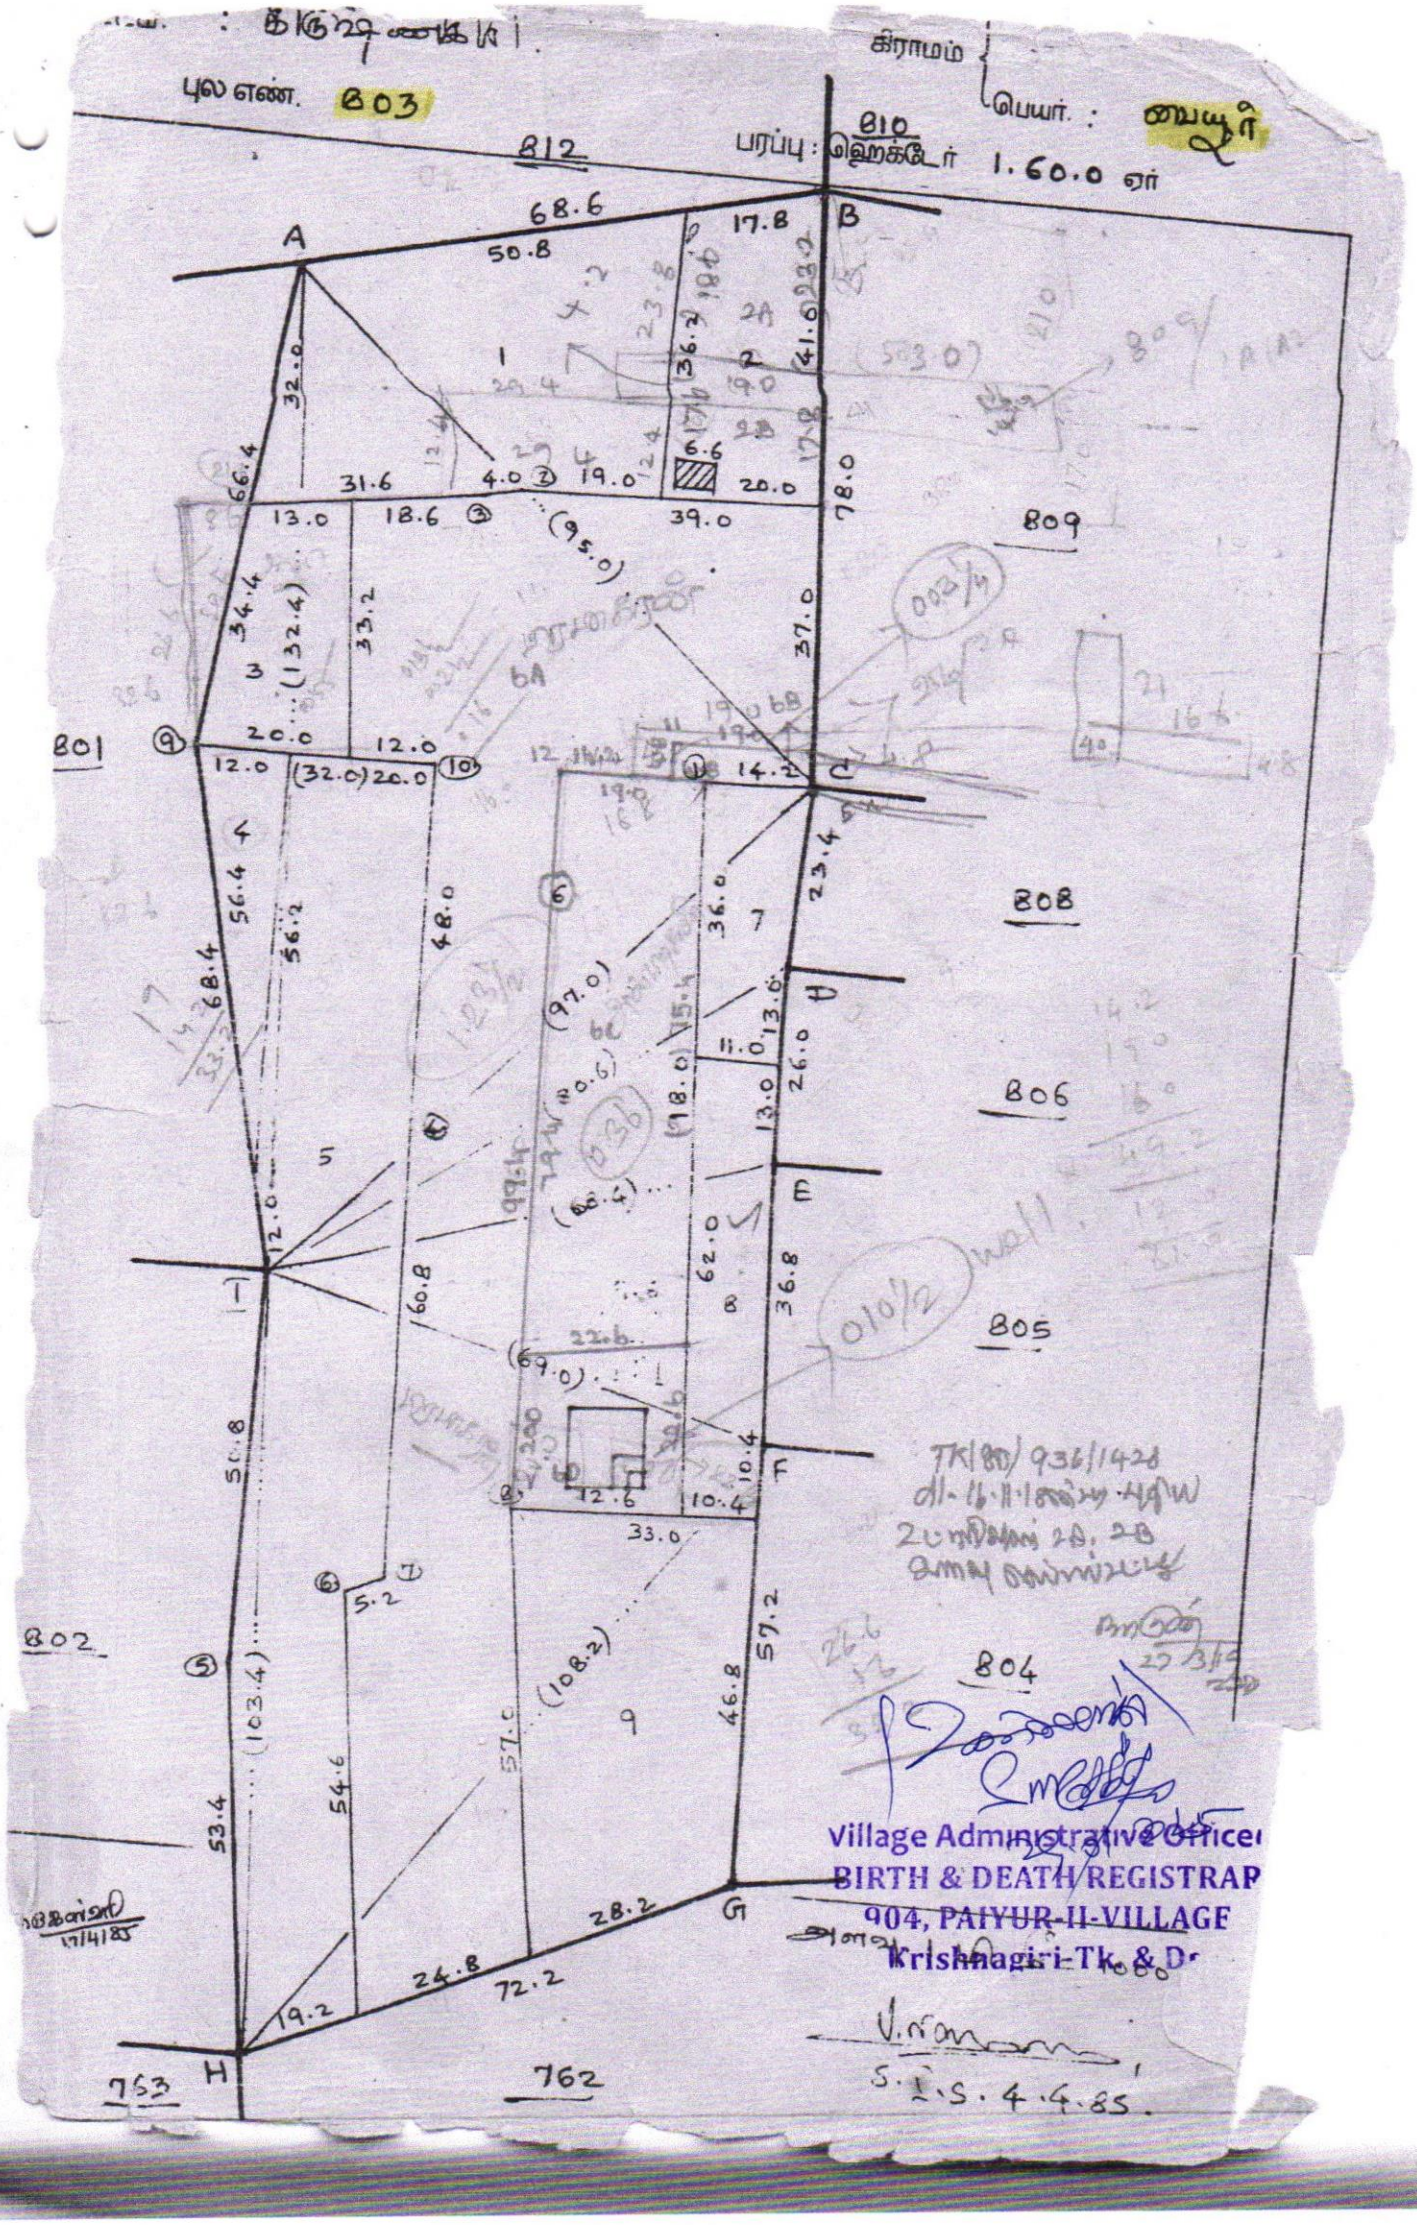
புல எண். B03
கிராமம்
பெயர். வையூர்
பரப்பு: ஹெக்டேர் 1.60.0 ஏர்
B12
B10
B09
B08
B06
B05
B04
B02
B01
763
762
A
B
68.6
50.8
17.8
41.0
78.0
37.0
23.4
26.0
62.0
57.2
46.8
28.2
72.2
24.8
19.2
32.0
66.4
31.6
4.0
19.0
20.0
39.0
13.0
18.6
(95.0)
34.4
(132.4)
33.2
20.0
12.0
(32.0)
20.0
14.2
56.4
56.2
68.4
48.0
36.0
(97.0)
15.4
13.0
(98.0)
99.4
(80.4)
12.0
160.8
22.6
(69.0)
50.8
12.6
10.4
33.0
5.2
(108.2)
57.0
(103.4)
54.6
53.4
TK(BD) 936/1428
Village Administrative Officer
BIRTH & DEATH REGISTRAR
904, PAIYUR-II-VILLAGE
Krishnagiri Tk. & Dt.
5.1.S.4.4.85


வடக்கு :- கரஞ்சணை

தெற்கு :- கரஞ்சணை

நிலஎண் :- 809

கிராமம் { எண் :- 100
பெயர் :- பையூர் II

மதிப்பு :- நன்செய் 0 ரூ 60.5

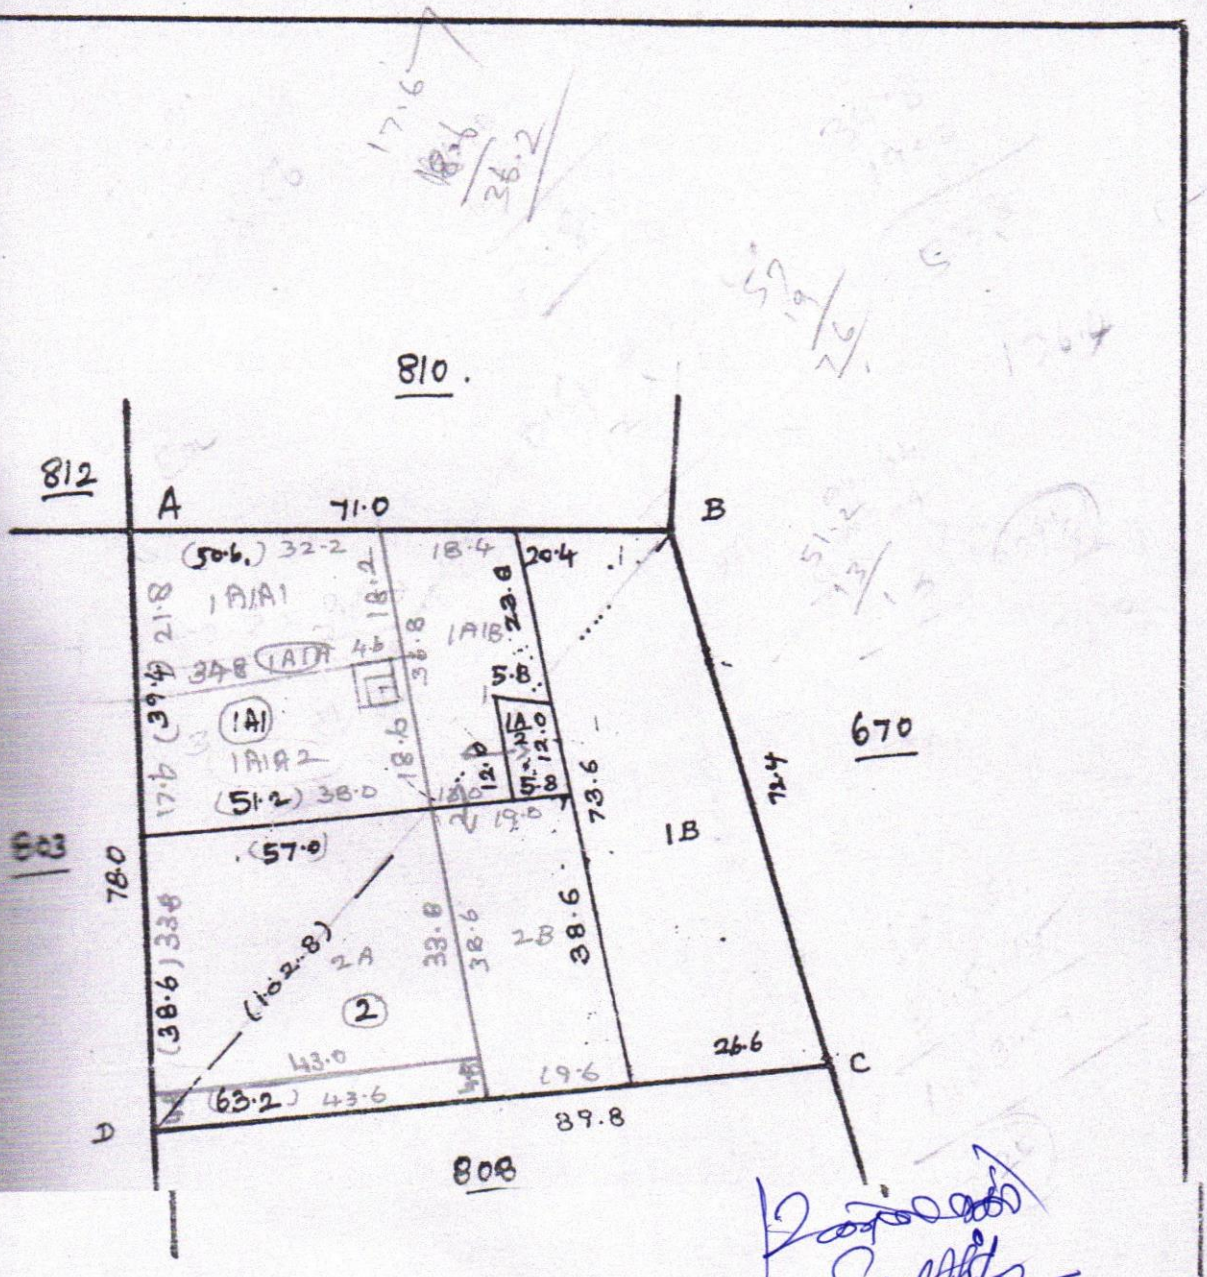

Village Administrative Officer
BIRTH & DEATH REGISTRAR
904, PAIYUR-II-VILLAGE
Krishnagiri-Tk. & Dt.

102.8
46.2
44.2
46.4
37.2
C 61.8
B
536 A
16.2 20
9.2 Jkr

அளவு 1 மி.மீ = 1000 மி.மீ மேல்குறைவு


டம். : கர்மபுரி

டம். : கிருஷ்ணகிரி

கிராமம் { எண். : 100,
பெயர். : பையூர்,

புல எண். 812

பரப்பு: ஹெக்டேர் 1.31.0 ஏர்.

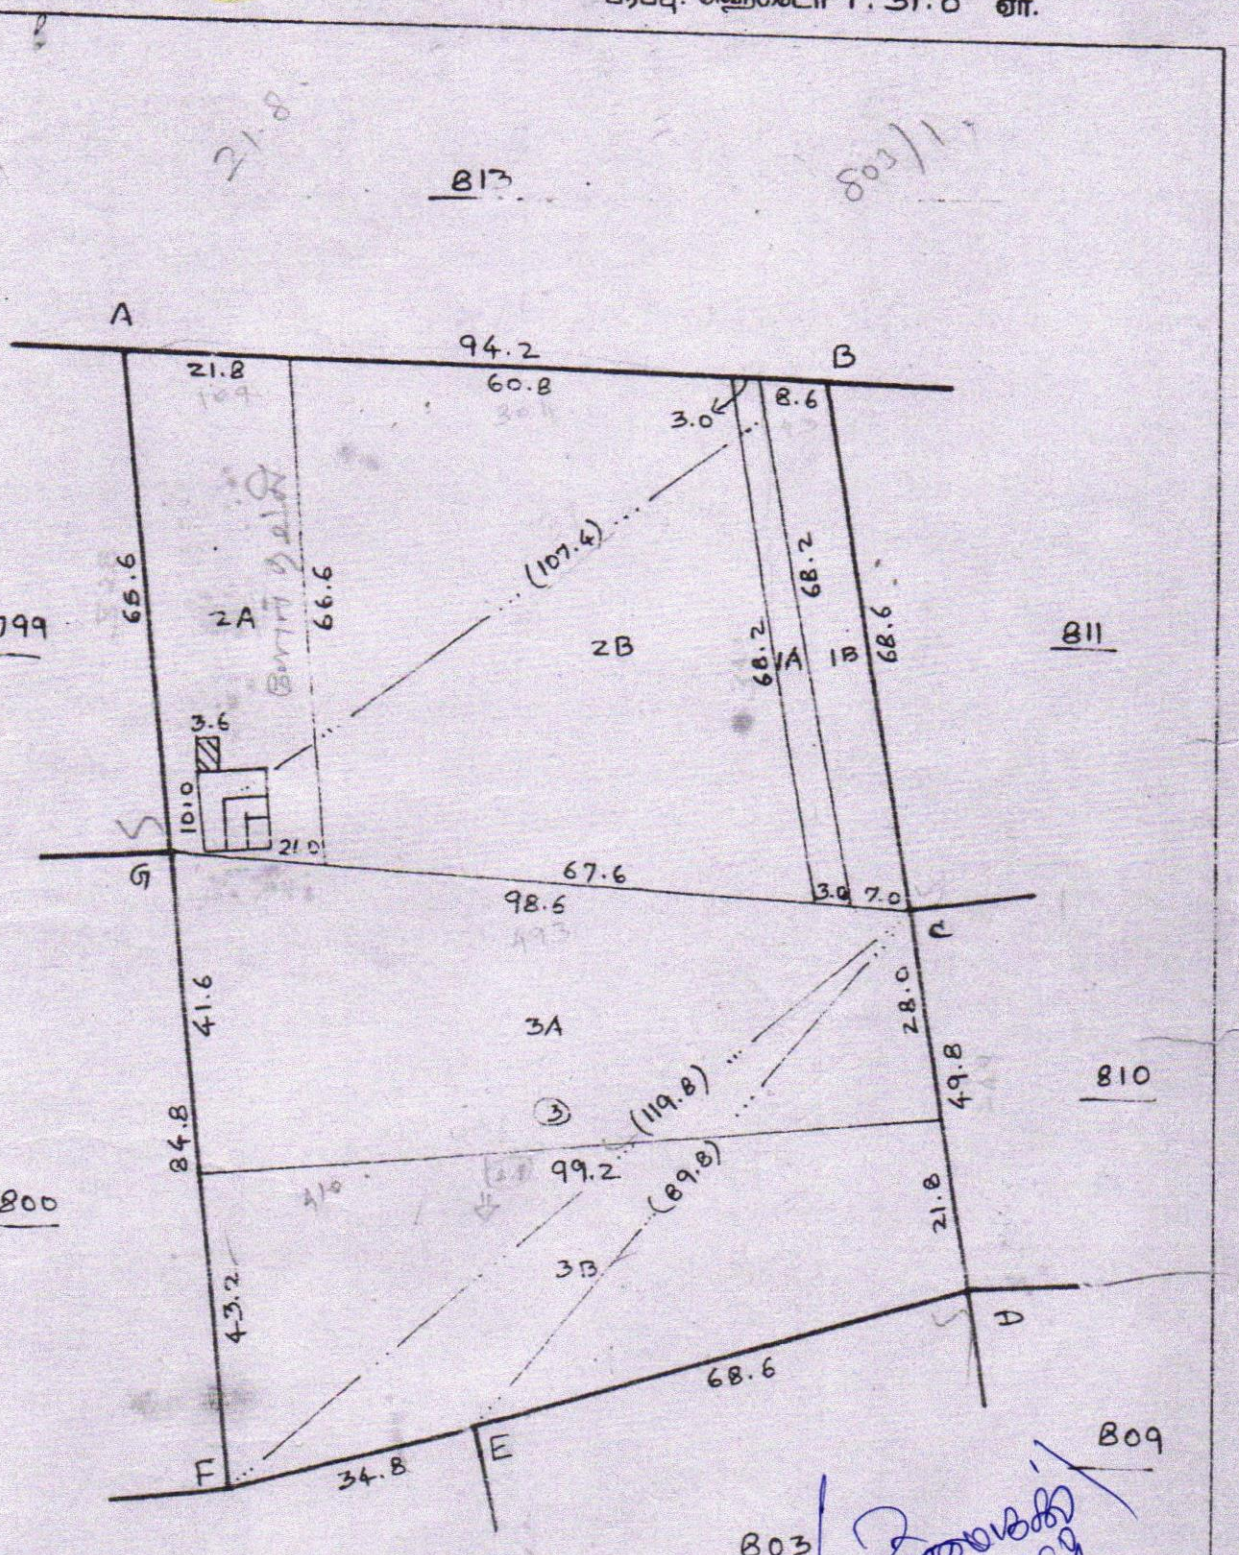

அளவு. 1 மி.மீ = 1000 மி.மீ

Village Administrative Officer
BIRTH & DEATH REGISTRAR
904, PAIYUR-II-VILLAGE
Krishnagiri-Tk. & Dt.

பரிசீலனை : 17/4/85

5.1.S. 9.4.85

தமிழ்நாடு அரசு

வருவாய் மற்றும் பேரிடர் மேலாண்மைத் துறை

நில உரிமை விபரங்கள் : இ. எண் 10(1) பிரிவு

மாவட்டம் : கிருஷ்ணகிரி வட்டம் : கிருஷ்ணகிரி

வருவாய் கிராமம் : பையூர்-2 பட்டா எண் : 2473

உரிமையாளர்கள் பெயர்

1. சுவாமிநாதன் மனைவி புவனேஸ்வரி

புல எண்	உட்பிரிவு	புன்செய்		நன்செய்		மற்றவை		குறிப்புரைகள்
		பரப்பு	தீர்வை	பரப்பு	தீர்வை	பரப்பு	தீர்வை	
		ஹெக் - ஏர்	ரூ - பை	ஹெக் - ஏர்	ரூ - பை	ஹெக் - ஏர்	ரூ - பை	
800	3C	0 - 7.90	0.17	--	--	--	--	2024/0105/31/603405--2024/31/05/000337SD ------ Digitally signed:Ponnala K Tahsildar 14/10/2024 03:36:11:PM
		0 - 7.90	0.17					

குறிப்பு :

1. மேற்கண்ட தகவல் / சான்றிதழ் நகல் விவரங்கள் மின் பதிவேட்டிலிருந்து பெறப்பட்டவை. இவற்றை தாங்கள் **https://eservices.tn.gov.in** என்ற இணைய தளத்தில் **31/05/904/02473/30486** என்ற குறிப்பு எண்ணை உள்ளீடு செய்து உறுதி செய்துகொள்ளவும்.
2. இத் தகவல்கள் 13-02-2025 அன்று 03:43:12 PM நேரத்தில் அச்சடிக்கப்பட்டது.
3. கைப்பேசி கேமராவின்2D barcode படிப்பான் மூலம் படித்து 3G/GPRS வழி இணையதளத்தில் சரிபார்க்கவும்

தமிழ்நாடு அரசு

வருவாய் மற்றும் பேரிடர் மேலாண்மைத் துறை

நில உரிமை விபரங்கள் : இ. எண் 10(1) பிரிவு

மாவட்டம் : கிருஷ்ணகிரி வட்டம் : கிருஷ்ணகிரி

வருவாய் கிராமம் : பையூர்-2 பட்டா எண் : 1804

உரிமையாளர்கள் பெயர்

1. முருகேசமுதலியார் மகன் கே.எம்.சுவாமிநாதன்

புல எண்	உட்பிரிவு	புன்செய்		நன்செய்		மற்றவை		குறிப்புரைகள்
		பரப்பு	தீர்வை	பரப்பு	தீர்வை	பரப்பு	தீர்வை	
		ஹெக் - ஏர்	ரூ - பை	ஹெக் - ஏர்	ரூ - பை	ஹெக் - ஏர்	ரூ - பை	
801	5	0 - 8.50	0.18	--	--	--	--	825/15-16--- ---- -- Digitally signed:Revathi S Tahsildar 07/01/2016 08:23:14:AM
		0 - 8.50	0.18					

குறிப்பு :

1. மேற்கண்ட தகவல் / சான்றிதழ் நகல் விவரங்கள் மின் பதிவேட்டிலிருந்து பெறப்பட்டவை. இவற்றை தாங்கள் **https://eservices.tn.gov.in** என்ற இணைய தளத்தில் **31/05/904/01804/20493** என்ற குறிப்பு எண்ணை உள்ளீடு செய்து உறுதி செய்துகொள்ளவும்.
2. இத் தகவல்கள் 13-02-2025 அன்று 03:42:04 PM நேரத்தில் அச்சடிக்கப்பட்டது.
3. கைப்பேசி கேமராவின்2D barcode படிப்பான் மூலம் படித்து 3G/GPRS வழி இணையதளத்தில் சரிபார்க்கவும்

தமிழ்நாடு அரசு

வருவாய் மற்றும் பேரிடர் மேலாண்மைத் துறை

நில உரிமை விபரங்கள் : இ. எண் 10(1) பிரிவு

மாவட்டம் : கிருஷ்ணகிரி வட்டம் : கிருஷ்ணகிரி

வருவாய் கிராமம் : பையூர்-2 பட்டா எண் : 891

உரிமையாளர்கள் பெயர்

1. முருகேசமுதலியார் மகன் கே.எம்.சுவாமிநாதன்

புல எண்	உட்பிரிவு	புன்செய்		நன்செய்		மற்றவை		குறிப்புரைகள்
		பரப்பு	தீர்வை	பரப்பு	தீர்வை	பரப்பு	தீர்வை	
		ஹெக் - ஏர்	ரூ - பை	ஹெக் - ஏர்	ரூ - பை	ஹெக் - ஏர்	ரூ - பை	
803	1A	0 - 12.86	0.28	--	--	--	--	2025/0103/31/373423--2022/31/05/000179SD ------ Digitally signed:Ganesan V Zonal Deputy Tahsildar 13/02/2025 12:35:55:PM
		0 - 12.86	0.28					

குறிப்பு :

1. மேற்கண்ட தகவல் / சான்றிதழ் நகல் விவரங்கள் மின் பதிவேட்டிலிருந்து பெறப்பட்டவை. இவற்றை தாங்கள் **https://eservices.tn.gov.in** என்ற இணைய தளத்தில் **31/05/904/00891/90468** என்ற குறிப்பு எண்ணை உள்ளீடு செய்து உறுதி செய்துகொள்ளவும்.
2. இத் தகவல்கள் 13-02-2025 அன்று 03:49:10 PM நேரத்தில் அச்சடிக்கப்பட்டது.
3. கைப்பேசி கேமராவின்2D barcode படிப்பான் மூலம் படித்து 3G/GPRS வழி இணையதளத்தில் சரிபார்க்கவும்

தமிழ்நாடு அரசு

வருவாய் மற்றும் பேரிடர் மேலாண்மைத் துறை

நில உரிமை விபரங்கள் : இ. எண் 10(1) பிரிவு

மாவட்டம் : கிருஷ்ணகிரி வட்டம் : கிருஷ்ணகிரி

வருவாய் கிராமம் : பையூர்-2 பட்டா எண் : 2344

உரிமையாளர்கள் பெயர்

1. (லேட்)முருகேச முதலியார் மகன் சுவாமிநாதன்

புல எண்	உட்பிரிவு	புன்செய்		நன்செய்		மற்றவை		குறிப்புரைகள்
		பரப்பு	தீர்வை	பரப்பு	தீர்வை	பரப்பு	தீர்வை	
		ஹெக் - ஏர்	ரூ - பை	ஹெக் - ஏர்	ரூ - பை	ஹெக் - ஏர்	ரூ - பை	
803	2A2	0 - 1.54	0.10	--	--	--	--	2023/0105/31/463849--2023/31/05/000279SD ------ Digitally signed:Sampathu K Tahsildar 13/07/2023 06:19:19:PM
		0 - 1.54	0.10					

குறிப்பு :

1. மேற்கண்ட தகவல் / சான்றிதழ் நகல் விவரங்கள் மின் பதிவேட்டிலிருந்து பெறப்பட்டவை. இவற்றை தாங்கள் **https://eservices.tn.gov.in** என்ற இணைய தளத்தில் **31/05/904/02344/30493** என்ற குறிப்பு எண்ணை உள்ளீடு செய்து உறுதி செய்துகொள்ளவும்.
2. இத் தகவல்கள் 13-02-2025 அன்று 03:44:27 PM நேரத்தில் அச்சடிக்கப்பட்டது.
3. கைப்பேசி கேமராவின்2D barcode படிப்பான் மூலம் படித்து 3G/GPRS வழி இணையதளத்தில் சரிபார்க்கவும்

தமிழ்நாடு அரசு

வருவாய் மற்றும் பேரிடர் மேலாண்மைத் துறை

நில உரிமை விபரங்கள் : இ. எண் 10(1) பிரிவு

மாவட்டம் : கிருஷ்ணகிரி வட்டம் : கிருஷ்ணகிரி

வருவாய் கிராமம் : பையூர்-2 பட்டா எண் : 2207

உரிமையாளர்கள் பெயர்

1. முருகேச முதலியார் மகன் சுவாமிநாதன்

புல எண்	உட்பிரிவு	புன்செய்		நன்செய்		மற்றவை		குறிப்புரைகள்
		பரப்பு	தீர்வை	பரப்பு	தீர்வை	பரப்பு	தீர்வை	
		ஹெக் - ஏர்	ரூ - பை	ஹெக் - ஏர்	ரூ - பை	ஹெக் - ஏர்	ரூ - பை	
803	2B1	0 - 0.81	0.02	--	--	--	--	2022/0105/31/358095--2022/31/05/000177SD ------ Digitally signed:Saravanan C Tahsildar 30/04/2022 12:16:05:PM
		0 - 0.81	0.02					

குறிப்பு :

1. மேற்கண்ட தகவல் / சான்றிதழ் நகல் விவரங்கள் மின் பதிவேட்டிலிருந்து பெறப்பட்டவை. இவற்றை தாங்கள் **https://eservices.tn.gov.in** என்ற இணைய தளத்தில் **31/05/904/02207/30421** என்ற குறிப்பு எண்ணை உள்ளீடு செய்து உறுதி செய்துகொள்ளவும்.
2. இத் தகவல்கள் 13-02-2025 அன்று 03:45:44 PM நேரத்தில் அச்சடிக்கப்பட்டது.
3. கைப்பேசி கேமராவின்2D barcode படிப்பான் மூலம் படித்து 3G/GPRS வழி இணையதளத்தில் சரிபார்க்கவும்

தமிழ்நாடு அரசு

வருவாய் மற்றும் பேரிடர் மேலாண்மைத் துறை

நில உரிமை விபரங்கள் : இ. எண் 10(1) பிரிவு

மாவட்டம் : கிருஷ்ணகிரி வட்டம் : கிருஷ்ணகிரி

வருவாய் கிராமம் : பையூர்-2 பட்டா எண் : 2207

உரிமையாளர்கள் பெயர்

1. முருகேச முதலியார் மகன் சுவாமிநாதன்

புல எண்	உட்பிரிவு	புன்செய்		நன்செய்		மற்றவை		குறிப்புரைகள்
		பரப்பு	தீர்வை	பரப்பு	தீர்வை	பரப்பு	தீர்வை	
		ஹெக் - ஏர்	ரூ - பை	ஹெக் - ஏர்	ரூ - பை	ஹெக் - ஏர்	ரூ - பை	
809	1A1A2A	0 - 1.47	0.10	--	--	--	--	2022/0105/31/358098--2022/31/05/000190SD ------ Digitally signed:Saravanan C Tahsildar 18/05/2022 04:08:49:PM
		0 - 1.47	0.10					

குறிப்பு :

1. மேற்கண்ட தகவல் / சான்றிதழ் நகல் விவரங்கள் மின் பதிவேட்டிலிருந்து பெறப்பட்டவை. இவற்றை தாங்கள் **https://eservices.tn.gov.in** என்ற இணைய தளத்தில் **31/05/904/02207/30421** என்ற குறிப்பு எண்ணை உள்ளீடு செய்து உறுதி செய்துகொள்ளவும்.
2. இத் தகவல்கள் 13-02-2025 அன்று 03:48:09 PM நேரத்தில் அச்சடிக்கப்பட்டது.
3. கைப்பேசி கேமராவின்2D barcode படிப்பான் மூலம் படித்து 3G/GPRS வழி இணையதளத்தில் சரிபார்க்கவும்

தமிழ்நாடு அரசு

வருவாய் மற்றும் பேரிடர் மேலாண்மைத் துறை

நில உரிமை விபரங்கள் : இ. எண் 10(1) பிரிவு

மாவட்டம் : கிருஷ்ணகிரி வட்டம் : கிருஷ்ணகிரி

வருவாய் கிராமம் : பையூர்-2 பட்டா எண் : 2344

உரிமையாளர்கள் பெயர்

1. (லேட்)முருகேச முதலியார் மகன் சுவாமிநாதன்

புல எண்	உட்பிரிவு	புன்செய்		நன்செய்		மற்றவை		குறிப்புரைகள்
		பரப்பு	தீர்வை	பரப்பு	தீர்வை	பரப்பு	தீர்வை	
		ஹெக் - ஏர்	ரூ - பை	ஹெக் - ஏர்	ரூ - பை	ஹெக் - ஏர்	ரூ - பை	
809	4	0 - 1.70	0.04	--	--	--	--	2023/0105/31/463849--2023/31/05/000279SD ------ Digitally signed:Sampathu K Tahsildar 13/07/2023 06:19:19:PM
		0 - 1.70	0.04					

குறிப்பு :

1. மேற்கண்ட தகவல் / சான்றிதழ் நகல் விவரங்கள் மின் பதிவேட்டிலிருந்து பெறப்பட்டவை. இவற்றை தாங்கள் **https://eservices.tn.gov.in** என்ற இணைய தளத்தில் **31/05/904/02344/30493** என்ற குறிப்பு எண்ணை உள்ளீடு செய்து உறுதி செய்துகொள்ளவும்.
2. இத் தகவல்கள் 13-02-2025 அன்று 03:46:58 PM நேரத்தில் அச்சடிக்கப்பட்டது.
3. கைப்பேசி கேமராவின்2D barcode படிப்பான் மூலம் படித்து 3G/GPRS வழி இணையதளத்தில் சரிபார்க்கவும்

தமிழ்நாடு அரசு

வருவாய் மற்றும் பேரிடர் மேலாண்மைத் துறை

நில உரிமை விபரங்கள் : இ. எண் 10(1) பிரிவு

மாவட்டம் : கிருஷ்ணகிரி வட்டம் : கிருஷ்ணகிரி

வருவாய் கிராமம் : பையூர்-2 பட்டா எண் : 1804

உரிமையாளர்கள் பெயர்

1. முருகேசமுதலியார் மகன் கே.எம்.சுவாமிநாதன்

புல எண்	உட்பிரிவு	புன்செய்		நன்செய்		மற்றவை		குறிப்புரைகள்
		பரப்பு	தீர்வை	பரப்பு	தீர்வை	பரப்பு	தீர்வை	
		ஹெக் - ஏர்	ரூ - பை	ஹெக் - ஏர்	ரூ - பை	ஹெக் - ஏர்	ரூ - பை	
812	3B	0 - 33.50	0.74	--	--	--	--	825/15-16--- ----- -- Digitally signed:Revathi S Tahsildar 07/01/2016 08:23:14:AM
		0 - 33.50	0.74					

குறிப்பு :

1. மேற்கண்ட தகவல் / சான்றிதழ் நகல் விவரங்கள் மின் பதிவேட்டிலிருந்து பெறப்பட்டவை. இவற்றை தாங்கள் **https://eservices.tn.gov.in** என்ற இணைய தளத்தில் **31/05/904/01804/20493** என்ற குறிப்பு எண்ணை உள்ளீடு செய்து உறுதி செய்துகொள்ளவும்.
2. இத் தகவல்கள் 13-02-2025 அன்று 03:40:43 PM நேரத்தில் அச்சடிக்கப்பட்டது.
3. கைப்பேசி கேமராவின்2D barcode படிப்பான் மூலம் படித்து 3G/GPRS வழி இணையதளத்தில் சரிபார்க்கவும்

அ-பதிவேடு விவரங்கள் - ஊரகம்

மாவட்டம் : கிருஷ்ணகிரி

வட்டம் : கிருஷ்ணகிரி

கிராமம் : பையூர்-2

1. புல எண்	800	9. மண் வயனமும் ரகமும்	8 - 3
2. உட்பிரிவு எண்	3C	10. மண் தரம்	8
3. பழைய புல உட்பிரிவு எண்	800-3	11. தீர்வை (ரூ - ஹெ)	2.15
4. பகுதி	P	12. பரப்பு (ஹெக்டேர் - ஏர்)	0 - 7.90
5. அரசு / ரயத்துவாரி	ரயத்துவாரி	13. மொத்த தீர்வை (ரூ - பை)	0.17
6. நிலத்தின் வகை	புஞ்சை	14. பட்டா எண்	2473
7. பாசன ஆதாரம்	-	15. குறிப்பு	-
8. இரு போகமா	-	16. பெயர்	1.புவனேஸ்வரி

குறிப்பு:

1. மேற்கண்ட தகவல் / சான்றிதழ் நகல் விவரங்கள் மின் பதிவேட்டிலிருந்து பெறப்பட்டவை. இவற்றை தாங்கள் **https://eservices.tn.gov.in** என்ற இணைய தளத்தில் **31/05/904/800/3C/90486** என்ற குறிப்பு எண்ணை உள்ளீடு செய்து உறுதி செய்துகொள்ளவும்.

அ-பதிவேடு விவரங்கள் - ஊரகம்

மாவட்டம் : கிருஷ்ணகிரி

வட்டம் : கிருஷ்ணகிரி

கிராமம் : பையூர்-2

1. புல எண்	801	9. மண் வயனமும் ரகமும்	8 - 3
2. உட்பிரிவு எண்	5	10. மண் தரம்	8
3. பழைய புல உட்பிரிவு எண்	-	11. தீர்வை (ரூ - ஹெ)	2.15
4. பகுதி	P	12. பரப்பு (ஹெக்டேர் - ஏர்)	0 - 8.50
5. அரசு / ரயத்துவாரி	ரயத்துவாரி	13. மொத்த தீர்வை (ரூ - பை)	0.18
6. நிலத்தின் வகை	புஞ்சை	14. பட்டா எண்	1804
7. பாசன ஆதாரம்	-	15. குறிப்பு	-
8. இரு போகமா	-	16. பெயர்	1.கே.எம்.சுவாமிநாதன்

குறிப்பு:

1. மேற்கண்ட தகவல் / சான்றிதழ் நகல் விவரங்கள் மின் பதிவேட்டிலிருந்து பெறப்பட்டவை. இவற்றை தாங்கள் **https://eservices.tn.gov.in** என்ற இணைய தளத்தில் **31/05/904/801/5/90493** என்ற குறிப்பு எண்ணை உள்ளீடு செய்து உறுதி செய்துகொள்ளவும்.

அ-பதிவேடு விவரங்கள் - ஊரகம்

மாவட்டம் : கிருஷ்ணகிரி

வட்டம் : கிருஷ்ணகிரி

கிராமம் : பையூர்-2

1. புல எண்	803	9. மண் வயனமும் ரகமும்	8 - 3
2. உட்பிரிவு எண்	1A	10. மண் தரம்	8
3. பழைய புல உட்பிரிவு எண்	803-1	11. தீர்வை (ரூ - ஹெ)	2.15
4. பகுதி	P	12. பரப்பு (ஹெக்டேர் - ஏர்)	0 - 12.86
5. அரசு / ரயத்துவாரி	ரயத்துவாரி	13. மொத்த தீர்வை (ரூ - பை)	0.28
6. நிலத்தின் வகை	புஞ்சை	14. பட்டா எண்	891
7. பாசன ஆதாரம்	-	15. குறிப்பு	-
8. இரு போகமா	-	16. பெயர்	1.கே.எம்.சுவாமிநாதன்

குறிப்பு:

1. மேற்கண்ட தகவல் / சான்றிதழ் நகல் விவரங்கள் மின் பதிவேட்டிலிருந்து பெறப்பட்டவை. இவற்றை தாங்கள் **https://eservices.tn.gov.in** என்ற இணைய தளத்தில் **31/05/904/803/1A/90468** என்ற குறிப்பு எண்ணை உள்ளீடு செய்து உறுதி செய்துகொள்ளவும்.

அ-பதிவேடு விவரங்கள் - ஊரகம்

மாவட்டம் : கிருஷ்ணகிரி

வட்டம் : கிருஷ்ணகிரி

கிராமம் : பையூர்-2

1. புல எண்	803	9. மண் வயனமும் ரகமும்	8 - 3
2. உட்பிரிவு எண்	2A2	10. மண் தரம்	8
3. பழைய புல உட்பிரிவு எண்	803-2A	11. தீர்வை (ரூ - ஹெ)	2.15
4. பகுதி	P	12. பரப்பு (ஹெக்டேர் - ஏர்)	0 - 1.54
5. அரசு / ரயத்துவாரி	ரயத்துவாரி	13. மொத்த தீர்வை (ரூ - பை)	0.10
6. நிலத்தின் வகை	புஞ்சை	14. பட்டா எண்	2344
7. பாசன ஆதாரம்	-	15. குறிப்பு	-
8. இரு போகமா	-	16. பெயர்	1.சுவாமிநாதன்

குறிப்பு:

1. மேற்கண்ட தகவல் / சான்றிதழ் நகல் விவரங்கள் மின் பதிவேட்டிலிருந்து பெறப்பட்டவை. இவற்றை தாங்கள் **https://eservices.tn.gov.in** என்ற இணைய தளத்தில் **31/05/904/803/2A2/90493** என்ற குறிப்பு எண்ணை உள்ளீடு செய்து உறுதி செய்துகொள்ளவும்.

அ-பதிவேடு விவரங்கள் - ஊரகம்

மாவட்டம் : கிருஷ்ணகிரி

வட்டம் : கிருஷ்ணகிரி

கிராமம் : பையூர்-2

1. புல எண்	803	9. மண் வயனமும் ரகமும்	8 - 3
2. உட்பிரிவு எண்	2B1	10. மண் தரம்	8
3. பழைய புல உட்பிரிவு எண்	803-2B	11. தீர்வை (ரூ - ஹெ)	2.15
4. பகுதி	P	12. பரப்பு (ஹெக்டேர் - ஏர்)	0 - 0.81
5. அரசு / ரயத்துவாரி	ரயத்துவாரி	13. மொத்த தீர்வை (ரூ - பை)	0.02
6. நிலத்தின் வகை	புஞ்சை	14. பட்டா எண்	2207
7. பாசன ஆதாரம்	-	15. குறிப்பு	-
8. இரு போகமா	-	16. பெயர்	1.சுவாமிநாதன்

குறிப்பு:

1. மேற்கண்ட தகவல் / சான்றிதழ் நகல் விவரங்கள் மின் பதிவேட்டிலிருந்து பெறப்பட்டவை. இவற்றை தாங்கள் **https://eservices.tn.gov.in** என்ற இணைய தளத்தில் **31/05/904/803/2B1/90421** என்ற குறிப்பு எண்ணை உள்ளீடு செய்து உறுதி செய்துகொள்ளவும்.

அ-பதிவேடு விவரங்கள் - ஊரகம்

மாவட்டம் : கிருஷ்ணகிரி

வட்டம் : கிருஷ்ணகிரி

கிராமம் : பையூர்-2

1. புல எண்	809	9. மண் வயனமும் ரகமும்	8 - 3
2. உட்பிரிவு எண்	1A1A2A	10. மண் தரம்	8
3. பழைய புல உட்பிரிவு எண்	809-1A1A2	11. தீர்வை (ரூ - ஹெ)	2.15
4. பகுதி	P	12. பரப்பு (ஹெக்டேர் - ஏர்)	0 - 1.47
5. அரசு / ரயத்துவாரி	ரயத்துவாரி	13. மொத்த தீர்வை (ரூ - பை)	0.10
6. நிலத்தின் வகை	புஞ்சை	14. பட்டா எண்	2207
7. பாசன ஆதாரம்	-	15. குறிப்பு	-
8. இரு போகமா	-	16. பெயர்	1.சுவாமிநாதன்

குறிப்பு:

1. மேற்கண்ட தகவல் / சான்றிதழ் நகல் விவரங்கள் மின் பதிவேட்டிலிருந்து பெறப்பட்டவை. இவற்றை தாங்கள் **https://eservices.tn.gov.in** என்ற இணைய தளத்தில் **31/05/904/809/1A1A2A/90421** என்ற குறிப்பு எண்ணை உள்ளீடு செய்து உறுதி செய்துகொள்ளவும்.

அ-பதிவேடு விவரங்கள் - ஊரகம்

மாவட்டம் : கிருஷ்ணகிரி

வட்டம் : கிருஷ்ணகிரி

கிராமம் : பையூர்-2

1. புல எண்	809	9. மண் வயனமும் ரகமும்	8 - 3
2. உட்பிரிவு எண்	4	10. மண் தரம்	8
3. பழைய புல உட்பிரிவு எண்	809-1A1A1	11. தீர்வை (ரூ - ஹெ)	2.15
4. பகுதி	P	12. பரப்பு (ஹெக்டேர் - ஏர்)	0 - 1.70
5. அரசு / ரயத்துவாரி	ரயத்துவாரி	13. மொத்த தீர்வை (ரூ - பை)	0.04
6. நிலத்தின் வகை	புஞ்சை	14. பட்டா எண்	2344
7. பாசன ஆதாரம்	-	15. குறிப்பு	-
8. இரு போகமா	-	16. பெயர்	1.சுவாமிநாதன்

குறிப்பு:

1. மேற்கண்ட தகவல் / சான்றிதழ் நகல் விவரங்கள் மின் பதிவேட்டிலிருந்து பெறப்பட்டவை. இவற்றை தாங்கள் **https://eservices.tn.gov.in** என்ற இணைய தளத்தில் **31/05/904/809/4/90493** என்ற குறிப்பு எண்ணை உள்ளீடு செய்து உறுதி செய்துகொள்ளவும்.

அ-பதிவேடு விவரங்கள் - ஊரகம்

மாவட்டம் : கிருஷ்ணகிரி

வட்டம் : கிருஷ்ணகிரி

கிராமம் : பையூர்-2

1. புல எண்	812	9. மண் வயனமும் ரகமும்	8 - 3
2. உட்பிரிவு எண்	3B	10. மண் தரம்	8
3. பழைய புல உட்பிரிவு எண்	-	11. தீர்வை (ரூ - ஹெ)	2.15
4. பகுதி	P	12. பரப்பு (ஹெக்டேர் - ஏர்)	0 - 33.50
5. அரசு / ரயத்துவாரி	ரயத்துவாரி	13. மொத்த தீர்வை (ரூ - பை)	0.74
6. நிலத்தின் வகை	புஞ்சை	14. பட்டா எண்	1804
7. பாசன ஆதாரம்	-	15. குறிப்பு	-
8. இரு போகமா	-	16. பெயர்	1.கே.எம்.சுவாமிநாதன்

குறிப்பு:

1. மேற்கண்ட தகவல் / சான்றிதழ் நகல் விவரங்கள் மின் பதிவேட்டிலிருந்து பெறப்பட்டவை. இவற்றை தாங்கள் **https://eservices.tn.gov.in** என்ற இணைய தளத்தில் **31/05/904/812/3B/90493** என்ற குறிப்பு எண்ணை உள்ளீடு செய்து உறுதி செய்துகொள்ளவும்.

1	2	3	4	5	6	7	8	9	10	11	12
							ரூ. பை.	ஹெ.ஏர்ஸ்.	ரூ. பை.		
1	799-பா	ர	பு	...	8-3	8	2 15	0 66·5	1 43	892 வெ. ராமன்.	
2	-பா	ர	பு	...	8-3	8	2 15	0 49·0	1 05	551 நா. நாராயணன்.	
								1 15·5	2 48		
1	800-பா	ர	பு	...	8-3	8	2 15	0 38·5	0 83	552 தி. நாராயண சாமி.	
2	-பா	ர	பு	...	8-3	8	2 15	0 35·5	0 76	250 வெ. கோவிந்த ராஜ்.	
3	-பா	ர	பு	...	8-3	8	2 15	0 38·5	0 83	891 தி. ராமன்.	
								1 12·5	2 42		
1	801-பா	ர	பு	...	8-3	8	2 15	0 08·0	0 18	377 ஜ. சின்ன புள்ளை.	
2	-பா	ர	பு	...	8-3	8	2 15	0 05·0	0 11	378 சி. சின்ன ராஜீ.	
3	-பா	ர	பு	...	8-3	8	2 15	0 04.0	0 09	787 சி. முனியப்பன்.	
4	-பா	ர	பு	...	8-3	8	2 15	0 05·0	0 11	379 தி சின்ன சாமி.	
5	-பா	ர	பு	...	8-3	8	2 15	0 08·5	0 18	891 தி. ராமன்.	
6	-பா	ர	பு	...	8-3	8	2 15	0 01·0	0 06	647 பெ. பெரிய பையன்.	
7	-பா	ர	பு	...	8-3	8	2 15	0 04·0	0 09	380 ஜ. சின்ன பையன்.	
8	-பா	ர	பு	...	8-3	8	2 15	0 16·0	0 35	1224 சி. சுப்பிரமணி (1), சி. மைனர் கிருஷ்ணன் (2), (இலக்கியகிட்டன்) காப்பாளர் தந்தை சின்னையன்.	
9	-பா	ர	பு	...	8-3	8	2 15	0 07·5	0 16	444 சி. சென்னையன்.	
10	-பா	ர	பு	...	8-3	8	2 15	0 02·5	0 06	1386 ஜ. சின்ன புள்ளை மற்றும் ஒன்பது பேர்களும். *	
11	-பா	ர	பு	...	8-3	8	2 15	0 20·5	0 45	296 பெ. சாளி.	
12	-பா	ர	பு	...	8-3	8	2 15	0 09·5	0 20	788 பெ. முத்து வேடியம்மாள்.	

229

Village Administrative Officer
BIRTH & DEATH REGISTRAR
904, PAIYUR-II-VILLAGE
Krishnagiri-Tk. & Dt.

மேற்படி கிணறு.

1	2	3	4	5	6	7	8	9	10	11	12
							ரூ. பை.	ஹெ.ஏர்ஸ்.	ரூ. பை.		
1	13	801-பா	ர	பு	...	8-3	8	2 15	0 20·5	0 45	1671 வெ.ஜெகதீசன்.	
									1 12·0	2 49		
2	1	802-பா	ர	பு	...	8-3	8	2 15	0 27·5	0 59	788 பெ. முத்து வேடியம்மாள்.	
	2	-பா	ர	பு	...	8-3	8	2 15	0 48·0	1 05	1671 வெ.ஜெகதீசன்.	
	3	-பா	ர	பு	...	8-3	8	2 15	0 04·0	0 09	1114 வெ. சின்ன ராஜீ (1), வெ. ஜெகதீசன் (2).	கூட்டு கிணறு.
	4	-பா	ர	பு	...	8-3	8	2 15	0 60·0	1 31	382 வெ. சின்ன ராஜீ.	
	5	-பா	ர	பு	...	8-3	8	2 15	0 29·0	0 63	94 சி. கண்ணுகான்.	
	6	-பா	ர	பு	...	8-3	8	2 15	0 06·5	0 14	1115 சி. கரியன் (1), சி. கண்ணுகான் (2).	பூஸ்திதி வாரி.
	7	-பா	ர	பு	...	8-3	8	2 15	0 18·5	0 40	95 சி. கரியன்.	
	8	-பச	ர	பு	...	8-3	8	2 15	0 22·5	0 48	990 சி. வேட்ராயன்.	
									2 16·0	4 69		
	1	803-பா	ர	பு	...	8-3	8	2 15	0 16·5	0 35	801 S. T. ராமன்.	
	2	-பா	ர	பு	...	8-3	8	2 15	0 08·0	0 17	445 சி. செவத்தான் (எ) வேடி.	
	3	-பா	ர	பு	...	8-3	8	2 15	0 05·5	0 12	297 மு. சாளம்மாள்.	
	4	-பா	ர	பு	...	8-3	8	2 15	0 03·5	0 08	1671 வெ.ஜெகதீசன்.	
	5	-பா	ர	பு	...	8-3	8	2 15	0 30·0	0 65	381 வெ. சின்ன ராஜீ.	
	6	-பா	ர	பு	...	8-3	8	2 15	0 70·9	1 50	897 ரா. ராஜீ கவுண்டர்	
	7	-பா	ர	பு	...	8-3	8	2 15	0 04·5	0 10	1671 வெ.ஜெகதீசன்.	
	8	-பா	ர	பு	...	8-3	8	2 15	0 06·5	0 14	381 வெ. சின்ன ராஜீ.	
	9	-பா	ர	பு	...	8-3	8	2 15	0 15·5	0 33	899 மு. ராம கவுண்டர்.	
									1 60·0	3 44		

Village Administrative Officer
BIRTH & DEATH REGISTRAR
904, PAIYUR-II-VILLAGE
Krishnagiri-Tk. & D-

1	2	3	4	5	6	7	8	9	10	11	12
							ரூ. பை.	ஹெ.ஏர்ஸ்.	ரூ. பை.		
08	2	808-2	அ	புற	...	...	...	...	0 07·5	...	...	தேசிய நெடுஞ் சாலை.
									0 25·5	0 39		
09	1A	809-1A	ர	பு	...	8-3	8	2 15	0 22·5	0 48	445 சி. செவத்தான் (எ) வேடி.	
	1B	-1B	அ	புற	...	...	...	...	0 17·0	...	...	தேசிய நெடுஞ் சாலை.
	2	-2	ர	பு	...	8-3	8	2 15	0 21·0	0 46	897 ர. ர. ராஜி கவுண்டர்.	
									0 60·5	0 94		
10	1	810-1	ர	பு	...	8-3	8	2 15	0 25·0	0 54	549 நா. நாராயண சாமி கவுண்டர்.	
	2	-2	அ	புற	...	...	...	...	0 10·0	...	...	தேசிய நெடுஞ் சாலை.
									0 35·0	0 54		
11	1	811-1	ர	பு	...	8-3	8	2 15	0 28·0	0 59	549 நா. நாராயண சாமி கவுண்டர்.	
	2	-2	அ	புற	...	...	...	...	0 09·0	...	...	தேசிய நெடுஞ் சாலை.
									0 37·0	0 59		
812	1A	812-1A	ர	பு	...	8-3	8	2 15	0 02·0	0 06	549 நா. நாராயண சாமி கவுண்டர்.	
	1B	-1B	ர	பு	...	8-3	8	2 15	0 06·5	0 14	11 அருள்மிகு கோதண்டராம சுவாமி கோவில்.	
	2A	-2A	ர	பு	...	8-3	8	2 15	0 14·0	0 30	549 நா. நாராயண சாமி கவுண்டர்.	
	2B	-2B	ர	பு	...	8-3	8	2 15	0 40·5	0 87	11 அருள்மிகு கோதண்டராம சுவாமி கோவில்.	
	3A	-3A	ர	பு	...	8-3	8	2 15	0 34·5	0 76	255 வெ. கோவிந்த ராஜ்.	

Village Administrative Office
BIRTH & DEATH REGISTRAR
KAVERIPAYUR-II-VILLAGE
Krishnagiri-Tk. & D-

2	3	4	5	6	7	8	9	10	11	12
						ரூ. பை.	ஹெ.ஏர்ஸ்.	ரூ. பை.		
12										
-3பா	ர	பு	...	8-3	8	2 15	0 33·5	0 74	891 S. T. சாமன்.	
							1 31·0	2 87		
13-1	ர	பு	...	8-3	8	2 15	1 23·0	2 64	825 T. ரங்கசாமி	சதுரக் கிணறு.
-2	அ	பு,ஐ	...	...	...	...	0 06·0	...	...	நெஞ்சுவெல் நாராவேஸ் ரோடு.
							1 29·0	2 64		
14-பா	ர	பு	...	8-3	8	2 15	0 14·0	0 30	468 N. L. சொக்க லிங்கம் செட்டி.	பூஸ்திதி ரோடு.
-பா	ர	பு	...	8-3	8	2 15	1 86·0	4 00	648 தி. பெருமாள் கவுண்டர்.	சதுரக் கிணறு.
							2 00·0	4 30		
15-பா	ர	பு	...	8-3	8	2 15	0 07·5	0 16	825 T. ரங்கசாமி.	பூஸ்திதி ரோடு.
-பா	ர	பு	...	8-3	8	2 15	0 45·5	0 98	825 T. ரங்கசாமி.	
							0 53·0	1 14		
16	ர	பு	...	8-3	8	2 15	1 67·0	3 59	468 N. L. சொக்க லிங்கம் செட்டி.	சதுரக் கிணறு.
17-பா	ர	பு	...	8-3	8	2 15	2 53·0	5 47	468 N. L. சொக்க லிங்கம் செட்டி.	
-பா	ர	பு	...	8-3	8	2 15	0 04·0	0 09	180 கா. குப்ப கவுண்டர்.	
							2 57·0	5 56		
18-பா	ர	பு	...	8-3	8	2 15	0 03·0	0 06	382 கு. சின்ன புள்ளை.	
-பா	ர	பு	...	8-3	8	2 15	0 02·0	0 06	256 செ. கோவிந்த சாமி.	
-பா	ர	பு	...	8-3	8	2 15	0 02·0	0 06	649 செ. பெருமாள்.	
-பா	ர	பு	...	8-3	8	2 12	0 02·0	0 06	582 கு. பச்சூரன் (எ) செல்லன்.	
-பா	ர	பு	...	8-3	8	2 15	0 03·0	0 06	726 செ. மாணிக்கம்.	
-பா	ர	பு	...	8-3	8	2 15	0 08·0	0 17	180 கா. குப்ப கவுண்டர்.	
-பா	ர	பு	...							

Scanned with CamScanner