Verified RealEstate™

Your trusted partner for buying, selling, and managing property, ensuring hassle-free service with 100% transparency.


3/350/2 Mettukuppam,
OMR Thoraipakkam,
Chennai, India

hello@verified.realestate
+91 9996 12 9996
www.verified.realestate

Official Property Record



Digitally Verified Record - Powered by Verified RealEstate™

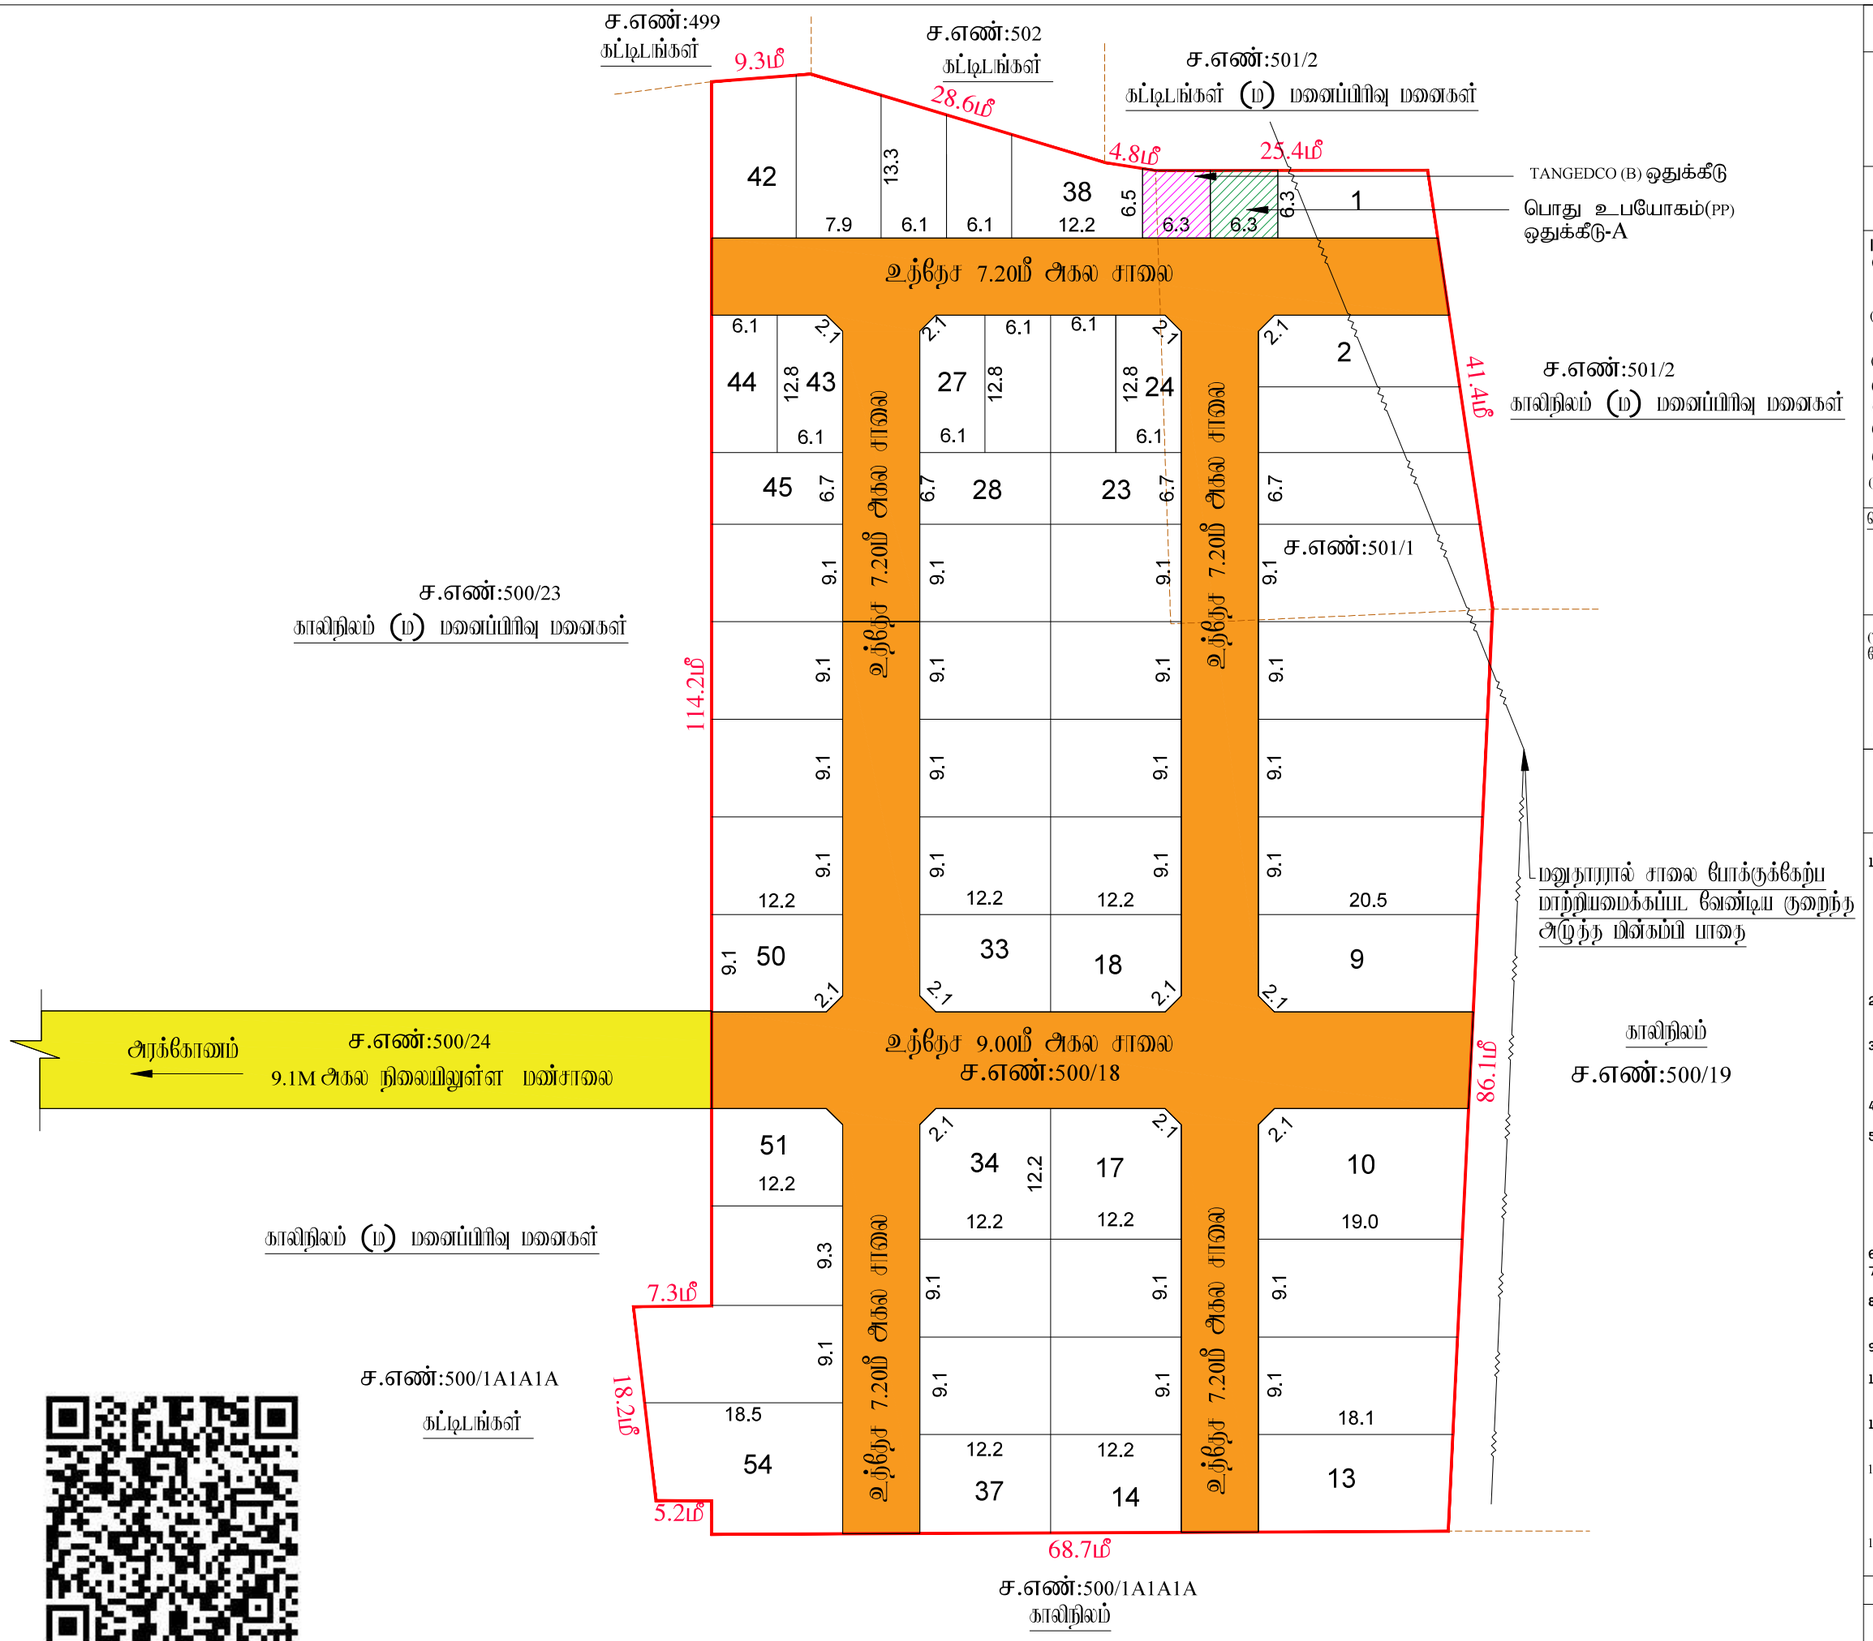

மாவட்ட நகர் ஊரமைப்பு அலுவலகம்
இராணிப்பேட்டை மாவட்டம்

வடமம்பாக்கம் ஊராட்சி

இராணிப்பேட்டை மாவட்டம், அரக்கோணம் வட்டம், அரக்கோணம் ஊராட்சி ஒன்றியம், வடமம்பாக்கம் ஊராட்சி மற்றும் கிராமம், S.F.No : 500/18, 501/1 - ல் அமையும் உத்தேச குடியிருப்பு மனைப்பிரிவிற்கான தொழில் நுட்ப ஒப்புதல் வரைபடம்

கோப்பு எண்	: RPT/MGOCUOBC/40579/(விண்ணப்ப எண்)
இணையதள விண்ணப்ப எண்	: MGOCUOBC
அளவு	: 1:400 (1மில்லிமீட்டர் = 0.04மீட்டர்)

I. குறிப்புகள்:

(I) மனைப்பிரிவின் மொத்தப் பரப்பு : 2.16 ஏக்கர்(அ) 8771.00 ச.மீ
(நிகர ஆவணம், பட்டா படி பரப்பு)

(II) சாலையின் பரப்பளவு மற்றும் முனை முடக்குகளின் பரப்பு உட்பட : 2648.48 ச.மீ - 30.20%

(III) மனைப்பிரிவு சாலை போக மீதம் உள்ள பரப்பு : 6122.52 ச.மீ - 69.80%

(IV) மனைப்பிரிவு எல்லை .....

(V) உத்தேச சாலை .....

(VI) நிலையில் உள்ள சாலை .....

(VII) கோரிய மனைகள் : 52 எண்ணம்

(VIII) ஒதுக்கிய மனைகள் : 54 மனைகள்

பொது ஒதுக்கீடு: உள்ளாட்சிக்கு நானமாக ஒப்படைப்பு செய்யப்பட்டுள்ளது

உத்தேச சாலையின் பரப்பளவு மற்றும் முனை முடக்குகளின் பரப்பு உட்பட : 2648.48 ச.மீ - 30.20%

சாலையின் முனை முடக்கு 7.20மீ முதல் 12.00 மீ வரை : 1.5 மீ X 1.5 மீ

(TNCD & BR 2019, விதி எண் : 47 (8)-ன் படி உள்ளாட்சி (ம) TANGEDCO-க்கு நானமாக ஒப்படைக்க வேண்டிய 1% ஒதுக்கீடு ஒப்படைப்பு செய்யப்பட்டுள்ளது)

1.உள்ளாட்சிக்கான பொது உபயோக ஒதுக்கீட்டின் பரப்பளவு (A) : 39.75 ச.மீ - 0.65%

2.தமிழ்நாடு மின் உற்பத்தி மற்றும் பகிர்மான கழகத்திற்கான ஒதுக்கீட்டின் பரப்பளவு (TANGEDCO)(B) : 39.80 ச.மீ - 0.65%

அரசாணை எண்:18,ந.நி.(ம)கு.வ(ந.ப.1)துறை நாள்:04.02.2019, விதி-47(6)-ன் படியும் மற்றும் நகர்அமைப்பு இயக்குநர், சென்னை அவர்களது கடிதம்: 4367/2019-பிஒ2, நாள்: 05.02.2020,மேற்படி பூங்கா ஒதுக்கீட்டுக்கு பதிலாக அரசு வழிகாட்டி மதிப்பீட்டின்படி, பூங்கா கட்டணமாக ரூ.137756 நாள்:01.02.2025-ல் அணைதளம் வாயிலாகவும், ரூ.1315000 நாள்:03.02.2025-ல் வங்கி அரசு கலைப்பிலும் இருந்தவகையாக ரூ.1452756 ஐ மனுதாரரால் செலுத்தப்பட்டுள்ளது.

II. நிபந்தனைகள்:

1. அரசாணை எண்:18,ந.நி.(ம)கு.வ(ந.ப.1)துறை நாள்:04.02.2019, அரசாணை எண்:16 ந.நி.(ம)கு.வ(ந.ப.1)துறை நாள்:31.01.2020-மேலும் மற்றும் நகர் அமைப்பு இயக்குநர், சென்னை அவர்களது கடிதங்கள் நகலின:4367/2019-பிஒ2, நாள்:05.02.2020 மற்றும் அரசாணை எண்.181, வீட்டு வசதி மற்றும் நகர்ப்புற வளர்ச்சித்துறை, நாள்.09.12.2020-மேடி உத்தேச மனைப்பிரிவில் அமையும் மனைப்பிரிவு சாலை, பொது உபயோகத்திலை உள்ளாட்சிக்கு நானமாக ஒப்படைக்கப்பட வேண்டும் மற்றும் தமிழ்நாடு மின் உற்பத்தி மற்றும் பகிர்மான கழகம் உபயோக ஒதுக்கீட்டினை மின்சார வாரியத்திற்கு நானமாக ஒப்படைக்கப்பட வேண்டும். மேலும் மேற்கண்ட அரசாணைகளில் படி உத்தேச சாலைகளை நிரவாக அதிகாரியால் நிர்ணயிக்கப்படும் மட்டத்திற்கும், அகலத்திற்கும் தார் சாலைகளாகவும், தேவையான அடிப்படை வசதிகளை அத்தில் மனைப்பிரிவு உரிமையாளரால் அமைக்கப்பட்ட பின் அதனை உள்ளாட்சியால் உறுதி செய்து கொண்டு மனைப்பிரிவிற்கு அறுதி ஒப்புதல் உள்ளாட்சியால் வழங்கிய வேண்டும்.

2. இம்மனைப்பிரிவுக்கு உள்ளாட்சியால் அறுதி ஒப்புதல் வழங்கும் முன் அத்தில் எவ்வித நில ஆர்ஜித நடவடிக்கையும் இல்லை எனினும் எந்த துறைக்காகவும் நில ஆர்ஜித பட்டியல் மாவட்ட வரைவாக அலுவலரால் பெறப்படவில்லை எனினும் உள்ளாட்சி உறுதி செய்ய வேண்டும்.

3. நடைபெறும் குறித்து வழங்கப்பட்ட சான்றுகள் மற்றும் பரிசுலனைக்கு சமர்க்கப்பட்ட ஆவணங்கள் சரியானவை அல்ல என அறியப்பட்டால் அல்லது மனைப்பிரிவுக்கு தொழிற்நுட்ப ஒப்புதல் வழங்கியதால் பாதிப்பு ஏற்படக்கூடிய சூழ்நிலை ஏற்படும் மனைப்பிரிவிற்கு வழங்கப்பட்ட தொழிற்நுட்ப ஒப்புதல் எவ்வித முன்னறிவிப்பின்றி நகர் அமைப்பு அலுவலர், சென்னை அவர்களால் அரத்து செய்யப்படும்.

4. விற்பனைக்குவிடான மனைகளை விற்பனை செய்யும்போது அல்லாவணங்கள் நகலோடு நகர் அமைப்புத்துறை ஒப்புதல் அளிக்கப்பட்ட வரைபடங்களையும் மனை வாங்குபவர்களுக்கு கட்டாயம் வழங்கிய வேண்டும்.

5. நகர் அமைப்புத்துறை சட்டப்பூர்வமாக தொழிற்நுட்ப அறிமதி அளிப்பதன் மூலம் விண்ணப்பதாரரின் பெயரில் உள்ள நடைமுறையை உறுதிபடுத்துவதில்லை. தொழிற்நுட்ப அறுமதியுடன் அறுமதி அளிப்பதற்கு மூலம் விண்ணப்பதாரரின் விண்ணப்பத்துடன் சமர்பித்த ஆவணங்களில் விரும்பத்தகும். ஒத்தகை பத்திரம், பட்டா, தாயம்பத்திரம், போது அதிகார பத்திரம் மேலும் பல விண்ணப்பதாரர் வாரிசுச் சான்று போன்ற உண்மை உள்ளதா என்று பார்க்கப்படுகிறது. சொத்தினை வாங்க விரும்பும் எந்த நபரும் விண்ணப்பதாருக்கு சொத்தினிலோ உள்ள உரிமை குறித்து நானாக உறுதிபடுத்திக் கொள்ள வேண்டும். மேலும் அதன் மேல் வேறு யாரேனும் தனி நபர் உரிமை கோரினால் அவர்கள் அதனை பொருத்தமான முகநிலுள்ள நீதிமன்றத்தின் மூலம் தீர்த்துக்கொள்ளலாம். அதனை முடிவு செய்ய நகர் அமைப்புத்துறை பொறுப்பாக அமைப்பு அல்ல.

6. நீதிமன்ற வழக்குகள் ஏதேனும் நிலுவையில் இருப்பின் அத்துறையின் மனைப்பிரிவு அறுமதி செல்லத்தக்கதல்ல.

7. ஒப்புதல் அளிக்கப்பட்ட மனைப்பிரிவு வரைபத்தினை எவ்வித மாற்றமும் விருவினரி மனைப்பிரிவு நுலவுனரில் 6x4 அளவினான நிரந்தர தகவல்பலகை மூலம் பொதுமக்கள் பார்வைக்கு நிரந்தரமாக பிரதிக்கப்பட வேண்டும்.

8. இம்மனைப்பிரிவில் அருகு அருகில் உள்ள இடத்திற்கு செல்லும் வரைபத்தில் காண்பிக்கப்பட்டுள்ள மனைப்பிரிவு சாலையில் குறுக்கே சாலையின் போக்கிற்கு பாதிக்கும் வகையில் சுற்றுச்சுவர் கட்டப்பட்டு அருப்பின் அதனை அகற்றப்பட வேண்டும்.

9. உத்தேச மனையிடம் நிர்ந்தனைகளின் அடிப்படையில் வழங்கப்பட்ட பட்டா அல்லது பத்தர நிலம் ஆகிய வகைப்பாட்டில் ஒதுக்கப்பட்டிருப்பின் தங்களுக்கு வழங்கப்பட்ட அறுமதியினை எவ்வித முன்னறிவிப்பின்றி அத்துறையால் ரத்து செய்யப்படும்.

10. மனைப்பிரிவுக்கு வழங்கப்பட்ட தொழில் நுட்ப ஒப்புதலில் நிர்வகைகளை (எரிக்கால், ஆழ, ஏரி, etc.) பாதிக்கும் அம்சங்கள் ஏதும் அமைபாயின் வழங்கப்பட்ட தொழில் நுட்ப ஒப்புதல் எவ்வித முன்னறிவிப்பின்றி அத்துறையால் ரத்து செய்யப்படும்.

11. மனுதாரர் மனைப்பிரிவில் அமைந்துள்ள உத்தேச சாலைகள் மற்றும் உள்ளாட்சிக்கு ஒப்படைப்பு செய்யப்பட்ட பகுதிகளை வரைபடி துறையில் உப்பிய செற்ற பின்னரே அறுதி ஒப்புதல் வழங்கப்படல் வேண்டும். மேலும் மனைப்பிரிவில் அமைந்துள்ள சாலை அமைத்தும் அதிக அமைந்துள்ள அடித்திற்கு செல்லும் வகையில் பாதிப்பின்றி பராமரிக்கப்பட வேண்டும்.

12. The Tamilnadu Government in G.O.Ms.No.112, Housing and Urban Development Dept Dated: 22.06.2017 have approved the Tamilnadu Real Estate (Regulation & Development) Act 2016. The Promoter has to advertise, Market, Book, Sell or Offer for Sale , or Invite persons to purchase in any manner, any plot, any apartment or Building, as the case may be in Real estate project or part of it only after registering the real estate project with the Real estate Regulatory Authority.

13. The Necessary Charges to be collected as per G.O. M.s. No. 79,Housing & Urban Development Department (UD4(3)), dt. 04.05.2017.

ம.வ/மா.ந.உள.அ.(ரா.மா.)எண்:10/2025

J.NOVA
அளவர்/உதவி வரைவாளர்

Signature valid
Signed by: Assistant Director
Location: Ranipet
Date: 2025.02.06 14:44:29

Signature valid
Signed by: Village Panchayat President
Location: Ranipet
Date: 2025-02.06 15:37

E.KARTHIKEYAN,
வரைவாளர் நிலை-3

S.SHANTHI
மேற்பார்வையாளர்/வரைவாளர் நிலை-2

உதவி இயக்குநர்
மாவட்ட நகர் ஊரமைப்பு அலுவலகம்
இராணிப்பேட்டை மாவட்டம்

Our services go beyond

Buying & Selling Services

Property Buying Assistance, Property Selling Support, Market Price Analysis, Owner Outreach and Negotiation.

Legal & Documentation Services

Certified EC, Patta, legal opinions, property verification, due diligence, litigation solutions, and legal heir certificates.

Property Development & Approvals

Building plan approvals, construction, layout and sub-division approvals, zone conversion, and occupancy certification.

NRI & Investment Services

Escrow Services, Rentals, Litigation Solutions, Property Valuation and Property Management

Compliance & Special Services

Demolition, Vaasthu checks, regularization of unauthorized buildings, and office space solutions.

Smarter Tools, Stronger Decisions

Property Valuation & Cost Estimation

Guideline Value, Apartment Composite Value, Stamp Duty & Registration Fees Calculator, Building Value Calculator, Capital Gains Calculator, Area Unit Converter, Length Unit Converter

Ownership, Compliance & Legal Verification

Encumbrance Certificate (EC) Search, Find Your SRO, Temple Property Check, WAQF Property Check, View Patta/Chitta, View FMB, Patta Analyzer, EC Analyzer

Zoning & Land Use Analysis

Land Use Zone Finder, CRZ Zone Check, Aquifer Zone Check, CBA Check, EWS Check, Road Width Check, Proposed Road Widening Check, FSI Calculator

Property Documentation & Workflow Tools

Forms & Templates, Document Generator, Document Translation, Dictionary

Vastu & Property Management Tools

Home Vastu Shastra, Plot Vastu Shastra, Property Management

Verified RealEstate™

Verified RealEstate™

We're honored to be part of your
real estate journey

3/350/2 Mettukuppam,
OMR Thoraipakkam,
Chennai, India

hello@verified.realestate
+91 9996 12 9996
www.verified.realestate