தமிழ்நாடு அரசு

வருவாய் மற்றும் பேரிடர் மேலாண்மைத் துறை

நில உரிமை விபரங்கள் : இ. எண் 10(1) பிரிவு

மாவட்டம் : கிருஷ்ணகிரி **வட்டம் : ஓசூர்**

வருவாய் கிராமம் : கள்ளிஅக்ரஹாரம் **பட்டா எண் : 1447**

உரிமையாளர்கள் பெயர்

1. - ... M/S GLOBAL ACTIVES PRIVATE LIMITED

புல எண்	உட்பிரிவு	புன்செய்		நன்செய்		மற்றவை		குறிப்புரைகள்
		பரப்பு	தீர்வை	பரப்பு	தீர்வை	பரப்பு	தீர்வை	
		ஹெக் - ஏர்	ரூ - பை	ஹெக் - ஏர்	ரூ - பை	ஹெக் - ஏர்	ரூ - பை	
36	1B2	0 - 8.38	0.18	--	--	--	--	2025/0105/31/677046--2025/31/09/000137SD ------ Digitally signed:gunasiva g Tahsildar 21/07/2025 05:17:24:PM
		0 - 8.38	0.18					

குறிப்பு :

1. மேற்கண்ட தகவல் / சான்றிதழ் நகல் விவரங்கள் மின் பதிவேட்டிலிருந்து பெறப்பட்டவை. இவற்றை தாங்கள் **https://eservices.tn.gov.in** என்ற இணைய தளத்தில் **S/31/09/029/01447/50966** என்ற குறிப்பு எண்ணை உள்ளீடு செய்து உறுதி செய்துகொள்ளவும்.
2. இத் தகவல்கள் 20-01-2026 அன்று 05:55:14 PM நேரத்தில் அச்சடிக்கப்பட்டது.
3. கைப்பேசி கேமராவின்2D barcode படிப்பான் மூலம் படித்து 3G/GPRS வழி இணையதளத்தில் சரிபார்க்கவும்

9y1EvqyXCTWp... 1 / 1 100%

District : Krishnagiri

Taluk : Hosur


Village : Kalliagraharam(R)

Survey No : 36/1B2

Area : Hect 00 Ares 8 Sqm 31

Scale : 1 : 589 mm

FMB Sketch

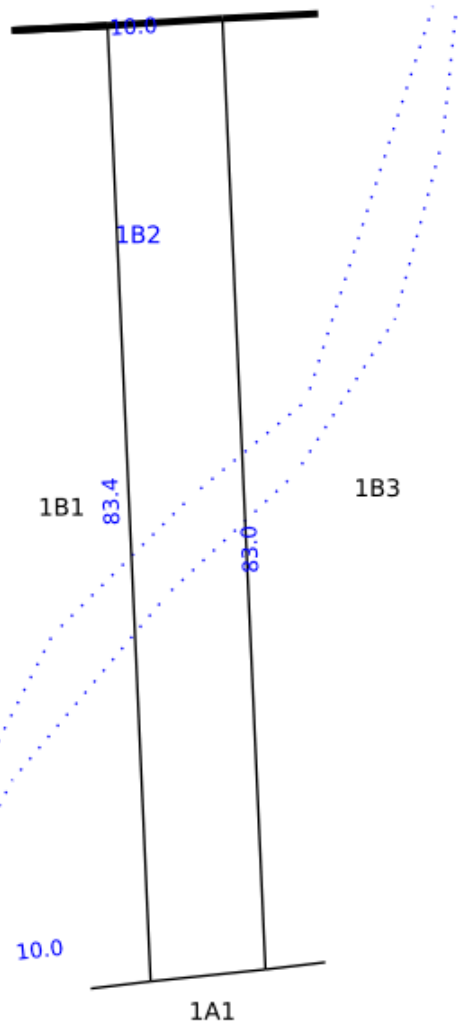

Approved By Tahsildar

kgi_guna

Date of Approved : 16-09-2025

Date of Issue: 20-01-2026 17:57:53

Survey and Settlement Department, Government of TamilNadu

mv270 v270.001

தமிழ்நாடு அரசு

வருவாய் மற்றும் பேரிடர் மேலாண்மைத் துறை

நில உரிமை விபரங்கள் : இ. எண் 10(1) பிரிவு

மாவட்டம் : கிருஷ்ணகிரி **வட்டம் : ஓசூர்**

வருவாய் கிராமம் : சொக்கநாதபுரம் **பட்டா எண் : 4533**

உரிமையாளர்கள் பெயர்

1. (முத.) CHINNIAMPALAYAM KULANDAISAMY VENKATACHALAM(முக.) ... .M/S.NVA ASSOCIATES LLP

புல எண்	உட்பிரிவு	புன்செய்		நன்செய்		மற்றவை		குறிப்புரைகள்
		பரப்பு	தீர்வை	பரப்பு	தீர்வை	பரப்பு	தீர்வை	
		ஹெக் - ஏர்	ரூ - பை	ஹெக் - ஏர்	ரூ - பை	ஹெக் - ஏர்	ரூ - பை	
53	3B2A	0 - 24.25	0.52	--	--	--	--	2025/0105/31/677047--2025/31/09/000577SD ------ Digitally signed:gunasiva g Tahsildar 14/07/2025 07:51:00:PM
		0 - 24.25	0.52					

குறிப்பு :

1. மேற்கண்ட தகவல் / சான்றிதழ் நகல் விவரங்கள் மின் பதிவேட்டிலிருந்து பெறப்பட்டவை. இவற்றை தாங்கள் **https://eservices.tn.gov.in** என்ற இணைய தளத்தில் **S/31/09/026/04533/80625** என்ற குறிப்பு எண்ணை உள்ளீடு செய்து உறுதி செய்துகொள்ளவும்.
2. இத் தகவல்கள் 20-01-2026 அன்று 05:22:28 PM நேரத்தில் அச்சடிக்கப்பட்டது.
3. கைப்பேசி கேமராவின்2D barcode படிப்பான் மூலம் படித்து 3G/GPRS வழி இணையதளத்தில் சரிபார்க்கவும்

NsobdEBQnmN... 1 / 1 100%

District : Krishnagiri

Taluk : Hosur


Village : Chokkanathapuram(R)

Survey No : 53/3B2A

Area : Hect 00 Ares 23 Sqm 97

Scale : 1 : 916 mm

FMB Sketch

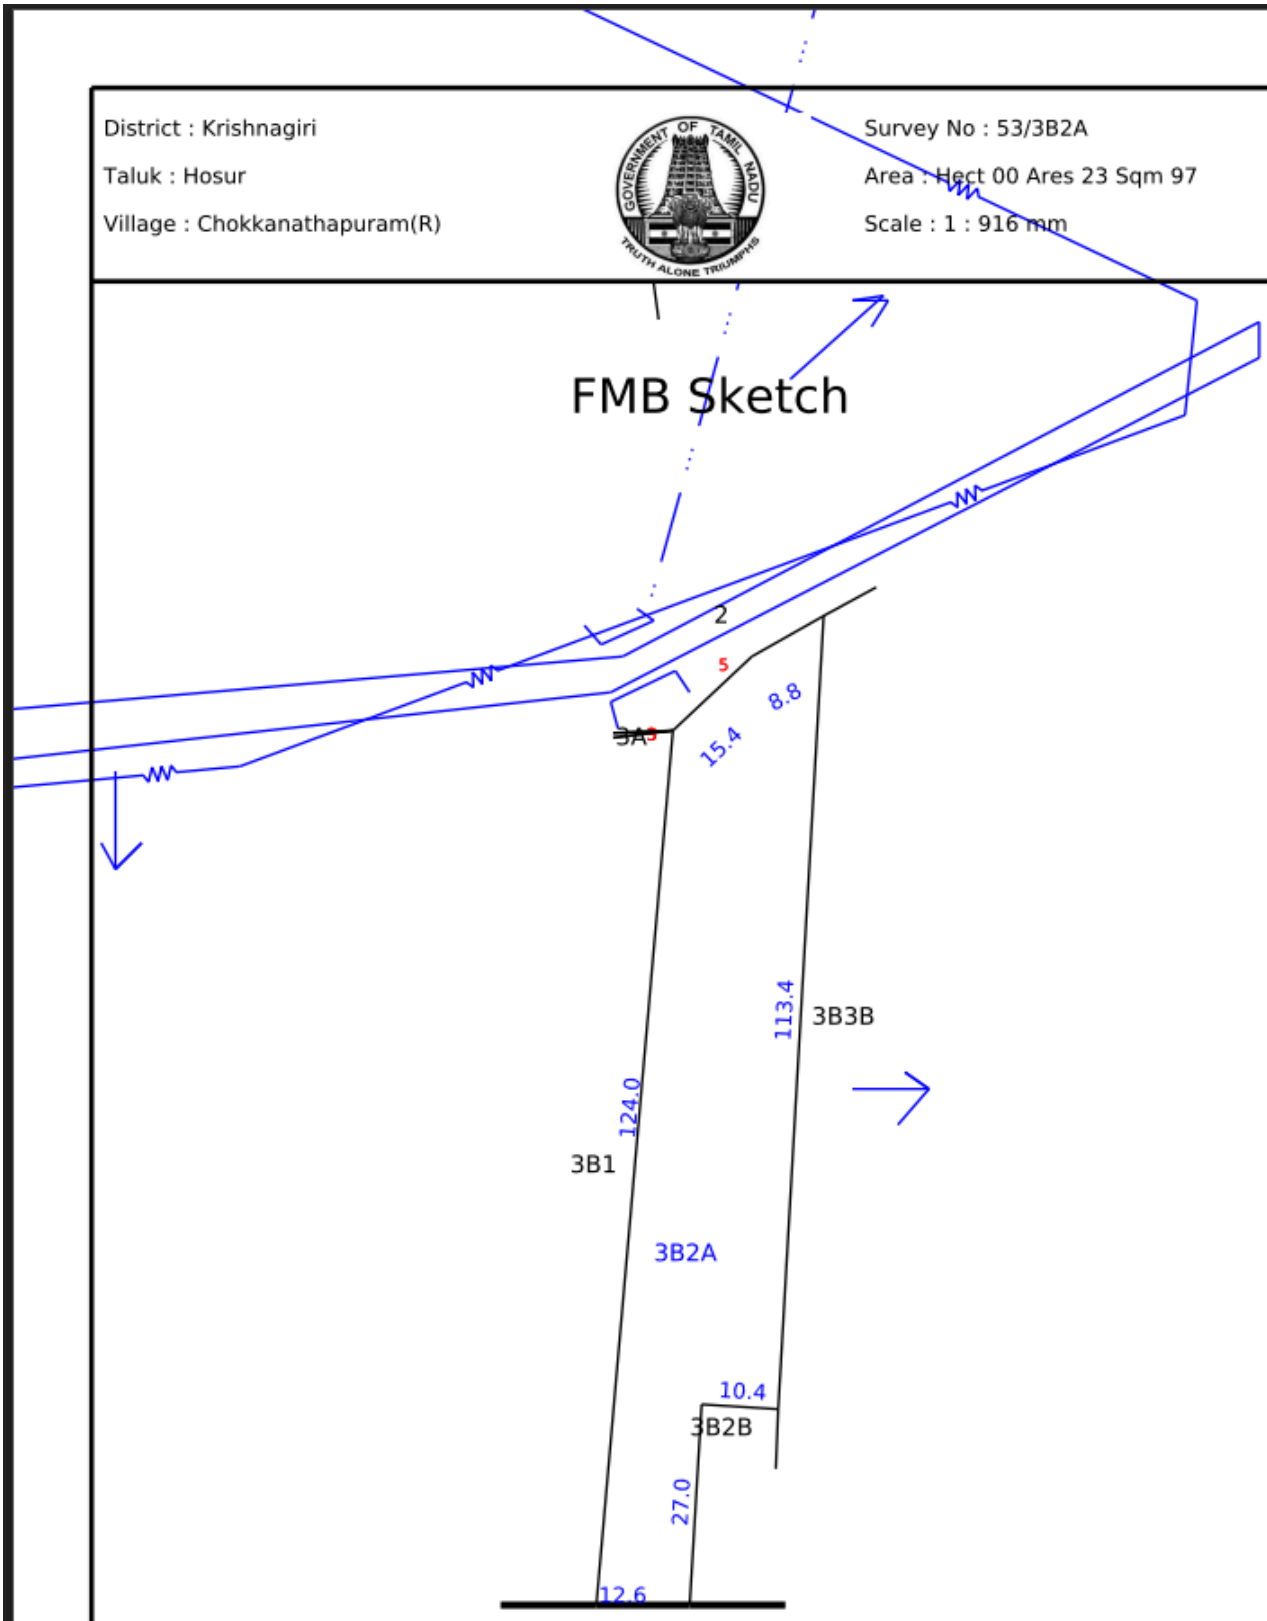

Approved By Tahsildar

kgi_guna

Date of Approved : 16-09-2025

Date of Issue: 20-01-2026 17:25:07

Survey and Settlement Department, Government of TamilNadu

mv240 v270.001

தமிழ்நாடு அரசு

வருவாய் மற்றும் பேரிடர் மேலாண்மைத் துறை

நில உரிமை விபரங்கள் : இ. எண் 10(1) பிரிவு

மாவட்டம் : கிருஷ்ணகிரி **வட்டம் : ஓசூர்**

வருவாய் கிராமம் : சொக்கநாதபுரம் **பட்டா எண் : 4693**

உரிமையாளர்கள் பெயர்

1. - ... M/S GLOBAL ACTIVES PRIVATE LIMITED

புல எண்	உட்பிரிவு	புன்செய்		நன்செய்		மற்றவை		குறிப்புரைகள்
		பரப்பு	தீர்வை	பரப்பு	தீர்வை	பரப்பு	தீர்வை	
		ஹெக் - ஏர்	ரூ - பை	ஹெக் - ஏர்	ரூ - பை	ஹெக் - ஏர்	ரூ - பை	
53	3B2B	0 - 2.75	0.10	--	--	--	--	2025/0105/31/677047--2025/31/09/000577SD ------ Digitally signed:gunasiva g Tahsildar 14/07/2025 07:51:00:PM
		0 - 2.75	0.10					

குறிப்பு :

1. மேற்கண்ட தகவல் / சான்றிதழ் நகல் விவரங்கள் மின் பதிவேட்டிலிருந்து பெறப்பட்டவை. இவற்றை தாங்கள் **https://eservices.tn.gov.in** என்ற இணைய தளத்தில் **S/31/09/026/04693/80622** என்ற குறிப்பு எண்ணை உள்ளீடு செய்து உறுதி செய்துகொள்ளவும்.
2. இத் தகவல்கள் 20-01-2026 அன்று 05:25:25 PM நேரத்தில் அச்சடிக்கப்பட்டது.
3. கைப்பேசி கேமராவின்2D barcode படிப்பான் மூலம் படித்து 3G/GPRS வழி இணையதளத்தில் சரிபார்க்கவும்

District : Krishnagiri

Taluk : Hosur


Village : Chokkanathapuram(R)

Survey No : 53/3B2B

Area : Hect 00 Ares 2 Sqm 77

Scale : 1 : 222 mm

FMB Sketch

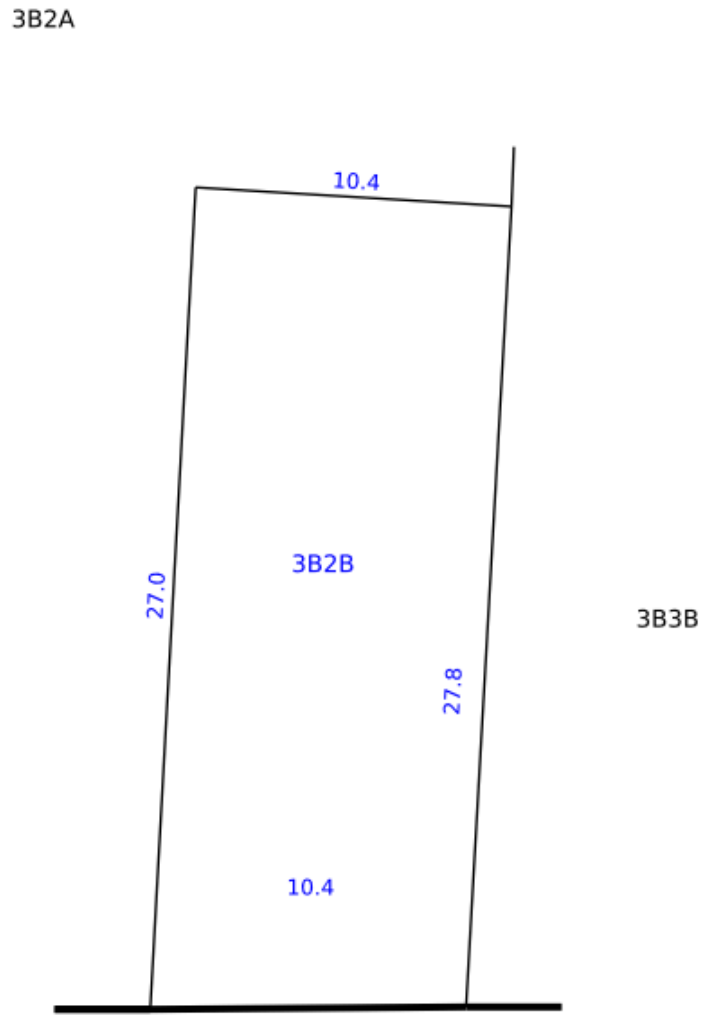

Approved By Tahsildar

kgi_guna

Date of Approved : 16-09-2025

Date of Issue: 20-01-2026 17:28:04

Survey and Settlement Department, Government of TamilNadu

mv270 v270.001

தமிழ்நாடு அரசு

வருவாய் மற்றும் பேரிடர் மேலாண்மைத் துறை

நில உரிமை விபரங்கள் : இ. எண் 10(1) பிரிவு

மாவட்டம் : கிருஷ்ணகிரி **வட்டம் : ஓசூர்**

வருவாய் கிராமம் : சொக்கநாதபுரம் **பட்டா எண் : 4558**

உரிமையாளர்கள் பெயர்

1. - ... M/S.NVA ASSOCIATES LLP.

புல எண்	உட்பிரிவு	புன்செய்		நன்செய்		மற்றவை		குறிப்புரைகள்
		பரப்பு	தீர்வை	பரப்பு	தீர்வை	பரப்பு	தீர்வை	
		ஹெக் - ஏர்	ரூ - பை	ஹெக் - ஏர்	ரூ - பை	ஹெக் - ஏர்	ரூ - பை	
53	3B3B	0 - 11.50	0.25	--	--	--	--	2025/0103/31/414445--312-1419 ------ Digitally signed:Mathanraj K Zonal Deputy Tahsildar 23/09/2025 10:49:23:PM
		0 - 11.50	0.25					

குறிப்பு :

1. மேற்கண்ட தகவல் / சான்றிதழ் நகல் விவரங்கள் மின் பதிவேட்டிலிருந்து பெறப்பட்டவை. இவற்றை தாங்கள் **https://eservices.tn.gov.in** என்ற இணைய தளத்தில் **S/31/09/026/04558/80672** என்ற குறிப்பு எண்ணை உள்ளீடு செய்து உறுதி செய்துகொள்ளவும்.
2. இத் தகவல்கள் 20-01-2026 அன்று 05:33:26 PM நேரத்தில் அச்சடிக்கப்பட்டது.
3. கைப்பேசி கேமராவின்2D barcode படிப்பான் மூலம் படித்து 3G/GPRS வழி இணையதளத்தில் சரிபார்க்கவும்

District : Krishnagiri

Taluk : Hosur


Village : Chokkanathapuram(R)

Survey No : 53/3B3B

Area : Hect 00 Ares 11 Sqm 50

Scale : 1 : 950 mm

FMB Sketch

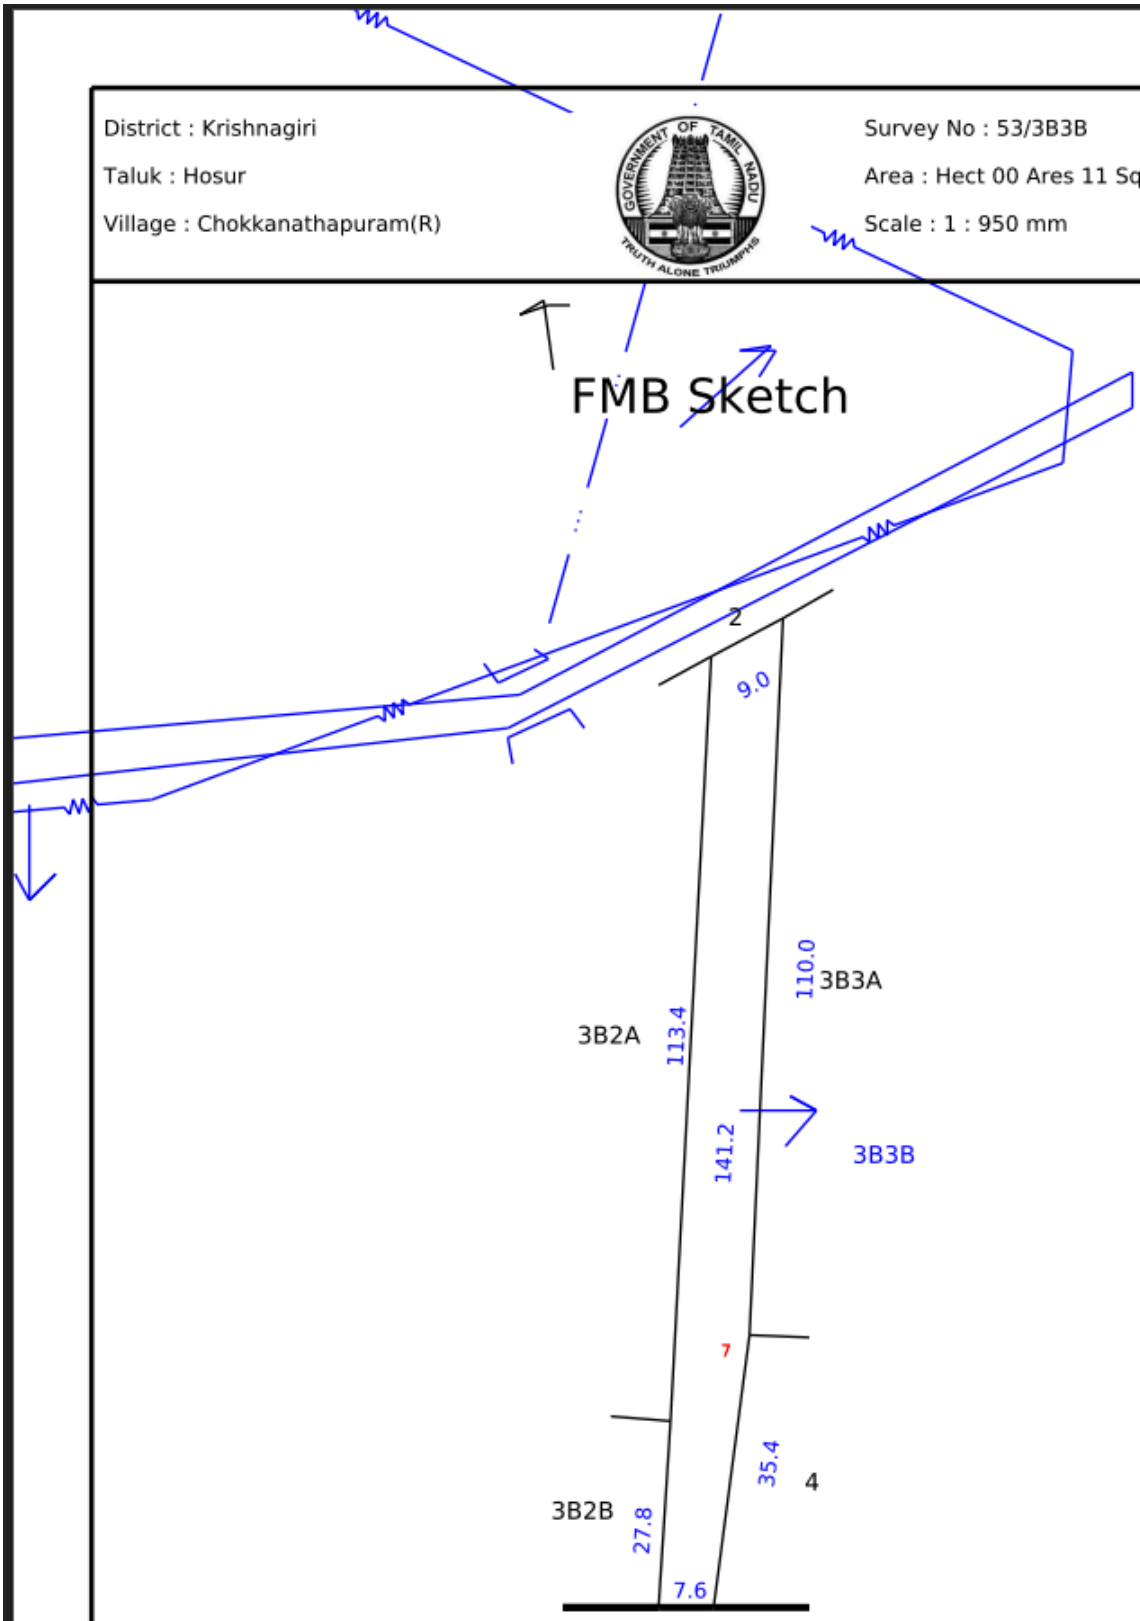

Approved By Tahsildar

kgi_guna

Date of Approved : 16-09-2025

Date of Issue: 20-01-2026 17:36:05

Survey and Settlement Department, Government of TamilNadu

mv260 v270.001

தமிழ்நாடு அரசு

வருவாய் மற்றும் பேரிடர் மேலாண்மைத் துறை

நில உரிமை விபரங்கள் : இ. எண் 10(1) பிரிவு

மாவட்டம் : கிருஷ்ணகிரி **வட்டம் : ஓசூர்**

வருவாய் கிராமம் : கள்ளிஅக்ரஹாரம் **பட்டா எண் : 1417**

உரிமையாளர்கள் பெயர்

1. CHINNIAMPALAYAM KULANDAISAMY VENKATACHALAM(முக.) ... .M/S.NVA ASSOCIATES LLP(முத.)

புல எண்	உட்பிரிவு	புன்செய்		நன்செய்		மற்றவை		குறிப்புரைகள்
		பரப்பு	தீர்வை	பரப்பு	தீர்வை	பரப்பு	தீர்வை	
		ஹெக் - ஏர்	ரூ - பை	ஹெக் - ஏர்	ரூ - பை	ஹெக் - ஏர்	ரூ - பை	
36	1B	1 - 11.74	2.40	--	--	--	--	2024/0103/31/361233--2022/31/09/000084SD ------ Digitally signed:ALLAH BAKASH BASHA M A I Zonal Deputy Tahsildar 20/12/2024 01:14:23:PM
		1 - 11.74	2.40					

குறிப்பு :

barCode

1. மேற்கண்ட தகவல் / சான்றிதழ் நகல் விவரங்கள் மின் பதிவேட்டிலிருந்து பெறப்பட்டவை. இவற்றை தாங்கள் **https://eservices.tn.gov.in** என்ற இணைய தளத்தில் 31/09/029/01417/50963 என்ற குறிப்பு எண்ணை உள்ளீடு செய்து உறுதி செய்துகொள்ளவும்.
2. இத் தகவல்கள் 21-12-2024 அன்று 05:33:55 PM நேரத்தில் அச்சடிக்கப்பட்டது.
3. கைப்பேசி கேமராவின்2D barcode படிப்பான் மூலம் படித்து 3G/GPRS வழி இணையதளத்தில் சரிபார்க்கவும்

502 Bad Gateway

nginx

தமிழ்நாடு அரசு

வருவாய் மற்றும் பேரிடர் மேலாண்மைத் துறை

நில உரிமை விபரங்கள் : இ. எண் 10(1) பிரிவு

மாவட்டம் : கிருஷ்ணகிரி **வட்டம் : ஓசூர்**

வருவாய் கிராமம் : சொக்கநாதபுரம் **பட்டா எண் : 4533**

உரிமையாளர்கள் பெயர்

1. (முத.) CHINNIAMPALAYAM KULANDAISAMY VENKATACHALAM(முக.) ... .M/S.NVA ASSOCIATES LLP

புல எண்	உட்பிரிவு	புன்செய்		நன்செய்		மற்றவை		குறிப்புரைகள்
		பரப்பு	தீர்வை	பரப்பு	தீர்வை	பரப்பு	தீர்வை	
		ஹெக் - ஏர்	ரூ - பை	ஹெக் - ஏர்	ரூ - பை	ஹெக் - ஏர்	ரூ - பை	
53	3B2	0 - 27.00	0.58	--	--	--	--	2024/0103/31/361232-- ------ Digitally signed:ALLAH BAKASH BASHA M A I Zonal Deputy Tahsildar 20/12/2024 08:43:14:AM
		0 - 27.00	0.58					

குறிப்பு :

barCode

1. மேற்கண்ட தகவல் / சான்றிதழ் நகல் விவரங்கள் மின் பதிவேட்டிலிருந்து பெறப்பட்டவை. இவற்றை தாங்கள் **https://eservices.tn.gov.in** என்ற இணைய தளத்தில் 31/09/026/04533/80625 என்ற குறிப்பு எண்ணை உள்ளீடு செய்து உறுதி செய்துகொள்ளவும்.
2. இத் தகவல்கள் 21-12-2024 அன்று 05:30:52 PM நேரத்தில் அச்சடிக்கப்பட்டது.
3. கைப்பேசி கேமராவின்2D barcode படிப்பான் மூலம் படித்து 3G/GPRS வழி இணையதளத்தில் சரிபார்க்கவும்

502 Bad Gateway

nginx

தமிழ்நாடு அரசு

வருவாய் மற்றும் பேரிடர் மேலாண்மைத் துறை

நில உரிமை விபரங்கள் : இ. எண் 10(1) பிரிவு

மாவட்டம் : கிருஷ்ணகிரி **வட்டம் : ஓசூர்**

வருவாய் கிராமம் : கள்ளிஅக்ரஹாரம் **பட்டா எண் : 1417**

உரிமையாளர்கள் பெயர்

1. CHINNIAMPALAYAM KULANDAISAMY VENKATACHALAM(முக.) ... .M/S.NVA ASSOCIATES LLP(முத.)

புல எண்	உட்பிரிவு	புன்செய்		நன்செய்		மற்றவை		குறிப்புரைகள்
		பரப்பு	தீர்வை	பரப்பு	தீர்வை	பரப்பு	தீர்வை	
		ஹெக் - ஏர்	ரூ - பை	ஹெக் - ஏர்	ரூ - பை	ஹெக் - ஏர்	ரூ - பை	
36	1B3	0 - 5.85	0.13	--	--	--	--	2025/0105/31/677046--2025/31/09/000137SD ------ Digitally signed:gunasiva g Tahsildar 21/07/2025 05:17:24:PM
		0 - 5.85	0.13					

குறிப்பு :

1. மேற்கண்ட தகவல் / சான்றிதழ் நகல் விவரங்கள் மின் பதிவேட்டிலிருந்து பெறப்பட்டவை. இவற்றை தாங்கள் **https://eservices.tn.gov.in** என்ற இணைய தளத்தில் **S/31/09/029/01417/50963** என்ற குறிப்பு எண்ணை உள்ளீடு செய்து உறுதி செய்துகொள்ளவும்.
2. இத் தகவல்கள் 20-01-2026 அன்று 05:48:58 PM நேரத்தில் அச்சடிக்கப்பட்டது.
3. கைப்பேசி கேமராவின்2D barcode படிப்பான் மூலம் படித்து 3G/GPRS வழி இணையதளத்தில் சரிபார்க்கவும்

b4NLZVLFAM92... 1 / 1 100%

District : Krishnagiri

Taluk : Hosur


Village : Kalliagraharam(R)

Survey No : 36/1B3

Area : Hect 00 Ares 5 Sqm 86

Scale : 1 : 567 mm

FMB Sketch

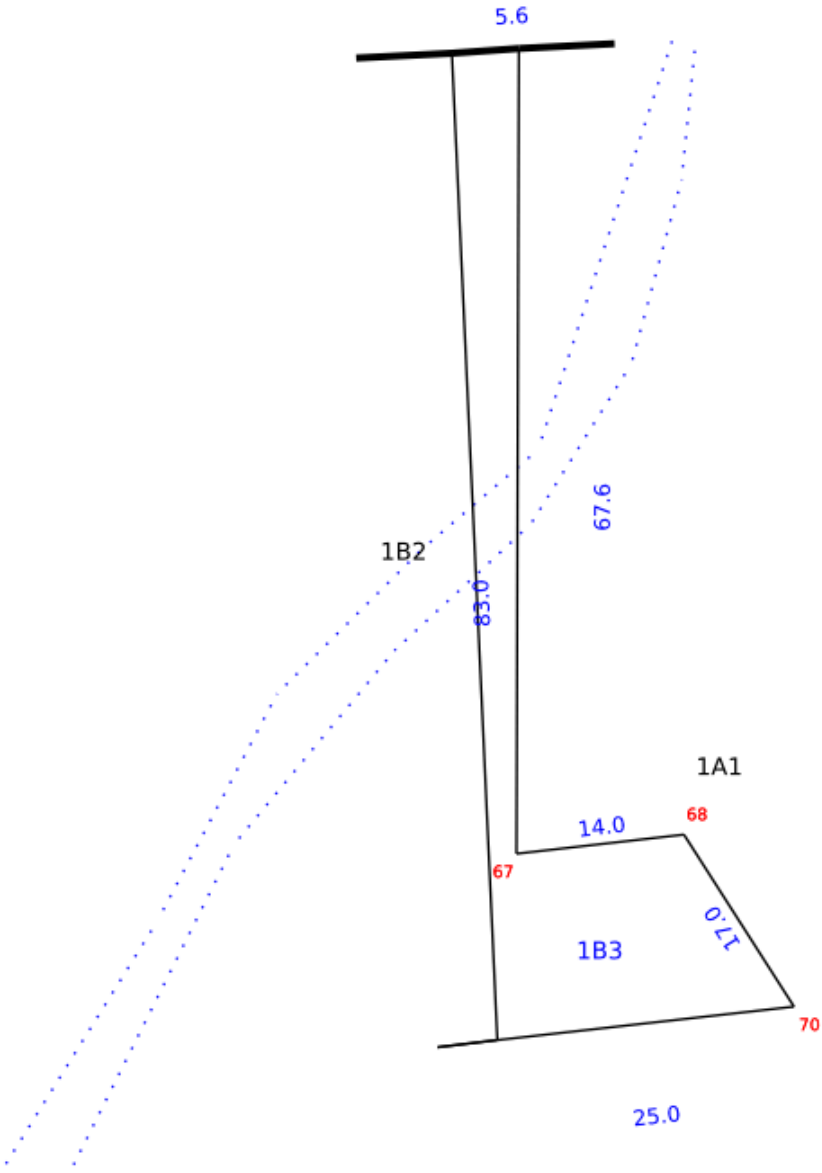

Approved By Tahsildar

kgi_guna

Date of Approved : 16-09-2025

Date of Issue: 20-01-2026 17:51:38

Survey and Settlement Department, Government of TamilNadu

mv240 v270.001



தமிழ்நாடு அரசு

வருவாய் மற்றும் பேரிடர் மேலாண்மைத் துறை

நில உரிமை விபரங்கள் : இ. எண் 10(1) பிரிவு

மாவட்டம் : கிருஷ்ணகிரி **வட்டம் : ஓசூர்**

வருவாய் கிராமம் : கள்ளிஅக்ரஹாரம் **பட்டா எண் : 1417**

உரிமையாளர்கள் பெயர்

1. CHINNIAMPALAYAM KULANDAISAMY VENKATACHALAM(முக.) ... .M/S.NVA ASSOCIATES LLP(முத.)

புல எண்	உட்பிரிவு	புன்செய்		நன்செய்		மற்றவை		குறிப்புரைகள்
		பரப்பு	தீர்வை	பரப்பு	தீர்வை	பரப்பு	தீர்வை	
		ஹெக் - ஏர்	ரூ - பை	ஹெக் - ஏர்	ரூ - பை	ஹெக் - ஏர்	ரூ - பை	
36	1B1	0 - 97.51	2.10	--	--	--	--	2025/0105/31/677046--2025/31/09/000137SD ------ Digitally signed:gunasiva g Tahsildar 21/07/2025 05:17:24:PM
		0 - 97.51	2.10					

குறிப்பு :

1. மேற்கண்ட தகவல் / சான்றிதழ் நகல் விவரங்கள் மின் பதிவேட்டிலிருந்து பெறப்பட்டவை. இவற்றை தாங்கள் **https://eservices.tn.gov.in** என்ற இணைய தளத்தில் **S/31/09/029/01417/50963** என்ற குறிப்பு எண்ணை உள்ளீடு செய்து உறுதி செய்துகொள்ளவும்.
2. இத் தகவல்கள் 20-01-2026 அன்று 05:38:31 PM நேரத்தில் அச்சடிக்கப்பட்டது.
3. கைப்பேசி கேமராவின்2D barcode படிப்பான் மூலம் படித்து 3G/GPRS வழி இணையதளத்தில் சரிபார்க்கவும்

IjEaAlm4c4WTm... 1 / 1 100%

District : Krishnagiri

Taluk : Hosur


Village : Kalliagraharam(R)

Survey No : 36/1B1

Area : Hect 00 Ares 97 Sqm 21

Scale : 1 : 1162 mm

FMB Sketch

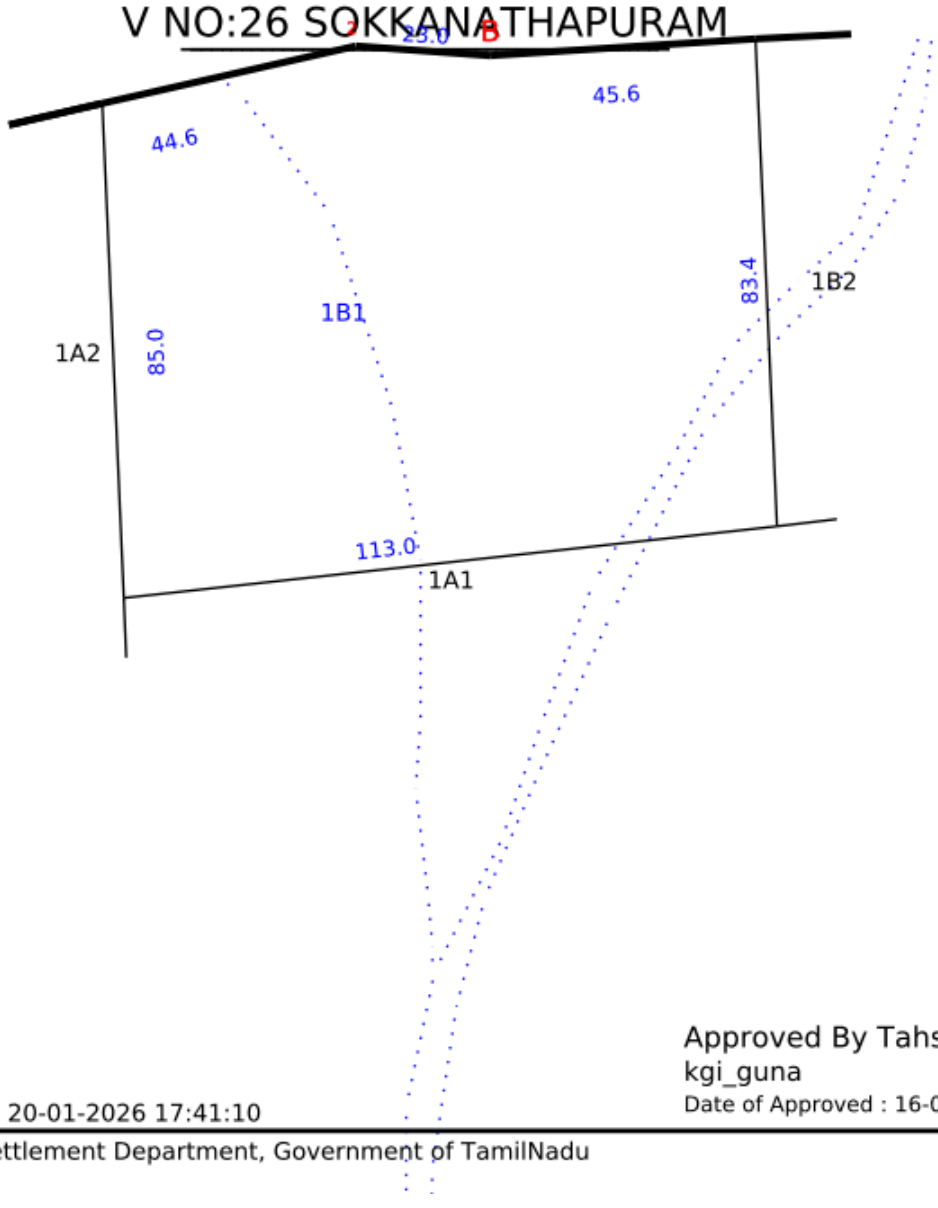

Approved By Tahsildar

kgi_guna

Date of Approved : 16-09-2025

Date of Issue: 20-01-2026 17:41:10

Survey and Settlement Department, Government of TamilNadu

mv260 v270.001