துனர


ரியகுளம்

ண். 1580.

எண். 18

கிராமம் { பெயர். வடகீரனாயக்கன்பட்டி

பரப்பு : ஹெக்டேர் 0 ஏர். 98.0

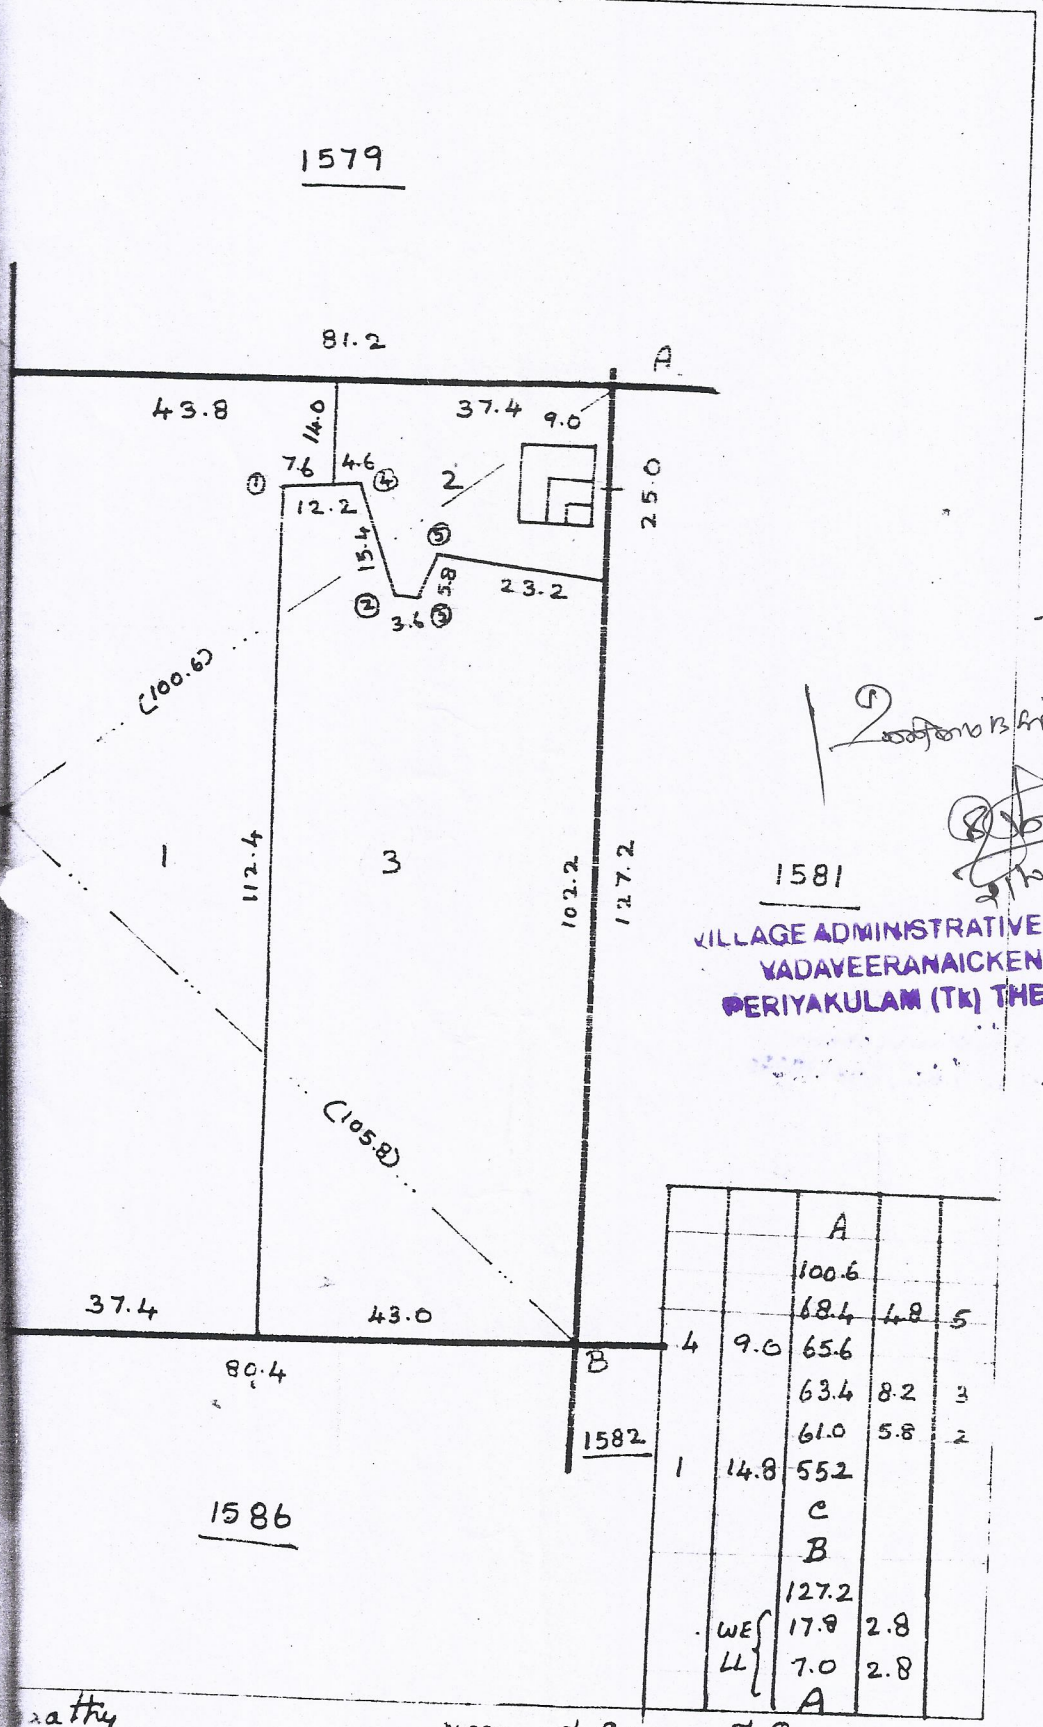

VILLAGE ADMINISTRATIVE OFFICE
VADAVEERANAICKENPATTI
PERIYAKULAM (Tk) THENI (Dist)

athy
3.85

அளவு 1செ.மீ : 1000 கி.மீ


Survey No : 1580

eriyakulam

Area : Hect 01 Ares 1.89

e : Vadaveeranayakanpatti [15]

Scale : 1 : 1000

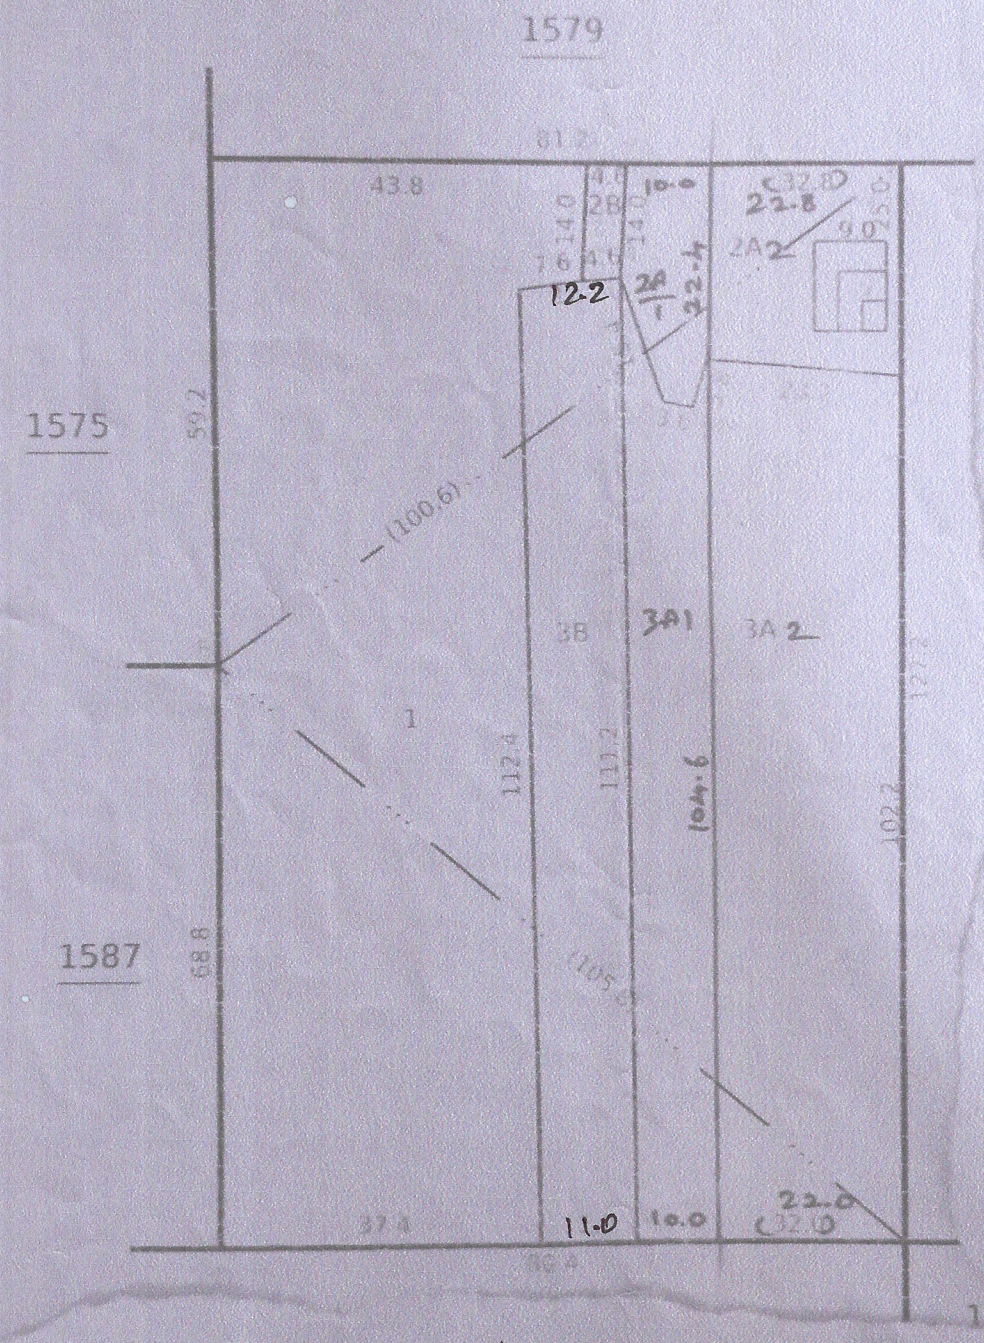

/ True Copy /

9/8/2024

கிராம நிருவாக அலுவலர்
வடவீரநாயக்கன்பட்டி
பெரியகுளம் வட்டம், தேனி மாவட்டம்

மாவட்டம் : தேனி


வட்டம் : பெரியகுளம்

கிராமம் : வடவீரநாயக்கன்பட்டி [15]

புல எண் : 1580

பரப்பளவு : எக்டர் 01 ஏர் 1.89

அளவு : 1 : 1253

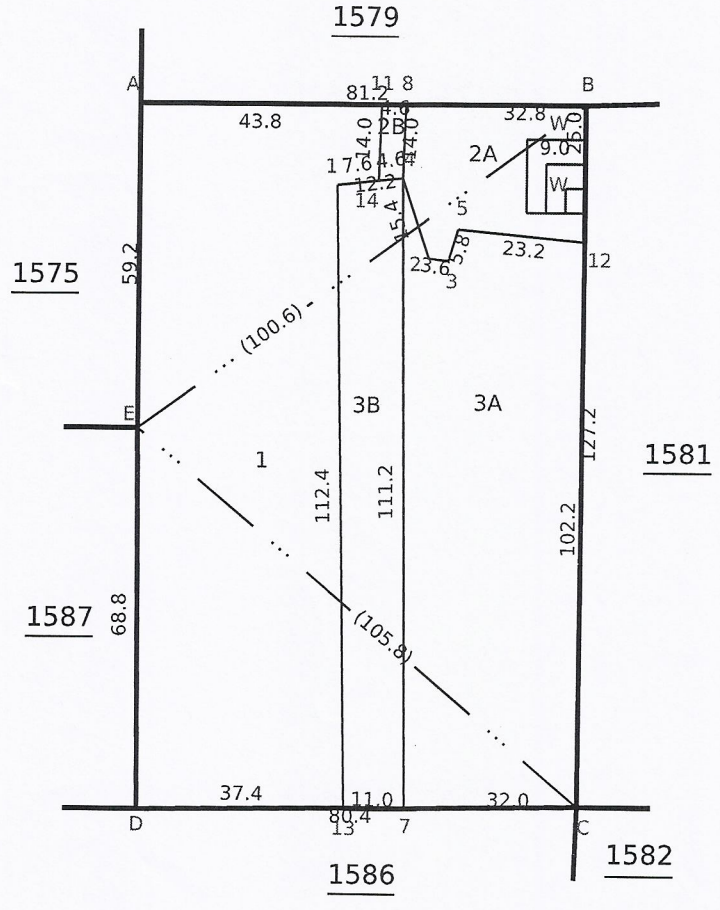

Data Digitally Signed By
ARJUNAN P

Date of Issue: 13-08-2024 13:46:16

Survey and Settlement Department, Government of TamilNadu

270 fv.3