


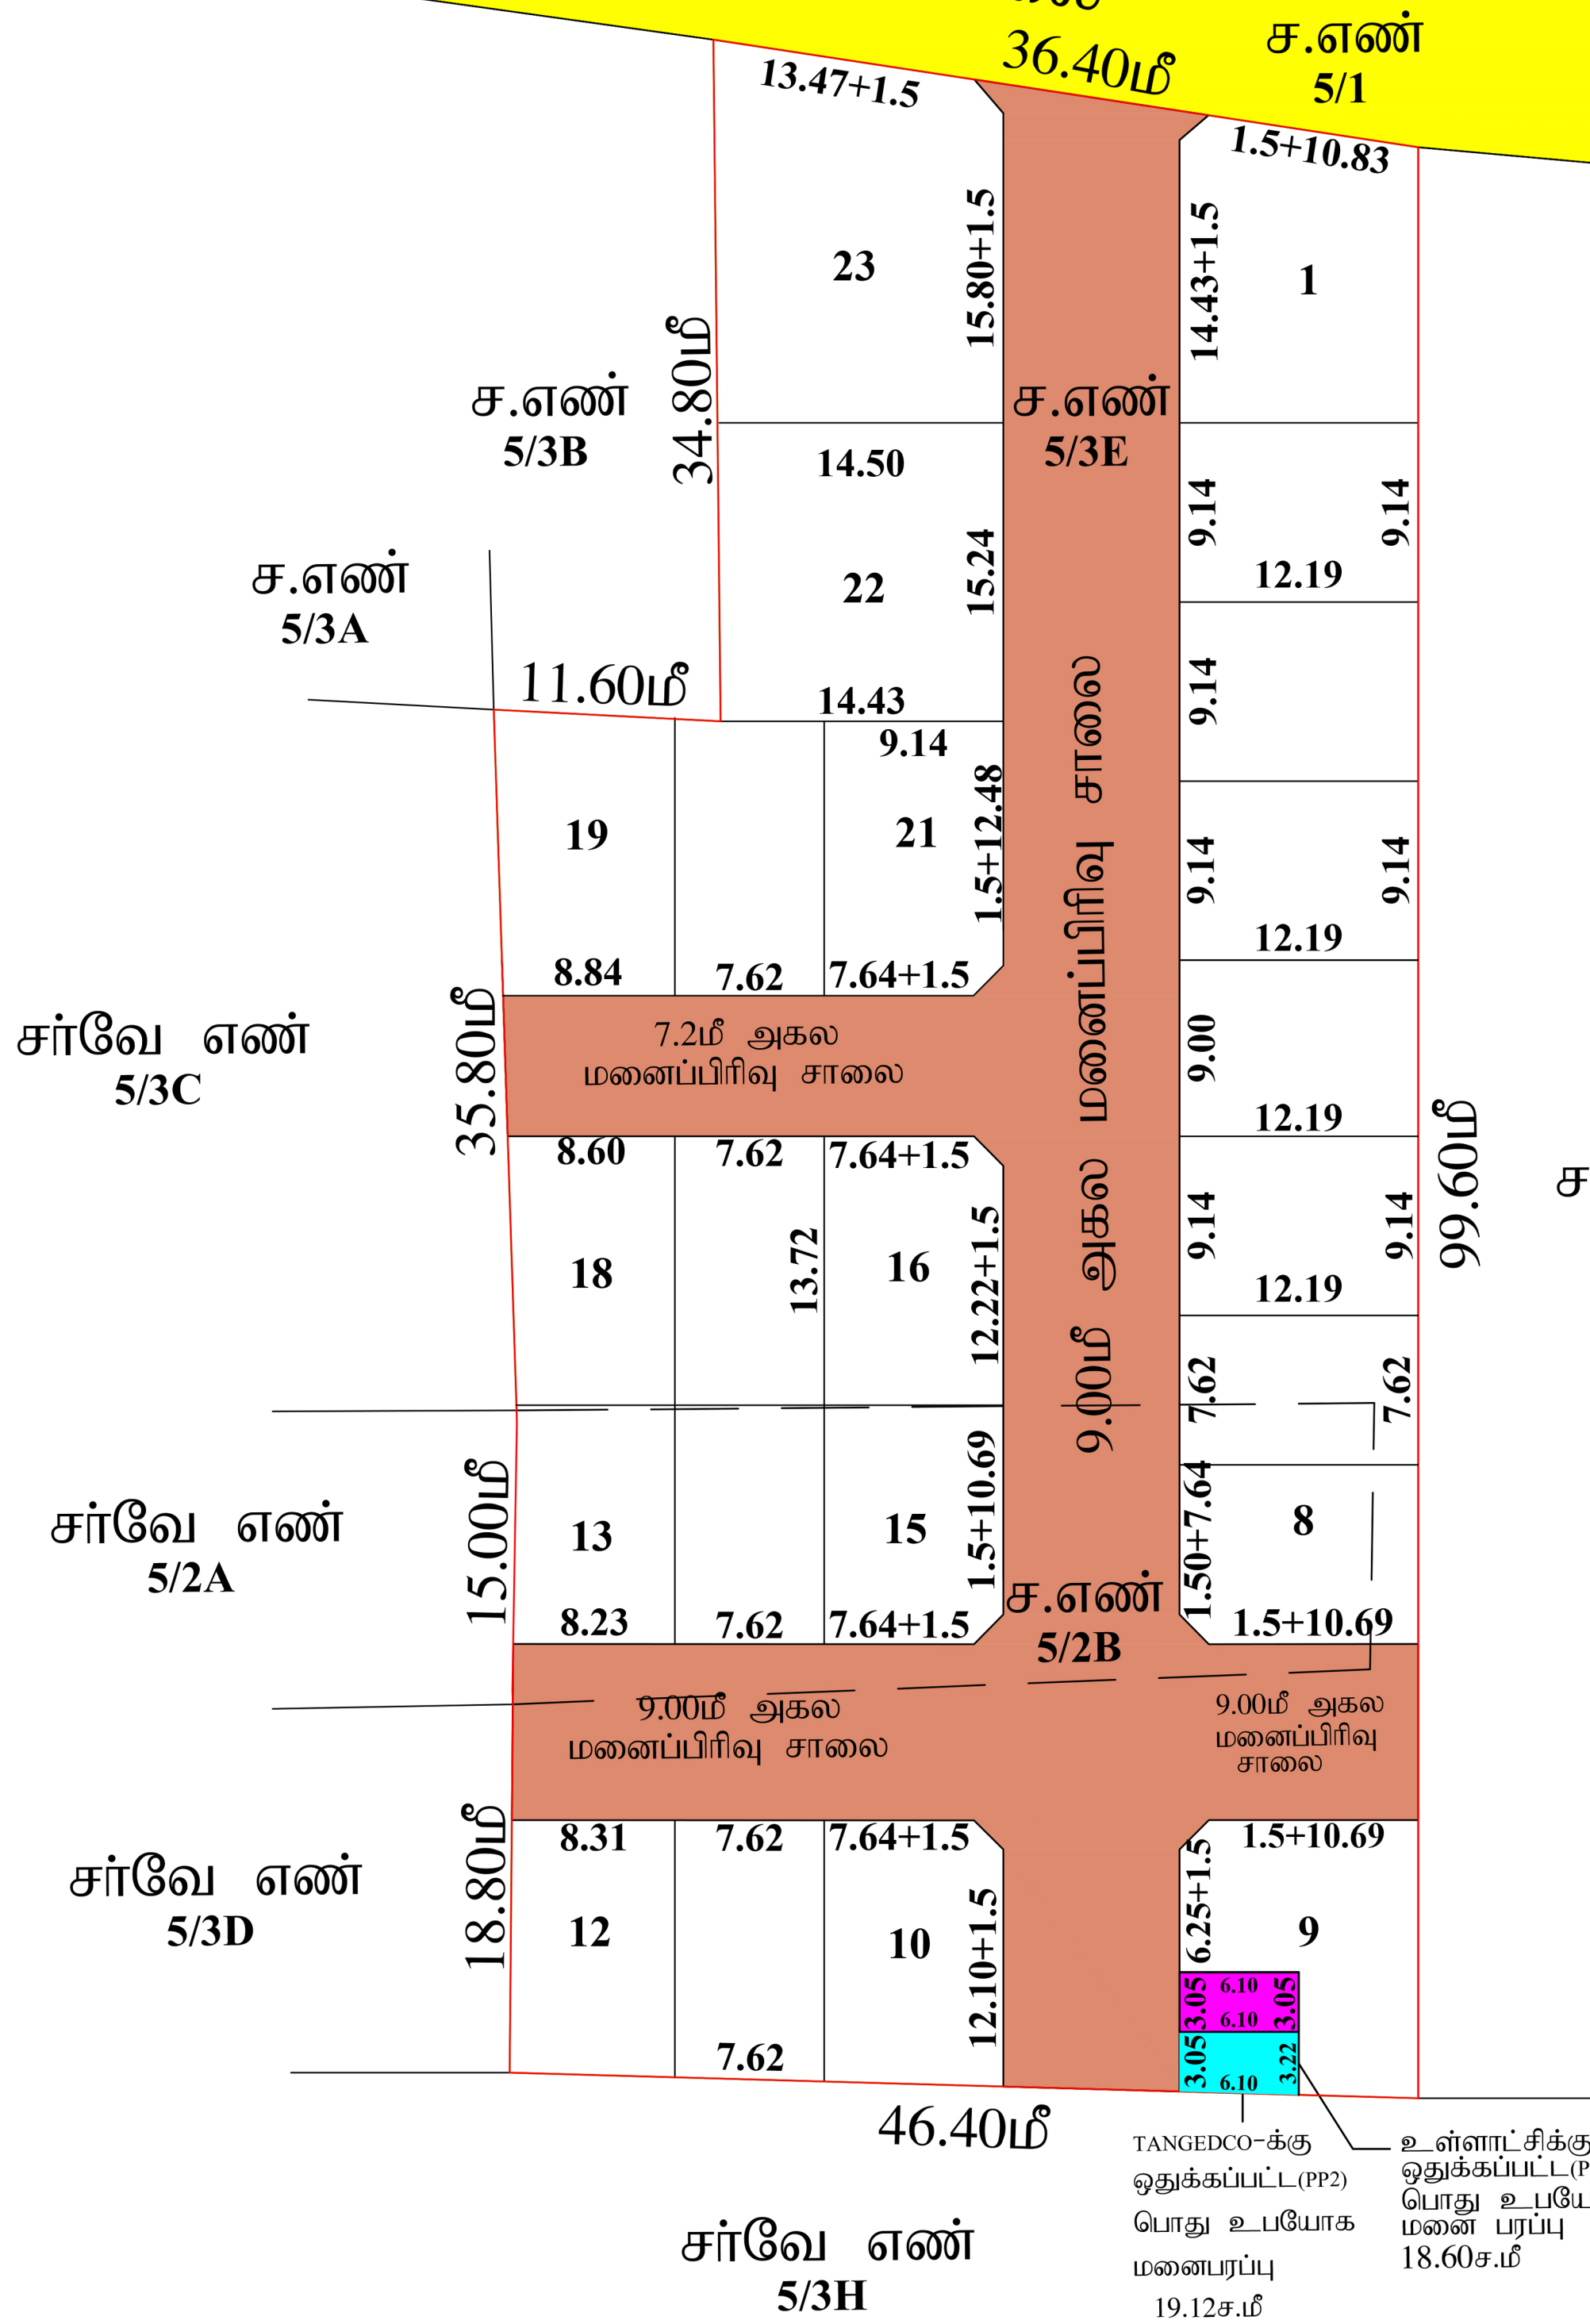

பா.கிருபா
அளவர்/உதவி வரைவாளர்

Signature valid
Signed by: Assistant District
Local Official
Date: 2023.11.23 13:29

Signature valid
Signed by: Village Panchayat
President
Local Official
Date: 2023.11.23 13:21

ராகேஷ் ரவி
வரைவாளர் நிலை - III

சி.பார்வதி
திட்ட உதவியாளர்

<u>மாவட்ட நகர் ஊரமைப்பு அலுவலகம் (சேலம் மாவட்டம்)</u>	
<u>விரபாண்டி ஊராட்சி ஒன்றியம்</u>	
சேலம் மாவட்டம், சேலம் தெற்கு வட்டம், வேம்படுத்தாளம் ஊராட்சி மற்றும் கிராமம், சர்வே.எண்கள்-5/2B,5/3E -ல் அடையும் உத்தேச குடியிருப்பு மனைப்பிரிவுக்கான தொழில்நுட்ப ஒப்புதல் வரைபடம். (திட்டமில்லாத பகுதி).	
கோப்பு எண் : SLM/J216BQ3D/29571/2024 இனையயதள விண்ணப் எண் : J216BQ3D அளவு : 1:400 (அ) 1"=33'0"	
I குறிப்பு : (i) மனைப்பிரிவின் மொத்தப்பரப்பு : 1.087 ஏக்கர்(அ) 4400.00 ச.மீ (ii) சாலைகள் மற்றும் மூலை முடக்குகளின் பரப்பு : 1442.41 ச.மீ (iii) மனைப்பிரிவு சாலை போக மீதம் உள்ள பரப்பு : 2957.59 ச.மீ (iv) மனைப்பிரிவு எல்லை (v) உத்தேச சாலை (vi) நிலையில் உள்ள சாலை (vii) கோரிய மனைகள் : 23 (viii) ஒதுக்கிய மனைகள் : 23	
A. பொது ஒதுக்கீடுகள் : அரசாணை எண்.18, நகராட்சி நிர்வாகம் (ம) குடிநீர் வழங்கல் துறை நாள்.4.2.2019-ன் படி பூங்காவிற்கான அரசு வழிகாட்டி மதிப்பீப்படி தொகையை மனுதாரரால் செலுத்தப்பட்டுள்ளது. <u>உள்ளாட்சிக்கு தாவமாக ஒப்படைக்கப்பட்டவை</u> உத்தேச சாலைகள் மற்றும் மூலை முடக்குகளின் பரப்பளவு : 1442.41 ச.மீ	
B. பொது உட்போகம்: TNCD&BR 2019,47) (8) ன் படி தானாக ஒப்படைக்கப்பட்டவை <u>உள்ளாட்சிக்கு தாவமாக ஒப்படைக்கப்பட்ட பொது உட்போக மனை பரப்பளவு:</u> உள்ளாட்சிக்கு ஒதுக்கப்பட்ட பொது உட்போக மனை பரப்பு } : 18.60 ச.மீ (0.62%) TANGEDCO-க்கு தானமாக ஒப்படைக்கப்பட்ட பொது உட்போக மனை பரப்பளவு: TANGEDCO-க்கு ஒதுக்கப்பட்ட பொது உட்போக மனை பரப்பு } : 19.12 ச.மீ (0.64%) <u>மூலை முடக்கு :</u> 12.0மீ அகல சாலை வரை 1.5மீx1.5மீ விட்டடல் வேண்டும்	
II நிபந்தனைகள் : 1. அரசாணை எண் 18, நகராட்சி நிர்வாகம் (ம) குடிநீர் வழங்கல் துறை நாள் 4.2.2019-ன் படி நடவடிக்கை மேற்கொள்ளப்பட வேண்டும். 2. அரசாணை எண் 181, வீட்டு வசதி (ம) நகர்ப்புற வளர்ச்சி துறை நாள் 09.12.2020-ன் படி நடவடிக்கை மேற்கொள்ளப்பட வேண்டும். 3. அரசாணை எண் 16, நகராட்சி நிர்வாகம் (ம) குடிநீர் வழங்கல் துறை நாள் 31.01.2020-ன் படி உள்ள நிபந்தனைகளை கடைப்பிடிக்கப்பட வேண்டும். 4. இம்மனைப்பிரிவிருந்து உள்ளாட்சி இறுதி ஒப்பந்தம் அளிக்கும் முன் இடத்தினை எந்தத் துறையிலும் நில ஆர்ஜித நடவடிக்கை எடுக்கப்படவில்லை என்றும், எந்தத் துறைக்காகவும் நில ஆர்ஜித பட்டியல் மாவட்ட வருவாய் அலுவலருக்கு அனுப்பப்படவில்லை என்றும் உள்ளாட்சி உறுதி செய்ய வேண்டும். 5. நில உரிமம் குறித்து வழங்கப்பட்ட சான்றுகள் மற்றும் பரிசீலனைக்குச் சமர்ப்பிக்கப்பட்ட ஆவணங்கள் சரிபாணையைவை நன அறிப்பிட்டதால், மனைப்பிரிவிருந்து தொழில் நுட்ப ஒப்புதல் வழங்கியதில் ஏதேனும் பாதிப்பு ஏற்படக் கூடிய குஸ்நிலை ஏற்படும் என்று மனைப்பிரிவிருந்து வழங்கப்பட்ட தொழில் நுட்ப ஒப்புதல் எவ்வித முன்னறிவிப்பின்றி நகர் ஊரமைப்பு இயக்குநர்,ஆணையர், அவர்களால் இரத்து செய்யப்படும். 6. விற்பனைக்குண்டான மனைகளை விற்பனை செய்யும்போது இவ்வாணையின் நகலோடு நகர் ஊரமைப்புத்துறையில் ஒப்புதல் அளிக்கப்பட்டு வரைபடங்களையும் மனை வாங்குபவர்களுக்கு கட்டிடமும் வழங்கப்பட வேண்டும். 7. நகர் ஊரமைப்புத் துறை சட்டப்படிவமாக தொழில்நுட்ப அனுமதி அளிப்பதன் மூலம் விண்ணப்பதாரரின் பேரில் உள்ள நில உரிமையை உறுதிப்படுத்துதலில்லை தொழில் நுட்ப அனுமதி/ திட்ட அனுமதி அளிப்பதற்கு முன்பு விண்ணப்பதாரரின் விண்ணப்பத்துடன் சமர்ப்பித்த ஆவணங்களில்(கிரியப்பத்திரம் குத்தகை பத்திரப்பட்டா/ தானப்பத்திரம் பொது அதிகார பத்திரம் மேலும் பல) விண்ணப்பதாரர் வளர்ச்சி செய்ய உரிமையுள்ளதா என்று மட்டுமே சரிபார்க்கப்படுகிறது. அதன் மூலம் முதற்கட்டமாக விண்ணப்பதாரருக்கு வளர்ச்சி செய்ய உரிமை உள்ளதா என்று பார்க்கப்படுகிறது. சொத்தினை வாங்க விரும்பும் இந்த நபரும் விண்ணப்பதாரருக்கு சொத்தினிமிது உள்ள உரிமையை தனியாக உறுதிப்படுத்திக் கொள்ள வேண்டும். மேலும் அதன் மேல் வேறு யாருமே தனி தார் உரிமை கோரின் அவர்கள் அதனை சொகுத்தமான தகுதியுள்ள நிதிமன்றத்தின் முன் தீர்த்துக்கொள்ளலாம். இதனை முடிவு செய்பவ நகர் ஊரமைப்புத் துறை பொருத்தமான அமைப்பு அல்ல. 8. திறமையை பதிக்கப்படாத வண்ணம் கட்டிடம் கட்டப்பட வேண்டும். 9. ஒப்புதல் அளிக்கப்பட்ட மனைப்பிரிவு வரைபடத்தினை எவ்வித மாற்றமும/ பொதுதலிள்ளி மனைப்பிரிவு நகலவாயிவில் 6x4 அளவிலான தகவல்பலகை மூலம் விருத்திகள் பரிசீலனைக்கு நிரந்தரமாக பிரசுரிக்கப்பட வேண்டும். 10. நீதின்ற வழக்கு ஏதேனும் நிலுவையில் இருப்பின் இத்துறையின் மனைப்பிரிவு அனுமதி செல்லத்தக்கது அல்ல. 11. மெட்மனைப்பிரிவில் இருந்து அருகில் உள்ள இடத்திற்கு செல்லும் வரைபடத்தில் காண்பிக்கப்பட்டுள்ள மனைப்பிரிவு சாலையின் போக்கினை பாதிக்கும் வகையில் சுற்றுச்சுவர் கட்டப்படாது இருப்பின் அதனை அகற்றப்பட வேண்டும். உத்தேச மனைப்பிரிவு சாலைகளுக்கு மனுதாரரால் தார் சாலை அமைக்கப்பட்டு (BOUVE) வட்டார வளர்ச்சி அலுவலகமய்யுளியின் பெறியாளர் அவர்களிடம் தரம் குறித்து தகுதிச்சான்று பெறப்படும் பின்னர் உள்ளாட்சியால் இறுதி ஒப்புதல் வழங்கப்பட வேண்டும். 12. உத்தேச மனைப்பிரிவு எனவே குறைந்தபட்சம் (ம) உயரழுத்த மின்சக்தி ஆகியன செல்லுமானால் அவைகளை மனுதாரர் தன் சொந்த செலவில் சாலையின் போக்கிற்கு ஏற்றவாறு மாற்றி அமைக்கப்பட வேண்டும்.	
APPROVAL NO: SWP/DTCP/SALEM/LAYOUT NO : 238/2024	

உத்தி இயக்குநர்,
 மாவட்ட நகர் ஊரமைப்பு அலுவலகம்,
 சேலம் மாவட்டம்.