

தமிழ்நாடு மின் பகிர்மானக் கழகம் லிமிடெட்

(இணையதளவழி மின் கட்டணம் முறை)

மின் கட்டணம் ரசீது

பெயர் : N GOWRISANKAR

மின். இ. எண்: 200081840426153

இரசீது எண் : PGIINB854265105

கட்டண முறை : TNPDCI PAYMENT PORTAL

நாள் : 18/04/2026 10:10:48

வ.எண்	கட்டணம் விவரம்	தொகை (ரூ.)
1	47621-Deposits Collected for DCW nature (GST Appl**	1551.00
2	55110-Deposits Collected for DCW nature (GST Appl**	0.00
3	46941-CGST @9%	139.59
4	46942-SGST @9%	139.59
5	62948-Rounding Off	-0.18
மொத்தம்		1830.00

தொகை (எழுத்தால்) ரூ.

One thousand Eight hundred Thirty only



சரிபார்க்க ஸ்கேன் செய்யவும்

** Support services are taxable under GST

இதர விவரங்கள் :

1.TNPDCI CIN No. : U40109TN2009SGC073746

2.TNPDCI GST No. : 33AADCT4784E1ZC

3.HSN CODE : 27160000

4.SAC CODE : 996912


5.ELECTRICAL ENERGY & DISTRIBUTION SERVICES ARE EXEMPTED UNDER GST

* இது கணினியில் உருவாக்கப்பட்ட ஆவணம்

தனி ஒப்புக்கே தேவையில்லை

* இது வங்கி ஒத்திசைவுக்கு உட்பட்டது



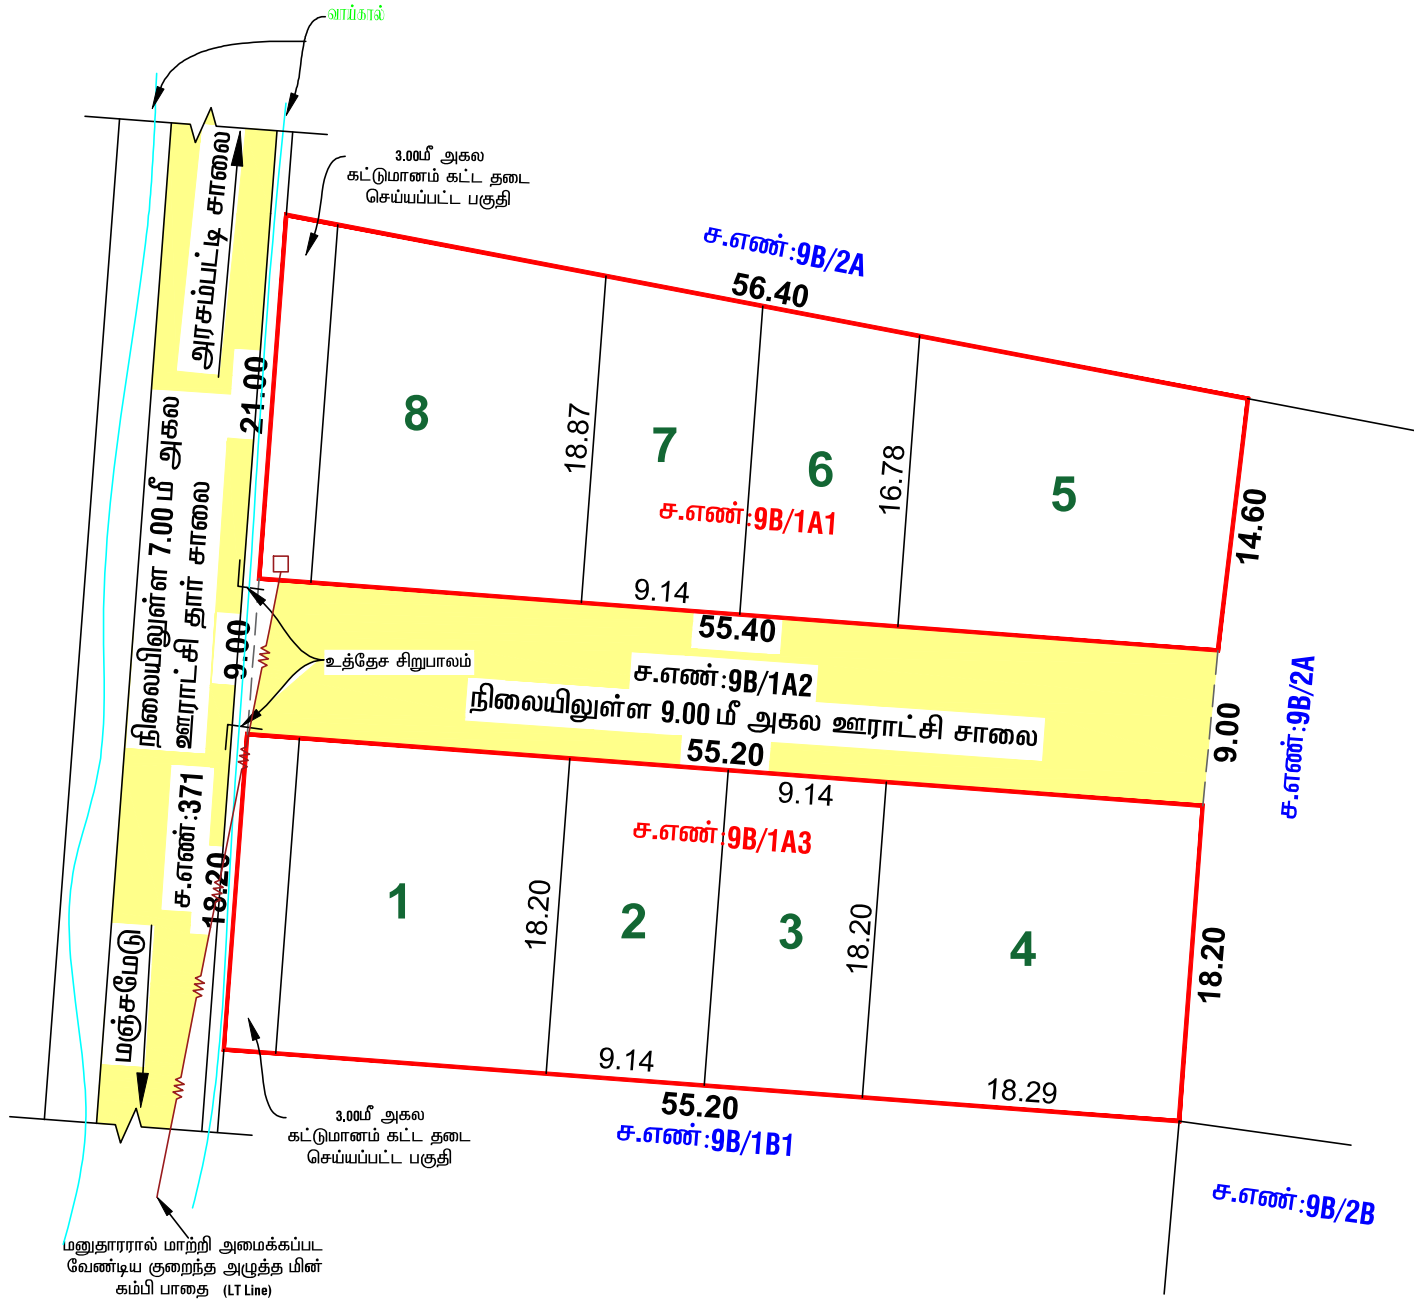

Signature valid Signature valid

Signed by: Deputy Divisional Engineer
Location: Krishnagiri
Date: 20/01/2024

Signed by: Village Panchayat President
Location: Krishnagiri
Date: 20/01/2024

திரு.ஜோ.யுவராஜ்
வரைவாளர் நிலை-III

மாவட்ட நகர் ஊரமைப்பு அலுவலகம்

கிருஷ்ணகிரி மாவட்டம்

கிருஷ்ணகிரி மாவட்டம், போச்சம்பள்ளி வட்டம், காவேரிப்பட்டினம் ஊராட்சி ஒன்றியம், அரசம்பட்டி ஊராட்சி, பெண்டறஅள்ளி-1 கிராமம், சர்வே எண்கள்: 9B/1A1 & 9B/1A3-ல் அமையும் குடியிருப்பு மனைஉட்பிரிவிற்கான தொழில்நுட்ப ஒப்புதல் வரைபடம்.

அளவு : 1 செ.மீ : 4 மீ (அளவுகள் மீட்டரில்)	
இணையதள விண்ணப்ப எண் : Q9FACS58	
குறிப்பு:	
மனைப்பிரிவின் பரப்பு	: 0-19.52 ஹெக்டர் (அ) 1952.00 ச.மீ
ஒதுக்கிய மனைகள்	: 8
மனைஉட்பிரிவின் எல்லை	:
நிலையிலுள்ள சாலை	:

பொது ஒதுக்கீடு :	
10 % பொது ஒதுக்கீடு (OSR)	: 195.20 ச.மீ
10 % பொது ஒதுக்கீடு (OSR) 195.20 ச.மீ இடத்திற்கான தொகையினை அரசு வழிகாட்டி மதிப்பீட்டின்படி மனுதாரரால் செலுத்தப்பட வேண்டும்.	

கட்டிட வரம்பு :	
9.00 மீ அகல சாலைகள் வரை 1.50 மீ விடப்படல் வேண்டும்.	

மூலை முடக்கு :	
12.00 மீ அகல சாலைகள் வரை 1.50 x 1.50 மீ விடப்படல் வேண்டும்.	

நிபந்தனைகள்:	
1. அரசாணை எண்:181 வீட்டுவசதி மற்றும் நகர்ப்புற வளர்ச்சித்துறை நாள்-09.12.2020-ல் தெரிவுத்துள்ளவாறு சாலைகள், மழைநீர் வடிகால் வசதி, மேல்நிலை நீர்த்தேக்க தொட்டியுடன் கூடிய குடிநீர் வசதிகள் மற்றும் தெருவிளக்குகள் ஆகியவை உள்ளாட்சியின் விருப்பத்திற்கு ஏற்ப அமைக்கப்பட்ட பின்னர் இறுதி ஒப்புதல் வழங்கப்படல் வேண்டும்.	
2. அரசாணை எண்:141 வீட்டுவசதி மற்றும் நகர்ப்புற வளர்ச்சித்துறை நாள்-16.07.2022-ன் படி நடவடிக்கை மேற்கொள்ளப்பட வேண்டும்.	
3. இம்மனைப்பிரிவிற்கு ஊராட்சி இறுதி ஒப்புதல் அளிக்கும் முன் இடத்தில் எந்த துறையாலும் நில ஆர்ஜித நடவடிக்கை எடுக்கப்படவில்லை என்றும், எந்த துறைக்காகவும் நில ஆர்ஜிதப் பட்டியல் மாவட்ட வருவாய் அலுவலருக்கு அனுப்பப்படவில்லை என்றும், சம்மந்தப்பட்ட உள்ளாட்சி உறுதி செய்து கொள்ள வேண்டும்.	
4. நில உரிமை குறித்து வழங்கப்பட்ட சான்றுகள் மற்றும் பரிசீலனைக்கு சமர்ப்பிக்கப்பட்ட ஆவணங்கள் சரியானவை அல்ல என அறியப்பட்டால் அல்லது மனைப்பிரிவிற்கு தொழில் நுட்ப ஒப்புதல் வழங்கியதால் பாதிப்பு ஏற்படக்கூடிய சூழ்நிலை ஏற்படின் மனைப்பிரிவிற்கு வழங்கப்பட்ட தொழில் நுட்ப ஒப்புதல் எவ்வித முன் அறிவிப்பும் இன்றி நகர் ஊரமைப்பு இயக்குநர் சென்னை அவர்களால் ரத்து செய்யப்படும்.	
5. விற்பனைக்கு உண்டான மனைகளை விற்பனை செய்யும் போது இவ்வரைபட நகலோடு நகர் ஊரமைப்பு துறையில் ஒப்புதல் அளிக்கப்பட்ட ஆணையின் நகல் மனை வாங்குபவர்களுக்கு கட்டாயம் வழங்கப்படவேண்டும்.	
6. நகர் ஊரமைப்புத்துறை சட்டபூர்வமாக தொழில் நுட்ப அனுமதி அளிப்பதன் மூலம் விண்ணப்பதாரரின் பேரில் உள்ள உரிமையை உறுதிபடுத்தவில்லை. தொழில் நுட்ப அனுமதி திட்ட அனுமதி அளிப்பதற்கு முன்பு விண்ணப்பதாரரின் விண்ணப்பத்துடன் சமர்ப்பித்த ஆவணங்களில் (கிரயப்பத்திரம் - குத்தகை பத்திரம் பட்டா-தானப்பத்திரம் - பொது அதிகார பத்திரம்) மேலும் பல விண்ணப்பதாரர் வளர்ச்சி செய்ய உரிமை உள்ளதா என்று பார்க்கப்படுகிறது. சொத்தினை வாங்க விரும்பும் எந்த நபரும் விண்ணப்பதாரருக்கு சொத்தின்மீது உள்ள உரிமையை தனியாக உறுதிபடுத்திக் கொள்ள வேண்டும். மேலும் அதன் மேல் வேறு யாரேனும் தனி நபர் உரிமை கோரினால் அவர்கள் அதனை பொருத்தமான தகுதியுள்ள நீதிமன்றத்தின் முன் தீர்த்துகொள்ளலாம். இதனை முடிவு செய்ய நகர் ஊரமைப்புத்துறை பொருத்தமான அமைப்பு அல்ல.	
7. ஒப்புதல் அளிக்கப்பட்ட மனை பிரிவு வரைபடத்தை எந்தவித மாற்றம் / விடுதலின்றி மனைப்பிரிவு நுழைவாயிலில் 6' X 4' அளவிலான நிரந்தர தகவல் பலகை மூலம் பொதுமக்கள் பார்வைக்குநிரந்தரமாக பிரகரிக்கப்பட	
8. மனைப்பிரிவிற்கு RERA அனுமதி பெற்ற பின்னரே மனைகளை விற்பனை செய்ய வேண்டும்.	

ம.வ/ ந.ஊ.து.இ. (கி.மா) SWP எண்:04/2026

உதவி இயக்குநர் / துணை இயக்குநர் (மு.கூ.பொ)
மாவட்ட நகர் ஊரமைப்பு அலுவலகம்
கிருஷ்ணகிரி மாவட்டம், ஒசூர்.