

District : Krishnagiri


Taluk : Krishnagiri

Village : Pethatalapalli [88]

Survey No : 181

Area : Hect 03 Ares 77.00

Scale : 1 : 1000

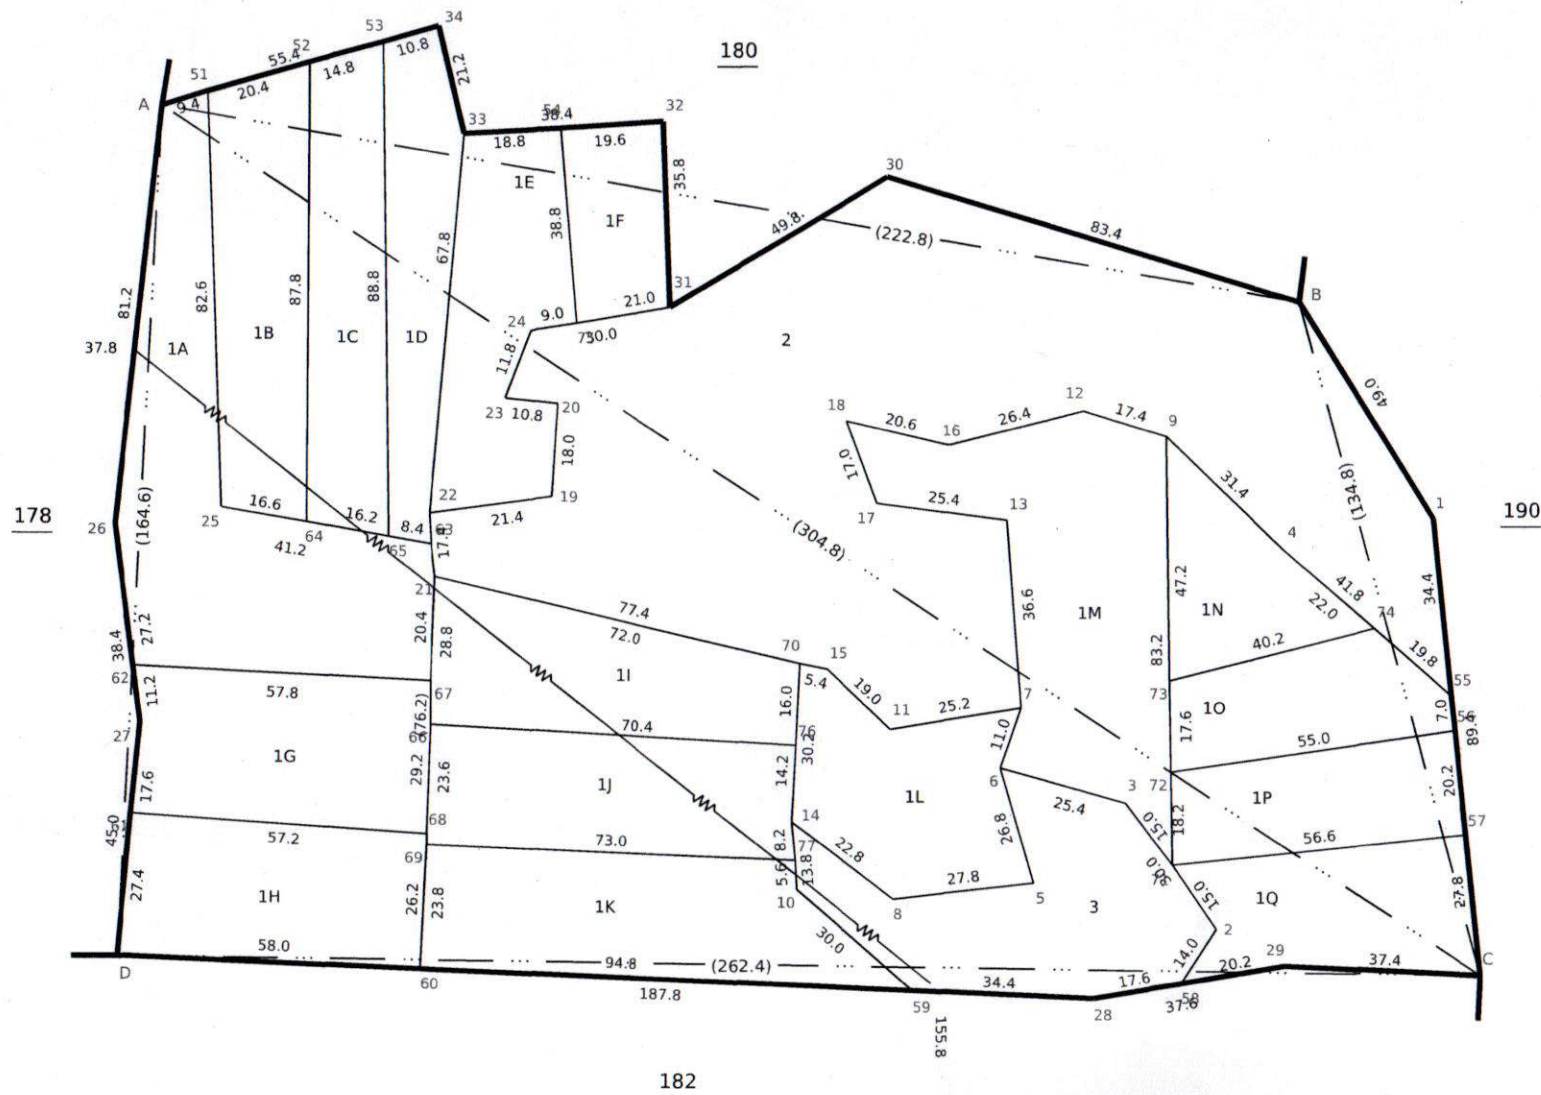

கி.சி. பஞ்சாயத்


சென்னை

பெண். 945534000 ம.பி.பி.

புல எண். 181

பரப்பு: சென்னை

3 சா. 77.0

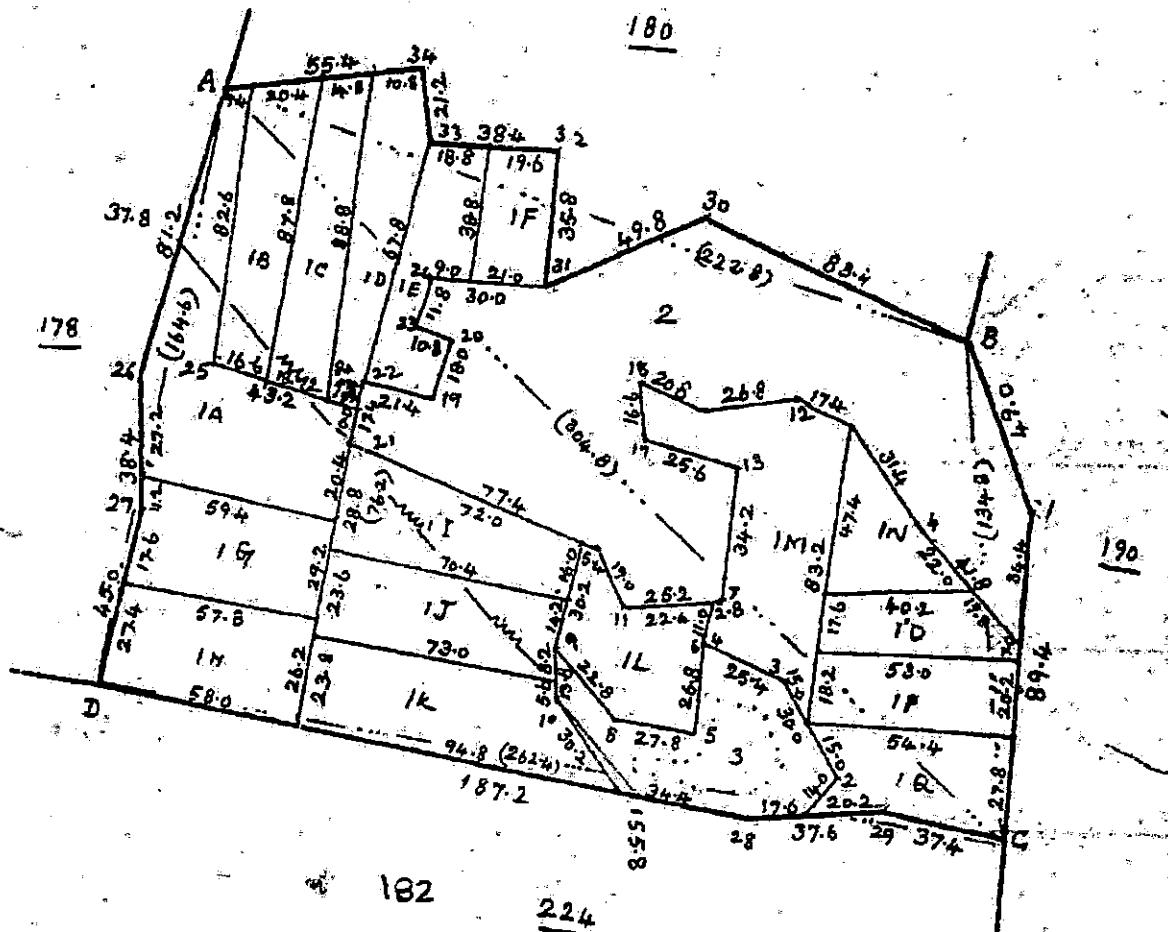

(2000000000)

[Signature]

Village Administrative Officer

88, PETHATHALAPALLI

Krishnagiri Th & Dt. அளவு. 1 மீ. = 2000 ம.பி.

[Signature]



தமிழக அரசு

வருவாய்த் துறை

நில உரிமை விபரங்கள் : இ. எண் 10(1) பிரிவு

மாவட்டம் : கிருஷ்ணகிரி

வட்டம் : கிருஷ்ணகிரி

வருவாய் கிராமம் : பெத்ததாலப்பள்ளி

பட்டா எண் : 3199

உரிமையாளர்கள் பெயர்

1. மதியழகன்

மகன்

விக்னேஷ்



புல எண்	உட்பிரிவு	புன்செய்		நன்செய்		மற்றவை		குறிப்புரைகள்
		பரப்பு	தீர்வை	பரப்பு	தீர்வை	பரப்பு	தீர்வை	
		ஹெக்டர் - ஏர்	ரூ - பை	ஹெக்டர் - ஏர்	ரூ - பை	ஹெக்டர் - ஏர்	ரூ - பை	
181	1A	0 - 26.00	0.90	--	--	--	--	2020/0103/31/159888- -- -- 21-01-2021
181	1B	0 - 15.50	0.50	--	--	--	--	2020/0103/31/159888- -- -- 21-01-2021
181	1C	0 - 15.00	0.50	--	--	--	--	2020/0103/31/159888- -- -- 21-01-2021
181	1D	0 - 11.00	0.35	--	--	--	--	2020/0103/31/159888- -- -- 21-01-2021
181	1E	0 - 12.50	0.40	--	--	--	--	2020/0103/31/159888- -- -- 21-01-2021
181	1F	0 - 7.50	0.25	--	--	--	--	2020/0103/31/159888- -- -- 21-01-2021
		0 - 87.50	2.90					

குறிப்பு2 :



- மேற்கண்ட தகவல் / சான்றிதழ் நகல் விவரங்கள் மின் பதிவேட்டிலிருந்து பெறப்பட்டவை. இவற்றை தாங்கள் <https://eservices.tn.gov.in> என்ற இணைய தளத்தில் 31/05/088/03199/40842 என்ற குறிப்பு எண்ணை உள்ளீடு செய்து உறுதி செய்துகொள்ளவும்.
- இத் தகவல்கள் 17-02-2023 அன்று 11:32:31 AM நேரத்தில் அச்சடிக்கப்பட்டது.
- கைப்பேசி கேமராவின் 2D barcode படிப்பான் மூலம் படித்து 3G/GPRS வழி இணையதளத்தில் சரிபார்க்கவும்