தமிழ்நாடு அரசு

வருவாய் மற்றும் பேரிடர் மேலாண்மைத் துறை

நில உரிமை விபரங்கள் : இ. எண் 10(1) பிரிவு

மாவட்டம் : ஈரோடு **வட்டம் : பவானி**

வருவாய் கிராமம் : 029 செட்டிபாளையம் **பட்டா எண் : 632**

உரிமையாளர்கள் பெயர்

1.	நல்லப்பகவுண்டர்	மகன்	என் பழனிச்சாமி
2.	என் பழனிச்சாமி	மனைவி	சுமதி
3.	சுப்பிரமணியகவுண்டர்	மகன்	எஸ் சண்முகம்
4.	வீரப்பகவுண்டர்	மகன்	தங்கராஜ்
5.	பெரியசாமி	மகன்	பி பி ஜனார்த்தனன்

புல எண்	உட்பிரிவு	புன்செய்		நன்செய்		மற்றவை		குறிப்புரைகள்
		பரப்பு	தீர்வை	பரப்பு	தீர்வை	பரப்பு	தீர்வை	
		ஹெக் - ஏர்	ரூ - பை	ஹெக் - ஏர்	ரூ - பை	ஹெக் - ஏர்	ரூ - பை	
78	9	0 - 1.00	0.06	--	--	--	--	2025/0103/10/568063-- ------ Digitally signed:approved through AutoMutation - 28/10/2025 06:21:30:PM
		0 - 1.00	0.06					

குறிப்பு :

1. மேற்கண்ட தகவல் / சான்றிதழ் நகல் விவரங்கள் மின் பதிவேட்டிலிருந்து பெறப்பட்டவை. இவற்றை தாங்கள் **https://eservices.tn.gov.in** என்ற இணைய தளத்தில் **S/10/33/029/00632/160951** என்ற குறிப்பு எண்ணை உள்ளீடு செய்து உறுதி செய்துகொள்ளவும்.
2. இத் தகவல்கள் 05-11-2025 அன்று 12:51:14 PM நேரத்தில் அச்சடிக்கப்பட்டது.
3. கைப்பேசி கேமராவின்2D barcode படிப்பான் மூலம் படித்து 3G/GPRS வழி இணையதளத்தில் சரிபார்க்கவும்

District : Erode

Taluk : Bhavani


Village : Chettipalayam(R)

Survey No : 78/9

Area : Hect 00 Ares 1 Sqm 00

Scale : 1 : 247 mm

FMB Sketch

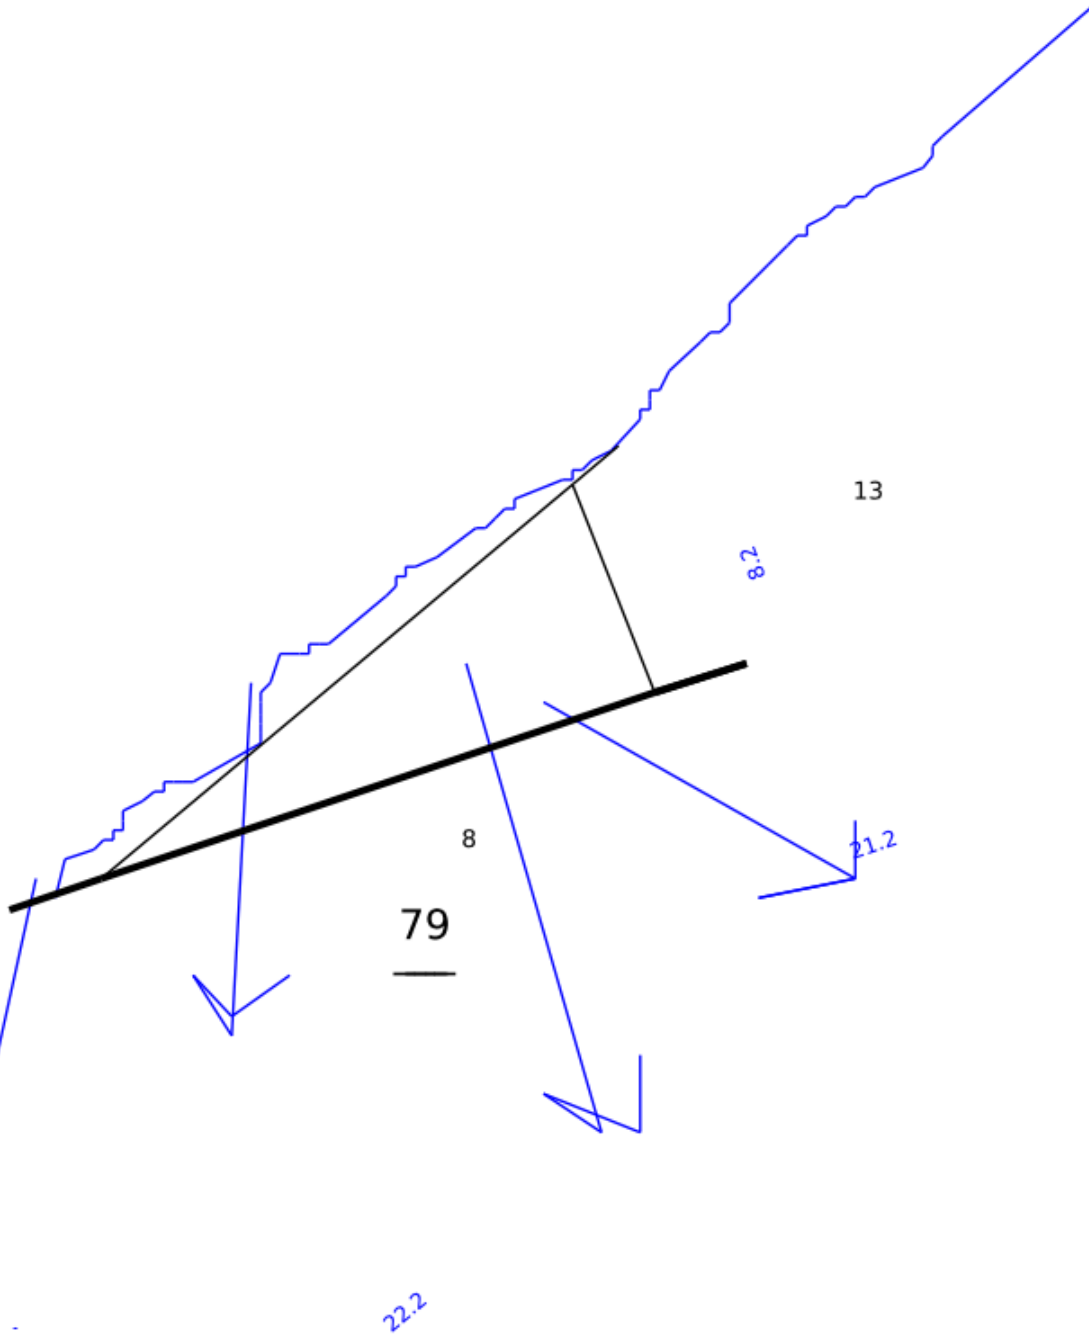

Approved By Tahsildar
erd_nvenkateswaran
Date of Approved : 22-08-2025

Date of Issue: 05-11-2025 12:52:15

Survey and Settlement Department, Government of TamilNadu

தமிழ்நாடு அரசு

வருவாய் மற்றும் பேரிடர் மேலாண்மைத் துறை

நில உரிமை விபரங்கள் : இ. எண் 10(1) பிரிவு

மாவட்டம் : ஈரோடு **வட்டம் : பவானி**

வருவாய் கிராமம் : 029 செட்டிபாளையம் **பட்டா எண் : 632**

உரிமையாளர்கள் பெயர்

1.	நல்லப்பகவுண்டர்	மகன்	என் பழனிச்சாமி
2.	என் பழனிச்சாமி	மனைவி	சுமதி
3.	சுப்பிரமணியகவுண்டர்	மகன்	எஸ் சண்முகம்
4.	வீரப்பகவுண்டர்	மகன்	தங்கராஜ்
5.	பெரியசாமி	மகன்	பி பி ஜனார்த்தனன்

புல எண்	உட்பிரிவு	புன்செய்		நன்செய்		மற்றவை		குறிப்புரைகள்
		பரப்பு	தீர்வை	பரப்பு	தீர்வை	பரப்பு	தீர்வை	
		ஹெக் - ஏர்	ரூ - பை	ஹெக் - ஏர்	ரூ - பை	ஹெக் - ஏர்	ரூ - பை	
78	13	0 - 9.00	0.18	--	--	--	--	2025/0103/10/568063-- ------ Digitally signed:approved through AutoMutation - 28/10/2025 06:21:30:PM
		0 - 9.00	0.18					

குறிப்பு :

1. மேற்கண்ட தகவல் / சான்றிதழ் நகல் விவரங்கள் மின் பதிவேட்டிலிருந்து பெறப்பட்டவை. இவற்றை தாங்கள் **https://eservices.tn.gov.in** என்ற இணைய தளத்தில் **S/10/33/029/00632/160951** என்ற குறிப்பு எண்ணை உள்ளீடு செய்து உறுதி செய்துகொள்ளவும்.
2. இத் தகவல்கள் 05-11-2025 அன்று 12:54:56 PM நேரத்தில் அச்சடிக்கப்பட்டது.
3. கைப்பேசி கேமராவின்2D barcode படிப்பான் மூலம் படித்து 3G/GPRS வழி இணையதளத்தில் சரிபார்க்கவும்

Hi8nd8H9awlr5... 1 / 1 81%

District : Erode

Taluk : Bhavani


Village : Chettipalayam(R)

Survey No : 78/13

Area : Hect 00 Ares 9 Sqm 00

Scale : 1 : 530 mm

FMB Sketch

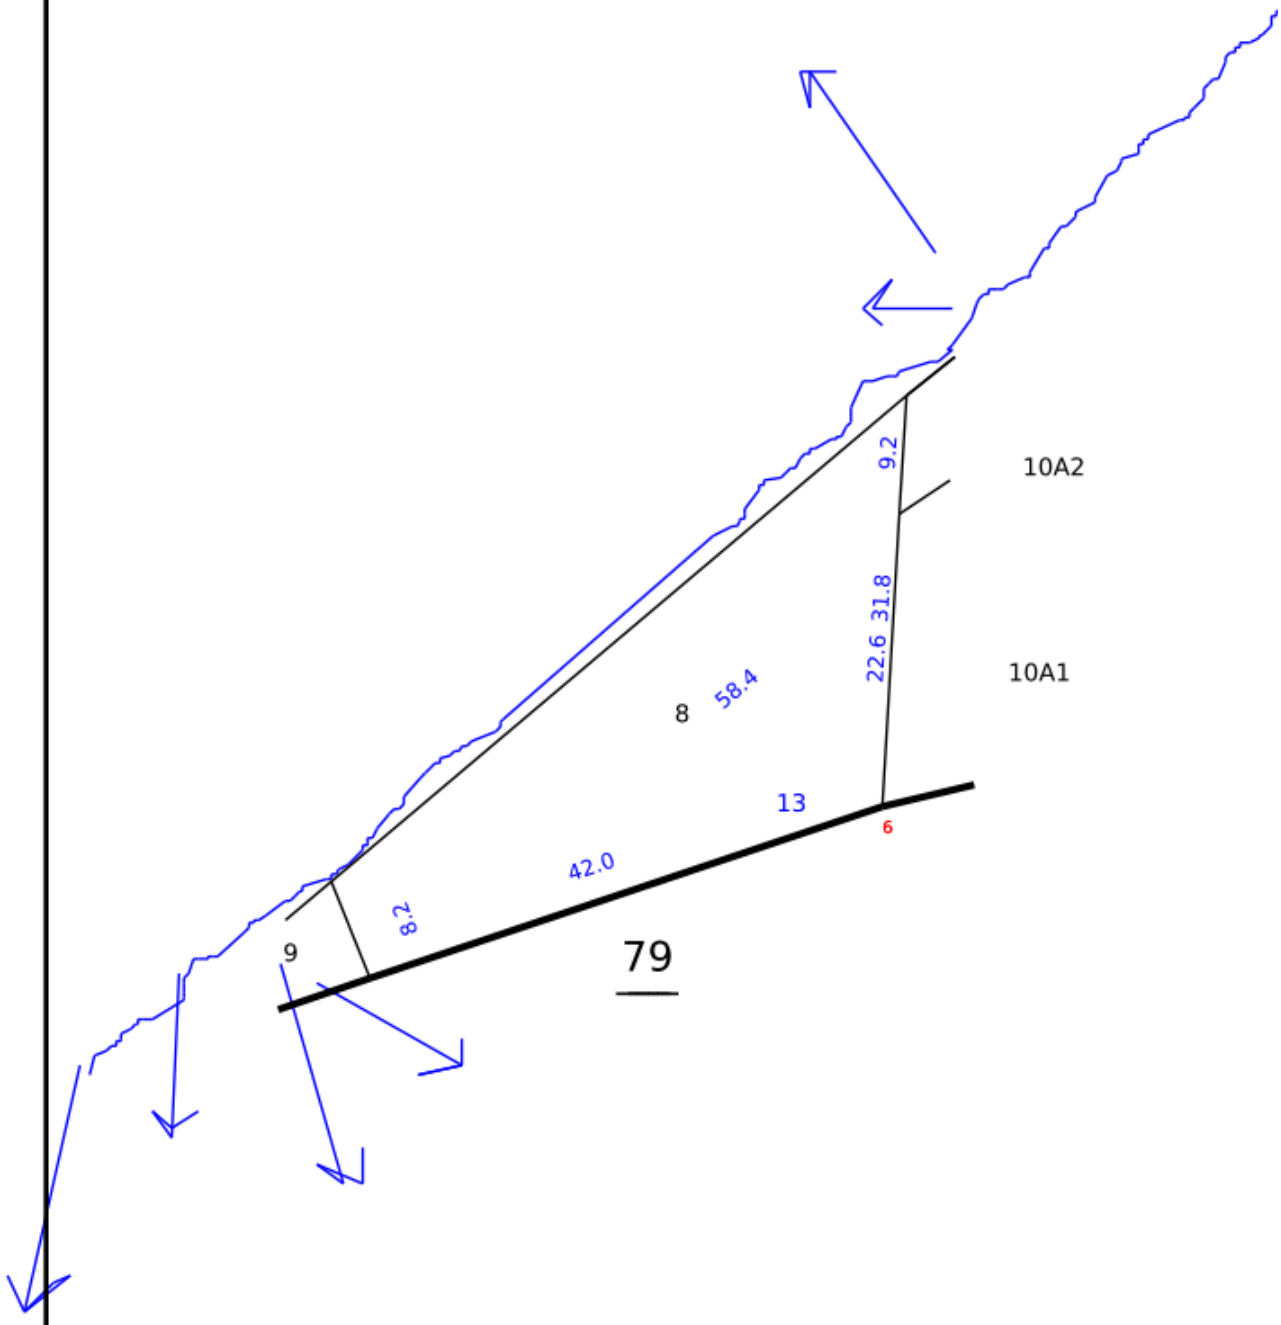

Approved By Tahsildar

erd_nvenkateswaran

Date of Approved : 22-08-2025

Date of Issue: 05-11-2025 12:55:56

Survey and Settlement Department, Government of TamilNadu

தமிழ்நாடு அரசு

வருவாய் மற்றும் பேரிடர் மேலாண்மைத் துறை

நில உரிமை விபரங்கள் : இ. எண் 10(1) பிரிவு

மாவட்டம் : ஈரோடு **வட்டம் : பவானி**

வருவாய் கிராமம் : 029 செட்டிபாளையம் **பட்டா எண் : 619**

உரிமையாளர்கள் பெயர்

1.	நல்லப்பகவுண்டர்	மகன்	பழனிச்சாமி	
2.	பழனிச்சாமி	மனைவி	சுமதி	
3.	சுப்பிரமணியகவுண்டர்	மகன்	சண்முகம்	
4.	வீரப்பகவுண்டர்	மகன்	தங்கராஜ்	
5.	பெரியசாமி	மகன்	ஜனார்த்தனன்	

புல எண்	உட்பிரிவு	புன்செய்		நன்செய்		மற்றவை		குறிப்புரைகள்
		பரப்பு	தீர்வை	பரப்பு	தீர்வை	பரப்பு	தீர்வை	
		ஹெக் - ஏர்	ரூ - பை	ஹெக் - ஏர்	ரூ - பை	ஹெக் - ஏர்	ரூ - பை	
79	5B	0 - 38.34	1.06	--	--	--	--	2025/0103/10/553008--2025/10/33/000073SD ------ Digitally signed:palanivel S Zonal Deputy Tahsildar 10/09/2025 08:35:29:PM
		0 - 38.34	1.06					

குறிப்பு :

1. மேற்கண்ட தகவல் / சான்றிதழ் நகல் விவரங்கள் மின் பதிவேட்டிலிருந்து பெறப்பட்டவை. இவற்றை தாங்கள் **https://eservices.tn.gov.in** என்ற இணைய தளத்தில் **S/10/33/029/00619/160926** என்ற குறிப்பு எண்ணை உள்ளீடு செய்து உறுதி செய்துகொள்ளவும்.
2. இத் தகவல்கள் 05-11-2025 அன்று 12:56:12 PM நேரத்தில் அச்சடிக்கப்பட்டது.
3. கைப்பேசி கேமராவின்2D barcode படிப்பான் மூலம் படித்து 3G/GPRS வழி இணையதளத்தில் சரிபார்க்கவும்

District : Erode

Taluk : Bhavani


Village : Chettipalayam(R)

Survey No : 79/5B

Area : Hect 00 Ares 38 Sqm 34

Scale : 1 : 765 mm

FMB Sketch

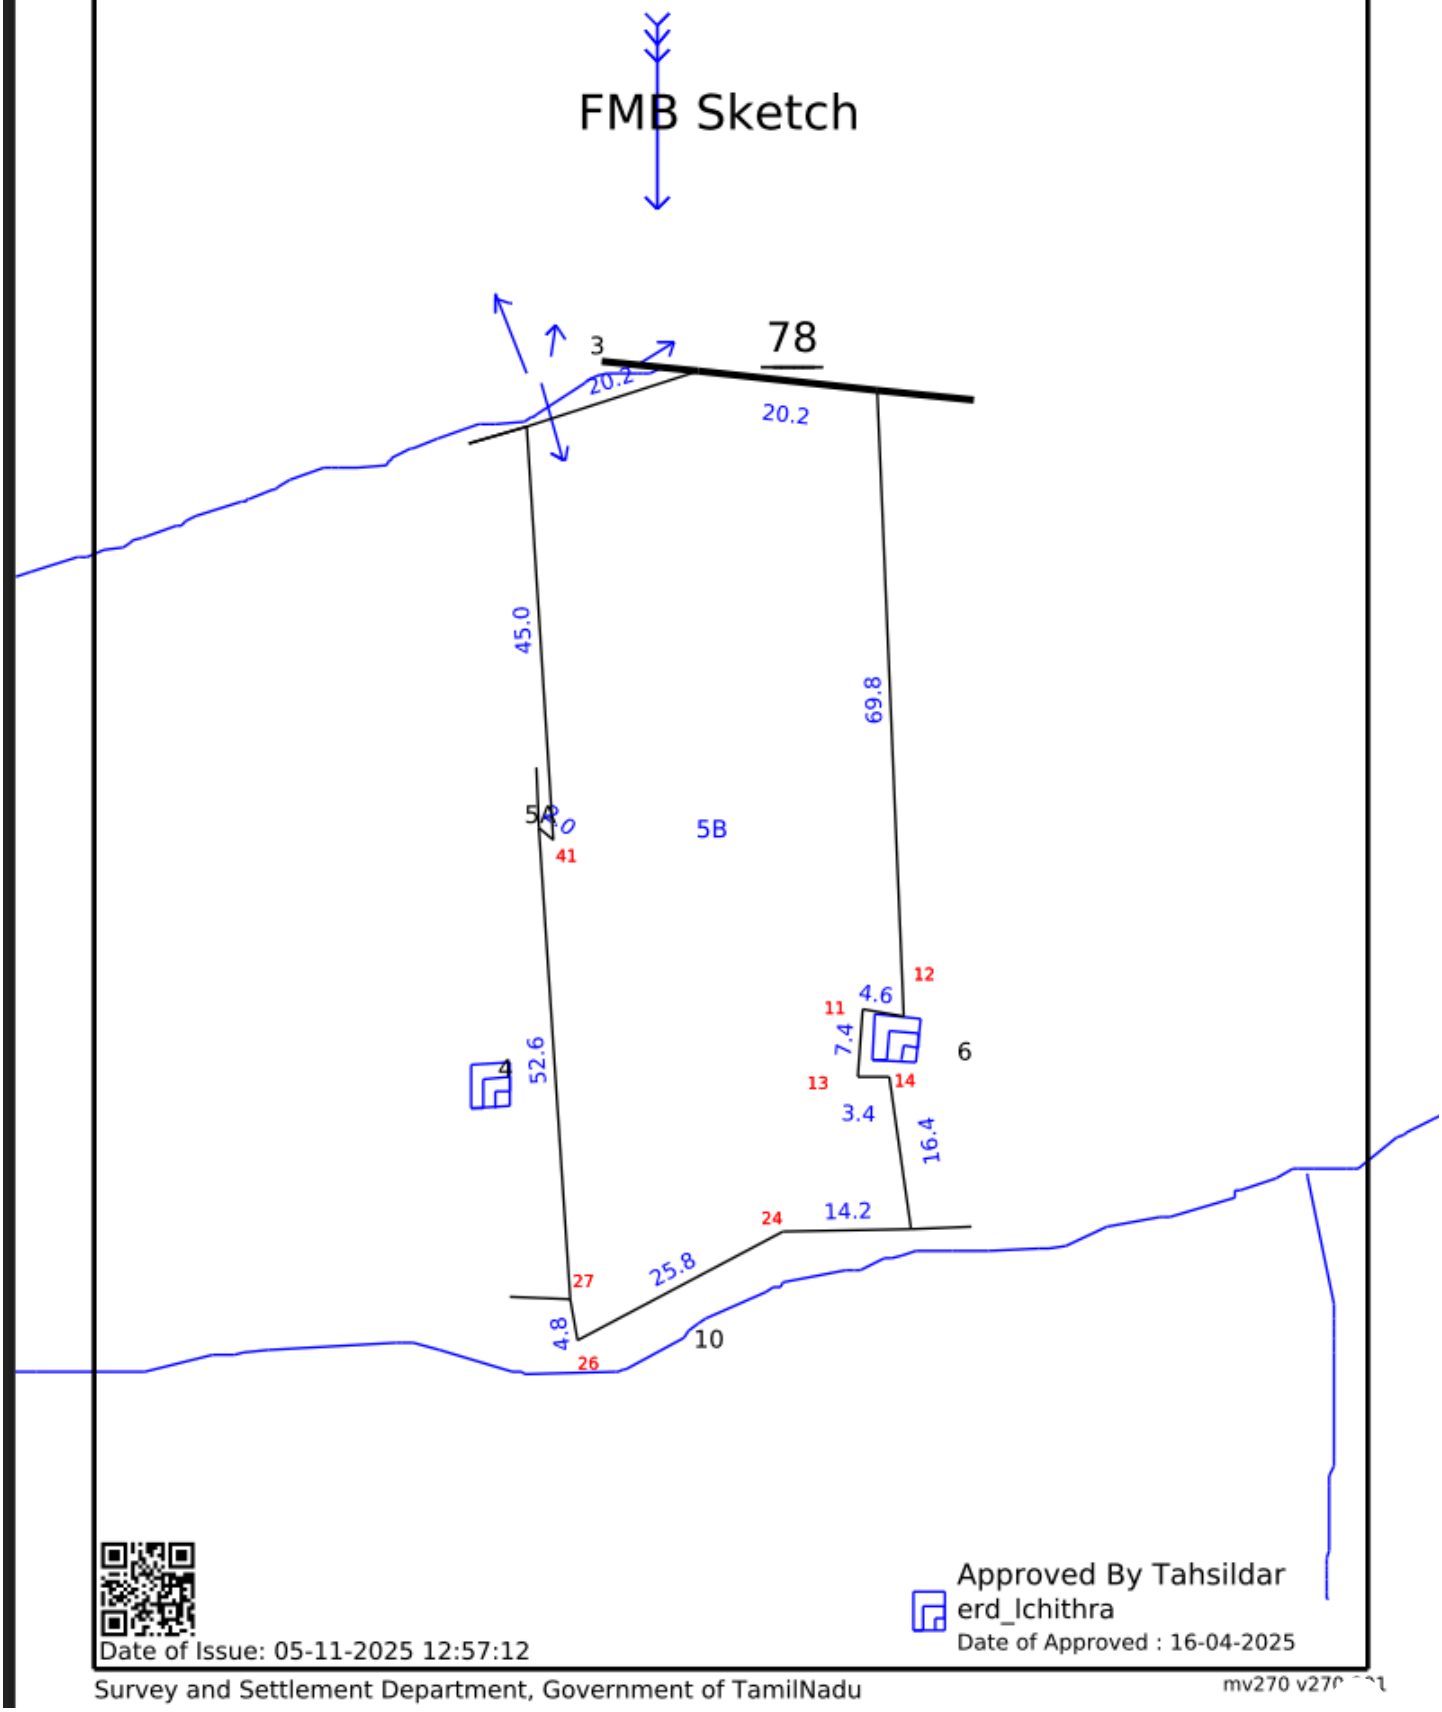

Approved By Tahsildar
erd_Ichithra
Date of Approved : 16-04-2025

Date of Issue: 05-11-2025 12:57:12

Survey and Settlement Department, Government of TamilNadu

mv270 v270

தமிழ்நாடு அரசு

வருவாய் மற்றும் பேரிடர் மேலாண்மைத் துறை

நில உரிமை விபரங்கள் : இ. எண் 10(1) பிரிவு

மாவட்டம் : ஈரோடு **வட்டம் : பவானி**

வருவாய் கிராமம் : 029 செட்டிபாளையம் **பட்டா எண் : 632**

உரிமையாளர்கள் பெயர்

1.	நல்லப்பகவுண்டர்	மகன்	என் பழனிச்சாமி
2.	என் பழனிச்சாமி	மனைவி	சுமதி
3.	சுப்பிரமணியகவுண்டர்	மகன்	எஸ் சண்முகம்
4.	வீரப்பகவுண்டர்	மகன்	தங்கராஜ்
5.	பெரியசாமி	மகன்	பி பி ஜனார்த்தனன்

புல எண்	உட்பிரிவு	புன்செய்		நன்செய்		மற்றவை		குறிப்புரைகள்
		பரப்பு	தீர்வை	பரப்பு	தீர்வை	பரப்பு	தீர்வை	
		ஹெக் - ஏர்	ரூ - பை	ஹெக் - ஏர்	ரூ - பை	ஹெக் - ஏர்	ரூ - பை	
79	6	0 - 39.50	1.09	--	--	--	--	2025/0103/10/568063---- --கிணறு--- Digitally signed:approved through AutoMutation - 28/10/2025 06:21:30:PM
		0 - 39.50	1.09					

குறிப்பு :

1. மேற்கண்ட தகவல் / சான்றிதழ் நகல் விவரங்கள் மின் பதிவேட்டிலிருந்து பெறப்பட்டவை. இவற்றை தாங்கள் **https://eservices.tn.gov.in** என்ற இணைய தளத்தில் **S/10/33/029/00632/160951** என்ற குறிப்பு எண்ணை உள்ளீடு செய்து உறுதி செய்துகொள்ளவும்.
2. இத் தகவல்கள் 05-11-2025 அன்று 12:57:33 PM நேரத்தில் அச்சடிக்கப்பட்டது.
3. கைப்பேசி கேமராவின்2D barcode படிப்பான் மூலம் படித்து 3G/GPRS வழி இணையதளத்தில் சரிபார்க்கவும்

3oaUaQPc09bQl... 1 / 1 81%

District : Erode

Taluk : Bhavani


Village : Chettipalayam(R)

Survey No : 79/6

Area : Hect 00 Ares 39 Sqm 50

Scale : 1 : 695 mm

FMB Sketch

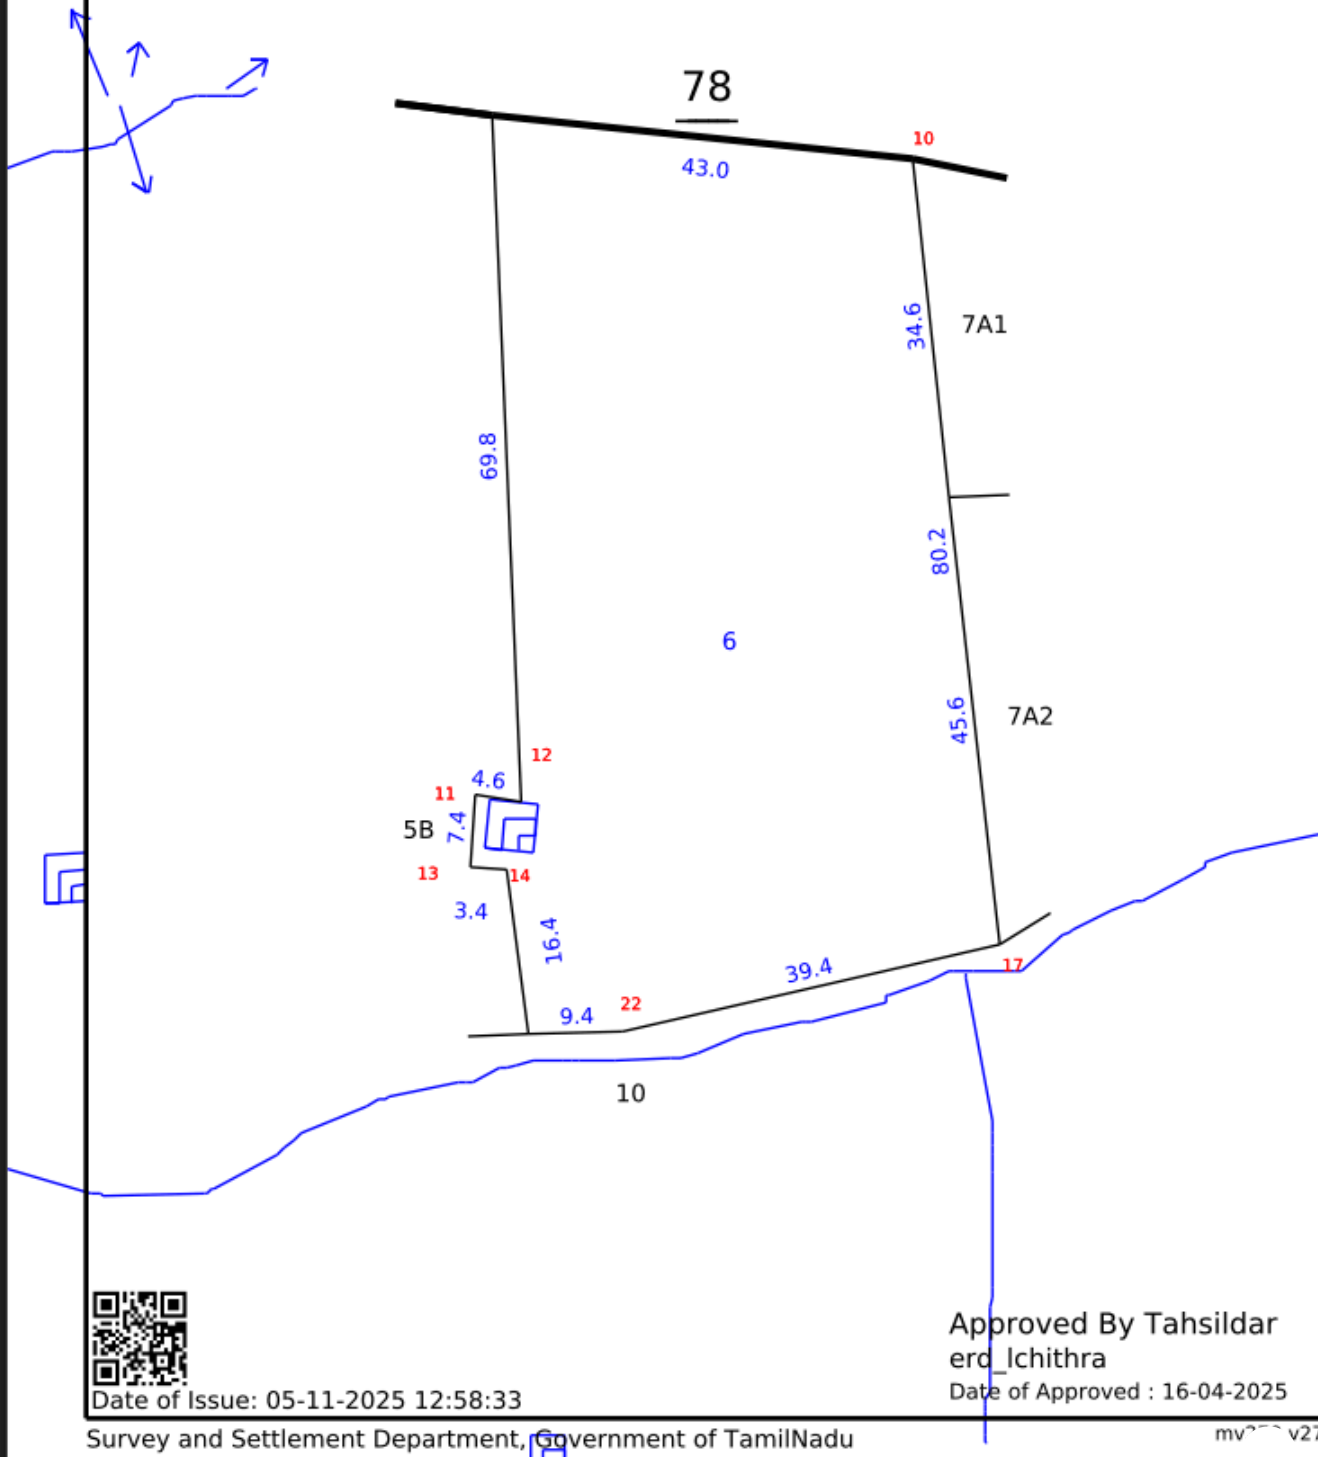

Approved By Tahsildar

erd_Ichithra

Date of Approved : 16-04-2025

Date of Issue: 05-11-2025 12:58:33

Survey and Settlement Department, Government of TamilNadu