


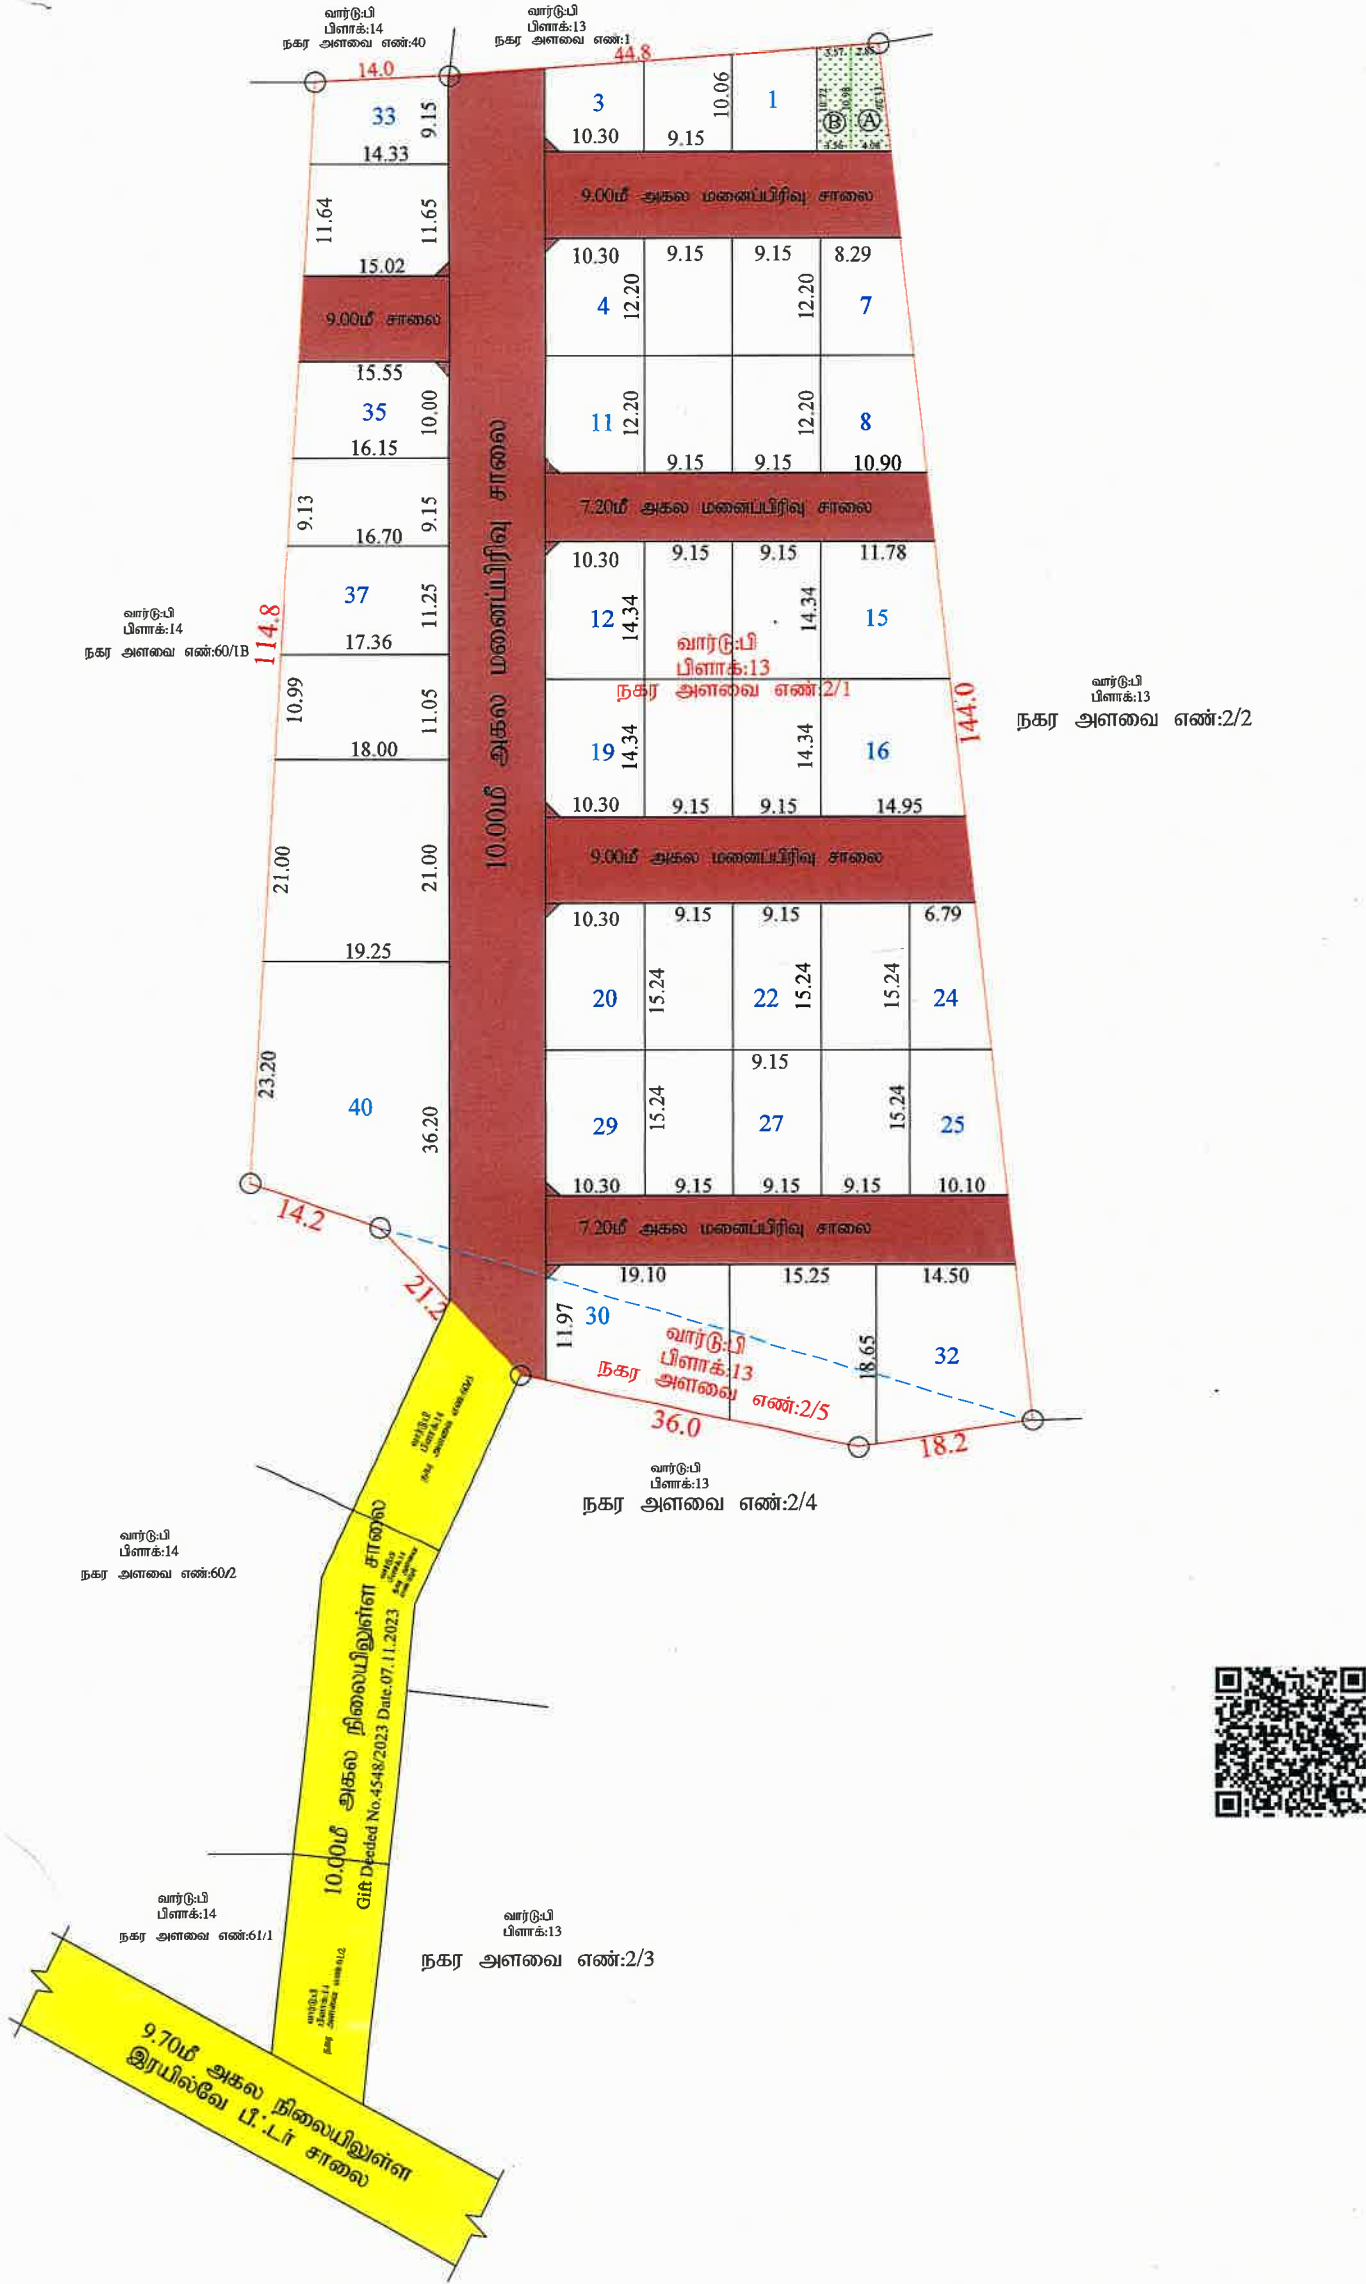

மனைப்பிரிவு

மாவட்ட நகர் ஊரமைப்பு அலுவலகம்

தென்காசி மாவட்டம்.

தென்காசி வட்டம்,

தென்காசி நகராட்சி (ம) கிராமம்,

தென்காசி விரிவு அபிவிருத்தி திட்டம் எண்.2

வார்டு:பி. பிளாக்:13, நகர அளவை எண்:2/1, 2/5 (சர்வே எண்: 224) -ல்

அமையும் குடியிருப்பு மனைப்பிரிவின் தொழில்நுட்ப ஒப்புதல் வரைபடம்.

அளவு = 1:800 இணையதள விண்ணப்ப எண் : FPZGUFYQ

குறிப்பு

மனைப்பிரிவு இடத்தின் மொத்த பரப்பளவு = 9717.00 ச.மீ (2.40 ஏக்கர்)

உத்தேச மனைப்பிரிவு சாலையின் பரப்பளவு = (-) 2825.22 ச.மீ

எஞ்சிய மனைப்பிரிவு இடத்தின் பரப்பளவு = 6891.78 ச.மீ

கோரிய மனைகள் = 41

ஒதுக்கிய மனைகள் = 40

மனைப்பிரிவு இடத்தின் எல்லை

நிலையில் உள்ள சாலை

பொது ஒதுக்கீடுகள்:-

புங்கா பரப்பு 10 சதவீதத்திற்கு ஈடாக அரசு வழிகாட்டி மதிப்பீட்டின்படி ரூ.41,46,480/- நாள்.02.03.2024 -ல் அரசு கணக்கில் மனுதாரரால் செலுத்தப்பட்டுள்ளது.

தென்காசி நகராட்சிக்கு தான்பத்திர ஆவண எண்.764/2024 நாள்.26.02.2024 மூலம் ஒப்படைப்பு செய்யப்பட்டவை:

i) உத்தேச மனைப்பிரிவு சாலை மற்றும் மூலை முடக்கு பரப்பு - 2825.22 ச.மீ

ii) (A) பொது உபயோக (PUBLIC PURPOSE) ஒதுக்கீடு - 38.46 ச.மீ(0.55%)

(B) பொது உபயோக (TANGEDCO) ஒதுக்கீடு - 38.61 ச.மீ(0.56%)

மூலை முடக்கு : 7மீ, 9மீ (ம) 10மீ அகல சாலைகளுக்கு : 1.5மீ x 1.5மீ

கட்டிட வரம்பு : 7மீ,9மீ அகல சாலைகளுக்கு : 1.5மீ (ம) 10மீ அகல சாலைக்கு 3மீ

நிபந்தனைகள்:

1. அரசாணை நிலை எண்: 134 நகராட்சி நிர்வாகம் மற்றும் குடிநீர் வழங்கல்துறை நாள்:20.09.2002-ன் படி நிலை உரிமம் குறித்து தென்காசி நகராட்சி ஆணையாளர் உறுதி செய்துகொள்ள வேண்டும். மேலும் சாலைகள் மூலைமுடக்கு மற்றும் பொது உபயோகம் ஒதுக்கீடு பகுதியினை தென்காசி நகராட்சிக்கு தான்பத்திரம் மூலம் மனுதாரரால் ஒப்படைப்பு செய்யப்பட வேண்டும்.

2. இம்மனைப்பிரிவிடத்தை உள்ளாட்சியால் இறுதி ஒப்புதல் வழங்கும் முன் இவ்விடத்தில் எந்த துறையாலும் நில ஆர்ஜித நடவடிக்கை ஏதும் செய்யப்படவில்லை என்றும் நில ஆர்ஜித நடவடிக்கை தரக்கோரி மாவட்ட வருவாய் அலுவலரிடமிருந்து உத்தேசங்கள் ஏதும் பெறப்படவில்லை என்றும் நகராட்சி உறுதி செய்துகொள்ளவேண்டும்.

3. நில உரிமம் குறித்து சமர்ப்பிக்கப்பட்ட சான்றுகள் மற்றும் பரிசீலனைக்கு சமர்ப்பிக்கப்பட்ட ஆவணங்கள் ஆகியவை சரியானவையல்ல என அறியப்பட்டால் அல்லது மனைப்பிரிவிடத்துக்கு தெழில்நுட்ப ஒப்புதல் வழங்கியதால் பாதிப்பு ஏற்படக்கூடிய சூழ்நிலை ஏற்படின் மனைப்பிரிவிடத்துக்கு வழங்கப்பட்ட தொழில்நுட்ப ஒப்புதல் எவ்வித முன்னறிவிப்புமின்றி இரத்து செய்யப்படும்.

4. அரசாணை நிலை எண்:181 வீட்டுவசதி மற்றும் நகர்ப்புற வளர்ச்சி துறை நாள்:19.12.2020- ன் படி தென்காசி நகராட்சி தொடர்நடவடிக்கைகள் மேற்கொள்ளப்பட வேண்டும்.

5. வனத்துறை, கனிமம் (ம) சுரங்கத்துறை, வேளாண்மை பொறியியல் துறை மற்றும் வருவாய் கோட்டாட்சியர் அவர்களின் தடையின்மைச் சான்றுகள் அடிப்படையில் இம்மனைப்பிரிவு ஒப்புதல் வழங்கப்படுகிறது மேலும், மேற்படி தடையின்மைச் சான்றுல் குறிப்பிடப்பட்டுள்ள நிபந்தனைகள் அனைத்தும் மனுதாரரால் நிறைவேற்றப்படல் வேண்டும்.

LAYOUT / SUBDIVISION

APPROVED

SUBJECT TO THE CONDITIONS IN

THIS OFFICE LETTER No: 1159/2024/F1

Approval No: 1/2024, dt. 13.05.2024

Commissioner

TENKASI MUNICIPALITY

ம.வ/தொமாநுஅ எண்:SWP/11/2024

வ

இணை இயக்குநர்/உதவி இயக்குநர்(மு.சு.பொ)

மாவட்ட நகர் ஊரமைப்பு அலுவலகம்

தென்காசி

அளவர்/உதவி வரைவாளர்

வரைவாளர் நிலை -II

மேற்பார்வையாளர்/வ.நி-II