

Krishnagiri

Hosur

Onnalavadi [99]



Survey No : 578

Area : Hect 01 Ares 15.50

Scale : 1 : 1000

Sub-division Fees Collected
in Chalan Dt: and the
New Sub-Divisions are Sanctioned

Tahsildar
Hosur


AREA :

$$578 / 2A = 0.22.29$$

$$2B = \frac{0.03.21}{0.25.50}$$

வரைவு சரிபார்க்கப்பட்டது
பரப்பு கணிக்கப்பட்டது.

2.3.2. 5144/2023
சுராய்வு செய்யப்பட்டது
வட்டத்துணை ஆய்வாளர்
நில அளவை, ஓசூர்.

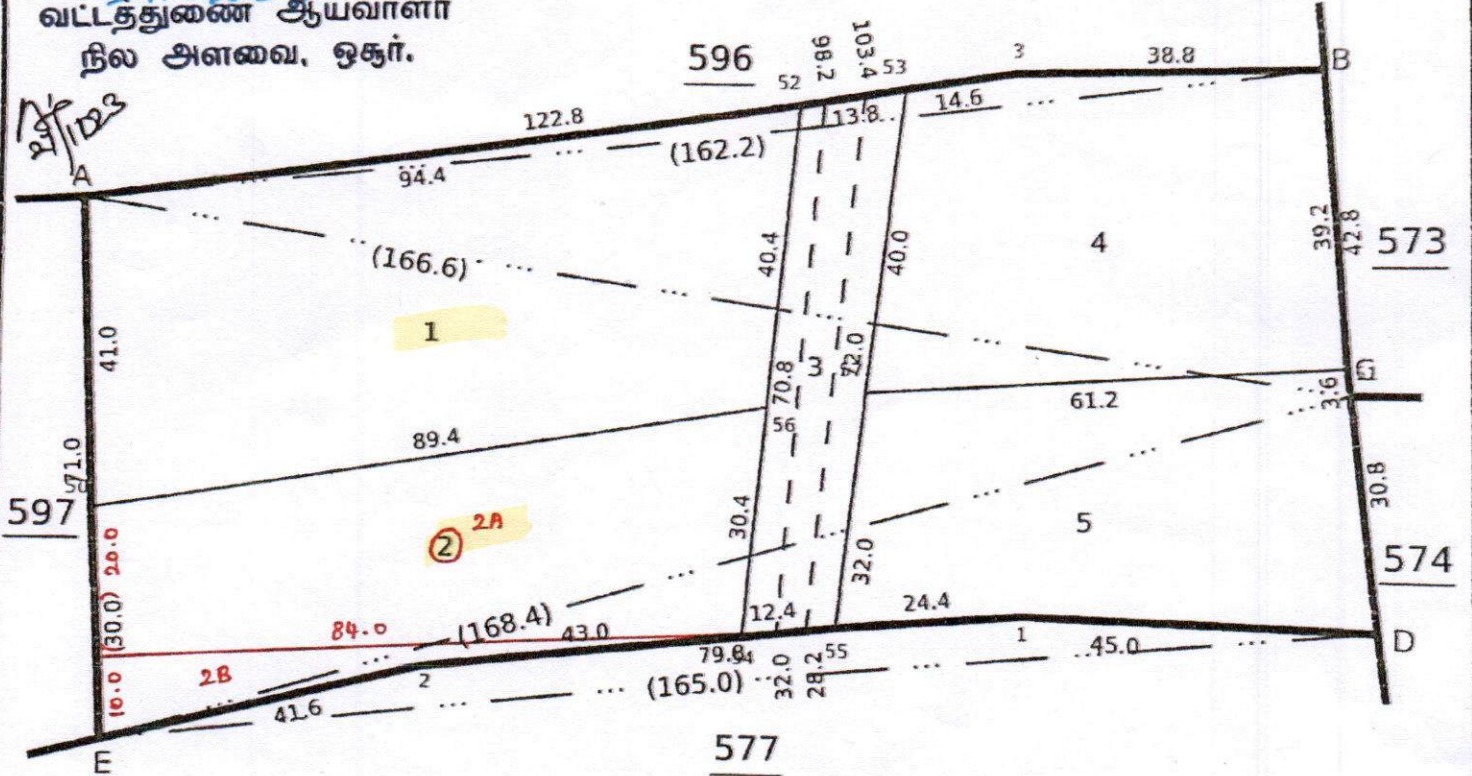

Certified that this is tracing from the
Village Copy of F.M.B. and that the new
Sub-Divisions have been Measured by
me as ground and Found Correct

Date of Issue: 11-10-2023 20:30:40

240 fv.1

சார் ஆய்வாளர்
ஓசூர்

Survey and Settlement Department, Government of TamilNadu



தமிழ்நாடு அரசு

வருவாய்த் துறை

நில உரிமை விபரங்கள் : இ. எண் 10(1) பிரிவு

மாவட்டம் : கிருஷ்ணகிரி

வட்டம் : ஓசூர்

வருவாய் கிராமம் : ஒன்னல்வாடி

பட்டா எண் : 8948

உரிமையாளர்கள் பெயர்

1.	நடராஜன்	மகன்	வேல்முருகன்	-
2.	வெங்கட்டுகவுண்டர்	மகன்	கமலநாதன்	-
3.	ரவி	மகன்	அருண்	-

புல எண்	உட்பிரிவு	புன்செய்		நன்செய்		மற்றவை		குறிப்புரைகள்
		பரப்பு	தீர்வை	பரப்பு	தீர்வை	பரப்பு	தீர்வை	
		ஹெக் - ஏர்	ரூ - பை	ஹெக் - ஏர்	ரூ - பை	ஹெக் - ஏர்	ரூ - பை	
578	1	0 - 37.50	1.28	--	--	--	--	2023/0103 /31/275668--- -- 15-06-2023
578	2A	0 - 22.29	0.75	--	--	--	--	2023/0105 /31/506944--2023 /31/09/003154SD -- 13-11-2023
		0 - 59.79	2.03					

குறிப்பு2 :



- மேற்கண்ட தகவல் / சான்றிதழ் நகல் விவரங்கள் மின் பதிவேட்டிலிருந்து பெறப்பட்டவை. இவற்றை தாங்கள் <https://eservices.tn.gov.in> என்ற இணைய தளத்தில் **31/09/099/08948/120979** என்ற குறிப்பு எண்ணை உள்ளீடு செய்து உறுதி செய்துகொள்ளவும்.
- இத் தகவல்கள் 14-11-2023 அன்று 11:39:01 AM நேரத்தில் அச்சடிக்கப்பட்டது.
- கைப்பேசி கேமராவின் 2D barcode படிப்பான் மூலம் படித்து 3G/GPRS வழி இணையதளத்தில் சரிபார்க்கவும்

அ-பதிவேடு விவரங்கள்



மாவட்டம் : கிருஷ்ணகிரி

வட்டம் : ஓசூர்

கிராமம் : ஒன்னல்வாடி

1. புல எண்	578	9. மண் வயனமும் ரகமும்	8 - 2
2. உட்பிரிவு எண்	2A	10. மண் தரம்	6
3. பழைய புல உட்பிரிவு எண்	578-2	11. தீர்வை (ரூ - ஹெ)	3.38
4. பகுதி	P	12. பரப்பு (ஹெக்டேர் - ஏர்)	0 - 22.29
5. அரசு / ரயத்துவாரி	ரயத்துவாரி	13. மொத்த தீர்வை (ரூ - பை)	0.75
6. நிலத்தின் வகை	புஞ்சை	14. பட்டா எண்	8948
7. பாசன ஆதாரம்	-	15. குறிப்பு	-
8. இரு போகமா	-	16. பெயர்	வேல்முருகன்மற்றும 2பேர்

குறிப்பு 1:



- மேற்கண்ட தகவல் / சான்றிதழ் நகல் விவரங்கள் மின் பதிவேட்டிலிருந்து பெறப்பட்டவை. இவற்றை தாங்கள் <https://eservices.tn.gov.in> என்ற இணைய தளத்தில் 90979 என்ற குறிப்பு எண்ணை உள்ளீடு செய்து உறுதி செய்துகொள்ளவும்.

அ-பதிவேடு விவரங்கள்



மாபட்டம் : கிருஷ்ணகிரி

வட்டம் : ஓசூர்

கிராமம் : ஒன்னல்வாடி

1. புல எண்	578	9. மண் வயனமும் ரகமும்	8 - 2
2. உட்பிரிவு எண்	1	10. மண் தரம்	6
3. பழைய புல உட்பிரிவு எண்	578	11. தீர்வை (ரூ - ஹெ)	3.38
4. பகுதி	P	12. பரப்பு (ஹெக்டேர் - ஏர்)	0 - 37.50
5. அரசு / ரயத்துவாரி	ரயத்துவாரி	13. மொத்த தீர்வை (ரூ - பை)	1.28
6. நிலத்தின் வகை	பஞ்சை	14. பட்டா எண்	8948
7. பாசன ஆதாரம்	-	15. குறிப்பு	-
8. இரு போகமா	-	16. பெயர்	வேல்முருகன்மற்றும் 2பேர்

குறிப்பு 1:



1. மேற்கண்ட தகவல் / சான்றிதழ் நகல் விவரங்கள் மின் பதிவேட்டிலிருந்து பெறப்பட்டவை. இவற்றை தாங்கள் <https://eservices.tn.gov.in> என்ற இணைய தளத்தில் 90979 என்ற குறிப்பு எண்ணை உள்ளீடு செய்து உறுதி செய்துகொள்ளவும்.