


|                                                                                      |     |      |     |     |     |     |  |  |  |
|--------------------------------------------------------------------------------------|-----|------|-----|-----|-----|-----|--|--|--|
| வார்டு - 8, பிளாக் - 20, நிலையில் உள்ள 760மீ அகல நகராட்சி தார் சாலை<br>ந.அ.எண் - 111 |     |      |     |     |     |     |  |  |  |
| To Uppuodai                                                                          |     |      |     |     |     |     |  |  |  |
| 73.6                                                                                 |     |      |     |     |     |     |  |  |  |
| 9.1                                                                                  | 9.1 | 76.6 | 1.5 | 1.5 | 7.6 | 9.1 |  |  |  |

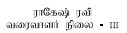

க.மோகனா  
தீட்ட உதவியாளர்

Summary:

மனஸ்பிபிள் சாலை (மூலை முடுக்கு உட்பட) பரப்பு: 2129.615 ச.மீ  
 ஈர் ஊறமப்பு இயக்குதல், சென்னை அலுவலகில் சுற்றுநிலை கடிதம் ந.ச.  
 05.02.2020-ல் படி 10% முன்பு பரப்பிற்கு ஈடான அக வசிக்ஷை மதிப்பீடு  
 செலுத்தப்பட்டுள்ளது.

ചോദ്യം ൧.൧൧:

(TNCDBR 2019, 478)-ஊர் லுடி தாண்டித் (சூரிமலி, சீர்திரி, உருவி)

உள்ளாட்சிக்கு துணைக ஓர்வன க்குள்பட்டு மொது உடயிதாக மயன்குறப்பு

உள்ளிட்டிருக்கிற ஒதுக்கப்பட்ட (PPI) பொது உபயோக மண்ணடிப்பு : 31.

TANGEDCO - கீழ் தாளமாக ஒப்படைக்கப்பட்ட கொது உபபிராக மன்றங்கள்

TANGEDCO-க்கு ஒதுக்கப்பட்ட (PP2) கொது உபயோக மனைகளுள் : 32.6

[illegible]

12.000 க்குமேற்பாதி குடிநீர் உபயோகம் மட்டுமே இருக்கிறது. 13.500 & 15.000 க்கிடையே உள்ள பகுதிகளில்

நிபந்தனைகள்:

- [illegible]


APPROVAL NO: SWP/DTCP/SALEM/LAYOUT NO : 59/2026

உதவி இயக்குநர்  
மாவட்ட நிர்வாக அலுவலகம்  
சேலம்.



Signature valid

ஆணையாளர், ஆத்தூர் நகராட்சி அவர்களின் சாலை  
சான்று ந.க.எண்.433/2025/எப்.1, நாள்.25.02.2025

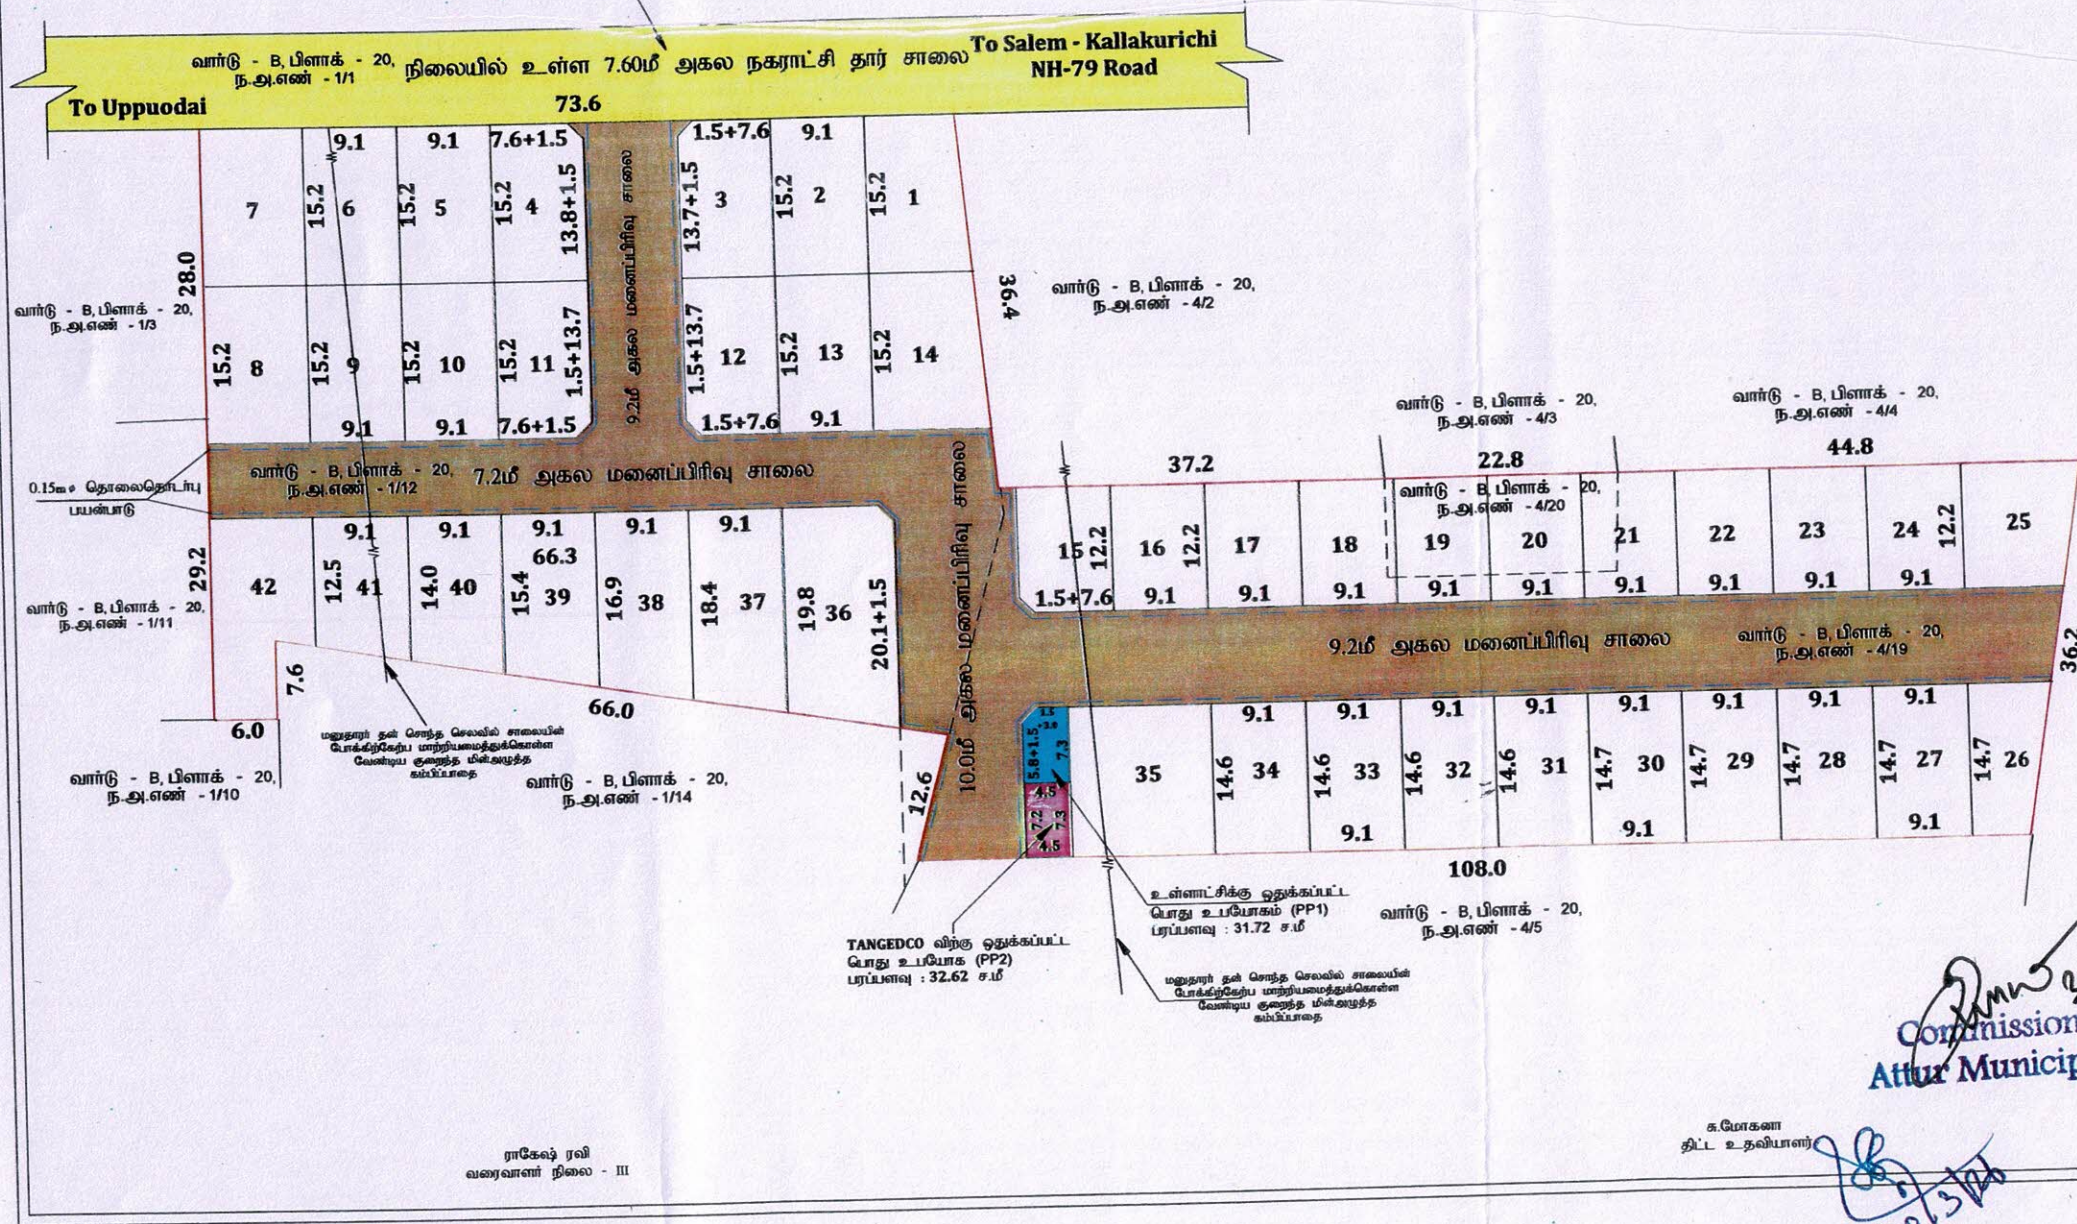

|   |  |  |
|---|--|--|
| <p>மாவட்ட நகர் ஊராட்சி அலுவலகம், சேலம் மாவட்டம்</p> <p>ஆத்தூர் நகராட்சி</p> <p>சேலம் மாவட்டம், ஆத்தூர் வட்டம், ஆத்தூர் நகராட்சி, பழைய சர்வே எண்: 274/12, 273/3 மற்றும் 273/4 வார்டு - பி, பிளாக் - 20, நகராட்சி எண்: 1/12, 4/19 மற்றும் 4/20, அமைப்பு உத்தேச குடியிருப்பு மனைப்பிரிவுகளான தொழில் நுட்ப ஒப்பீடு வரைபடம். (திட்ட பகுதி)</p> <p>கோடீ எண் : SLM/7A82AE4C/59635 / 2025</p> <p>இலாபநஷ்ட விவரங்கள் எண் : 7A82AE4C</p> <p>அளவுத் திட்டம் : 1:400</p>   |  |  |
| <p>அமைப்பு அளவுகளும் மீட்டரில் குறிப்பிடப்பட்டுள்ளது.</p> <p>குறிப்பு :</p> <p>மனைப்பிரிவில் பரப்பு : 1.96 ஏக்கர் (அ) 7931.83 ச.மீ</p> <p>கோரிய மனைகள் : 42</p> <p>ஒழுங்கீன மனைகள் : 42</p> <p>மனைப்பிரிவு சாலை (முதல் முடுக்கு உட்பட) பரப்பு: 2129.615 ச.மீ</p> <p>மனைப்பிரிவு எல்லை</p> <p>நிலையிலுள்ள சாலை</p> <p>தொலைதொடர்பு பாய்வு</p>   |  |  |
| <p>பொது ஒதுக்கீடுகள் (மனுதாரரால் உள்ளடக்கிய துணைக் குடிக்கப்பட்டவை)</p> <p>மனைப்பிரிவு சாலை (முதல் முடுக்கு உட்பட) பரப்பு: 2129.615 ச.மீ</p> <p>கல் ஊராட்சி இயக்குக, செலவை அளக்கின்ற கட்டிடம் ந.க.எண்.433/2019/எப்.2, நாள் : 05.02.2020-ல் படி 10% புகாசு பரப்பித் தராத அளவு வந்தபின் மீட்டிங் தொகுதி மனுதாரரால் செலுத்தப்பட்டுள்ளது.</p> <p>பொது உபயோகம்:</p> <p>(TANGEDCO 2019, 2020-ல் படி துணைக் குடிக்கப்பட்டவை)</p> <p>உள்ளடக்கிய துணைக் குடிக்கப்பட்ட பொது உபயோக மனைப்பிரிவு</p> <p>உள்ளடக்கிய ஒதுக்கப்பட்ட (PP1) பொது உபயோக மனைப்பிரிவு : 31.72 ச.மீ - 0.54%</p> <p>TANGEDCO-க்கு துணைக் குடிக்கப்பட்ட பொது உபயோக மனைப்பிரிவு</p> <p>TANGEDCO-க்கு ஒதுக்கப்பட்ட (PP2) பொது உபயோக மனைப்பிரிவு : 32.62 ச.மீ - 0.56%</p> <p>மூலம் முழுது :</p> <p>12.00 வரையிலான அகலம் உள்ள சாலைகளுக்கு 1.50 x 1.50 மீட்டர்கள் வேண்டும்.</p>   |  |  |
| <p>முடிவுரைகள்</p> <ol style="list-style-type: none"> <li>அரசாங்கம் என் 18 நகராட்சி திட்டம் (ம) குடிநீர் வழங்கல் துறை (MIA) நாள் 04.02.2019-ல் உள்ள திட்டத்தின்படி கட்டப்பட்டிருக்க வேண்டும்.</li> <li>அரசாங்கம் என் 16 நகராட்சி திட்டம் (ம) குடிநீர் வழங்கல் துறை (MIA) நாள் 31.01.2020-ல் உள்ள திட்டத்தின்படி கட்டப்பட்டிருக்க வேண்டும்.</li> <li>அரசாங்கம் என் 181, வி.சி. வார்டு (ம) நகராட்சி வார்டு 4/1 துறை நாள் 09.12.2020-ல் உள்ள திட்டத்தின்படி கட்டப்பட்டிருக்க வேண்டும்.</li> <li>நகராட்சி வார்டு 4/1 துறை ஒதுக்கீடு அளவுகள் மீட்டரில் குறிப்பிடப்பட்டுள்ளன. திட்டம் தீர்மானம் எந்திரத்தின்மூலம் தீர்மானம் செய்யப்பட்டுள்ளது. திட்டம் தீர்மானம் எந்திரத்தின்மூலம் தீர்மானம் செய்யப்பட்டுள்ளது. திட்டம் தீர்மானம் எந்திரத்தின்மூலம் தீர்மானம் செய்யப்பட்டுள்ளது.</li> <li>தீர்மானம் எந்திரத்தின்மூலம் தீர்மானம் செய்யப்பட்டுள்ளது. திட்டம் தீர்மானம் எந்திரத்தின்மூலம் தீர்மானம் செய்யப்பட்டுள்ளது. திட்டம் தீர்மானம் எந்திரத்தின்மூலம் தீர்மானம் செய்யப்பட்டுள்ளது.</li> </ol> |  |  |
| <p>APPROVAL NO: SWP/DTCP/SALEM/LAYOUT NO : 59/2026</p> <p>உதவி இயக்குநர்<br/>மாவட்ட நகர் ஊராட்சி அலுவலகம்<br/>சேலம்.</p>   |  |  |

