District : Viluppuram


Taluk : Thiruvennainallur

Village : Arasur [128]

Survey No : 62

Area : Hect 03 Ares 16.95

Scale : 1 : 1000

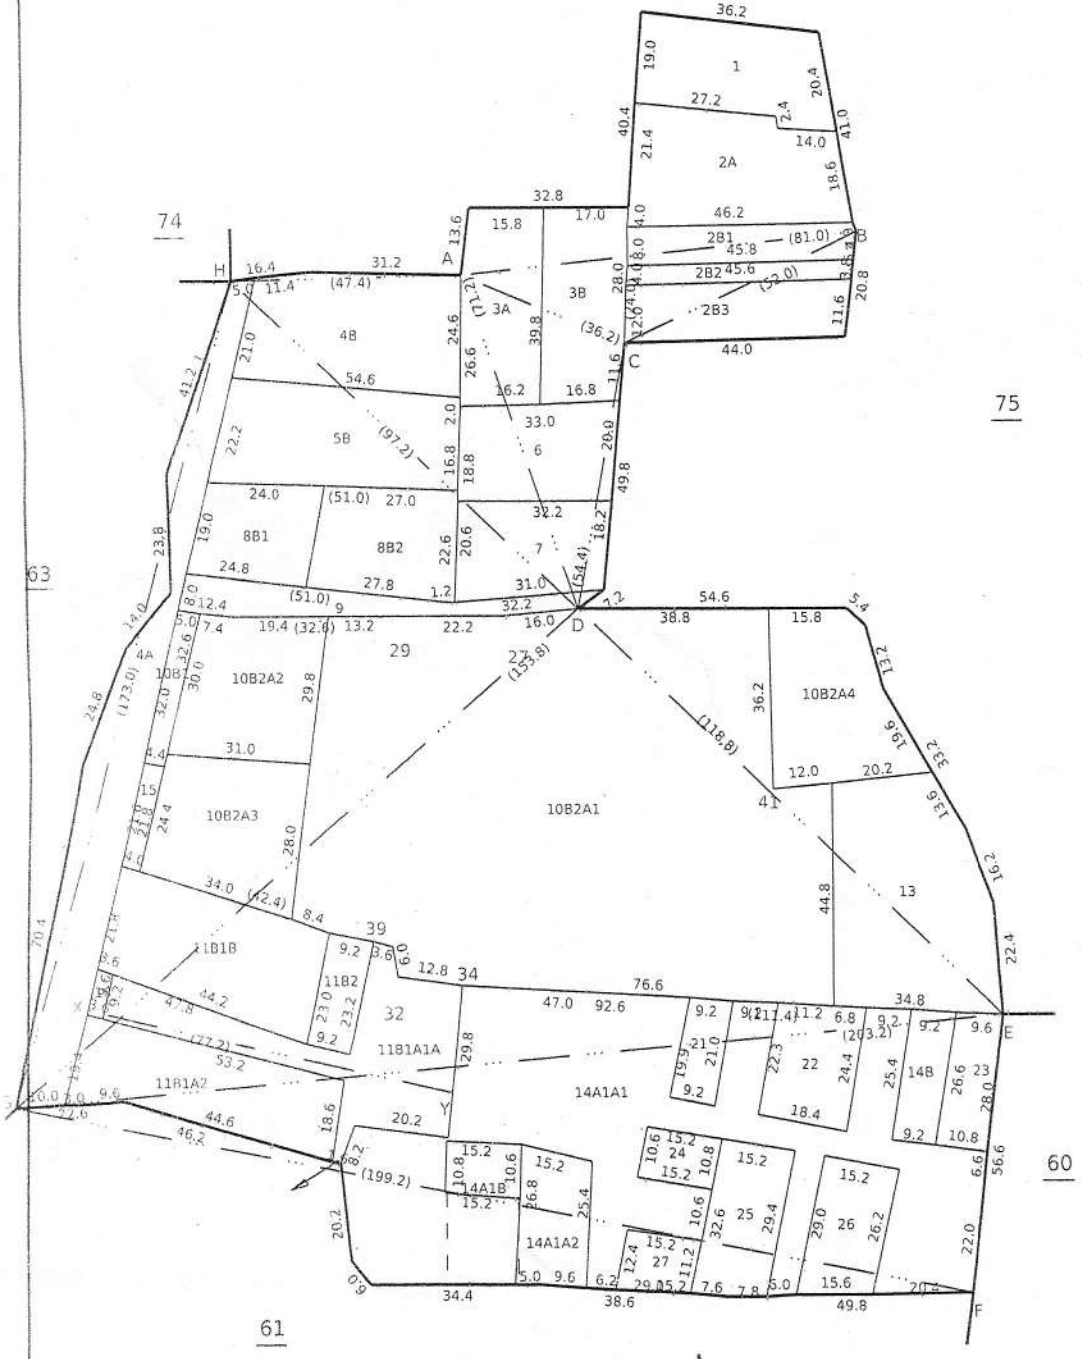

Ladder

D			
71.2			
A			
36.2			
C			
F			
56.6			
E			
G			
52.0			
B			
G			
153.8			
130.0		6.0	
56.0		84.0	
6.8		54.2	
18.8		40.0	
D			
F			
203.2			
16.2		93.8	
		87.8	14.0
19.8		80.8	
		69.2	9.8
G			
H			
97.2			
		63.2	32.8
		45.2	13.4
27.0		26.6	
17.4		20.4	
12.0		10.4	
D			
A			
47.4			
1.4		16.6	
H			
173.0			
2.6		130.0	
		109.0	4.2
		104.8	25.0
2.0		95.4	
5.0		70.4	
G			
199.2			
		177.6	5.4
		131.4	1.4
17.4		125.4	
21.4		120.8	
14.8		87.0	
9.8		48.6	
		80.6	11.6
F			
D			
118.8			
		79.0	37.6
		74.0	37.8
		62.6	31.0
		57.2	10.0
		48.2	16.0
		31.0	22.0
		16.6	15.0
I			
C			
54.4			
4.6		4.6	
D			
B			
81.0			
40.8		78.0	
		76.6	20.6
22.6		67.6	
25.0		67.4	
49.0		42.8	
10.0		35.6	
13.2		3.0	
A			
X			
77.2			
		71.8	3.0
		71.6	26.0
		30.8	26.0
		31.0	3.0
2.4		21.6	
V			

கிராம நிர்வாக அலுவலர்
54-அரசூர்,
திருவெண்ணெய்நல்லூர் வட்டம்
விழுப்புரம் மாவட்டம்.

Data Digitally Signed By
RAJKUMAR S
270 fv.20

Date of Issue: 04-10-2023 13:23:02

Survey and Settlement Department, Government of TamilNadu

District : Viluppuram


Taluk : Thiruvennainallur

Village : Arasur [128]

Survey No : 62

Area : Hect 03 Ares 16.95

Scale : 1 : 1000

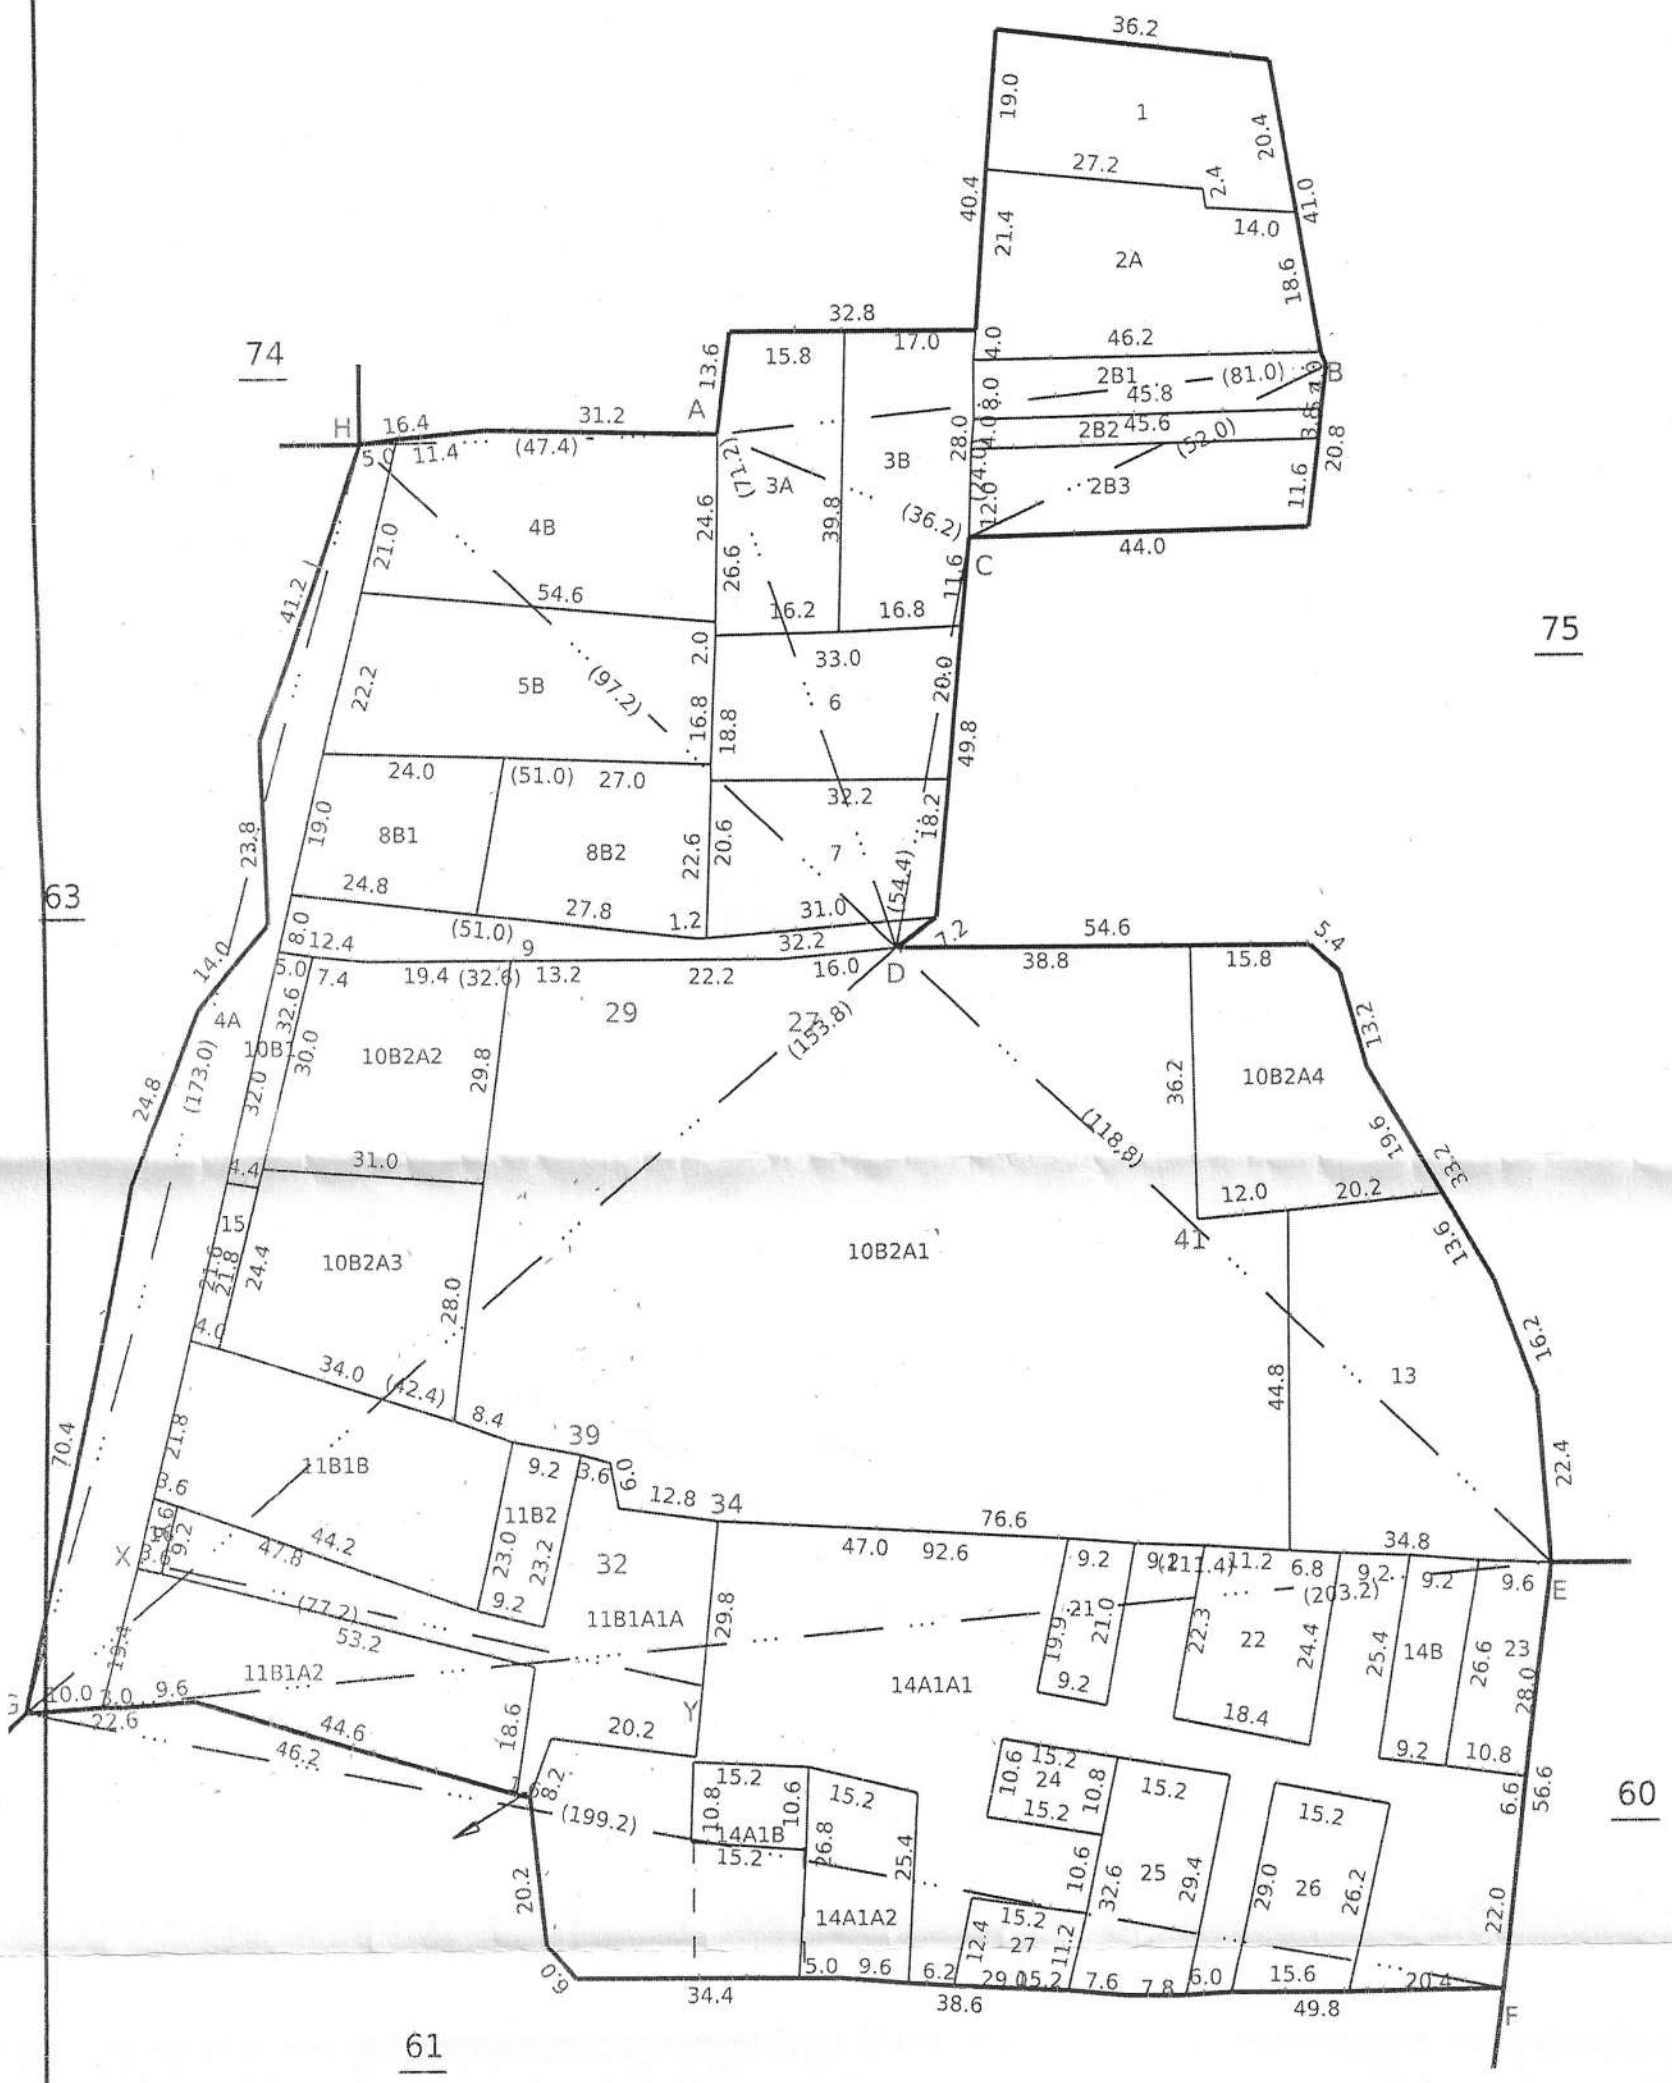

Ladder

		D		
		71.2		
		A		
		36.2		
		C		
		F		
		56.6		
		E		
		C		
		52.0		
		B		
		G		
		153.8		
		130.0	6.0	X
Y	56.0	84.0		
36	6.8	54.2		
35	18.8	40.0		
		D		
		E		
		203.2		
34	16.2	93.8		
		87.8	14.0	33
32	19.8	80.8		
		69.2	9.8	31
		G		
		H		
		97.2		
		63.2	32.8	A
		45.2	13.4	30
29	27.0	26.6		
28	17.4	20.4		
27	12.0	10.4		
		D		
		A		
		47.4		
26	1.4	16.6		
		H		
		173.0		
25	2.6	132.0		
		109.0	4.2	24
		107.6	25.0	23
22	2.0	95.4		
21	5.0	70.4		
		G		
		199.2		
		177.6	5.4	20
		131.4	1.4	19
18	17.4	125.4		
17	21.4	120.8		
16	14.8	87.0		
15	9.8	48.6		
		80.6	11.6	49
		F		
		D		
		118.8		
		79.0	37.6	14
		74.0	37.8	13
		62.6	31.0	12
		57.2	10.0	11
		48.2	18.0	
		31.0	22.0	10
		16.6	15.0	9
		E		
		C		
		54.4		
		4.6	4.6	8
		D		
		B		
		81.0		
7	40.8	78.0		
		76.6	20.6	6
5	22.6	67.6		
4	25.0	67.4		
3	49.0	42.8		
2	10.0	35.6		
1	13.2	3.0		
		A		
		X		
		77.2		
		21.8	3.0	40
		21.6	26.0	39
		30.8	26.0	38
		31.0	3.0	37
43	2.4	21.6		
		Y		

கிராம நிர்வாக அலுவலர்
54-அரசூர்,
திருவெண்ணெய்நல்லூர் வட்டம்
விழுப்புரம் மாவட்டம்.

Data Digitally Signed By
RAJKUMAR S
270 fv.20

Date of Issue: 04-10-2023 13:23:02

District : Viluppuram


Taluk : Thiruvennainallur

Village : Arasur [128]

Survey No : 62/10B2A1

Area : Hect 00 Ares 72.68

Scale : 1 : 1000

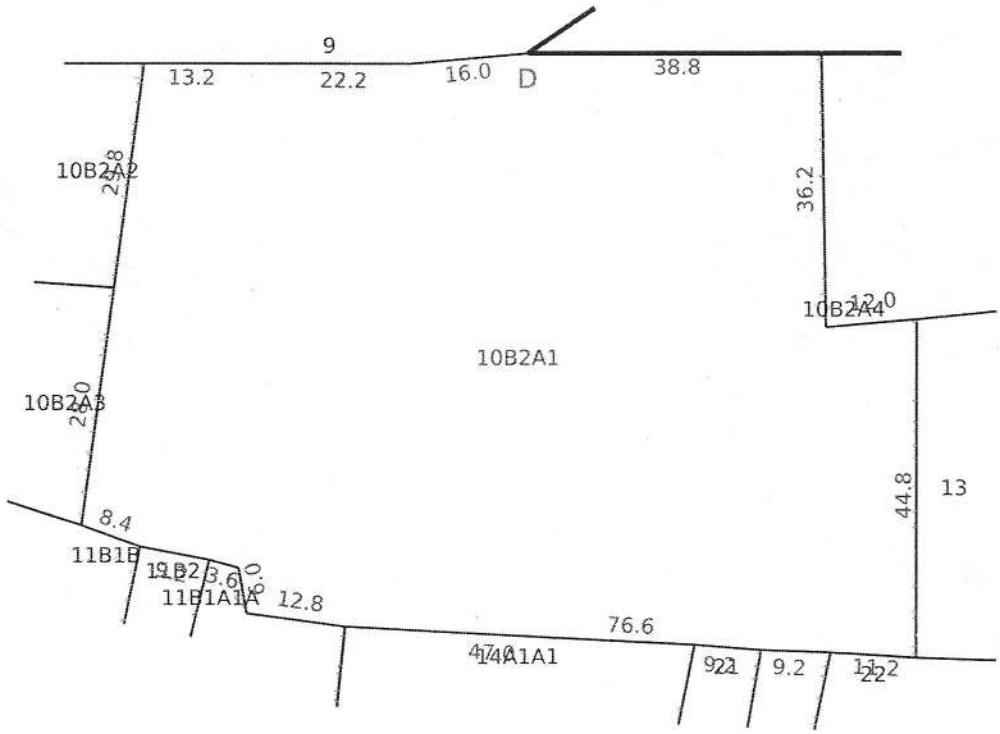

29/9/23

கிராம நிர்வாக அலுவலர்
54-அரசூர்,
திருவெண்ணெய்நல்லூர் வட்டம்
விழுப்புரம் மாவட்டம்.

Data Digitally Signed By
RAJKUMAR S
270 fv.18

Date of Issue: 29-09-2023 12:18:26

Survey and Settlement Department, Government of TamilNadu

தமிழ்நாடு அரசு

வருவாய்த் துறை

நில உரிமை விபரங்கள் : இ. எண் 10(1) பிரிவு

மாவட்டம் : விழுப்புரம் **வட்டம் : திருவெண்ணைநல்லூர்**

வருவாய் கிராமம் : அரசூர் **பட்டா எண் : 1330**

உரிமையாளர்கள் பெயர்

1. முத்துக்குமரப்பன் தந்தை ரவிச்சந்திரன்

புல எண்	உட்பிரிவு	புன்செய்		நன்செய்		மற்றவை		குறிப்புரைகள்
		பரப்பு	தீர்வை	பரப்பு	தீர்வை	பரப்பு	தீர்வை	
		ஹெக் - ஏர்	ரூ - பை	ஹெக் - ஏர்	ரூ - பை	ஹெக் - ஏர்	ரூ - பை	
62	10B2A1	0 - 72.68	3.03	--	--	--	--	2023/0105/07/499298--2023/07/14/000239SD -- 23-09-2023
		0 - 72.68	3.03					

குறிப்பு2 :

1. மேற்கண்ட தகவல் / சான்றிதழ் நகல் விவரங்கள் மின் பதிவேட்டிலிருந்து பெறப்பட்டவை. இவற்றை தாங்கள் **https://eservices.tn.gov.in** என்ற இணைய தளத்தில் **07/14/128/01330/80847** என்ற குறிப்பு எண்ணை உள்ளீடு செய்து உறுதி செய்துகொள்ளவும்.
2. இத் தகவல்கள் 07-02-2024 அன்று 09:54:40 PM நேரத்தில் அச்சடிக்கப்பட்டது.
3. கைப்பேசி கேமராவின்2D barcode படிப்பான் மூலம் படித்து 3G/GPRS வழி இணையதளத்தில் சரிபார்க்கவும்

தமிழ்நாடு அரசு

வருவாய்த் துறை

நில உரிமை விபரங்கள் : இ. எண் 10(1) பிரிவு

மாவட்டம் : விழுப்புரம் **வட்டம் : திருவெண்ணைநல்லூர்**

வருவாய் கிராமம் : அரசூர் **பட்டா எண் : 1330**

உரிமையாளர்கள் பெயர்

1. முத்துக்குமரப்பன் தந்தை ரவிச்சந்திரன்

புல எண்	உட்பிரிவு	புன்செய்		நன்செய்		மற்றவை		குறிப்புரைகள்
		பரப்பு	தீர்வை	பரப்பு	தீர்வை	பரப்பு	தீர்வை	
		ஹெக் - ஏர்	ரூ - பை	ஹெக் - ஏர்	ரூ - பை	ஹெக் - ஏர்	ரூ - பை	
62	1032A1	0 - 72.68	3.03	--	--	--	--	2023/0105/07/499298--2023/07/14/000239SD -- 23-09-2023
		0 - 72.68	3.03					

குறிப்பு2 :

1. மேற்கண்ட தகவல் / சான்றிதழ் நகல் விவரங்கள் மின் பதிவேட்டிலிருந்து பெறப்பட்டவை. இவற்றை தாங்கள் **https://eservices.tn.gov.in** என்ற இணைய தளத்தில் 07/14/128/01330/80847 என்ற குறிப்பு எண்ணை உள்ளீடு செய்து உறுதி செய்துகொள்ளவும்.
2. இத் தகவல்கள் 29-09-2023 அன்று 10:05:52 AM நேரத்தில் அச்சடிக்கப்பட்டது.
3. கைப்பேசி கேமராவின்2D barcode படிப்பான் மூலம் படித்து 3G/GPRS வழி இணையதளத்தில் சரிபார்க்கவும்

29/9/2023

கிராம நிர்வாக அலுவலர்
54-அரசூர்,
திருவெண்ணெய்நல்லூர் வட்டம்
விழுப்புரம் மாவட்டம்.