வட்டாட்சியர் அலுவலக இணைய சேவை - நில உரிமை விபரங்கள்

CERTIFICATE
EXTRACT FROM THE TOWN SURVEY LAND REGISTER

District : Tiruchirappalli Taluk : Srirangam Town : Srirangam Ward : A MELUR VELLITHIRUMUTHAM THIMMARAYASAMUDRAM

S.No	Block Code and Name Of Locality	Number		O.Sur No and Letter	Municipal Door No.	Govt,Mitta, Zamindari,Inam	Dry,Wet, Unassessed, Promboke, House-site	Source Of Irrigation and Class	If Double Crop,Rate of Composition	Class and Sort of soil	Taram	Rate per Acre/Hectare		Extent By Town Survey			Assesment		Municipal Register	Adangal (UDS Details)	How the holding is utilised	Remarks
		Sur. Field	Sub Div.									Rs.	Paise	Hectare	Ares	Sq. Meter	Municipal	Govt.				
1	Block : 0021-மேலூர் ரோடு	823	1	823-P -	-	ரயத்துவாரி	நஞ்சை	3	-	4-2	4	9.50		0	85	91.5	-	0.00	-	ரெங்கராஜன் தந்தை நடேசம் பிள்ளை	விவசாயம்	ok04-10-2025, 12:00:00 TR DT: 04-10-2025

Certified that the above is a true extract from the Town Survey Land Register maintained in the Taluk.

மின் கையொப்பம் / Digital Signature : 04-10-2025
பெயர் / Name : Selvaganesh A
பதவி / Designation : Tahsildar
இடம் / Place : ஸ்ரீரங்கம் வட்டம் / Srirangam, திருச்சிராப்பள்ளி மாவட்டம் / Tiruchirappalli

குறிப்பு / Remarks :

1. மேற்கண்ட தகவல் / சான்றிதழ் நகல் விவரங்கள் மின் பதிவேட்டிலிருந்து பெறப்பட்டவை. இவற்றை தாங்கள் **https://eservices.tn.gov.in** என்ற இணைய தளத்தில் **URB/15/07/001/001/0021/823/1** என்ற குறிப்பு எண்ணை உள்ளீடு செய்து உறுதி செய்துகொள்ளவும்.
The above information / certificate details are generated from Digital records. This can be verified at the eServices portal **https://eservices.tn.gov.in** by giving the reference number **URB/15/07/001/001/0021/823/1**

2. இத் தகவல்கள் 15-10-2025 அன்று 08:13:32 PM நேரத்தில் அச்சடிக்கப்பட்டது.
The certificate was printed on 15-10-2025 at 08:13:32 PM

3. கைப்பேசி கேமராவின்2D barcode படிப்பான் மூலம் படித்து 3G/GPRS வழி இணையதளத்தில் சரிபார்க்கவும்
Scan with 2D Barcode reader of mobile phone camera and check on website using 3G/GPRS.

District : Thiruchirappalli

Taluk : Srirangam

Town : Srirangam(U)

Ward : A MELUR VELLITHIRUMUTHAM THIMMARAYASAMUDRAM


Block : 21

Area : Hect 00 Ares 85 Sqm 92

T.S. No : 823/1

Scale : 1 : 1114 mm

TSLR Sketch

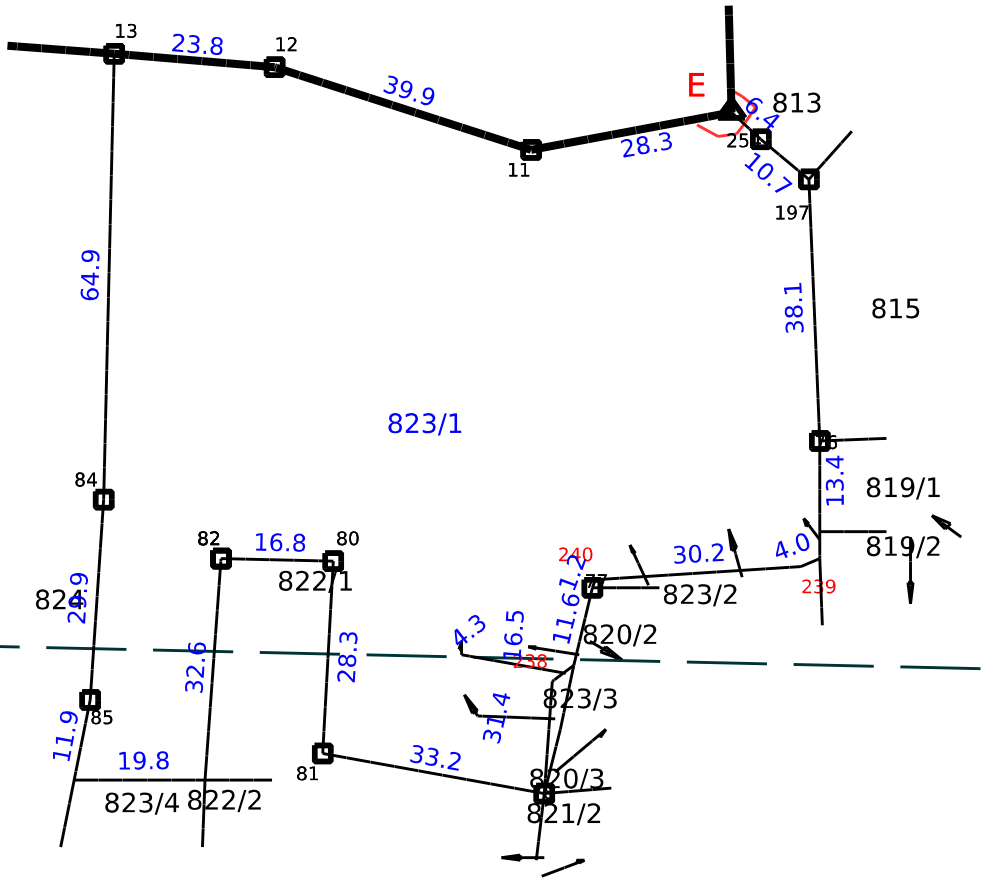

Approved By Tahsildar

tri_selvaganesha

Date of Approved : 15-10-2025

Date of Issue: 15-10-2025 20:14:06

Survey and Settlement Department, Government of TamilNadu

mv270 v270.001

வட்டாட்சியர் அலுவலக இணைய சேவை - நில உரிமை விபரங்கள்

CERTIFICATE
EXTRACT FROM THE TOWN SURVEY LAND REGISTER

District : Tiruchirappalli Taluk : Srirangam Town : Srirangam Ward : A MELUR VELLITHIRUMUTHAM THIMMARAYASAMUDRAM

S.No	Block Code and Name Of Locality	Number		O.Sur No and Letter	Municipal Door No.	Govt,Mitta, Zamindari,Inam	Dry,Wet, Unassessed, Promboke, House-site	Source Of Irrigation and Class	If Double Crop,Rate of Composition	Class and Sort of soil	Taram	Rate per Acre/Hectare		Extent By Town Survey			Assesment		Municipal Register	Adangal (UDS Details)	How the holding is utilised	Remarks
		Sur. Field	Sub Div.									Rs.	Paise	Hectare	Ares	Sq. Meter	Municipal	Govt.				
1	Block : 0021- மேலூர் ரோடு	822	1	822 -	-	ரயத்துவாரி	நஞ்சை	0	-	2-4	4	0.00		0	7	84.0	-	0.00	-	ரெங்கராஜன் தந்தை நடேசம்பிள்ளை	சாகுபடி	ok04-10-2025, 12:00:00 TR DT: 04-10-2025

Certified that the above is a true extract from the Town Survey Land Register maintained in the Taluk.

மின் கையொப்பம் / Digital Signature : 04-10-2025
பெயர் / Name : Selvaganesh A
பதவி / Designation : Tahsildar
இடம் / Place : ஸ்ரீரங்கம் வட்டம் / Srirangam, திருச்சிராப்பள்ளி மாவட்டம் / Tiruchirappalli

குறிப்பு / Remarks :

1. மேற்கண்ட தகவல் / சான்றிதழ் நகல் விவரங்கள் மின் பதிவேட்டிலிருந்து பெறப்பட்டவை. இவற்றை தாங்கள் **https://eservices.tn.gov.in** என்ற இணைய தளத்தில் **URB/15/07/001/001/0021/822/1** என்ற குறிப்பு எண்ணை உள்ளீடு செய்து உறுதி செய்துகொள்ளவும்.
The above information / certificate details are generated from Digital records. This can be verified at the eServices portal **https://eservices.tn.gov.in** by giving the reference number **URB/15/07/001/001/0021/822/1**

2. இத் தகவல்கள் 15-10-2025 அன்று 07:52:48 PM நேரத்தில் அச்சடிக்கப்பட்டது.
The certificate was printed on 15-10-2025 at 07:52:48 PM

3. கைப்பேசி கேமராவின்2D barcode படிப்பான் மூலம் படித்து 3G/GPRS வழி இணையதளத்தில் சரிபார்க்கவும்
Scan with 2D Barcode reader of mobile phone camera and check on website using 3G/GPRS.

District : Thiruchirappalli

Taluk : Srirangam

Town : Srirangam(U)

Ward : A MELUR VELLITHIRUMUTHAM THIMMARAYASAMUDRAM


Block : 21

Area : Hect 00 Ares 7 Sqm 84

T.S. No : 822/1

Scale : 1 : 567 mm

TSLR Sketch

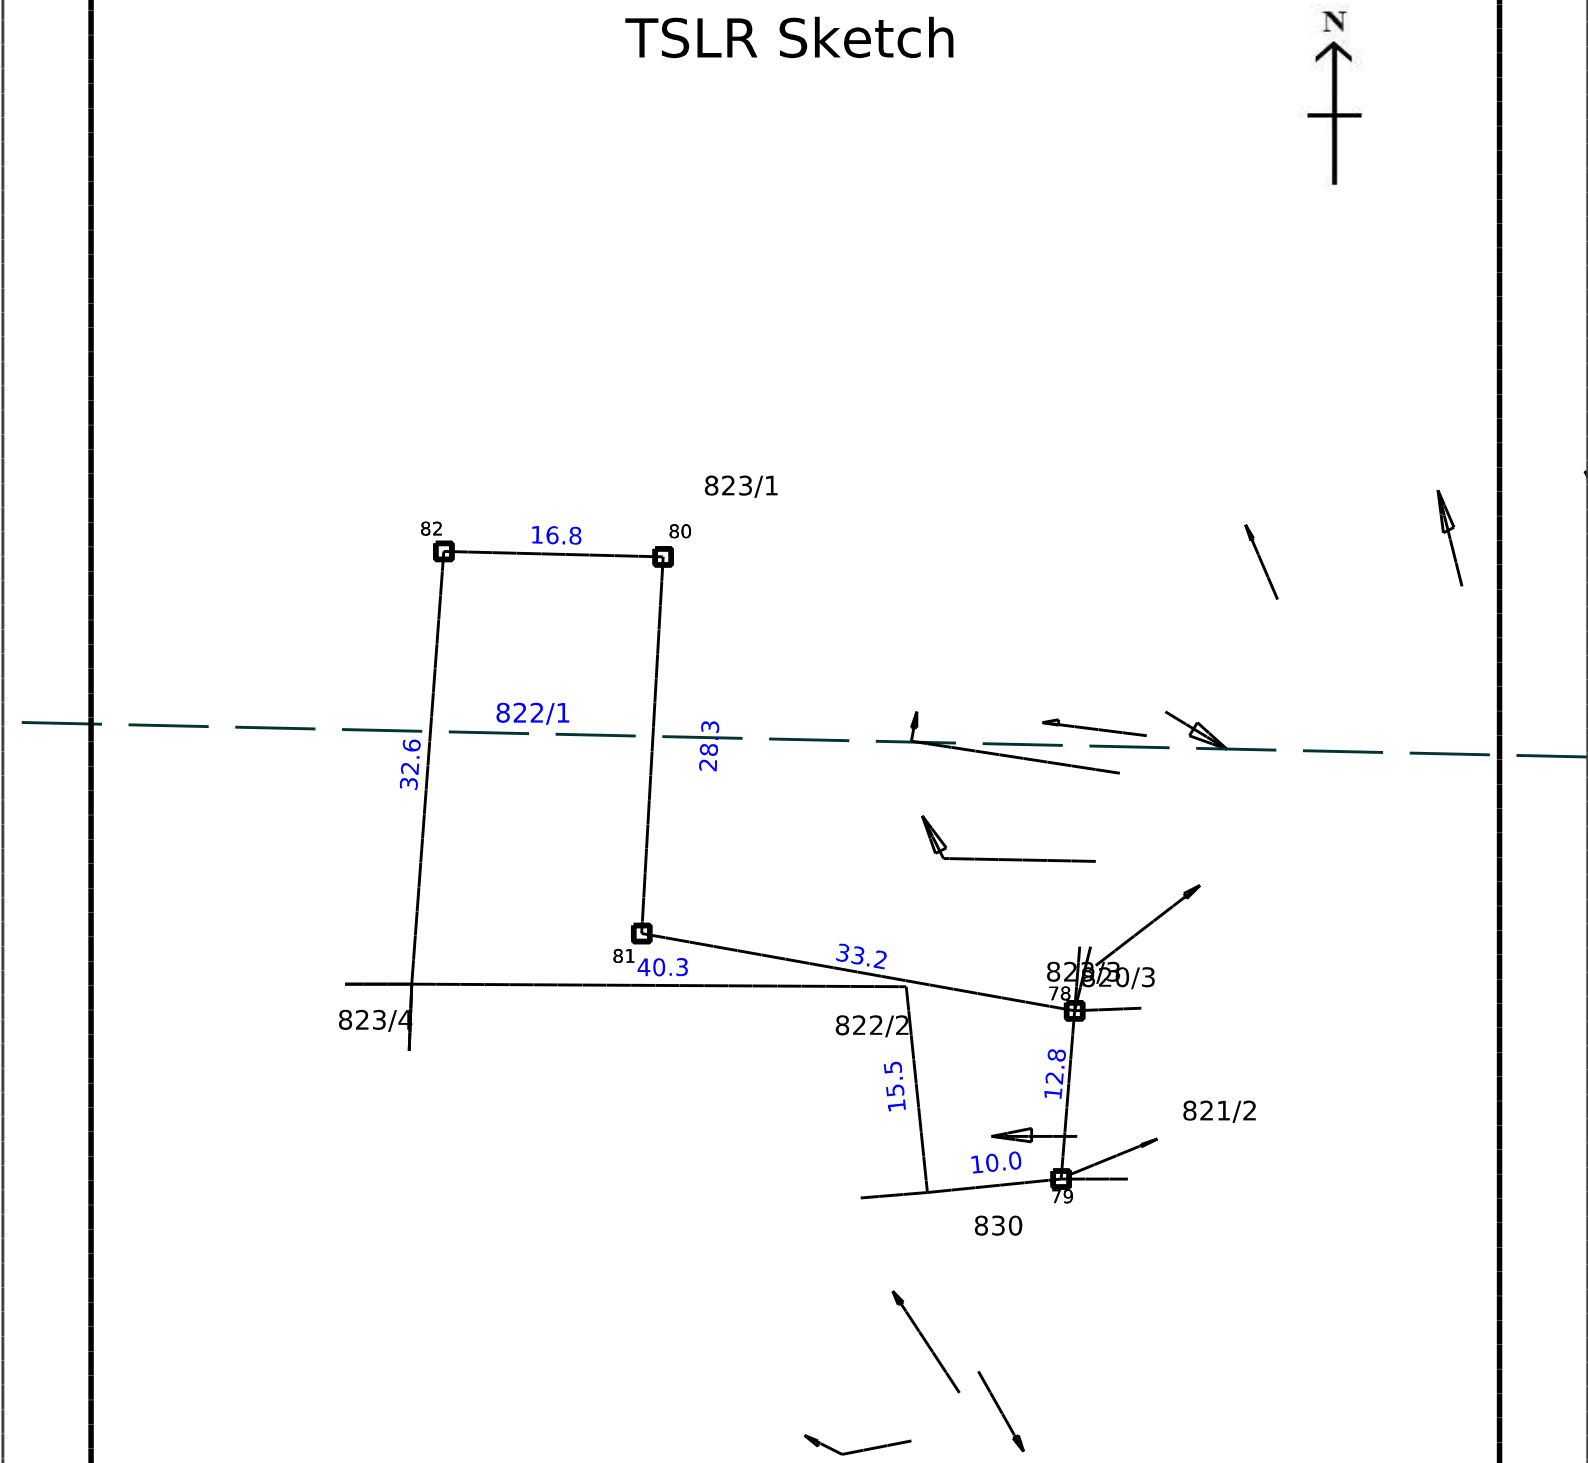

Approved By Tahsildar

tri_selvaganesha

Date of Approved : 15-10-2025

Date of Issue: 15-10-2025 19:53:26

Survey and Settlement Department, Government of TamilNadu

mv270 v270.001