भारतीय गैर न्यायिक

एक सौ रुपये Rs. 100

रु. 100 ONE HUNDRED RUPEES

सत्यमेव जयते

भारत INDIA

INDIA NON JUDICIAL

தமிழ்நாடு तमिलनाडु TAMILNADU

24 APR 2025

Preethi
Kancheepuram

DF 428924

K. SANKAR (S.V)
L No. 1481/94
...gar, Chennai-1...

SURVEY NUMBER

SURVEY NUMBER , SUPPORTED BY AN AFFIDAVIT, WHICH SHALL BE SIGNED BY THE PROMOTER OR ANY PERSON AUTHORIZED BY THE PROMOTER

Affidavit cum Declaration of **A.Preethi - A.Balaji - Kannan - Tharun Kumar** promoter of the proposed project to be set up at **SRI MISHRI AVENUE** proposed Layout of House sites Comprised **Plot No 1-45 Survey No- 3/8A,75/10B1,75/11B,75/12B,76/9A,76/10,76/11 Padappam village, Muthiyalpattai Panchayat, Walajabad Taluk/ Panchayat Union ,Kancheepuram District.**

Sub: RERA Registration – Application Number- TNRERA/PLI/5809/2025.

According to the promoter, land in **Survey No: 3/8B** does not belong to him and is not a part of the layout. The **Survey.No 3/8B** is belongs to old UDR of combined no. **Survey.No 3/8A, 3/8B, 9,10.** Now these Survey.No are combined into **3/8A only.** DTCP approval has been given based on FMD and adangal. Respective records are attached below. This issue happened because of old and new UDR mistake.

Hope I have addressed all the queries with necessary details. Could you please check and help me to get the order copy.

Verification

The contents of my above Affidavit cum Declaration are true and correct and nothing material has been concealed by me there from. Verified by me at 1st Sep of 2025.

Preethi

Deponent

mkay

S.Thu

அ-பதிவேடு விவரங்கள் - ஊரகம்

மாவட்டம் : காஞ்சிபுரம்


வட்டம் : வாலாஜாபாத்

கிராமம் : படப்பம்

1. புல எண்	3	9. மண் வயனமும் ரகமும்	4 - 1
2. உட்பிரிவு எண்	8A	10. மண் தரம்	3
3. பழைய புல உட்பிரிவு எண்	3-8AB,9	11. தீர்வை (ரூ - ஹெ)	17.91
4. பகுதி	-	12. பரப்பு (ஹெக்டேர் - ஏர்)	0 - 14.00
5. அரசு / ரயத்துவாரி	ரயத்துவாரி	13. மொத்த தீர்வை (ரூ - பை)	2.62
6. நிலத்தின் வகை	நஞ்சை	14. பட்டா எண்	393
7. பாசன ஆதாரம்	A	15. குறிப்பு	-
8. இரு போகமா	-	16. பெயர்	பிரித்தி மற்றும் 3பேர்

குறிப்பு:

1. மேற்கண்ட தகவல் / சான்றிதழ் நகல் விவரங்கள் மின் பதிவேட்டிலிருந்து பெறப்பட்டவை. இவற்றை தாங்கள் **https://eservices.tn.gov.in** என்ற இணைய தளத்தில் **03/12/048/3/8A/60855** என்ற குறிப்பு எண்ணை உள்ளீடு செய்து உறுதி செய்துகொள்ளவும்.

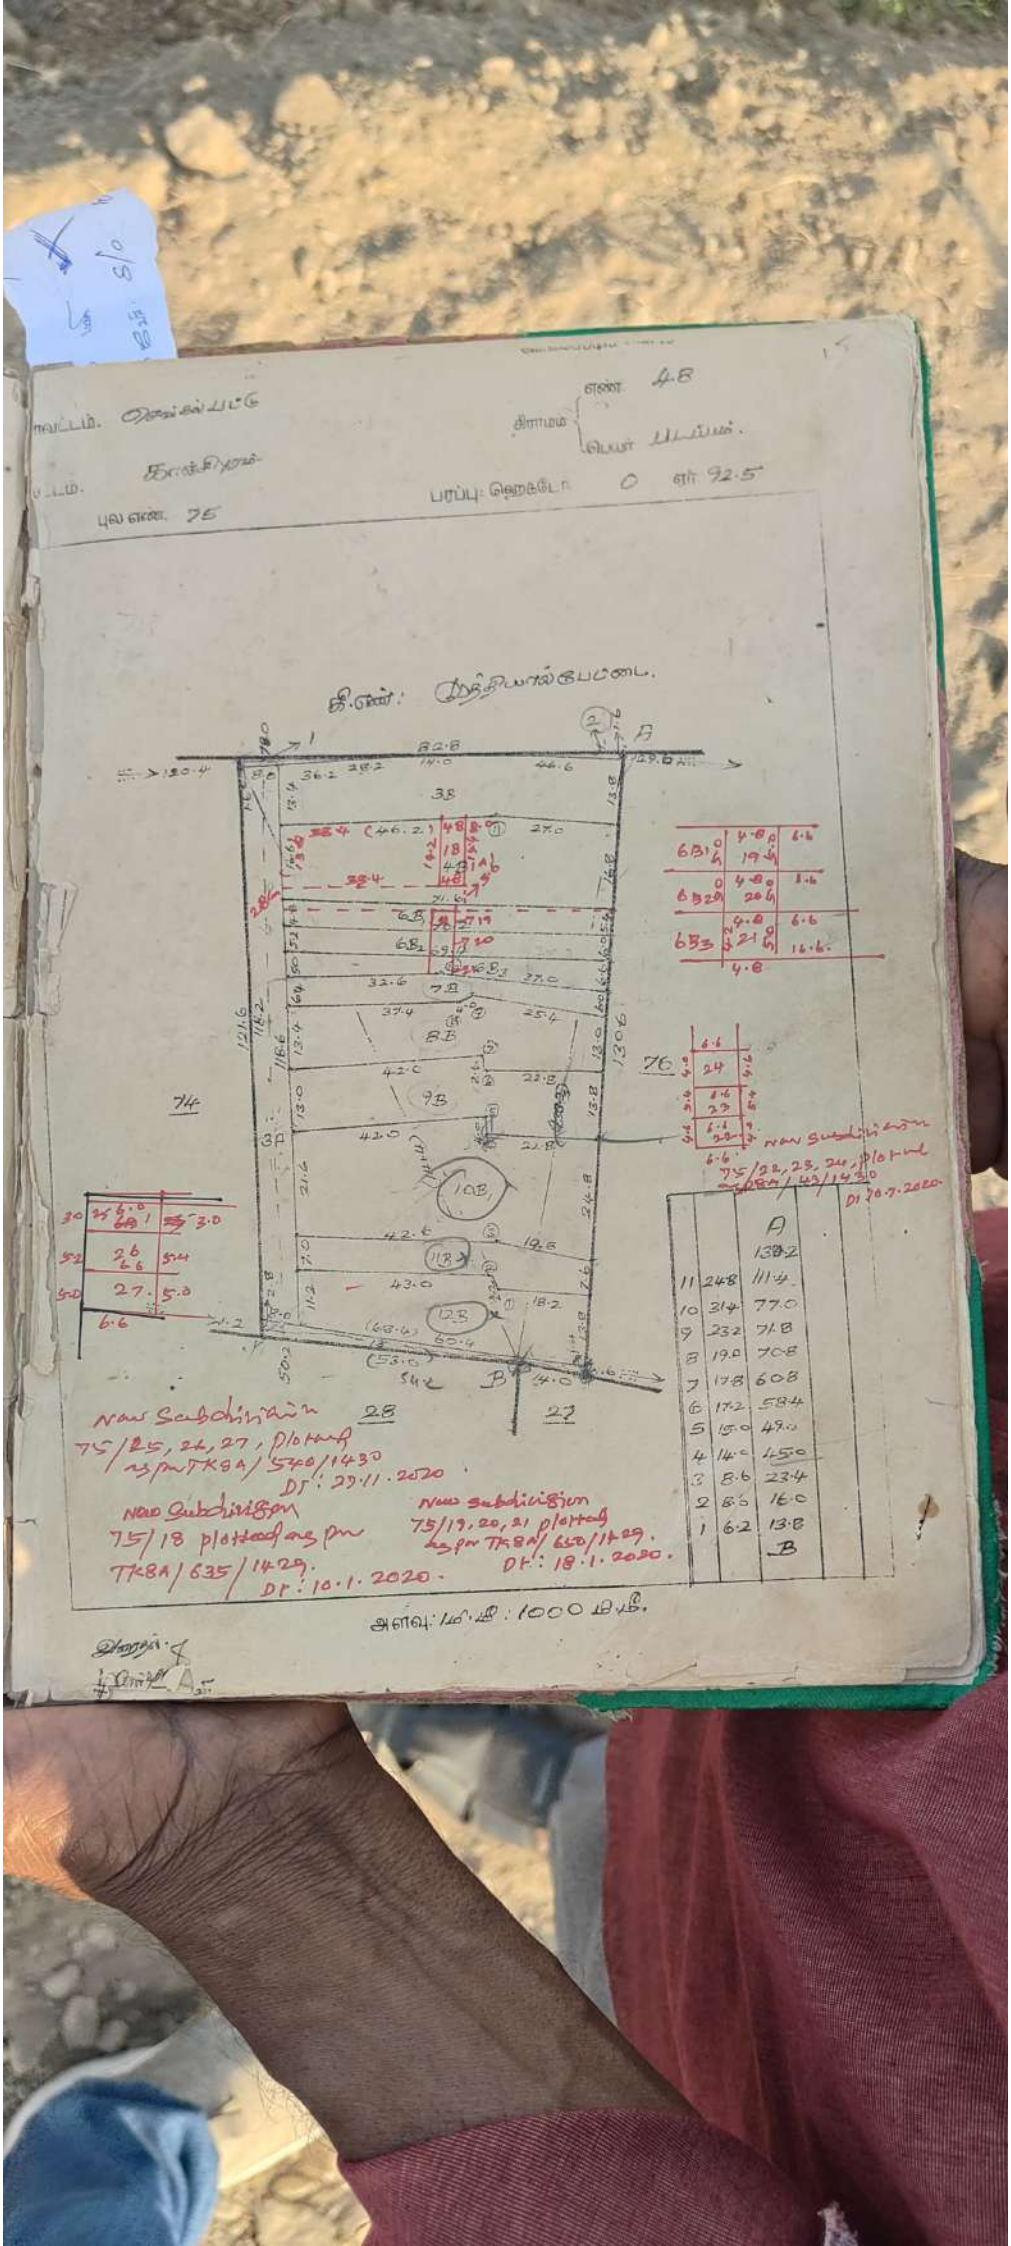
எண். 4.8
கிராமம்
பெயர் படம்.
பரப்பு: ஹெக்டேர் 0 ஏர் 92.5
தி.எண்: முத்தியால்பேட்டை.
New Subdivision 28
75/25, 24, 27, plotted
சுற்றளவு TK8A/5740/1430
Dt: 27.11.2020.
New Subdivision
75/18 plotted சுற்றளவு
TK8A/635/1429.
Dt: 10.1.2020.
New subdivision
75/19, 20, 21 plotted
சுற்றளவு TK8A/650/1429.
Dt: 18.1.2020.
New Subdivision
75/22, 23, 24, plotted
சுற்றளவு 43/1430
Dt 20.7.2020.
அளவு: 1 மி.மீ : 1000 மி.மீ.

அளவைப்படம் எண் 23


மாவட்டம். திருச்சிராப்பள்ளி

வட்டம். திருவெறும்பூர்.

கிராமம் { எண். 48 / பெயர். படப்பை.

புல எண். 3

பரப்பு : ஹெக்டேர் 0 ஏர். 50.0

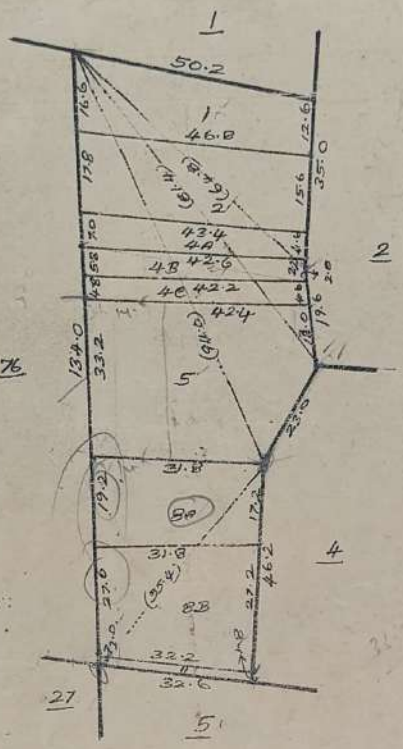

அளவு: 1 மி.மீ : 1000 மி.மீ.

1	2	3	4	5	6	7	8	9	10	11	12
							ரூ.பை.	ஹெ.ஏர்ஸ்.	ரூ.பை.		
75 6B1	75 6B1	ர	ந A	...	4-1	3	17 91	0 03·5	0 65	62 அ. வினாயக முதலியார் மற்றும் நான்கு பேர்களும். •	
6B2	6B2	ர	ந A	...	4-1	3	17 91	0 03·5	0 65	33 அ. புண்ணிய கோட்டி முதலியார்.	
6B3	6B3	ர	ந A	...	4-1	3	17 91	0 03·0	0 58	31 ரா. படவேட் டான்.	
7B	-7B	ர	ந A	...	4 1	3	17 91	0 04·0	0 73	25 கெ தியாகராஜ செட்டியார்.	
8B	8B	ர	ந A	...	4-1	3	17 91	0 08·5	1 52	2 மு. அருணாசல செட்டியார்.	
9B	-9B	ர	ந A	...	4-1	3	17 91	0 08·0	1 45	25 கெ. தியாகராஜ செட்டியார்.	
10B1	-10B1 10B2	ர	ந A	...	4-1	3	17 91	0 16·0	2 76	46 அ. ராமசாமி முதலியார் (1), வினாயக முதலியார் (2).	
11B	-11B	ர	ந A	...	4-1	3	17 91	0 05 0	0 87	33 அ. புண்ணிய கோட்டி முதலியார்.	
12B	-12B	ர	ந A	...	4-1	3	17 91	0 08·0	1 45	46 அ. ராமசாமி முதலியார் (1), வினாயக முதலியார் (2).	
13	-13	அ	புற	...	...	...	—	0 01·0	...	...	வாய்க்கால்.
								0 92·5	14 65		
1	76-1	அ	புற	...	...	...	...	0 00·5	...	...	வாய்க்கால்.
2	-2	ர	ந A	...	4-1	3	17 91	0 05 5	1 02	44 கோ. வீர ராகவன்.	
3	-3	ர	ந A	...	4-1	3	17 91	0 02·5	0 44	25 கெ. தியாகராஜ செட்டியார்.	
4	-4	ர	ந A	...	4-1	3	17 91	0 04·5	0 94	27 தி. துளசி ராமன்.	
5A	-5A	ர	ந A	...	4-1	3	17 91	0 02·5	0 44	46 அ. ராமசாமி முதலியார் (1), வினாயக முதலியார் (2).	

A. நாகலூர்த்து கசக்கால் முன்றாவது வகுப்பு.
• விவரப்பட்டியலைப் பார்க்கவும்.

25 படப்பம் திராமம்.

கி. எண். 48. படப்பம்.

	2	3	4	5	6	7	8	9	10	11	12
							ரூ. பை	ஹெ. ஏர்ஸ்.	ரூ. பை.		
76	5B	76-5B	ர	ந A	.	4-1	3 17 91	0 02 5	0 44	33 அ. புண்ணிய கோட்டி முதலியார்,	
	5C	-5C	ர	ந A	...	4-1	3 17 91	0 02·5	0 44	31 ரா. படவட்டான்.	
	6	-6	ர	ந A	...	4 1	3 17 91	0 16·5	3 05	25 கெ. தியாகராஜ செட்டியார்.	
	9A	-9A, 9B	ர	ந A	...	4-1	3 17 91	0 14·5	2 61	46 அ. ராமசாமி முதலியார் (1), வினாயக முதலியார் (2).	
	10	-10	ர	ந A	...	4-1	3 17 91	0 05·0	0 87	33 அ. புண்ணிய கோட்டி முதலியார்.	
	11	-11	ர	ந A	..	4 1	3 17 91	0 07·5	1 38	46 அ ராமசாமி முதலியார் (1), வினாயக முதலியார் (2).	
	12	-12	அ	புற	...	..	... ...	0 01·0	...	...	வாய்க்க
								0 66·0	11 63		
					கிராம மொத்தம்.			45 51·5	483 17	(ரூபாய் நானூற்று எண்பத்து மூன்றும் பைசா பதினேழு மட்டும்.)	

A. நாகலூத்து கசக்கால் மூன்றாவது வகுப்பு.

(ஒ-ம்) சீனிவாசன்,
ஆய்வாளர்,
நில உடைமைப் பதிவு
மேம்பாட்டுத் திட்டம்
காஞ்சீபுரம். அலகு II
(இ) வாலாஜாபாத்.
நாள்: 23—9—87.

(ஒ-ம்) L. வேணுகோபால்
தனி வட்டாட்சியர்.
நில உடைமைப் பதிவு
மேம்பாட்டுத் திட்டம்
காஞ்சீபுரம்.-அலகு II
(இ) வாலாஜாபாத்.
நாள் : 23—9—87.

(ஒ-ம்) செ. ராமகிருஷ்ண
உதவி இயக்குநர்
நில அளவைட்
பதிவேடுகள் து
காஞ்சீபுரம்.
நாள்: 14—1

2	3	4	5	6	7	8	9	10	11	12
						ரூ.பை.	ஹெ.ஏர்ஸ்.	ரூ.பை.		
8A	3 8A -8B,9,10	ர	ந A	...	4-1	3	17 91	0 14·0	2 62	46 அ. ராமசாமி முதலியார் (1). வினாயக முதலியார் (2)	
11	-11	அ	புற	...	...	...	...	0 00·5	...	...	வாய்க்கால்.
								0 50·0	8 95		
4	...	4-1,2,3, 4,5,6,7, 8A,8B, 8C,9,12, 13,14,15, 16A, 16B, 18,19	ர	ந A	—	3-2	5	11 41	0 59·5	6 77	36 கை. மணிப் பிரகாச முதலியார்.
5	1A	5 1A	ர	ந A	...	3 2	5	11 41	0 01·0	0 14	36 கை. மணிப் பிரகாச முதலியார்.
	1B	-1B	ர	ந A	...	3-2	5	11 41	0 00·5	0 06	36 கை. மணிப் பிரகாச முதலியார்.
	1C	-1C	ர	த A	...	3-2	5	11 41	0 01 5	0 18	36 கை. மணிப் பிரகாச முதலியார்.
	4A	4A	ர	ந A	...	3-2	5	11 41	0 04·0	0 46	36 கை. மணிப் பிரகாச முதலியார்.
	4B	-4B	ர	ந A	...	3-2	5	11 41	0 03·5	0 44	2 மு. அருணாசல செட்டியார்.
	5	-5	ர	ந A	—	3-2	5	11 41	0 02·0	0 23	36 கை. மணிப் பிரகாச முதலியார்.
	6	-6	ர	ந A	...	3-2	5	11 41	0 03·0	0 37	6 அ. கனகவள்ளி யம்மாள்.
	8A	-8A	ர	ந A	...	3-2	5	11 41	0 02·5	0 28	36 கை. மணிப் பிரகாச முதலியார்.
	8B	-8B	ர	ந A	...	3-2	5	11 41	0 05·5	0 60	36 கை. மணிப் பிரசாக முதலியார்.
	10A1	-10A1	ர	ந A	...	3-2	5	11 41	0 01·0	0 09	36 கை. மணிப் பிரகாச முதலியார்.

A. நாகலூத்து கசக்கால் மூன்றாவது வகுப்பு.

கிராம நிர்வாக அலுவலர்
25. படப்பை கிராமம்.
வாலாஜாபாத் வட்டம்.


அளவுப்படிவம் எண் 23

மாவட்டம் ① சுங்குவார்சத்திரம் எண். 48

வட்டம் காஞ்சிபுரம் கிராமம் பட்டிபேம்

புல எண். 76. பரப்பு மதிப்பீடு எர். 66.0


கி.எண் 72. தூத்தியூர் பேட்டை

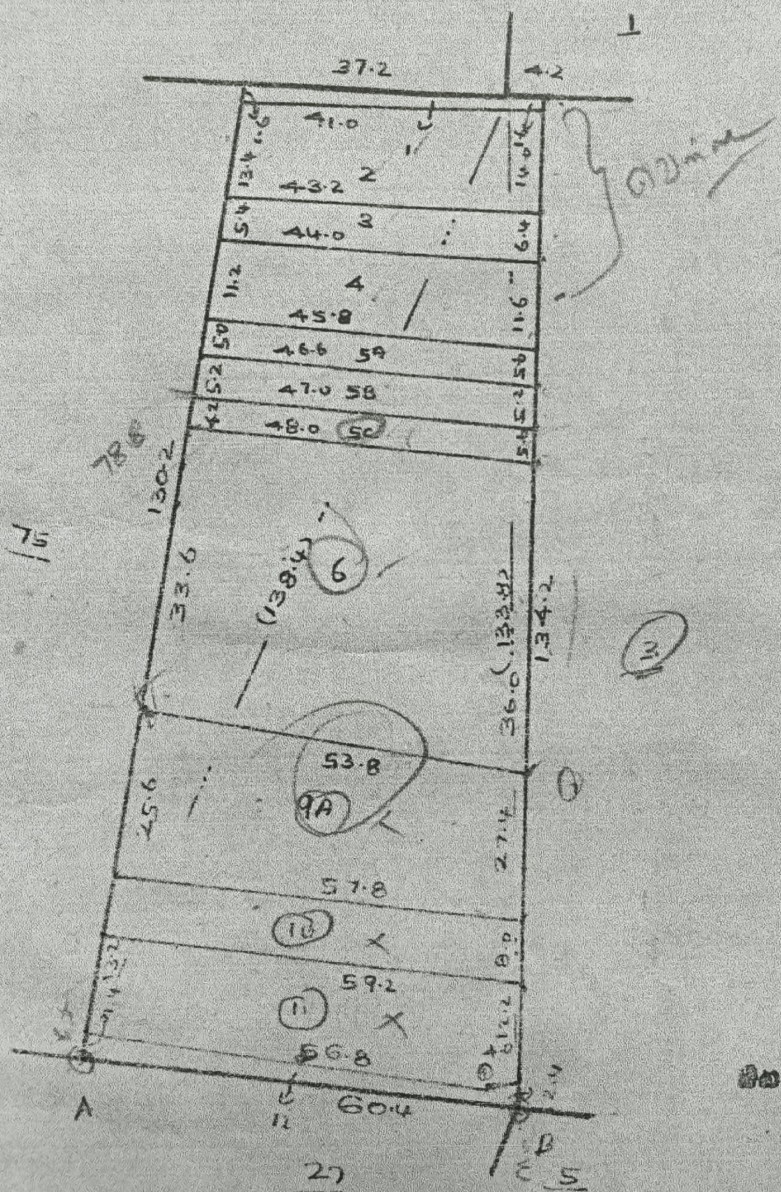

27.4
8.0
12.2

25.6
8.0
13.2

ஆய்வாளர், I/c
நில உடமை பதிவு மேம்பாடு திட்டம்
காஞ்சிபுரம் அலகு-II
(திரு) வாலாஜாபாத்.

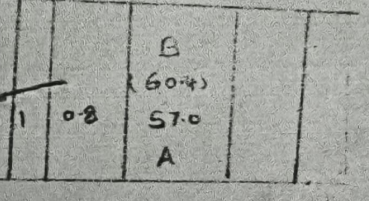

ராம நிர்வாக அலுவலர்
25 பட்டிபேம கிராமம்.
வாலாஜாபாத வட்டம்.

அளவு 1:1000

வரைந்தவர்


எண். 48

திராமம்

பெயர் படப்பம்.

புல எண். 75 பரப்பு: ஹெக்டேர் 0 ஏர் 92.5

தி.எண்: நந்தியம்பெருமை.

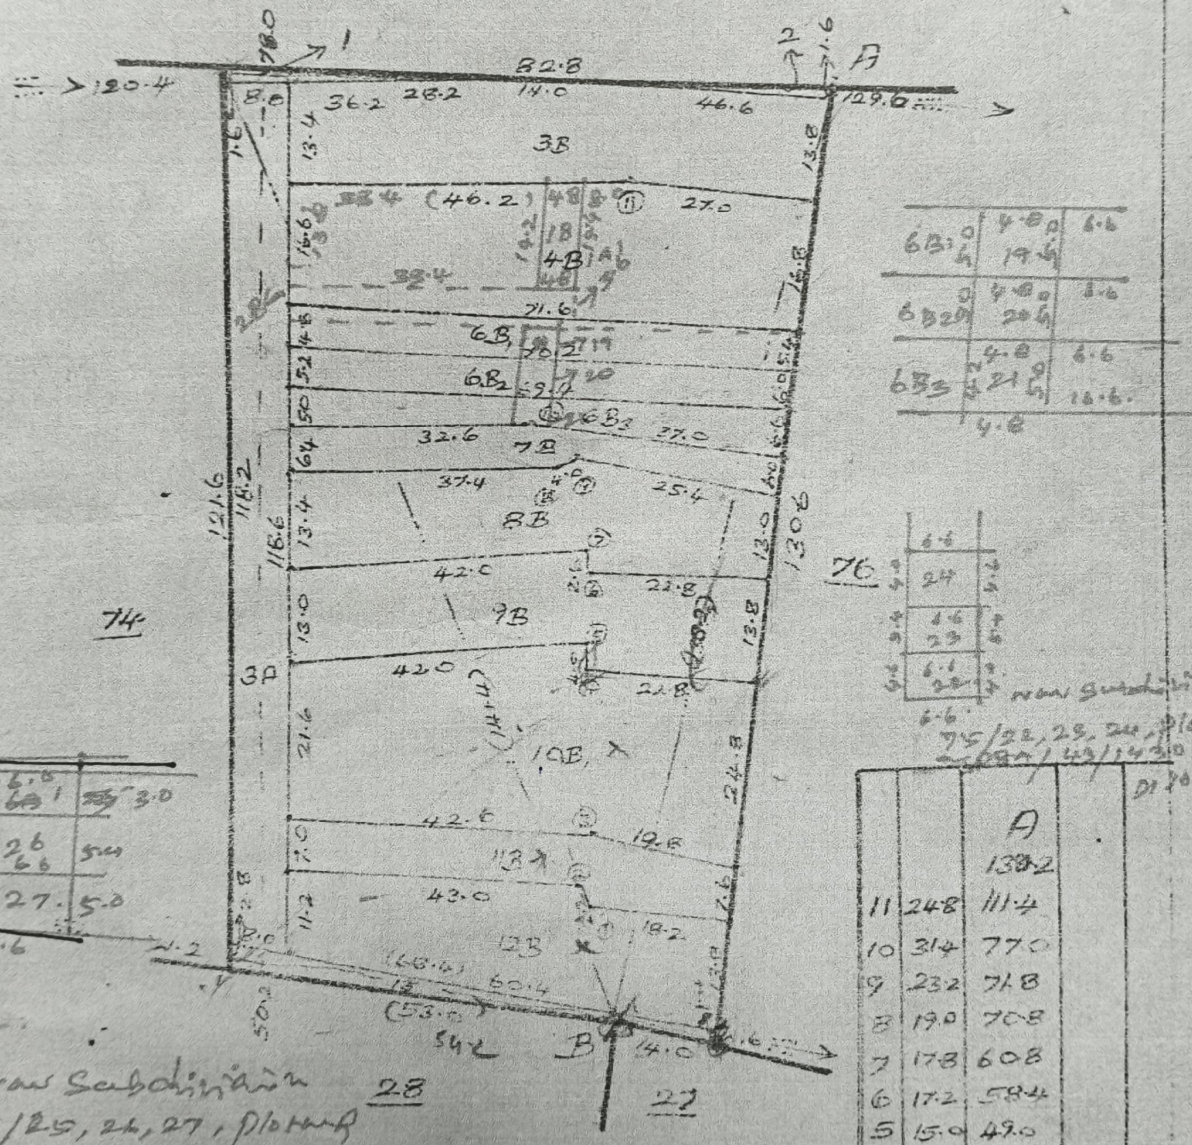

New Subdivision
75/25, 24, 27, Plotting
ந.க/எ7K84/5740/1430
Dt: 27.11.2020

New Subdivision
75/18 plotting as per
ந.க/635/1429.
Dt: 10.1.2020.

New Subdivision
75/19, 20, 21 plotting
as per 7K84/650/1429.
Dt: 18.1.2020.

New Subdivision
75/22, 23, 24, Plotting
as per ந.க/43/1430
Dt 26.7.2020

அளவு: மி.மீ: 1000 மீ.மீ.

கிராம நிர்வாக அலுவலர்
25 பட்டயம் திராமம்.
வாலாஜாபாத் வட்டம்.

அளவைப்படிவு எண் 23


ம். சென்கள்பட்டு

டம். கோல்டிபுதம்.

கிராமம் { எண். 48 / பெயர். படப்பம்.

புல எண். 3

பரப்பு : ஹெக்டேர் 0 ஏர். 50.0.

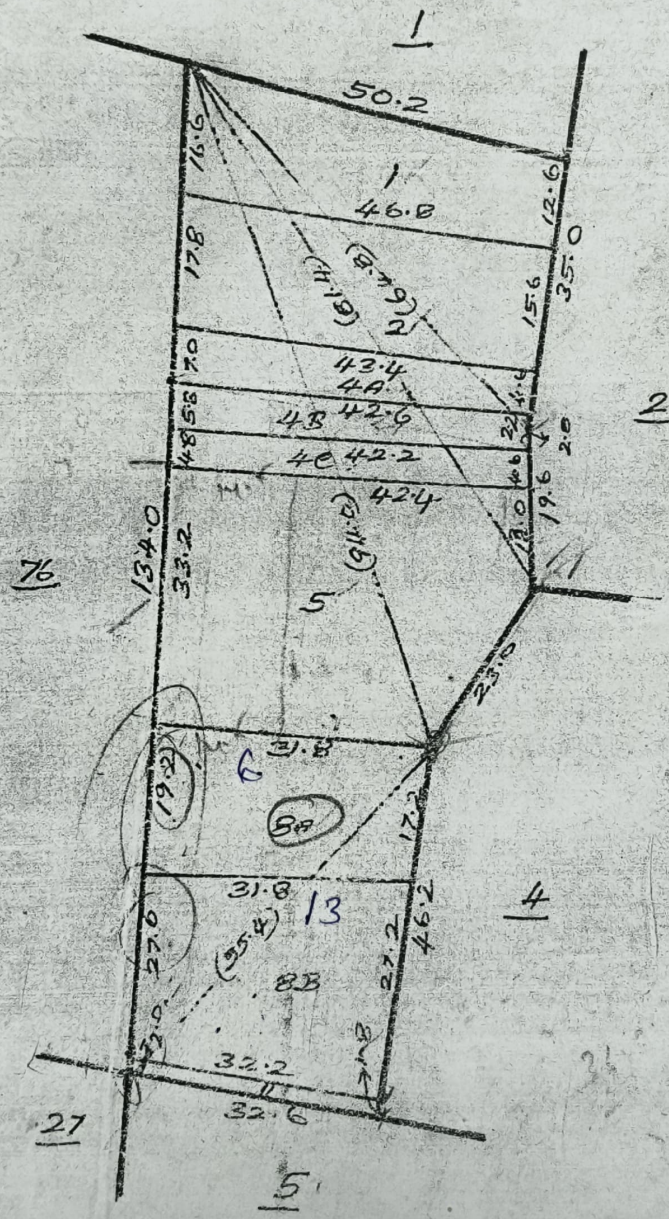



கிராம நிர்வாக அலுவலர்
25 படப்பை கிராமம்.
வாலாஜாபாத் வட்டம்.

அளவு: 1 மி.மீ : 10 00 மி.மீ.