


3257/2025

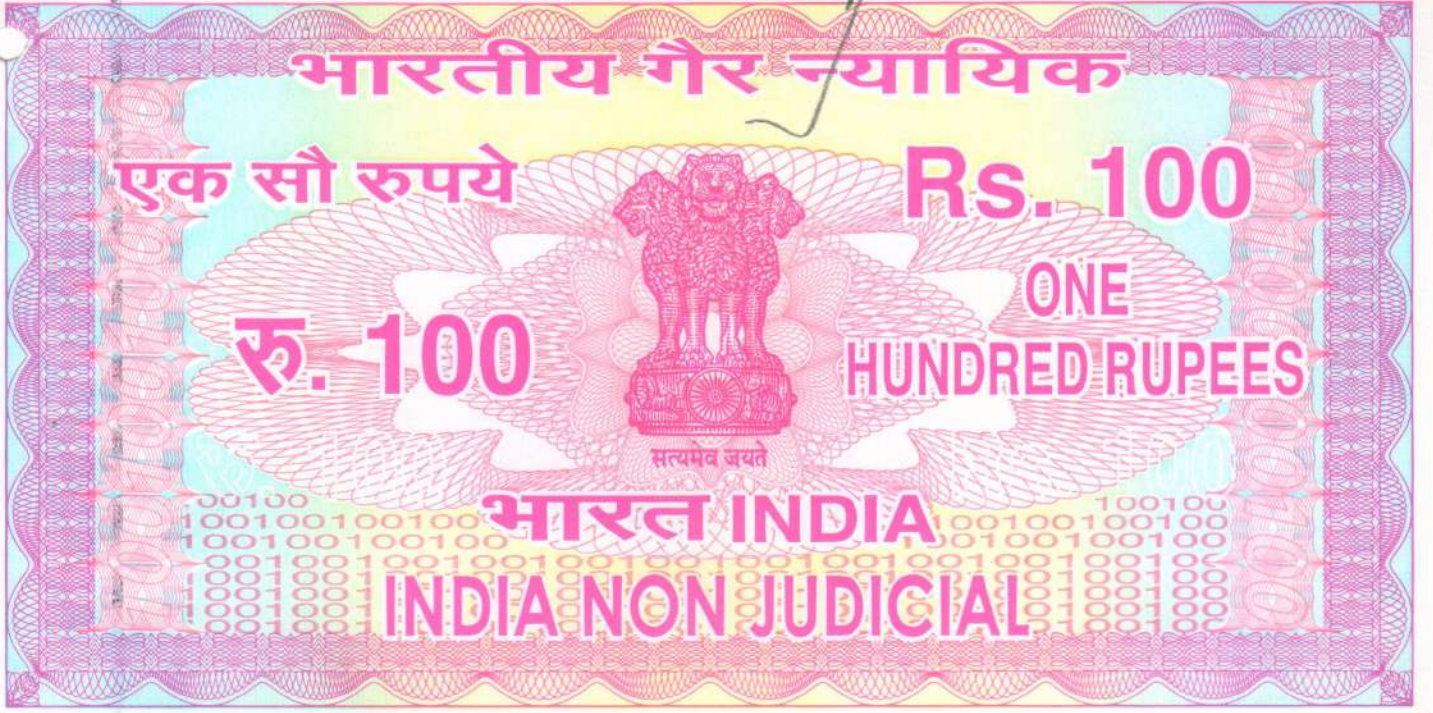

தமிழ்நாடு தமில்நாடு TAMILNADU 30 OCT 2025

DX 844397

சென்னை
50001

அ. ராஜகுமார்
முத்திரை துள் விற்பனையாளர்
நெசவாளர் காலனி, உறையூர்
திருச்சிராப்பள்ளி, தமிழ்நாடு-620 003
உரிமம் எண்: 7/2000

உ

தான சாசனப் பத்திரம்.


2025.ம் வருடம் அக்டோபர் மாதம் 31.ம் நாள்,

தமிழ்நாடு மின் உற்பத்தி மற்றும் பகிர்மான கழகத்திற்காக (TANGEDCO),
திருச்சிராப்பள்ளி மாவட்ட மின்வாரிய மேற்பார்வை பொறியாளர் அவர்களுக்கும்,
இனிமேல் அப்பதவி வழியில் வருபவர்களுக்கும்,

திருச்சிராப்பள்ளி மாவட்டம், திருச்சிராப்பள்ளி கிழக்கு வட்டம், அஞ்சல்
குறியீடு எண்.620002. திருச்சிராப்பள்ளி மாநகரம், கீழ்புலிவார் ரோடு, கதவு எண்.4
உள்ள வீட்டில் வசித்து வருபவரும், திரு.சுப்ரமணியன் அவர்கள் குமாரத்தியும்,
திரு.மாரிமுத்து அவர்கள் மனைவியும், 60 வயதுள்ளவருமான திருமதி.M.சாந்தி -
ஆதார் எண்.2446 6149 1456 - கைபேசி எண்.9629789622 - என்பவருக்காக -
பிரின்ஸ்பலுக்காக,

பவர் ஏஜெண்ட்

B.M

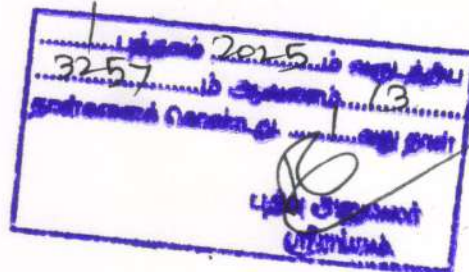

(2)

மேற்படி பிரின்ஸ்பல் மாரிமுத்து ஆகிய என்னுடைய பெயருக்கு சென்ற 11.09.2025.ம் நாளில் கீழ்க்காணும் நிலங்களை பொறுத்து ஒரு ஜெனரல் பவர் பத்திரம் எழுதிக்கொடுத்து அந்த பத்திரம் ஸ்ரீரங்கம் சார்பதிவகத்தில் 1 புத்தகம் 2025.ம் வருடத்திய 2790.ம் எண்ணாக பதிவு செய்யப்பட்டுள்ளது.

திருச்சிராப்பள்ளி மாவட்டம், திருச்சிராப்பள்ளி கிழக்கு வட்டம், அஞ்சல் குறியீடு எண்.620002. திருச்சிராப்பள்ளி மாநகரம், கீழ்புலிவார் ரோடு, கதவு எண்.4 உள்ள வீட்டில் வசித்து வருபவரும், திரு.பாலசுப்ரமணியன் அவர்கள் குமாரரும் 64 வயதுள்ளவருமான, திரு.B.மாரிமுத்து - ஆதார் எண்.3687 1873 0338 - கைபேசி எண்.9944111383 - ஆகிய நான் மேற்படி பிரின்ஸ்பலின் பவர் ஏஜெண்ட் என்ற முறையில் இந்த தானசாசனப் பத்திரத்தை எழுதிக் கொடுக்கிறேன்.

மேற்படி பிரின்ஸ்பல் கீழ்க்காணும் மின்வாரிய உபயோக இடம் அடங்கிய நிலங்களை, அவருடைய சொந்த முயற்சியைக்கொண்டும், சொந்த மூலதனத்தைக்கொண்டும் ஜெயராஜ் என்பவரின் ஜெனரல் பவர் ஏஜெண்ட் ராஜேஷ்கண்ணன் என்பவரிடமிருந்து விலைக்கு வாங்கினார்.


அதற்காக சென்ற 27.06.2025.ம் மேற்படி பிரின்ஸ்பல் பெயரில் கிரையப்பத்திரம் தயார் செய்து, அந்தப்பத்திரம் ஸ்ரீரங்கம் சார்பதிவகத்தில் 1 புத்தகம் 2025.ம் வருடத்திய 1941.ம் எண்ணாக பதிவு செய்யப்பட்டுள்ளது.

மேற்படி பதிவான பத்திரத்தின்படி கீழ்க்காணும் மின்வாரிய உபயோக இடம் அடங்கிய நிலங்கள் முழுவதும் மேற்படி பிரின்ஸ்பலுக்கு பாத்தியப்பட்டு, அவருடைய பெயரில் 4186.ம் எண் நிலப்பட்டா (கணினி சிட்டா) ஏற்பட்டு, அவர் ஒருவர் மட்டுமே இன்றையதினம் வரையில் சர்வ சுதந்திர பாத்தியங்களுடன் ஆண்டு அனுபவித்து என்னுடைய அனுபவ சுவாதீனத்தில் இருந்து வருகின்றது.

இவ்வாறு மேற்படி பிரின்ஸ்பலுக்கு பாத்தியப்பட்ட நிலங்களை பவர் ஏஜெண்ட் என்ற முறையில் நான் குடியிருக்கும் மனைகளாக பிரிப்பதற்கு இணையதளம் மூலம் நகர் ஊரமைப்பு துறைக்கு விண்ணப்பித்ததை தொடர்ந்து இணை இயக்குநர், மாவட்ட நகர் ஊரமைப்பு அலுவலகம், திருச்சிராப்பள்ளி இணையதளம் ROC No.SWP/XMVSLDRP/55216/2025/TCP, நாள்.27.10.2025.ம் படி பெறப்பட்ட குடியிருப்பு, மனைப்பிரிவு சாலை அமைப்பு, தொழில்நுட்ப அனுமதி வரைபடத்தின்படி மனைப்பிரிவின் மின்சார உபயோக இடத்தினை பொதுமக்களின் நலனுக்காக, தமிழ்நாடு மின் உற்பத்தி மற்றும் பகிர்மான கழகத்திற்கு (TANGEDCO) இதன்மூலம் ஒப்படைத்து இந்த தான சாசன பத்திரத்தை எழுதிக்கொடுக்கிறேன்.

பவர் ஏஜெண்ட்

B. P. S.

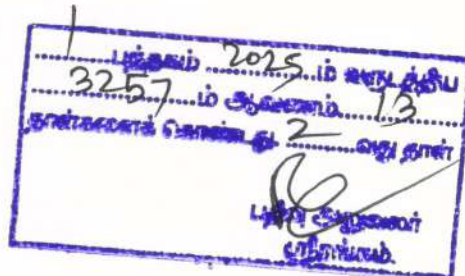

(3)

இனிமேல் கீழ்காணும் மின்சார உபயோக இடம் தமிழ்நாடு மின் உற்பத்தி மற்றும் பகிர்மான கழகத்திற்கு (TANGEDCO) தனி உரிமை உடையது என்றும், இனிமேல் கீழ்காணும் மனையில் மேற்படி பிரின்ஸ்பலோ, அவருடைய வாரிசுகளோ மற்றும் தனிநபரோ, உரிமை உண்டு என கொண்டாட எந்த அதிகாரமும் இல்லை.

அப்படி யாரேனும் உரிமை கொண்டாடினால் அது சட்டப்படி செல்லத்தக்கதல்ல. கீழ்காணும் மனையை பொறுத்து இன்றையதினம் வரையில் நான் மேற்படி பிரின்ஸ்பலின் ஏஜெண்ட் என்ற முறையில் எந்த வில்லங்கத்திற்கும் உட்படுத்தவில்லை.

இந்த தான சாசனப்பத்திரத்தை நான் தமிழ்நாடு மின் உற்பத்தி மற்றும் பகிர்மான கழகம் (TANGEDCO) வசமிருந்து எந்தவிதமான தொகையும் பிரிதி பிரயோஜனமாக பெற்றுக்கொள்ளவில்லை.

இந்தப்படி சம்மதித்து நான் மேற்படி பிரின்ஸ்பலின் ஏஜெண்ட் என்ற முறையில் இந்த தானசாசனப் பத்திரத்தை எழுதிக் கொடுக்கின்றேன்.


சொத்து விவரம்

திருச்சிராப்பள்ளி பதிவு மாவட்டம், ஸ்ரீரங்கம் சார்பதிவகம், திருச்சிராப்பள்ளி வருவாய் மாவட்டம், மண்ணச்சநல்லூர் வருவாய் வட்டம், மண்ணச்சநல்லூர் ஊராட்சி ஒன்றியம், ஆய்குடி கிராமம்,

(1) பட்டா எண்.4186, புன்செய் சர்வே எண்.157/14A.ல் உள்ள திட்டம் ஹெக்டர்.0.33.00.க்கு ஏக்கர்.0.81½ உள்ள நிலத்தில் கீழ்புறத்தில் பிரின்ஸ்பல் கிரையம் பெற்ற நிலத்திற்கு இப்பொழுதுள்ள சப்டிவிஷன்படி சர்வே எண்.157/14A2.ல் உள்ள திட்டம் ஹெக்டர்.0.11.14.க்கு ஏக்கர்.0.27½ சென்ட் உள்ள நிலமும்.

(2) பட்டா எண்.4186, புன்செய் சர்வே எண்.157/14B.ல் உள்ள திட்டம் ஹெக்டர்.0.16.00.க்கு ஏக்கர்.0.39½ உள்ள நிலத்தில் கீழ்புறத்தில் பிரின்ஸ்பல் கிரையம் பெற்ற நிலத்திற்கு இப்பொழுதுள்ள சப்டிவிஷன்படி சர்வே எண்.157/14B2.ல் உள்ள திட்டம் ஹெக்டர்.0.10.24.க்கு ஏக்கர்.0.25.3 சென்ட் உள்ள நிலமும்.

பவர் ஏஜெண்ட் B.1.17

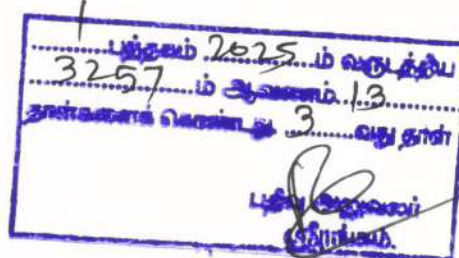

(4)

ஆக கூடுதல் ஹெக்டர்.0.21.38.க்கு ஏக்கர்.0.52.8 சென்ட் அதாவது 53 சென்ட் உள்ள நிலங்களை மனைகளாக பிரித்து, இணை இயக்குநர், மாவட்ட நகர் ஊரமைப்பு அலுவலகம், திருச்சிராப்பள்ளி இணையதளம் ROC No.SWP/XMVSLDRP/55216/2025/TCP, நாள்.27.10.2025.ம் படி பெறப்பட்ட குடியிருப்பு, மனைப்பிரிவு சாலை அமைப்பு, வரைபடத்தில் கண்டவாறு தமிழ்நாடு மின் உற்பத்தி மற்றும் பகிர்மான கழகத்திற்கு (TANGEDCO) ஒதுக்கப்பட்ட இடத்திற்கு விவரம்.

சர்வே எண்.157/14B2.ல் கட்டுப்பட்ட மின்வாரிய உபயோகத்திற்கு ஒதுக்கப்பட்ட இடத்திற்கு எல்லைகள், அளவுகள் விவரம்.

வடக்கில் - 2.வது அயிட்ட சாலை,

கிழக்கில் - சர்வே எண்.164/2A1.ல் உள்ள நிலம்,

தெற்கில் - மனைப்பிரிவில் உள்ள மனைகள்,

மேற்கில் - உள்ளாட்சி உபயோகத்திற்கு ஒதுக்கப்பட்ட இடம்,

இதற்குள்பட்டது.

கிழமேல் வடபுறம் 3.0 மீட்டர், கிழமேல் தென்புறம் 3.3 மீட்டர்,

தென்வடல் கீழ்புறம் 3.0 மீட்டர், தென்வடல் மேல்புறம் 3.0 மீட்டர்,

ஆகக்கூடுதல் 9.45 சதுரமீட்டர் உள்ள மனையிடம், மேற்படி மனைக்குரிய சகலவிதமான பாத்தியங்கள் உள்படவும் இந்த தானசாசன பத்திரத்திற்கு கட்டுப்பட்டது. மேற்படி சொத்தின் மார்கெட் மதிப்பு ரூ.15,262/-

பவர் ஏஜெண்ட் B.MJ



சாட்சிகள்:

(1) T. J. Jeyaraj

T.ஹரிபிரசாத், வயது.25, த/பெ.திருமாறன், கதவு எண்.23/9, எஸ்.எஸ்.கோவில் தெரு, மேலசிந்தாமணி, திருச்சி - 620002.

ஆதார் எண்.5164 1413 1713.

(2) R. P. R. R. R.

R.புருஷோத்தமன், வயது.28, த/பெ.ரெங்கராஜ், கதவு எண்.39/77H, புதுத்தெரு, சிந்தாமணி, திருச்சி - 620002.

ஆதார் எண்.4608 9914 7144.




இதனை தயாரித்தவர்:

M.ஜெயகுமார், த/பெ.மாரிமுத்து,

நத்தமாடிப்பட்டி, கீழ்க்குறிச்சி, திருச்சி - 11,

உரிமம் எண்.A1242/TRY/1999. கைபேசி எண்.9865772470.

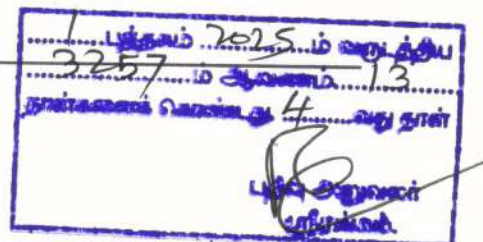



(5)

உறுதிமொழி

சொத்தானது நீர்நிலை பகுதியில் அமையப் பெறவில்லை என்பதற்கான சான்று/உறுதிமொழி (Declaration) (நீதிபேராணை எண்.22163/2018.ல் வழங்கப்பட்ட தீர்ப்புரை)

இந்த ஆவணத்தில் கண்ட சொத்தானது நீர்நிலைகள், நீர்வழிப்பாதைகள், நீர்ப்பிடிப்பு பகுதிகளில் கட்டுப்படவில்லை என சான்றளிக்கிறோம். மேலும் இதனில் தங்களுக்கு தவறான தகவல் அல்லது சான்று அளிக்கப்பட்டதாக பின்னாளில் கண்டுபிடிக்கப்பட்டால் அதனால் நான்/நாங்கள் சட்டப் பூர்வ நடவடிக்கைகளுக்கு உட்படுத்தப்படுவோம் என்பதையும் அறிவேன்/அறிவோம்.

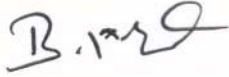பவர் ஏஜெண்ட் 

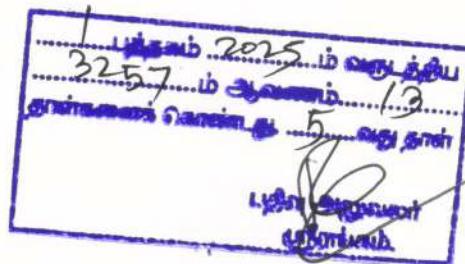

R/ஸ்ரீரங்கம்/புத்தகம்-1/3257/2025

1899ம் ஆண்டு இந்திய முத்திரைச் சட்டம் 42வது பிரிவின் கீழான சான்று

2025ம் ஆண்டு வரிசை எண் 2598

கதவு எண்.4, கீழ்புலிவார் ரோடு, திருச்சிராப்பள்ளி, தமிழ்நாடு, இந்தியா, 620032-ல் வசிக்கும் திரு மாரிமுத்து என்பவரிடமிருந்து ₹ 1,000/- (ரூபாய் ஆயிரம் மட்டும்) இந்த ஆவணத்திற்காக இந்திய முத்திரைச் சட்டம் 41வது பிரிவின் படி குறைவாயிருந்த முத்திரைக் கட்டணம் வசூலிக்கப்பட்டது என நான் இதன் மூலம் சான்றளிக்கிறேன்.

சார்பதிவாளர் : ஸ்ரீரங்கம்

நாள்: 31/10/2025

சார்பதிவாளர் மற்றும் இந்திய முத்திரைச் சட்டம் பிரிவு 41ன் படி ஆட்சியர்

2025 ஆம் ஆண்டு அக்டோபர் மாதம் 31ம் தேதி மு.ப. 11:20 மணியளவில் ஸ்ரீரங்கம் சார்பதிவாளர் அலுவலகத்தில் தாக்கல் செய்து கட்டணம் ₹ 1,220/- செலுத்தியவர்.

இடது பெருவிரல்




கூடுதல் விவரங்கள் ஆவண வாசகத்தில் உள்ளபடி


எழுதிக் கொடுத்ததாக ஒப்புக் கொண்டவர்
இடது பெருவிரல்



"சம்மதத்துடன் கூடிய ஆதார் அங்கீகாரம்" என்ற வழி இந்த நபரின் அடையாளம் விரல் ரேகை மூலம் ஆதார் ஆணையத்துடன் சரிபார்க்கப்பட்டது. ஒப்பீட்டு எண் : UKC:4250664d28e1a29f1054f54ae748376044ec5f5 (Details from UIDAI : Marimuthu Balasubramanian , 14-05-1961, xxxxxxxx0338)

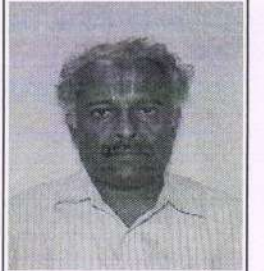

2025 ஆம் ஆண்டு அக்டோபர் மாதம் 31ம் நாள்

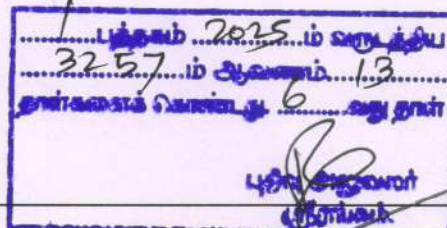

பானுமதி ரா
சார்பதிவாளர்
ஸ்ரீரங்கம்




R/ஸ்ரீரங்கம்/புத்தகம்-1/3257/2025

R/ஸ்ரீரங்கம்/புத்தகம்-1/3257/2025 எண்ணாகப் பதிவு செய்யப்பட்டது.

நாள்: 31/10/2025

ஸ்ரீரங்கம்

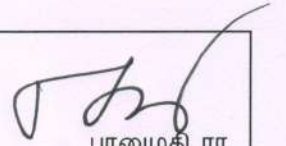
பானுமதி ரா
சார்பதிவாளர்



புத்தகம் 2025..ம் வருத்திய
3257..ம் ஆவணம் 13
தளங்களைக் கொண்டது 7 வது தளம்
பதிவு அலுவலர் ஸ்ரீரங்கம்.



LIFE CERTIFICATE FOR THE PURPOSE OF REGISTRATION
OF DOCUMENTS BASED ON POWER OF ATTORNEY

 DR. G. MUTHUKUMAR ASSISTANT SURGEON THUVAKUDI GOVT. HOSPITAL TRICHY	
<u>M. Shanmugam</u> SIGNATURE OF THE INDIVIDUAL Certified that the individual named Smt/MS. <u>M. SHANMUGAM</u> S/o. <u>Mr. Manimaran</u> Address. <u>3/346, Lakshmi Nilayam</u> <u>Vazha Tamil nadam, Kuthuv, Trichy</u> who has signed in my presence and whose photo has been attached by me, is alive, as on this date	
Name:	<u>DR. G. MUTHUKUMAR</u>
Designation of Registered Medical Practitioner with Registered No. 'A' Group officer.	<u>Assistant Surgeon.</u> <u>66117</u>
DR. G. MUTHUKUMAR Reg. No: 66117 ASSISTANT SURGEON THUVAKUDI GOVT. HOSPITAL TRICHY Practitioner / 'A' Group Officer	
Place:	<u>TRICHY</u>
Date: (in words)	<u>Sixteen - TEN - Two thousand</u> <u>and Twenty Five</u> <u>16-10-2025</u>

Seal / No.

of



- ID no for Group 'A' Officers should be their GPF No./PAN card No/ Aadhar No./Voter Id.
- The Medical Practitioner /'A' group officers should attest the photo of the individual and half of the signature should be on the photo and other half on the paper.

B. Shanmugam





தமிழ்நாடு அரசு

வருவாய் மற்றும் பேரிடர் மேலாண்மைத் துறை

நில உரிமை விபரங்கள் : இ. எண் 10(1) பிரிவு

மாவட்டம் : திருச்சிராப்பள்ளி

வட்டம் : மண்ணச்சநல்லூர்

வருவாய் கிராமம் : ஆய்குடி

பட்டா எண் : 4186

உரிமையாளர்கள் பெயர்

1. மாரிமுத்து

கணவன்

சாந்தி




புல எண்	உட்பிரிவு	புன்செய்		நன்செய்		மற்றவை		குறிப்புரைகள்
		பரப்பு	தீர்வை	பரப்பு	தீர்வை	பரப்பு	தீர்வை	
		ஹெக் - ஏர்	ரூ - பை	ஹெக் - ஏர்	ரூ - பை	ஹெக் - ஏர்	ரூ - பை	
157	14A2	0 - 11.14	0.34	--	--	--	--	2025/0105/15/411128- -2025/15/06/000482SD ----- Digitally signed:Palanivel E Tahsildar 08/07/2025 06:05:00:PM
157	14B2	0 - 10.24	0.32	--	--	--	--	2025/0105/15/411134- -2025/15/06/000483SD ----- Digitally signed:Palanivel E Tahsildar 09/07/2025 01:20:41:PM
		0 - 21.38	0.66					

குறிப்பு :



- மேற்கண்ட தகவல் / சான்றிதழ் நகல் விவரங்கள் மின் பதிவேட்டிலிருந்து பெறப்பட்டவை. இவற்றை தாங்கள் <https://eservices.tn.gov.in> என்ற இணைய தளத்தில் **P/15/06/093/04186/70329** என்ற குறிப்பு எண்ணை உள்ளீடு செய்து உறுதி செய்துகொள்ளவும்.
- இத் தகவல்கள் 30-10-2025 அன்று 03:24:11 PM நேரத்தில் அச்சடிக்கப்பட்டது.
- கைப்பேசி கேமராவின் 2D barcode படிப்பான் மூலம் படித்து 3G/GPRS வழி இணையதளத்தில் சரிபார்க்கவும்

B.M.S

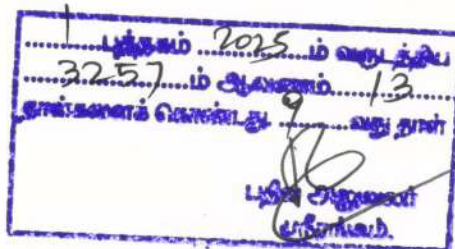

Town and Country Planning Department

Kajamalai Main Road,
(Road Pattern)

ROC No. SWP/XMVSLDRP/55216/2025/TCP

Date : 10/27/25 2:17 PM

To

Thiru.B.Marimuthu(POA),
Door No.04, E.B. Road,
Tiruchirappalli Town,
Tiruchirappalli District-620 002.

Sir/ Madam,

Sub

Layout - DTCP - Comprised in S.F.Nos.157/14A2, 157/14B2 of Ayikudi Village, Ayikudi Panchayat, Manachanallur Panchayat Union, Manachanallur Taluk, Tiruchirappalli District - Extent -0.528Acre or 2138.00Sqm - Layout Road Pattern approval reg.

Ref: 1.The layout proposal received through online vide reference No.SWP/XMVSLDRP/55216/2025, Dated:06.10.2025.
2.DTCP circular no. 24282/2005LA2 dated 04/05/2006.
3.G.O.(Ms.)No.18, MA&WS department dated: 04/02/2019 and G.O.(Ms.)No.16, MA&WS department, dated:31/01/2020.
4.G.O.(Ms.)No.181, Housing and urban development department, dated: 09/12/2020.
5.DTCP Circular no.19799/2020/T dated 24/12/2020.

1.The proposal received in the reference 1st cited for the proposed layout of house site is scrutinized and as per reference (3) rd cited rule no.47 the area earmarked as roads and parks in the proposed layout. As per reference (4 & 5)th cited have to be handed over to concerned local body through a gift deed by the applicant/owner of the land. As per reference (3) rd cited rule no. 47(8) 0.5% of the area reserved for public purpose shall be transferred to the TANGEDCO or local body free of cost through a registered Gift deed before the actual sanction of the layout.

2.In the reference 4th cited, it is ordered that the CMDA/DTCP should finalize the layout by verifying the layout rules in TNCD&BR, 2019 and the lands earmarked for roads, open space reservation and public purpose to be gifted by the applicant(s) and gift deed registered in the name of the concerned local body.

3.You are therefore, requested to handover the road space, park area and the PP-1 site (reserved local body) & PP-2 site (reserved for TANGEDCO) proposed in the layout through a registered gift deed within 30 days. A copy of the road pattern map showing the road space, park area and the PP-1 & PP-2 sites with area details which have to be handed over to the local body represented by the DTCP along with a copy of gift deed format is enclosed.

4.On receipt of the registered gift deed in original, the approved plan will be sent to the for sanctioning of the layout.

Encl: Road Pattern Map


Copy to:

1. Local body
2. TANGEDCO

District Town and Country Planning

Signature valid

Signed by: Joint Director
Location: Tiruchirappalli
Date: 2025.10.27 2:17:52

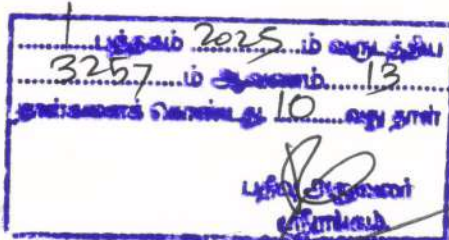

நகர் ஊரமைப்புத் துறை (NACP)
மாவட்ட நகர் ஊரமைப்பு அலுவலகம்
திருச்சிராப்பள்ளி மாவட்டம்

திருச்சிராப்பள்ளி மாவட்டம், மண்ணச்சநல்லூர் வட்டம், மண்ணச்சநல்லூர் ஊராட்சி ஒன்றியம், ஆய்குடி ஊராட்சி, ஆய்குடி கிராமம், சர்வே எண்கள்: 157/14A2, 14B2-ல் அமைப குடியிருப்பு மனைப்பிரிவுக்கான சாலை அமைப்பு ஒப்புதல் வரைபடம்.

அளவுத்திட்டம் : 1 : 400.
இணையதள விண்ணப்படம் எண் : SWP/XMVSLDRP/55216/2025.


குறிப்புகள்:	
மனைப்பிரிவு இடத்தில் பரப்பளவு	: 0.528 ஏக்கர் (2138.00 ச.மீ)
சாலைகள் (ம) மூலை முடக்குகளின் பரப்பு	: 1621.77 ச.மீ.
நிச்சலாக மனைப்பிரிவின் பரப்பளவு	
மனைப்பிரிவு இடத்தில் எல்லை	
நிலையிலுள்ள சாலை	
கோரிய மனைகள்	: 10.
ஒதுக்கிய மனைகள்	: 10.
பொது ஒதுக்கீடு (உள்ளாட்சிக்கு தானமாக ஒப்படைக்கப்பட்ட வேண்டியவை)	
1. மனைப்பிரிவு உத்தேச சாலை மற்றும்	- 516.23 ச.மீ
மூலை முடக்குகள் பரப்பு	
2. உள்ளாட்சி உபயோகம்	- 9.00 ச.மீ (0.55%)
3. மின்வாரிய உபயோகம்	- 9.45 ச.மீ (0.58%)
4. பூங்கா	- 166.50 ச.மீ (10.27%)

சாலை மற்றும் மூலை முடக்குகளின்
பரப்பு விவரம் பட்டியல்

வ.எண்	பரப்பு விவரம் பட்டியல்	பரப்பு (ச.மீ)
1	சாலை-1	243.00
2	சாலை-2	273.23
	மொத்தம்	516.23

குறிப்பு:
அனைத்து அளவுகளும் மீட்டரில் குறிக்கப்பட்டுள்ளது.

(இணை செய்யப்பட்டது)
இணை இயக்குநர்(மு.க.பொ)
மாவட்ட நகர் ஊரமைப்பு அலுவலகம்,
திருச்சிராப்பள்ளி மாவட்டம்.

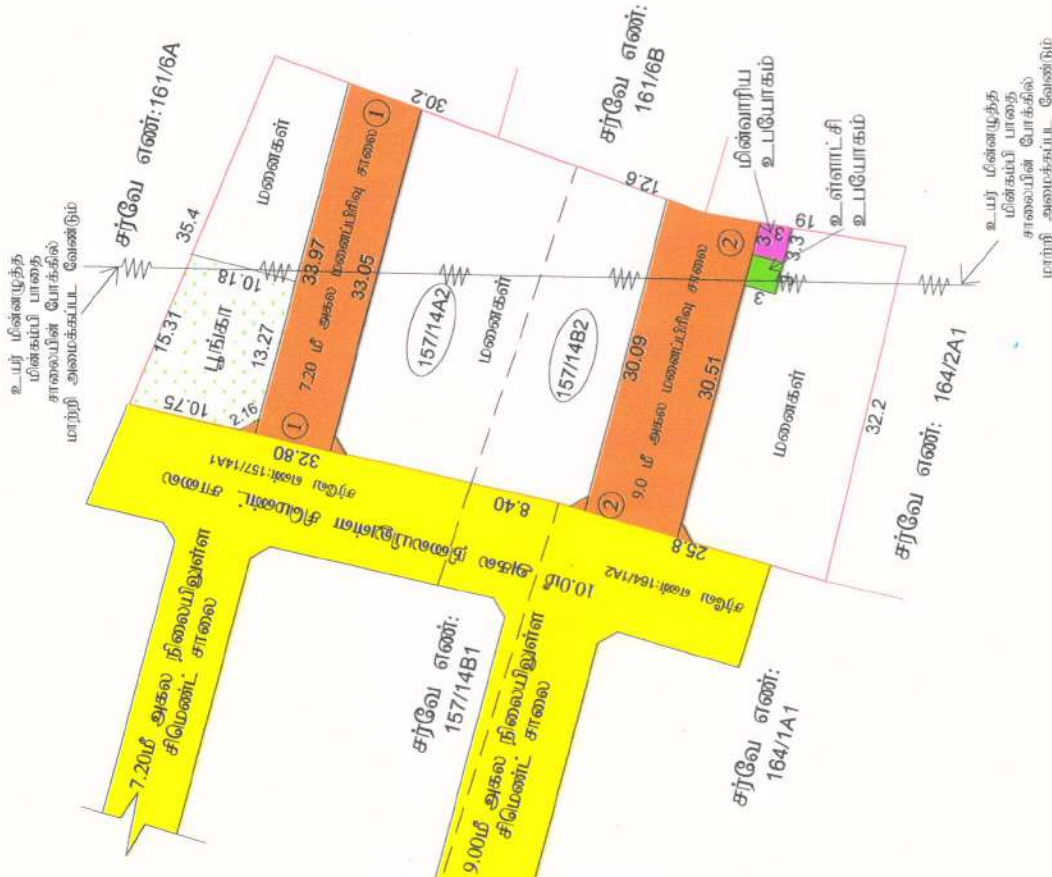

புத்தகம் 2025ம் வருத்திய
3258ம் பக்கம் 13
தாள்களைக் கொண்டது 11 வது தாள்
புதிது அனுப்ப
பரிசீலனை



மேற்பார்வையாளர்

Government of India

மாரிமுத்து பாலசுப்ரமணியன்
Marimuthu Balasubramanian
பிறந்த நாள்/DOB: 14/05/1961
ஆண் / MALE

Issue Date: 28/11/2013

3687 1873 0338
VID : 9182 8774 5884 7568

எனது ஆதார், எனது அடையாளம்

Unique Identification Authority of India

முகவரி:
S/O: பாலசுப்ரமணியன், எண் 4, இ பி ரோடு,
திருச்சிராப்பள்ளி, திருச்சிராப்பள்ளி,
தமிழ் நாடு - 620002

Address:
S/O: Balasubramanian, NO 4, E B ROAD,
Tiruchirappalli, Tiruchirappalli,
Tamil Nadu - 620002

3687 1873 0338
VID : 9182 8774 5884 7568

1947 | help@uidai.gov.in | www.uidai.gov.in

பவர் ஏஜெண்ட் *B.M*

Government of India

ஹரிபிரசாத் திருமாறன்
Hariprasath Thirumaran
பிறந்த நாள்/DOB: 31/10/2000
ஆண் / MALE

Issue Date: 09/03/2013

5164 1413 1713
VID : 9127 1862 6463 4772

எனது ஆதார், எனது அடையாளம்

Unique Identification Authority of India

முகவரி:
S/O: திருமாறன், எண் 23/9,
எஸ்.எஸ்.கோவில் தெரு, மேல் சிந்தாமணி,
திருச்சிராப்பள்ளி, திருச்சிராப்பள்ளி,
தமிழ் நாடு - 620002

Address:
S/O: Thirumaran, NO 23/9, S.S.KOVIL
STREET, MELA CHINTHAMANI, Tiruchirappalli,
Tiruchirappalli,
Tamil Nadu - 620002

5164 1413 1713
VID : 9127 1862 6463 4772

1947 | help@uidai.gov.in | www.uidai.gov.in

சாட்சி - 1 *T. J. Prasad*

Government of India

புருஷோத்தமன் ரெ
Purushothaman R
பிறந்த நாள் / DOB: 19/07/1997
ஆண்பால் / Male

4608 9914 7144

எனது ஆதார், எனது அடையாளம்

Unique Identification Authority of India

முகவரி: எம் ரெங்கராஜ், 39/77H, புதிய தெரு,
சிந்தாமணி திருச்சி திருச்சிராப்பள்ளி
தெப்பகூடம் தமிழ் நாடு - 620002

Address: S/O: Rengaraj, 39/77H, NEW STREET,
CHINDAMANI, TRICHY, Tiruchirappalli,
Teppakulam, Tamil Nadu, 620002

4608 9914 7144

1947 | help@uidai.gov.in | www.uidai.gov.in

சாட்சி - 2 *R. P.*

1. பத்தகம் 2025-ம் வருத்திய
3257-ம் ஆவணம் 13
தாக்கவாக கொண்டு 12-வது தாள்
பதிவு செய்யப்பட்டது.
பதிவு அலுவலர்
மாண்புமிகு.





பவர் ஏஜென்ட் *B.raj*

பத்திரம் 2025 ம் வருத்திய
3257 ம் ஆவணம் 13
தயார்செய்த சென்சுசுவ 13 வரு தள்ள
பதிவு செய்தவர்
பதிவு செய்தவர்

