அ-பதிவேடு விவரங்கள் - ஊரகம்

மாவட்டம் : தர்மபுரி

வட்டம் : பென்னாகரம்

கிராமம் : 005 மாதேஅள்ளி

1. புல எண்	**206**	9. மண் வயனமும் ரகமும்	**8 - 2**
2. உட்பிரிவு எண்	**1A1**	10. மண் தரம்	**4**
3. பழைய புல உட்பிரிவு எண்	**206-1A**	11. தீர்வை (ரூ - ஹெ)	**2.77**
4. பகுதி	**P**	12. பரப்பு (ஹெக்டேர் - ஏர்)	**0 - 50.98**
5. அரசு / ரயத்துவாரி	**ரயத்துவாரி**	13. மொத்த தீர்வை (ரூ - பை)	**1.40**
6. நிலத்தின் வகை	**புஞ்சை**	14. பட்டா எண்	**2111**
7. பாசன ஆதாரம்	**-**	15. குறிப்பு	**-**
8. இரு போகமா	**-**	16. பெயர்	**2.மாதேஅள்ளி 1.ஜெயப்பிரகாஷ்ஊராட்சி மன்ற தலைவர்**

குறிப்பு:

1. மேற்கண்ட தகவல் / சான்றிதழ் நகல் விவரங்கள் மின் பதிவேட்டிலிருந்து பெறப்பட்டவை. இவற்றை தாங்கள் **https://eservices.tn.gov.in** என்ற இணைய தளத்தில் **05/03/005/206/1A1/40545** என்ற குறிப்பு எண்ணை உள்ளீடு செய்து உறுதி செய்துகொள்ளவும்.

தமிழ்நாடு அரசு

வருவாய்த்துறை
பட்டா மாறுதல் உத்தரவு

பென்னாகரம் (03) வட்டாட்சியர் அவர்களின் நடவடிக்கைகள்
முன்னிலை: திரு/திருமதி/செல்வி. Prasannamurthi LPrasannamurthi L

டி. ஆர். : 2025/05/03/000545SD நாள் : 28-04-2025

பொருள் : - பட்டா மாறுதல் / உட்பிரிவு பட்டா தர்மபுரி(05) மாவட்டம் பென்னாகரம் (03) வட்டம் 005 மாதேஅள்ளி (005) கிராமம் 206, புல எண் புதிய உட்பிரிவுகள் 1A1,1A2,1A3,1A4,1A5, அங்கீகாரம் செய்தல் - தொடர்பாக

பார்வை : -
1. மனுதாரர்:
2.மனுதாரர் மனு நாள் 19-03-2025
3. சா.ஆ.கு.வ.அளவர் திரு/திருமதி/செல்வி. Sivasankar K அறிக்கை நாள் 25-04-2025

உத்தரவு :- தர்மபுரி(05)மாவட்டம் பென்னாகரம் (03) வட்டம் 005 மாதேஅள்ளி (005) கிராமம் 206, புல எண் ஆர்.எஸ்.எண் / டி.எஸ்.எண் 2025/0105/05/335682, 2025/0105/05/335684, 2025/0105/05/337284, 2025/0105/05/337285 ல் புதிய உட்பிரிவுகள் மேற்கொள்ளப்பட்டு, கீழ்கண்டவாறு பட்டா மாறுதல் செய்து உத்திரவிடப்படுகிறது. வட்டத்துணை ஆய்வாளரின் . தொழில்நுட்ப ஆய்வுக்குட்பட்டு, கீழ்கண்டவாறு உத்தரவிடப்படுகிறது.

உட்பிரிவுக்கு முன்

புல எண்	உட்பிரிவு	நஞ்சை / புஞ்சை	பரப்பு (Hec)	பரப்பு(Ares)	தீர்வை	பட்டா எண்	பட்டதாரரின் விபரம்
206	1A	புஞ்சை	1	00.1	2.85	2111	1 ராஜி மகன் ஜெயப்பிரகாஷ்

உட்பிரிவுக்கு பின்

புல எண்	உட்பிரிவு	நஞ்சை / புஞ்சை	பரப்பு (Hec)	பரப்பு(Ares)	தீர்வை	பட்டா எண்	பட்டதாரரின் விபரம்	ஆர்.எஸ்.எண் / டி.எஸ்.எண்
206	1A1	புஞ்சை	0	50.98	1.4	2111	1 ராஜி மகன் ஜெயப்பிரகாஷ்	2025/0105/05/337285
206	1A2	புஞ்சை	0	03.77	0.1	3024	1 ஜெயப்பிரகாஷ் மனைவி ஷோபனா	2025/0105/05/337284
206	1A3	புஞ்சை	0	01.22	0.1	3025	1 ராஜதுரை மனைவி அறிவுக்கண்	2025/0105/05/335682
206	1A4	புஞ்சை	0	01.10	0.1	3026	1 சிவசங்கர் மனைவி ஞானசௌந்திரி	2025/0105/05/335684
206	1A5	புஞ்சை	0	43.03	1.2	3024	1 ஜெயப்பிரகாஷ் மனைவி ஷோபனா	2025/0105/05/337284

பட்டா எண்:2111

Chitta Copy

வ.எண்	உ.எண்	உறவினர் பெயர்				உறவு		உரிமையாளர் பெயர்				
1	1	ராஜி				மகன்		ஜெயப்பிரகாஷ்				
வ.எண்	புல எண்ணும் உட்பிரிவும்	நன்செய் பரப்பு		தீர்வை		புன்செய் பரப்பு		தீர்வை		மற்றவை பரப்பு		தீர்வை		குறிப்பு
		ஹெ.	ஏர்	ரூ	பை	ஹெ.	ஏர்	ரூ	பை	ஹெ.	ஏர்	ரூ	பை	
1	206 -1A1					0	50.98	1	40					
	மொத்தம்	0		0	0	0	50.98	1	40	0		0	0	

பட்டா எண்:3024

Chitta Copy

வ.எண்	உ.எண்	உறவினர் பெயர்				உறவு		உரிமையாளர் பெயர்				
1	1	ஜெயப்பிரகாஷ்				மனைவி		ஷோபனா				
வ.எண்	புல எண்ணும் உட்பிரிவும்	நன்செய் பரப்பு		தீர்வை		புன்செய் பரப்பு		தீர்வை		மற்றவை பரப்பு		தீர்வை		குறிப்பு
		ஹெ.	ஏர்	ரூ	பை	ஹெ.	ஏர்	ரூ	பை	ஹெ.	ஏர்	ரூ	பை	
1	206 -1A2					0	03.77	0	10					
2	206 -1A5					0	43.03	1	20					
	மொத்தம்	0		0	0	0	46.80	1	30	0		0	0	

பட்டா எண்:3025

Chitta Copy

வ.எண்	உ.எண்	உறவினர் பெயர்				உறவு		உரிமையாளர் பெயர்				
1	1	ராஜதுரை				மனைவி		அறிவுக்கண்				
வ.எண்	புல எண்ணும் உட்பிரிவும்	நன்செய் பரப்பு		தீர்வை		புன்செய் பரப்பு		தீர்வை		மற்றவை பரப்பு		தீர்வை		குறிப்பு
		ஹெ.	ஏர்	ரூ	பை	ஹெ.	ஏர்	ரூ	பை	ஹெ.	ஏர்	ரூ	பை	
1	206 -1A3					0	01.22	0	10					
	மொத்தம்	0		0	0	0	01.22	0	10	0		0	0	

பட்டா எண்:3026

Chitta Copy

வ.எண்	உ.எண்	உறவினர் பெயர்				உறவு		உரிமையாளர் பெயர்				
1	1	சிவசங்கர்				மனைவி		ஞானசௌந்திரி				
வ.எண்	புல எண்ணும் உட்பிரிவும்	நன்செய் பரப்பு		தீர்வை		புன்செய் பரப்பு		தீர்வை		மற்றவை பரப்பு		தீர்வை		குறிப்பு
		ஹெ.	ஏர்	ரூ	பை	ஹெ.	ஏர்	ரூ	பை	ஹெ.	ஏர்	ரூ	பை	
1	206 -1A4					0	01.10	0	10					
	மொத்தம்	0		0	0	0	01.10	0	10	0		0	0	

பெறுநர் : திரு/திருமதி/செல்வி.

நகல் : கிராம நிர்வாக அலுவலர், 005 மாதேஅள்ளி (005) (கிராம கணக்கில் உரிய மாறுதல் செய்ய அறிவுறுத்தப்படுகிறது)


மின்கையெப்பம்/Digital Signature :28-04-2025 அன்று 01:20:18:PM நேரத்தில் இடப்பட்டது
பெயர்/Name : Prasannamurthi L
பதவி/ Designation: Tahsildar

இடம்/Place : Pennagaram(03) வட்டம்,Dharmapuri(05) மாவட்டம்

இதில் ஏதேனும் குறைபாடுகள் இருப்பின் சம்மந்தப்பட்ட வட்ட அலுவலர்களை அனுகவும்...!

Ownership flow chart														
SI .No.	***Survey Number as per approved plan***	***Sale deed***				***Patta***				***GPA***				
		Doc No & date	***Owner***	***Survey Number***	***Extent in Acre, (Sq.m)***	***No***	***Owner***	***Survey Number***	***Extent Sq.m***	***Doc No/ date***	***Executed***	***infavour of/ Applicant***	***Survey Number***	***Extent sq.m***
1	**206/1A1**	**1716/2015** Dt.29.06.2015 (Settlement Deed)	Mr.R. Jayaprakash	206/1	2.675 acre	**Patta No.2111**	**Mr.R. Jayaprakash**	**206/1A1**	**5098.00 sqm**	-	-	-	-	-
				206/2	0.03 acre	Patta No.3024 (Doc No. 1629/2025 & 1630/2025)	Mrs. Shobana	206/1A2	377.00 sqm					
								206/1A5	4303.00 sqm					
				206/1	0.74 sqm	Patta No.3025 (Doc No. 1438/2025)	Mrs.Arivukan	206/1A3	122.00 sqm					
		3131/2024 Dt.02.06.2024 (Settlement Deed)		206/2B	6286.00 sqm	Patta No.3026 (Doc No. 1439/2025)	Mrs.Gnanasowthiri	206/1A4	110.00 sqm					
				206/1	75.16 sqm	Patta No.2112 (Doc No. 1431/2018)	Mrs. Shobana	206/2C	334.00 sqm					
				206/1	8.00 sqft	Sale Deed. 3244/2024	Mrs.Santhiya	206	4080.00 sqft					
						Sale Deed. 5527/2024	Mr.Vijay Sankar & Mr.Jayasankar	206	3300.00 sqft					
						Settlement Deed. 222/2024	Mrs. Shobana	206/2B	6286.00 sqm					
								206/1	75.16 sqm					
								206/1	0.74 sqm					
						Sale Deed. 4029/2019	Mr. Idumban	206/2	1012.00 sqm					
		5536/2023 Dt.29.12.2023 (Sale Deed)		206/2B	6286.00 sqm					-	-	-	-	-
				206/1	75.16 sqm									
				206/1	0.74 sqm									
								Total	**5098.00 sqm (or) 0.50.98 Hect**					

LAND DETAILS

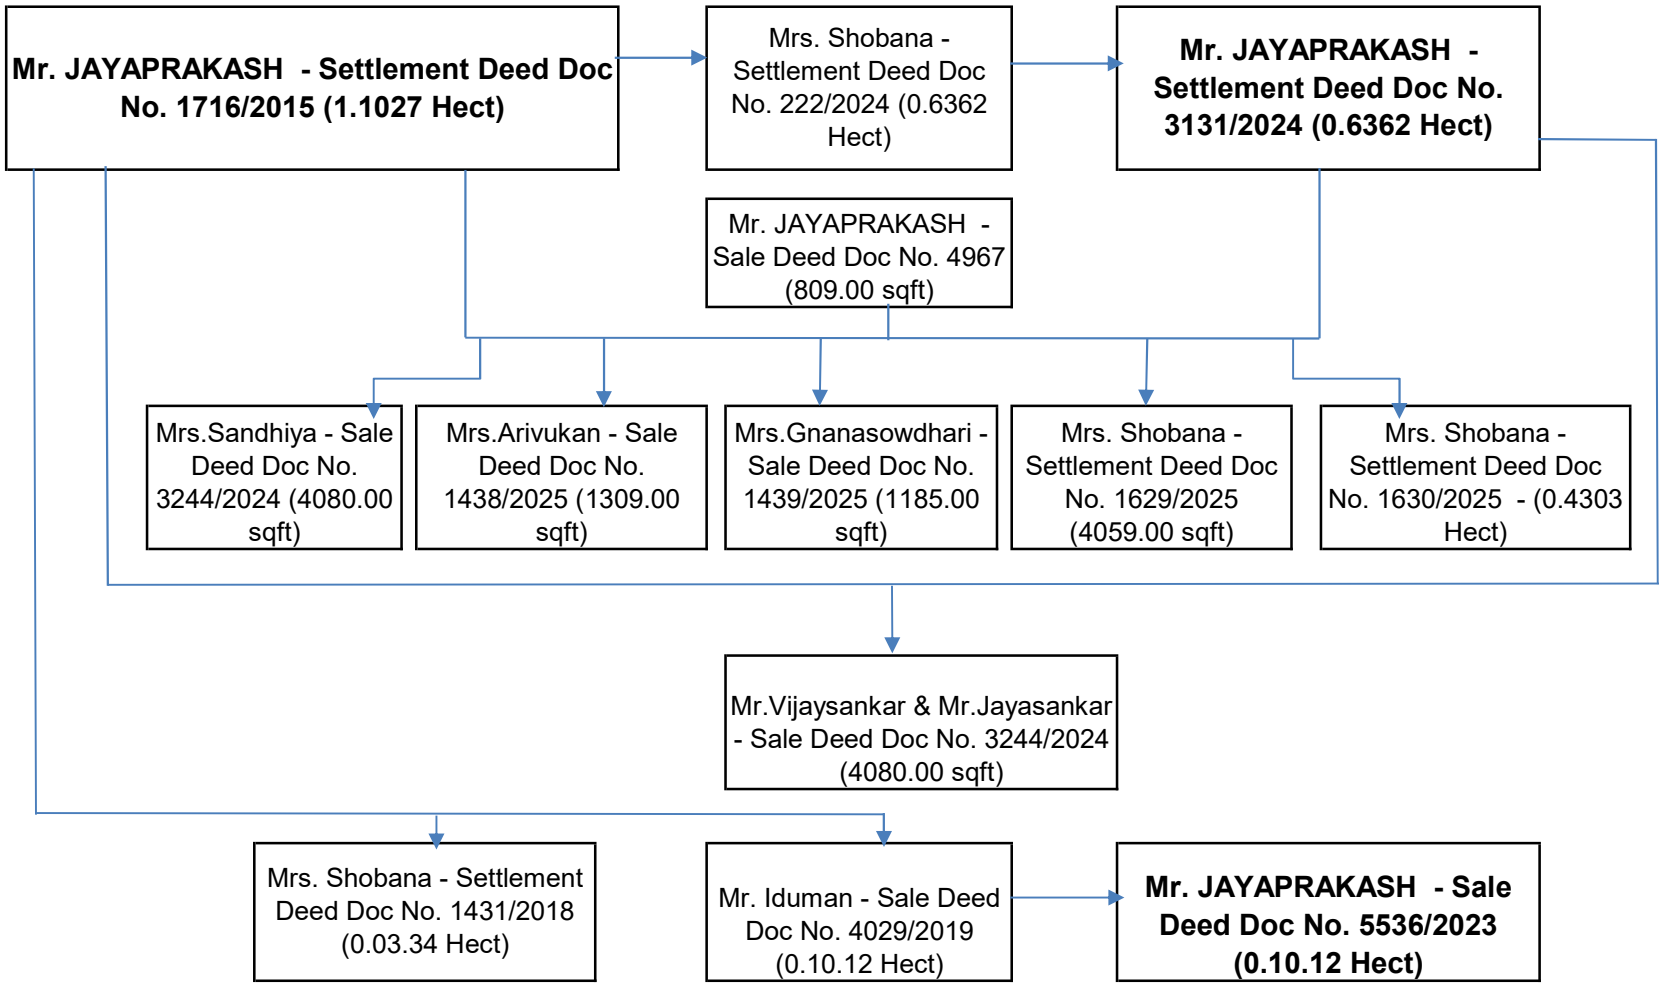

Total Area of Site - 0.5098 Hect (or) 5098.00 Sqm.

District : Dharmapuri


Taluk : Pennagaram

Village : Madehalli [5]

Survey No : 206

Area : Hect 05 Ares 24.16

Scale : 1 : 1000

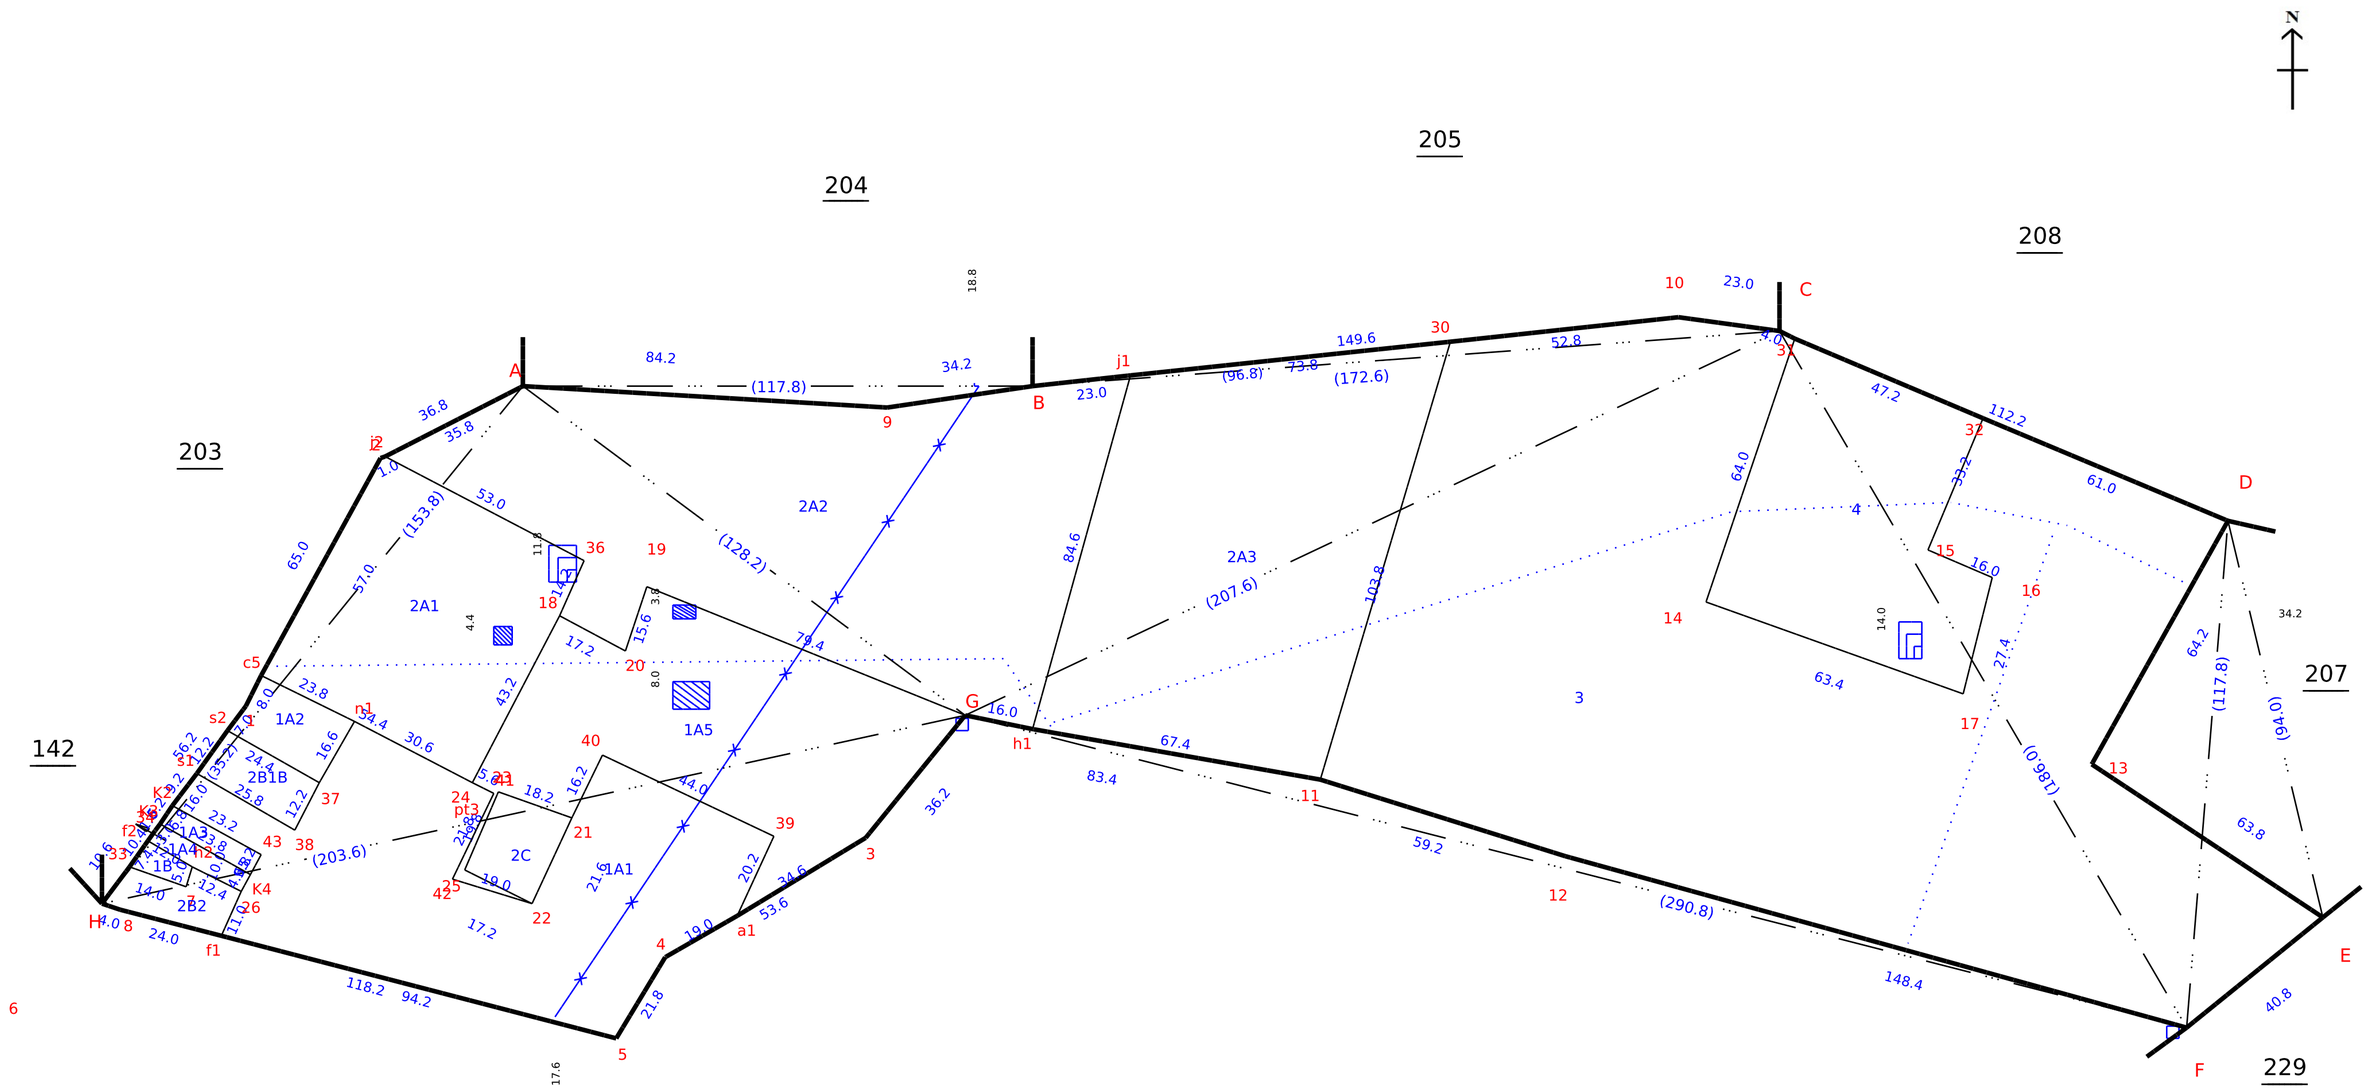

6.ONNAAPPAKOUNDANAHALLI

Data Digitally Signed By
L PRASANNAMURTHI

Date of Issue: 19-11-2025 12:17:21

Survey and Settlement Department, Government of TamilNadu

270 fv.14