
மறைமலைநகர் நகராட்சி
செங்கல்பட்டு மாவட்டம்
ந.க.எண் : 34/2023/F1
ம.அ.எண் : 02 / 2023- 2024
செ.தீ.எண்: 000018 / 2023- 2024
000019
நாள் : 06/04/2023
இம்மனைப்பிரிவுக்கு நியந்தனைகளுடன்
அனுமதி அளித்து உத்திரவிடப்படுகிறது

ஆணையாளர்
மறைமலை நகர் நகராட்சி

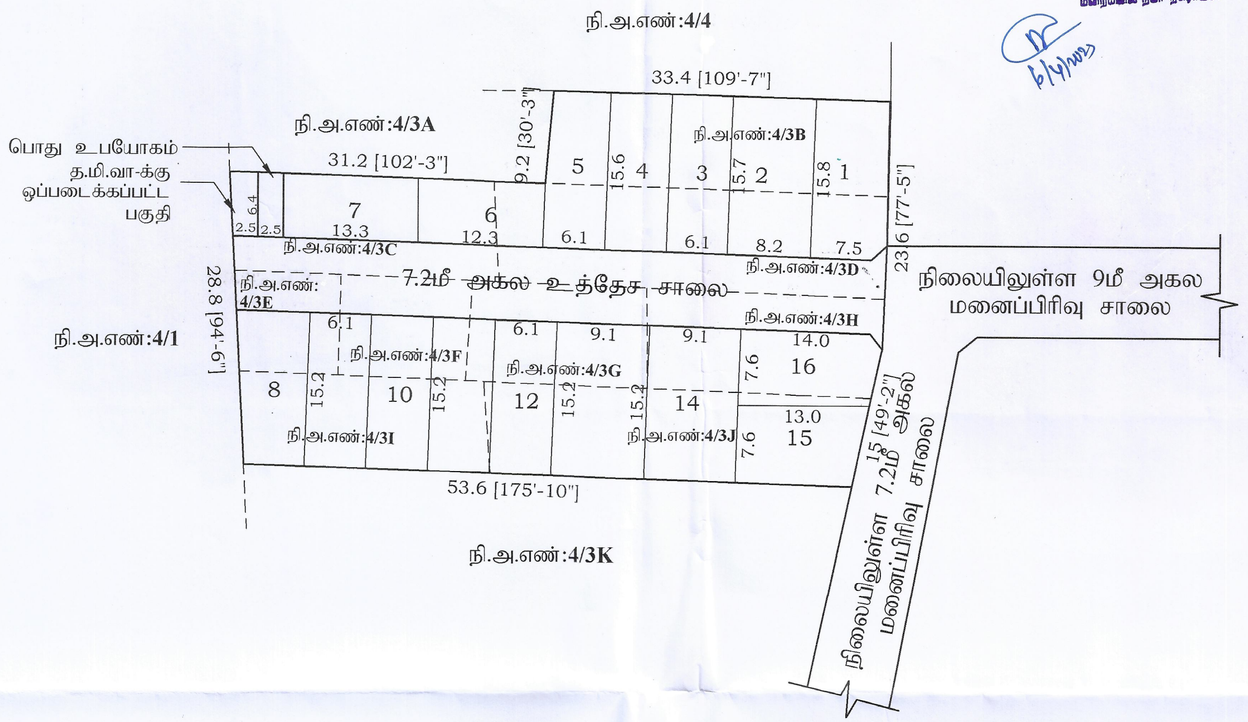

அளவர்/உதவிவரைவாளர்

Document certified by Raghul Kumar.
Signed by: Assistant Director
Location:Chengalpattu
Date:2023.04.06 13:13:44

மேற்பார்வையாளர்

மறைமலைநகர் நகராட்சி

மனைப்பிரிவு வரைபடம்

மாவட்டம்	---	செங்கல்பட்டு
வட்டம்	---	செங்கல்பட்டு
கிராமம்	---	நின்னக்கரை
நில அளவை எண்கள்	---	4/3B,3C,3D,3E,3F,3G,3H,3I & 3J- ல் அமையும் குடியிருப்பு மனைப்பிரிவுக்கான தொழில் நுட்ப ஒப்புதல் வரைபடம்.
அளவு	---	1 : 1000
ஆன்லைன் விண்ணப்ப எண்	---	XD7S95Q6
குறிப்பு	---	திட்டமில்லாத பகுதி
மனைப்பிரிவு இடத்தின் பரப்பு	---	0.54 ஏக்கர் (அ) 2185.30 ச.மீ
கோரிய மனைகள்	---	25
ஒதுக்கிய மனைகள்	---	16
மனைப்பிரிவு சாலைப்பரப்பு	---	472.00 ச.மீ

மனைப்பிரிவின் எல்லை .....
நிலையிலுள்ள சாலை .....

பொது ஒதுக்கீடுகள்:

உள்ளாட்சிக்கு தானமாக ஒப்படைக்கப்பட்ட பகுதி:

தமிழ்நாடு மின்சார வாரியத்திற்கு ஒப்படைக்கப்பட்ட பகுதி .....17.00 ச.மீ (0.99%)
பொது உபயோகம் ..... 16.00 ச.மீ (0.93%)
உத்தேச மனைப்பிரிவு சாலை .....

மனைப்பிரிவு சாலைகள் (ம) பொது ஒதுக்கீடுகள் தானப்பத்திர எண்:277 /2023, நாள்:06.01.23-ன் மூலம் சாலை (ம) பொது ஒதுக்கீடுகள் ஒப்படைக்கப்பட்டு பெறப்பட்டுள்ளது

		கட்டிட வரம்பு	மூலைமுடக்கு
9மீ (ம) 7.2மீ சாலைக்கு	.....	1.5மீ	1.5மீ X 1.5மீ

நிபந்தனைகள்:-

1. இம்மனைப்பிரிவிற்கு நகராட்சியில் இறுதி ஒப்புதல் வழங்கும் முன் இடம் எந்த துறைக்காகவும் நில ஆர்ஜிதம் செய்யப்படவில்லை என்றும், எந்த துறைக்காகவும் நில ஆர்ஜிதபட்டியல் மாவட்ட வருவாய்த்துறை அலுவலருக்கு அனுப்பப்படவில்லை என்றும் உறுதி செய்து கொள்ள வேண்டும்.

2. அரசாணை எண்.18 (ம) அரசாணை எண்.16, நகராட்சி நிர்வாகம் (ம) குடிநீர் வழங்கல் துறை நாள்: 04.02.2019-ன்படி பூங்கா, சாலை ஒதுக்கீடுகள் (ம) பொது உபயோக பகுதியினை நகராட்சியே தானமாக பெற்றுக்கொண்டு பராமரிக்க வேண்டும் என்றும், நில உரிமம் குறித்து நகராட்சியே முழுப்பொறுப்பு என்றும் தெரிவிக்கப்படுகிறது.

3. நில உரிமம் குறித்து வழங்கப்பட்ட சான்றுகள் (ம) பரிசீலனைக்கு சமர்ப்பிக்கப்பட்ட ஆவணங்கள் சரியானவையல்ல என அறியப்பட்டால் (அ) மனைப்பிரிவிற்கு தொழில் நுட்ப ஒப்புதல் வழங்கியதால் பாதிப்பு ஏற்படக்கூடிய சூழ்நிலை ஏற்படின் இம்மனை உட்பிரிவிற்கு வழங்கப்பட்ட தொழில்நுட்ப ஒப்புதல் எவ்வித முன்னறிவிப்பின்றி நகர் ஊரமைப்பு இயக்குநர் அவர்களால் ரத்து செய்யப்படும்.

4. இவ்வலுவலகத்தால் தொழில் நுட்ப ஒப்புதல் அளிக்கப்படும் மனைப்பிரிவிற்கு மனைகள் வாங்கும் ஒவ்வொரு மனுதாரருக்கும் ஒப்புதல் அளிக்கப்பட்ட மனைப்பிரிவு வரைபட நகல் வழங்கப்பட வேண்டும்.

5. இவ்வலுவலகத்தால் தொழில் நுட்ப ஒப்புதல் அளிக்கப்படும் மனை உட்பிரிவு வரைபடத்தினை பொதுமக்கள் பார்வைக்காக சம்மந்தப்பட்ட இடத்தில் 6'0" x 4'0" என்ற அளவுக்கு குறையாமல் காங்கீரீட் பலகையில் வரைந்து வைக்கப்பட வேண்டும்.

6. இம்மனைப்பிரிவிற்கு நகராட்சியில் இறுதி ஒப்புதல் வழங்கும் முன் அரசாணை எண்.181 வீ.வ (ம) ந.வ - ன் நாள்:09.12.2020 Para 4(iv) - ல் தெரிவித்த கீழ்கண்ட நிபந்தனைகள் பின்பற்றப்பட வேண்டும்

The local body would grant final approval / License to the layout and would release the final layout drawings to the applicant only after ensuring that the applicant lays tar roads, provide other amenities like storm water drains, water supply facilities by constructing required OHT, provide necessary street lights etc., as per the standards specified by the local body. Further, the local body should intimate the fact of release of final layout drawing and the details of the amenities provided for the layout to the planning authority.

சிறப்பு நிபந்தனைகள்:-

நகர் ஊரமைப்புத்துறை சட்ட பூர்வமாக தொழில் நுட்ப அனுமதி (அ) திட்ட அனுமதி அளிப்பதன் மூலம் விண்ணப்பதாரரின் பேரில் உள்ள நில உரிமையை உறுதிபடுத்தவில்லை தொழில் நுட்ப அனுமதி (அ) திட்ட அனுமதி அளிப்பதற்கு முன்பு விண்ணப்பதாரரின் விண்ணப்பத்துடன் சமர்பித்த ஆவணங்களில் (கிரையப்பத்திரம், குத்தகை பத்திரம், பட்டா, தானப்பத்திரம் பொது அதிகார பத்திரம் மேலும் பல) விண்ணப்பதாரர் வளர்ச்சி செய்ய உரிமை உள்ளதா என்று பார்க்கப்படுகிறது.

சொத்தினை வாங்க விரும்பும் எந்த நபரும் விண்ணப்பதாரருக்கு சொத்தின் மீது உள்ள உரிமையை தனியாக உறுதிபடுத்திக்கொள்ள வேண்டும். மேலும் அதன் மேல் வேறு யாரேனும் தனிநபர் உரிமை கோரினால் அவர்கள் பொருத்தமான தகுதியுள்ள நீதிமன்றத்தின் முன் தீர்த்துக் கொள்ளலாம். இதனை முடிவு செய்ய நகர் ஊரமைப்புத்துறை பொருத்தமான அமைப்பு அல்ல.

ம.வ./ ந.ஊ.உ.இ.(செ.மா.) எண்: 16/2023

உதவி இயக்குநர்
மாவட்ட நகர் ஊரமைப்பு அலுவலகம்,
செங்கல்பட்டு மாவட்டம்,
செங்கல்பட்டு-I.

மறைமலைநகர் நகராட்சி ஆணையாளர் அவர்களின் செயல்முறைகள்
முன்னிலை : திருமதி. சா. லெட்சுமி.எம்.காம்.,

ந.க.எண். 34/ 2023 / எப்1 **நாள். 06.04.2023.**
ம.அ. எண். 02/2023–24

பொருள் : **மனைப்பிரிவு அனுமதி** – செங்கல்பட்டு மாவட்டம் – மறைமலைநகர் நகராட்சி – நின்னக்கரை கிராமம் நில அளவை எண்கள். 4/3B, 3C, 3D, 3E, 3F, 3G, 3H, 3I மற்றும் 3J –ல் 0.54 ஏக்கர் பரப்பளவுள்ள இடத்தில் குடியிருப்பு மனைப்பிரிவு ஏற்படுத்திட அனுமதி வழங்கி உத்தரவிடுதல் – தொடர்பாக.

பார்வை : 1. திருமதி. திரவியசெல்வி மற்றும் கே. நிர்மலா என்பவரது மனு நாள்.03.11.2022.
2. தானப்பத்திர எண். 277 நாள். 06.01.2023.
3.நகர் ஊரமைப்பு துணை இயக்குநர், செங்கல்பட்டு அவர்களின் கடித ந.க.எண். XD7S95Q6/2022/TCP நாள். 12.01.2023.
4. நகரமன்ற தீர்மான எண். 437 நாள். 27.03.2023.
5. மனைப்பிரிவு அனுமதிக் கட்டணம் செலுத்திய நாள்.06.04.2023.

உத்திரவு

பார்வை – 1ல் காணும் மனுதாரர், இந்நகராட்சிக்குட்பட்ட நின்னக்கரை கிராமம் நில அளவை எண்கள். 4/3B, 3C, 3D, 3E, 3F, 3G, 3H, 3I மற்றும் 3J –ல் 0.54 ஏக்கர் பரப்பளவுள்ள இடத்தில் குடியிருப்பு மனைப்பிரிவு ஏற்படுத்த நகர் ஊரமைப்பு துணை இயக்குநர், செங்கல்பட்டு மண்டலம் அவர்களுக்கு விண்ணப்பிக்கப்பட்டதில் பார்வை 2ல் காணும் தானப்பத்திரத்தின் மூலமாக அம்மனைப்பிரிவில் உள்ள பொது திறவிடங்கள் நகராட்சிக்கு ஒப்படைக்கப்பட்டுள்ளது. பார்வை 3ல் காணும் நகர் ஊரமைப்பு துணை இயக்குநர் அவர்களின் கடிதத்தின்படி **இம்மனைப் பிரிவு வரைபடத்திற்கு மவ/நஊஇ(செமா). எண். 16/2023 என எண்ணிடப்பட்டு** தொழில் நுட்ப ஒப்புதல் அளிக்கப்பட்டது. அதனை தொடர்ந்து , பார்வை 4ல் கண்டுள்ளவாறு மனைப்பிரிவில் உள்ள பொது திறவிடங்களை நகராட்சிக்கு

ஒப்படைக்கப்பட்டதை ஏற்று இந்நகரமன்றத்தில் தீர்மானம் நிறைவேற்றப்பட்டு மனைப்பிரிவு ஒப்புதல் வழங்க நகரமன்ற அனுமதி வழங்கப்பட்டது. அதையடுத்து பார்வை 5ன்படி மனைப்பிரிவு அனுமதிக்கான கட்டணங்கள் இவ்வலுவலக செலுத்துச்சீட்டு எண். 020/01/2/23–24/0000018 நாள். 06.04.2023ன்படி ரூபாய். 50,500/- வும், 020/01/2/23–24/0000019 நாள்.06.04.2023 ன்படி ரூபாய். 60,000/- பராமரிப்பு வைப்பு தொகையாகவும் 020/01/2/23–24/0000020 நாள்.06.04.2023 ன்படி ரூபாய். 15,000/- கொடிநாள் கட்டணமாகவும் வசூலிக்கப்பட்டது. மேலும் நிலப்பயன்பாட்டு மாற்று கட்டணம் ரூபாய். 2,37,500/- E-Challan No.20230406026753 நாள். 06.04.2023 -ன்படி கருவூலத்தில் செலுத்தப்பட்டுள்ளது.

எனவே, இவ்வுத்தரவு கடிதத்துடன் இணைக்கப்பட்டுள்ள நிபந்தனைகளுக்குட்பட்டும், வரைபடத்தில் குறிப்பிடப்பட்டுள்ள நிபந்தனைகளுக்குட்பட்டும், மறைமலைநகர் நகராட்சிக்குட்பட்ட நின்னக்கரை கிராமம் நில அளவை எண்கள். 4/3B, 3C, 3D, 3E, 3F, 3G, 3H, 3I மற்றும் 3J –ல் 0.54 ஏக்கர் பரப்பளவுள்ள இடத்தில் குடியிருப்பு மனைப்பிரிவு ஏற்படுத்திட அனுமதி அளித்து உத்தரவிடப்படுகிறது.

ஆணையாளர்
மறைமலைநகர் நகராட்சி

இணைப்பு : நிபந்தனை – 1
மனைப்பிரிவு வரைபடம் – 1

பெறுநர்:


திருமதி. திரவிய செல்வி (ம) கே. நிர்மலா
நெ. 12, பெரியார் தெரு
இந்திரா நகர்,நின்னக்கரை, மறைமலைநகர், செங்கல்பட்டு மாவட்டம்.

நகல்:

1) நகர் ஊரமைப்பு துணை இயக்கனர், செங்கல்பட்டு மண்டலம், செங்கல்பட்டு அவர்களுக்குதகவலுக்காக அனுப்பப்படுகிறது.
2) சார் பதிவாளர், பத்திரபதிவு அலுவலகம் செங்கல்பட்டு அவர்களுக்கு தகவலுக்காக அனுப்பப்படுகிறது.
3) வருவாய் ஆய்வர், மறைமலைநகர் நகராட்சி, மனைப்பிரிவில் உள்ள மனைகளுக்கு காலிமனை வரி விதிப்பு செய்ய நடவடிக்கை மேற்கொள்ள.

SKETCH SHOWING THE HOUSE SITES IN SURVEY NOS.3/3B,3D,3E,3F,3G,3H,3I & 3J IN NINNAKARAI VILLAGE,CHENGALAPTTU TALUK,CHGALPATTU DISTRICT.
(MARAIMALAI NAGAR MUNICIPALITY)

D.T.C.P APPROVED NO. 16 / 2023

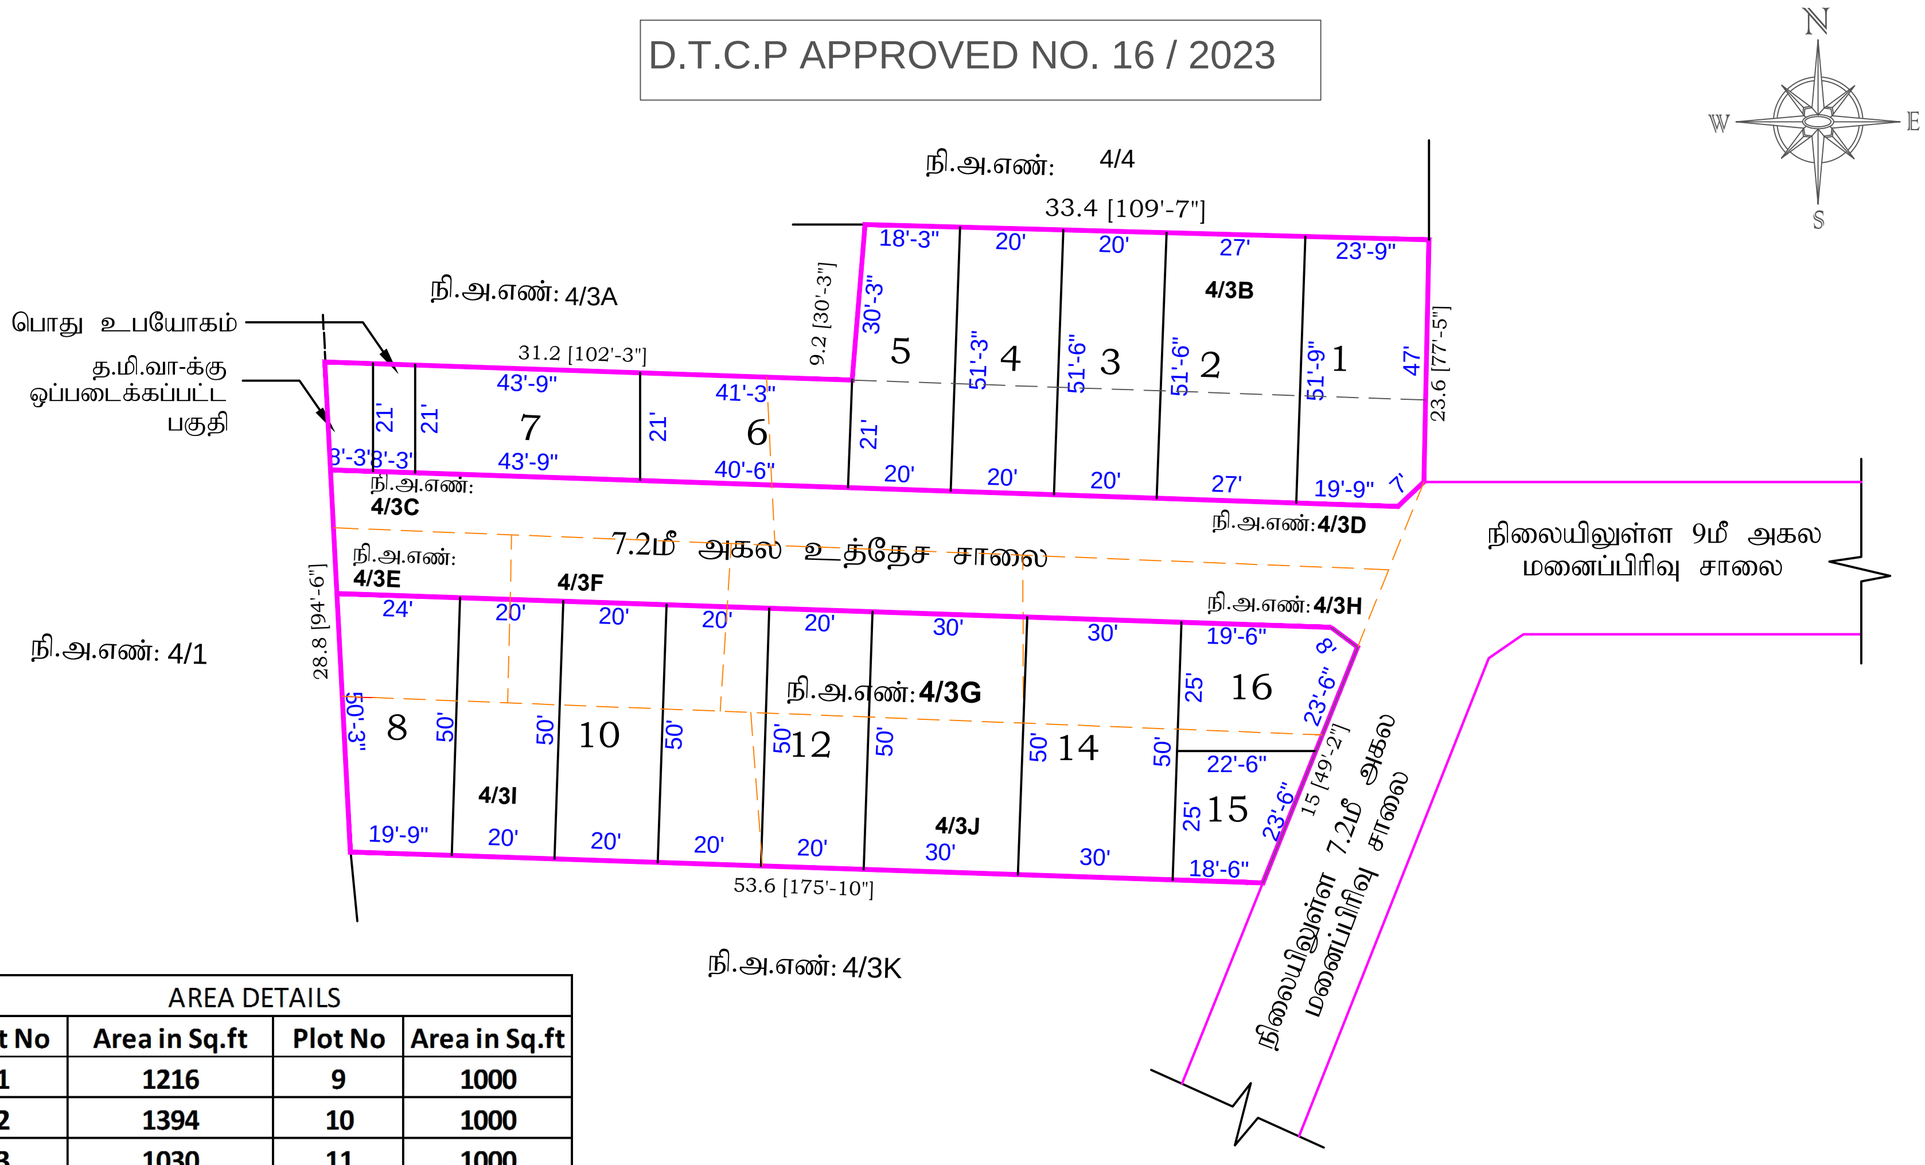

AREA DETAILS			
Plot No	**Area in Sq.ft**	**Plot No**	**Area in Sq.ft**
1	**1216**	**9**	**1000**
2	**1394**	**10**	**1000**
3	**1030**	**11**	**1000**
4	**1028**	**12**	**1000**
5	**980**	**13**	**1500**
6	**858**	**14**	**1500**
7	**919**	**15**	**497**
8	**1096**	**16**	**556**