: தர்மபுரி


: நல்லம்பள்ளி

: 015 ஏலகிரி[15]

புல எண் : 41

பரப்பளவு : எக்டர் 02 ஏர் 2.50

அளவு : 1 : 1000

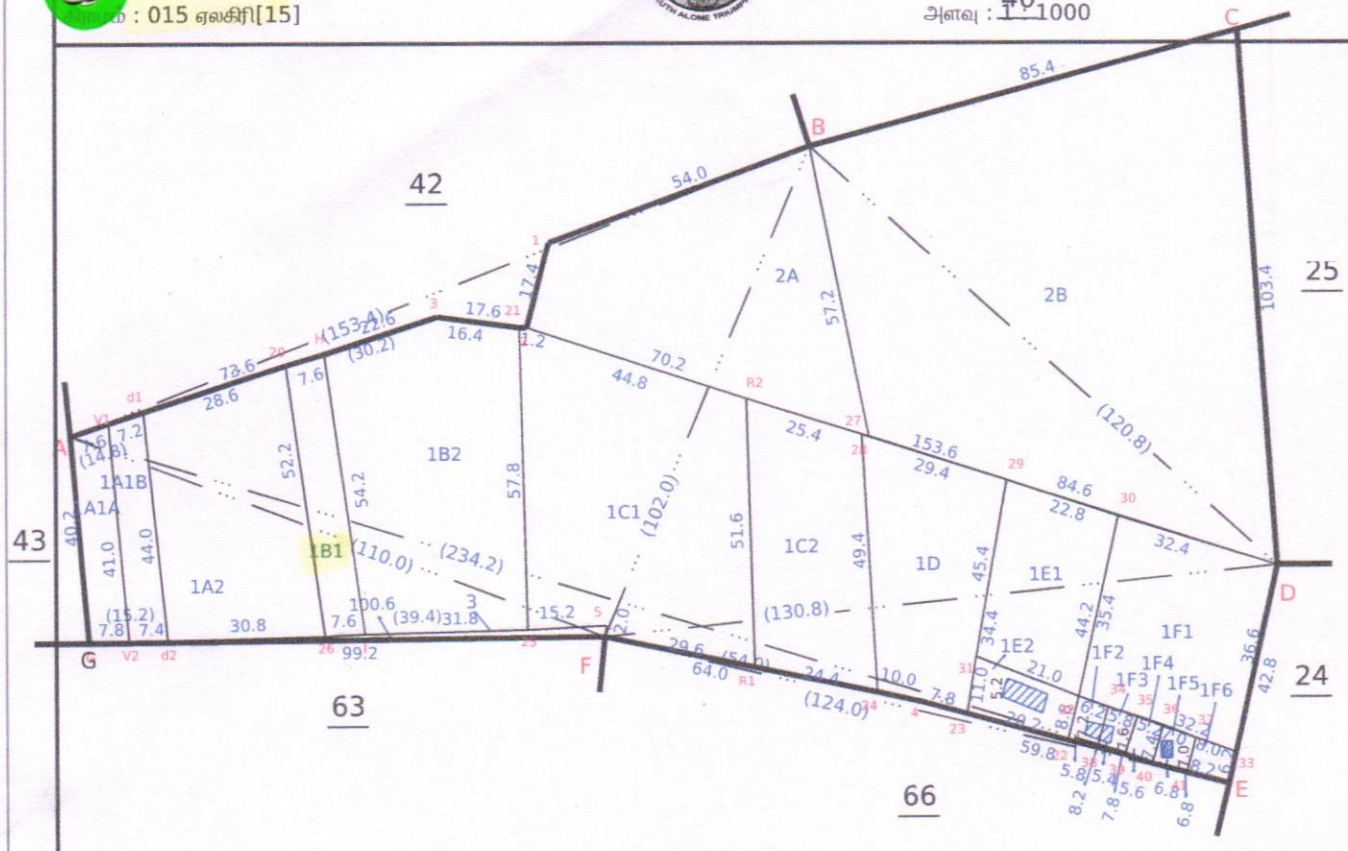

Data Digitally Signed By
ARUMUGAM KRISHNAN

Date of Issue: 28-05-2025 14:13:36

Survey and Settlement Department, Government of TamilNadu

260 fv.5

மாவட்டம் : தர்மபுரி


வட்டம் : நல்லம்பள்ளி

கிராமம் : 015 ஏலகிரி[15]

புல எண் : 42

பரப்பளவு : எக்டர் 01 ஏர் 47.50

அளவு : 1 : 1000

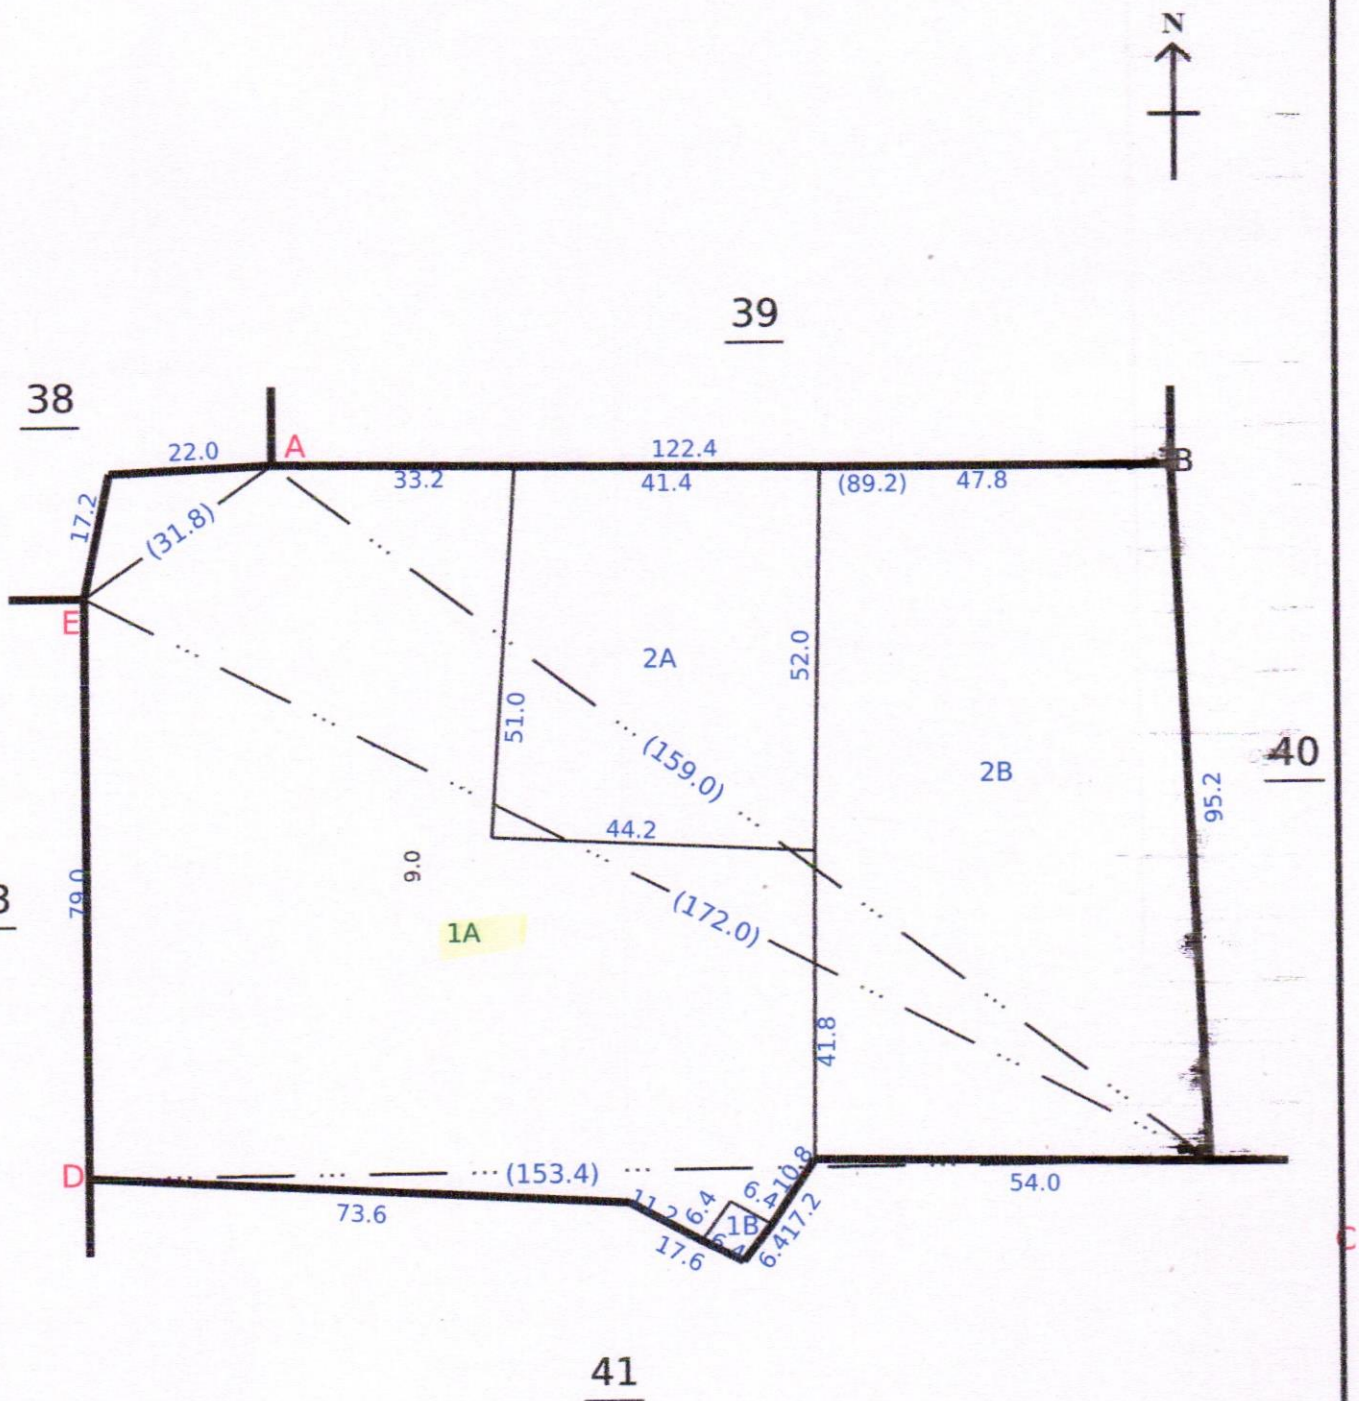

Data Digitally Signed By
SIVAKUMAR JAYARAMAN

Date of Issue: 05-06-2025 11:14:43

Survey and Settlement Department, Government of TamilNadu

270 fv.5

டம் : தருமபுரி


வட்ட தருமபுரி

எண். 41

எண். 15.

கிராமம் { பெயர். ஏலகிரி

பரப்பு : ஹெக்டேர் 2 ஏர். 02.5

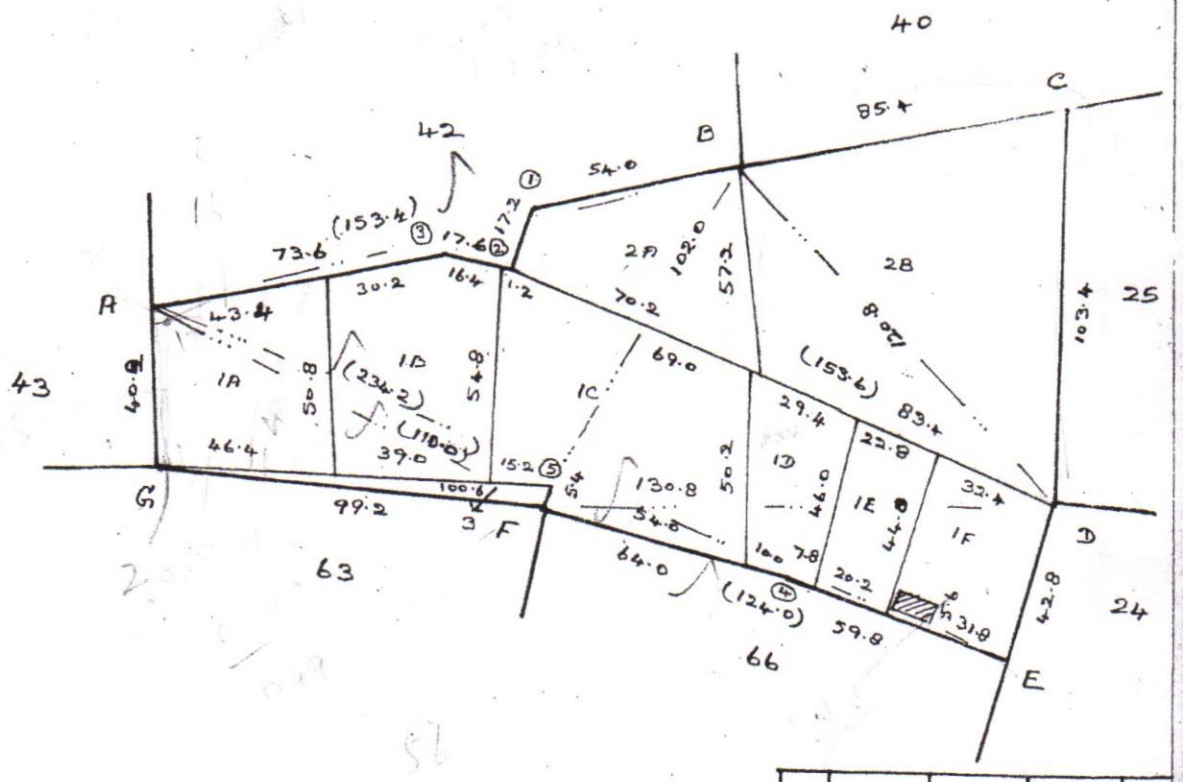

				A 234.2		
			⑤ 5.4	124.0		
				E 124.0		
		F 130.8	④ 1.8	64.0		
HOUSE	22.2	40.4		F		
	26.2	31.4		A 153.4		
		D	③ 4.4	79.4		
		A 110.0	② 12.6	64.0		
G	36.0	92.6		54.0	1.2	①
		F		B		

12 வீட்டை நீக்க/

Village Administrative Officer
26 ELAGIRI
Nallampalli(Tk), Dharmapuri(Dt)

19.5.2022

திரு.சரவணன்
பிடமதிப்பு நிபுணர் தனியார்த்தில்
25.8.82 K.S.ஞானவேல் 1.கி.மீ. 2000.கி.மீ.
அசல் விருப்பாளர் 26.8.82.

12.5.22

அளவைப்படிவு. எண் 23

மாவட்டம். தர்மபுரி

எண். 15


கிராமம் { பெயர். ஏலகிரி

தாலுகா. தர்மபுரி

புல எண். 42

பரப்பு: ஹெக்டேர் 1 ஏர். 47.5

New subdivision 2A, 2B plotted by measurement A/515/141, dt. 17.6.02 தேதியிட்ட எனது 15.7.02

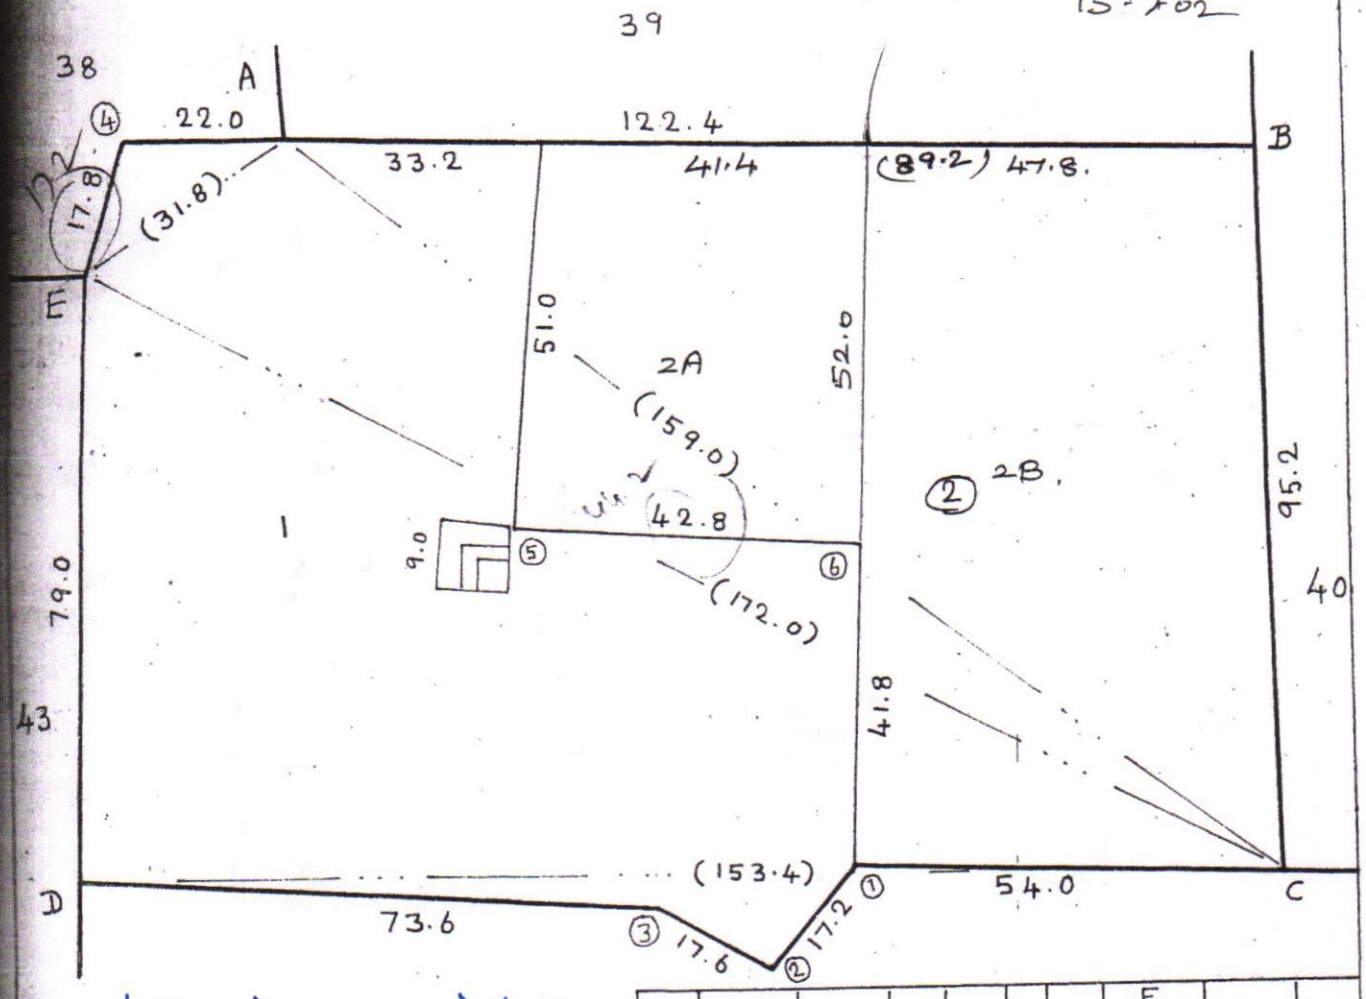

						X				E 31.8			
						60.6	73.0	B		18.6	11.6	④	
						C				A			
						172.0				D			
				B	81.8	124.4				153.4			
		A				64.6	4.4	⑤	③	4.4	79.4		
		159.0				366	708	D	②	12.6	64.0		
		68.4	2.0	⑥	A	27.4	15.0				54.0	1.2	①
		X					E				C		

1 சென்னை நகர் / 41

Village Administrative Officer
26 ELAGIRI
Nallampalli(Tk), Dharmapuri Dt.

தயாரித்தவர்
பி. மாரியப்பன்
16.8.02

சரிபார்த்தவர்
எல். எஸ். சொருபன்

அளவு. 1 மி.மீ : 1000 மி.மீ.

தமிழ்நாடு அரசு

வருவாய் மற்றும் பேரிடர் மேலாண்மைத் துறை

நில உரிமை விபரங்கள் : இ. எண் 10(1) பிரிவு

மாவட்டம் : தர்மபுரி வட்டம் : நல்லம்பள்ளி

வருவாய் கிராமம் : 015 ஏலகிரி பட்டா எண் : 3187

உரிமையாளர்கள் பெயர்

1. முத்துசாமி மகன் பழனிசாமி

புல எண்	உட்பிரிவு	புன்செய்		நன்செய்		மற்றவை		குறிப்புரைகள்
		பரப்பு	தீர்வை	பரப்பு	தீர்வை	பரப்பு	தீர்வை	
		ஹெக் - ஏர்	ரூ - பை	ஹெக் - ஏர்	ரூ - பை	ஹெக் - ஏர்	ரூ - பை	
41	1B1	0 - 3.67	0.10	--	--	--	--	2025/0103/05/301966--2022/05/08/000364SD ------ Digitally signed:approved through AutoMutation - 25/03/2025 04:36:23:PM
		0 - 3.67	0.10					

குறிப்பு :

1. மேற்கண்ட தகவல் / சான்றிதழ் நகல் விவரங்கள் மின் பதிவேட்டிலிருந்து பெறப்பட்டவை. இவற்றை தாங்கள் **https://eservices.tn.gov.in** என்ற இணைய தளத்தில் **S/05/08/015/03187/80559** என்ற குறிப்பு எண்ணை உள்ளீடு செய்து உறுதி செய்துகொள்ளவும்.
2. இத் தகவல்கள் 06-06-2025 அன்று 12:46:50 PM நேரத்தில் அச்சடிக்கப்பட்டது.
3. கைப்பேசி கேமராவின்2D barcode படிப்பான் மூலம் படித்து 3G/GPRS வழி இணையதளத்தில் சரிபார்க்கவும்

தமிழ்நாடு அரசு

வருவாய் மற்றும் பேரிடர் மேலாண்மைத் துறை

நில உரிமை விபரங்கள் : இ. எண் 10(1) பிரிவு

மாவட்டம் : தர்மபுரி

வட்டம் : நல்லம்பள்ளி

வருவாய் கிராமம் : 015 ஏலகிரி

பட்டா எண் : 3240

உரிமையாளர்கள் பெயர்

1. முத்துசாமி மகன் S M பழனிசாமி

புல எண்	உட்பிரிவு	புன்செய்		நன்செய்		மற்றவை		குறிப்புரைகள்
		பரப்பு	தீர்வை	பரப்பு	தீர்வை	பரப்பு	தீர்வை	
		ஹெக் - ஏர்	ரூ - பை	ஹெக் - ஏர்	ரூ - பை	ஹெக் - ஏர்	ரூ - பை	
42	1A	0 - 71.66	2.00	--	--	--	--	2025/0105/05/344373--2025/05/08/000622SD --இணைய--- Digitally signed:Sivakumar J Tahsildar 27/05/2025 07:13:24:PM
		0 - 71.66	2.00					

குறிப்பு :

1. மேற்கண்ட தகவல் / சான்றிதழ் நகல் விவரங்கள் மின் பதிவேட்டிலிருந்து பெறப்பட்டவை. இவற்றை தாங்கள் **https://eservices.tn.gov.in** என்ற இணைய தளத்தில் **S/05/08/015/03240/80589** என்ற குறிப்பு எண்ணை உள்ளீடு செய்து உறுதி செய்துகொள்ளவும்.
2. இத் தகவல்கள் 06-06-2025 அன்று 12:48:18 PM நேரத்தில் அச்சடிக்கப்பட்டது.
3. கைப்பேசி கேமராவின்2D barcode படிப்பான் மூலம் படித்து 3G/GPRS வழி இணையதளத்தில் சரிபார்க்கவும்

அ-பதிவேடு விவரங்கள் - ஊரகம்

மாவட்டம் : தர்மபுரி

வட்டம் : நல்லம்பள்ளி

கிராமம் : 015 ஏலகிரி

1. புல எண்	41	9. மண் வயனமும் ரகமும்	8 - 2
2. உட்பிரிவு எண்	1B1	10. மண் தரம்	7
3. பழைய புல உட்பிரிவு எண்	41-1B	11. தீர்வை (ரூ - ஹெ)	2.77
4. பகுதி	P	12. பரப்பு (ஹெக்டேர் - ஏர்)	0 - 3.67
5. அரசு / ரயத்துவாரி	ரயத்துவாரி	13. மொத்த தீர்வை (ரூ - பை)	0.10
6. நிலத்தின் வகை	புஞ்சை	14. பட்டா எண்	3187
7. பாசன ஆதாரம்	-	15. குறிப்பு	-
8. இரு போகமா	-	16. பெயர்	1.பழனிசாமி

குறிப்பு:

1. மேற்கண்ட தகவல் / சான்றிதழ் நகல் விவரங்கள் மின் பதிவேட்டிலிருந்து பெறப்பட்டவை. இவற்றை தாங்கள் **https://eservices.tn.gov.in** என்ற இணைய தளத்தில் **05/08/015/41/1B1/90559** என்ற குறிப்பு எண்ணை உள்ளீடு செய்து உறுதி செய்துகொள்ளவும்.

அ-பதிவேடு விவரங்கள் - ஊரகம்

மாவட்டம் : தர்மபுரி

வட்டம் : நல்லம்பள்ளி

கிராமம் : 015 ஏலகிரி

1. புல எண்	42	9. மண் வயனமும் ரகமும்	8 - 2
2. உட்பிரிவு எண்	1A	10. மண் தரம்	7
3. பழைய புல உட்பிரிவு எண்	42-1	11. தீர்வை (ரூ - ஹெ)	2.77
4. பகுதி	P	12. பரப்பு (ஹெக்டேர் - ஏர்)	0 - 71.66
5. அரசு / ரயத்துவாரி	ரயத்துவாரி	13. மொத்த தீர்வை (ரூ - பை)	2.00
6. நிலத்தின் வகை	புஞ்சை	14. பட்டா எண்	3240
7. பாசன ஆதாரம்	-	15. குறிப்பு	கிணறு
8. இரு போகமா	-	16. பெயர்	1.S M பழனிசாமி

குறிப்பு:

1. மேற்கண்ட தகவல் / சான்றிதழ் நகல் விவரங்கள் மின் பதிவேட்டிலிருந்து பெறப்பட்டவை. இவற்றை தாங்கள் **https://eservices.tn.gov.in** என்ற இணைய தளத்தில் **05/08/015/42/1A/90589** என்ற குறிப்பு எண்ணை உள்ளீடு செய்து உறுதி செய்துகொள்ளவும்.

1	2	3	4	5	6	7	8	9	10	11	12
							ரூ. பை.	ஹெ.ஏர்ஸ்.	ரூ. பை.		
3B	38 -3பா	ர	பு	...	8-2	7	2 77	0 04·0	0 11	894 தி. மேச்சேரி கவுண்டர்.	
3C	-3பா	ர	பு	...	8-2	7	2 77	0 04·0	0 11	131 தி. காவேரி.	
3D	-3பா	ர	பு	...	8-2	7	2 77	0 07·5	0 21	502 தி. துரைசாமி.	
3E	-3பா	ர	பு	...	8-2	7	2 77	0 03·0	0 08	131 தி. காவேரி.	
3F	-3பா	ர	பு	...	8-2	7	2 77	0 03·5	0 10	894 தி. மேச்சேரி கவுண்டர்.	
3G	-3பா	ர	பு	...	8-2	7	2 77	0 03·0	0 08	131 தி. காவேரி.	
3H	-3பா	ர	பு	...	8-2	7	2 77	0 02·0	0 06	502 தி. துரைசாமி.	
3 I	-3பா	ர	பு	...	8-2	7	2 77	0 03·5	0 10	894 தி. மேச்சேரி கவுண்டர்.	
4A	-4பா	ர	பு	...	8-2	7	2 77	0 14·0	0 39	131 தி. காவேரி.	
4B	-4பா	ர	பு	...	8-2	7	2 77	0 08·0	0 22	976 அ. ராமரு.	
4C	-4பா	ர	பு	...	8-2	7	2 77	0 11·5	0 32	320 அ. சாலம்மாள்.	
								2 09·0	5 79		
...	39	ர	பு	...	8-2	7	2 77	1 21·5	3 36	1182 பெ. சிங்கார வேலு (1), பெ. கதிர்வேலு (2).	
1A	40-1பா	ர	பு	...	7-1	6	3 38	0 22·0	0 74	1182 பெ. சிங்கார வேலு (1), பெ. கதிர்வேலு (2).	
1B	-1பா	ர	பு	...	7-1	6	3 38	0 02·0	0 09	1183 பெ. சிங்கார வேலு (1), மு. ரங்கநாதன் (2).	பூஸ்திதி முனியப்பன் கோவில்.
1C	-1பா	ர	பு	...	7-1	6	3 38	0 69·5	2 35	900 மு. ரங்கநாதன்.	
2	-2	ர	பு	...	7-1	6	3 38	0 03·0	0 10	1182 பெ. சிங்கார வேலு (1), பெ. கதிர்வேலு (2).	
3A	-3பா	ர	பு	...	7-1	6	3 38	0 04·5	0 15	900 மு. ரங்கநாதன்.	
3B	-3பா	ர	பு	...	7-1	6	3 38	0 03·0	0 10	870 சா. முனுசாமி.	
4	-4	ர	நஞ (அ)	...	4-2	10	15 45	0 01·0	0 09	400 பெ. சிங்கார வேலு.	
								1 05·0	3 62		
1A	41-1பா	ர	பு	...	8-2	7	2 77	0 20·0	0 55	652 பெ. பெருமாள்.	
1B	-1பா	ர	பு	...	8-2	7	2 77	0 22·5	0 62	166 பெ. கிருஷ்ணன்	
1C	-1பா	ர	பு	...	8-2	7	2 77	0 37·0	1 02	863 மா. முத்தம் மாள் (1), மா. சின்னராஜ் (2), மா. கிருஷ்ணன் (3), கோ. முனுசாமி (4).	

(அ) — தென்னை மற்றும் இதரவகுப்பு.

12 ஆண்டு 3 கூட்டு

19/8/2022

Village Administrative Officer
26 ELAGIRI
Vallampalli(Tk), Dharmapuri(Dt)

1	2	3	4	5	6	7	8	9	10	11	1
							ரூ.பை.	ஹெ.ஏர்ஸ்	ரூ.பை.		
41	1D	41-1பா	ர	பு	...	8-2	7	2 77	0 10·0	0 28	864 பெ. மூனுசாமி.
	1E	-1பா	ர	பு	...	8-2	7	2 77	0 10·0	0 28	974 பெ. ராமரு.
	1F	-1பா	ர	பு	...	8-2	7	2 77	0 14·0	0 39	653 பெ. பெருமாள்.
	2A	-2பா	ர	பு	...	8-2	7	2 77	0 20·0	0 55	159 மா. கிருஷ்ணன்.
	2B	-2பா	ர	பு	...	8-2	7	2 77	0 65·0	1 80	900 மு. ரங்கநாதன்.
	3	-3	அ	புற	...	...	...	...	0 04·0	...	..... மற்றை.
									2 02·5	5 49	
42	1	42-1	ர	பு	...	8-2	7	2 77	0 72·0	2 00	1185 ப. சண்முகம் (1), ப. கண்ணன் (2). கிணறு-1
	2	-2	ர	பு	...	8-2	7	2 77	0 75·5	2 08	1182 பெ. சிங்கார வேலு (1), பெ. கதிர்வேலு (2).
									1 47·5	4 08	
43	1	43-பா	ர	பு	...	7-1	6	3 38	0 07·5	0 25	320 அ. சாலம்மாள்.
	2	-பா	ர	பு	...	7-1	6	3 38	0 01·0	0 06	131 தி. காவேரி.
	3	-பா	ர	பு	...	7-1	6	3 38	0 13·0	0 44	502 தி. துரைசாமி.
	4	-பா	ர	பு	...	7-1	6	3 38	0 09·5	0 32	320 அ. சாலம்மாள்.
	5	-பா	ர	பு	...	7-1	6	3 38	0 01·0	0 06	976 அ. ராமரு.
	6	-பா	ர	பு	...	7-1	6	3 38	0 04·5	0 15	894 தி. மேச்சேரி கவுண்டர்.
	7	-பா	ர	பு	...	7-1	6	3 38	0 01·0	0 06	131 தி. காவேரி.
	8	-பா	ர	பு	...	7-1	6	3 38	0 07·5	0 25	502 தி. துரைசாமி.
	9	-பா	ர	பு	...	7-1	6	3 38	0 04·5	0 15	894 தி. மேச்சேரி கவுண்டர்.
	10	-பா	ர	பு	...	7-1	6	3 38	0 02·5	0 08	502 தி. துரைசாமி.
	11	-பா	ர	பு	...	7-1	6	3 38	0 04.5	0 15	1374 தி. மேச்சேரி கவுண்டர் (1), தி. துரைசாமி (2), தி. காவேரி (3), அ. சாலம் மாள் (4). கிணறு-1
	12	-பா	ர	பு	...	7-1	6	3 38	0 02·5	0 08	320 அ. சாலம்மாள்.
	13	-பா	ர	பு	...	7-1	6	3 38	0 18·0	0 61	894 தி. மேச்சேரி கவுண்டர்.
	14	-பா	ர	பு	...	7-1	6	3 38	0 02·5	0 08	502 தி. துரைசாமி.
	15	-பா	ர	பு	...	7-1	6	3 38	0 01·5	0 06	502 தி. துரைசாமி.

12 ஆம் பக்கம்

Village Administrative Office
26 ELAGIRI
Vellampalli(Tk), Dharmapuri(Dt)