Verified RealEstate™

Your trusted partner for buying, selling, and managing property, ensuring hassle-free service with 100% transparency.

3/350/2 Mettukuppam,
OMR Thoraipakkam,
Chennai, India

hello@verified.realestate
+91 9996 12 9996

**Official Property Record**

Digitally Verified Record - Powered by Verified RealEstate™

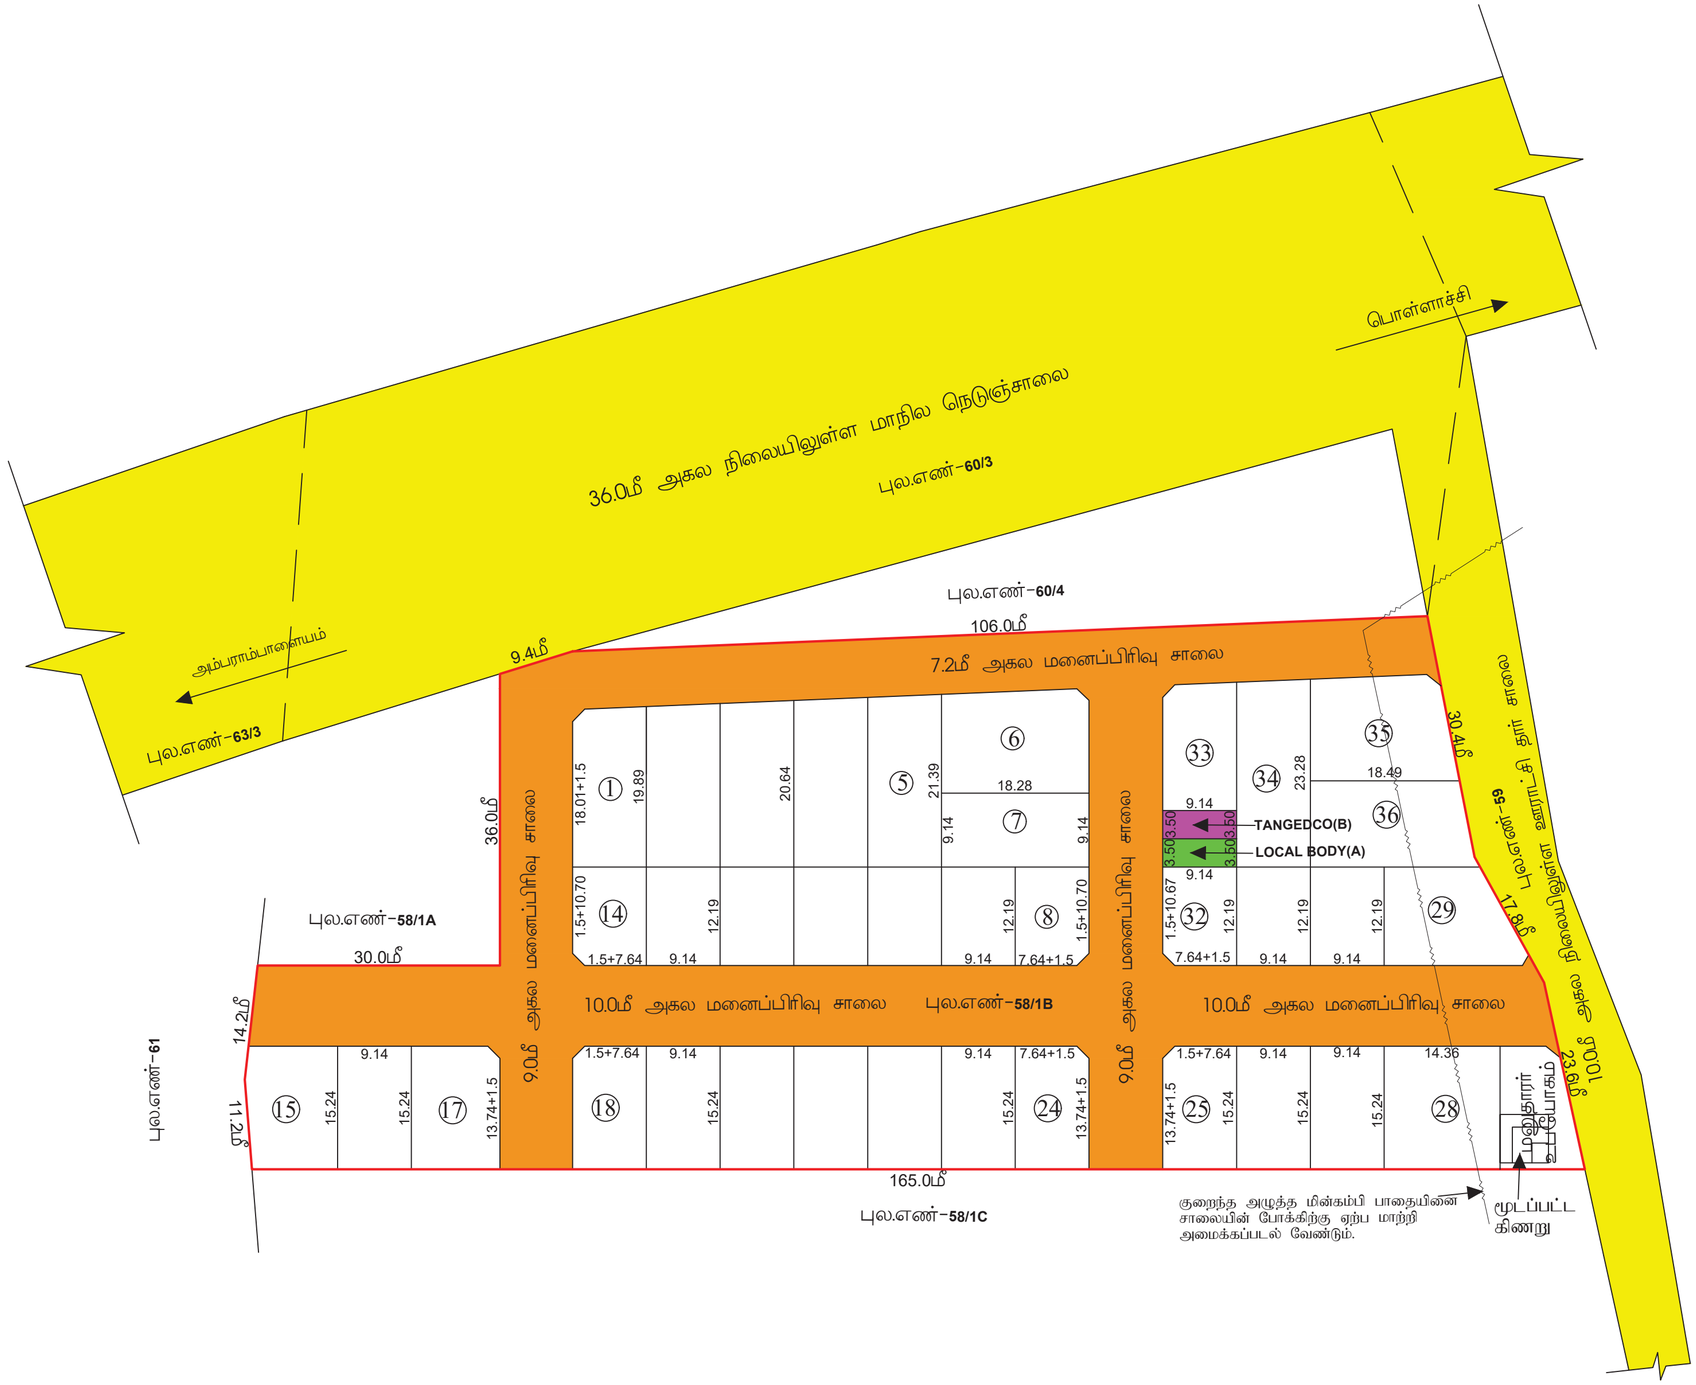


# நகர் ஊரமைப்பு துறை (DTCP)

## மாவட்ட நகர் ஊரமைப்பு அலுவலகம் கோயம்புத்தூர் மாவட்டம்

## அம்பராம்பாளையம் ஊராட்சி

கோயம்புத்தூர் மாவட்டம், ஆனைமலை வட்டம், ஆனைமலை ஊராட்சி ஒன்றியம், அம்பராம்பாளையம் ஊராட்சி மற்றும் கிராமம் புல.எண்-58/1B -ல் அமையும் உத்தேச குடியிருப்பு மனைப்பிரிவிற்க்கான தொழில்நுட்ப ஒப்புதல் வரைபடம்.

இணையவழி விண்ணப்ப எண் : **APD71OW3, நாள்: 30-08-2023** | அளவு : 1:500

குறிப்பு :

மனைப்பிரிவின் பரப்பு : 2.2275 ஏக்கர் (அ) 9018.00 ச.மீ

ஒதுக்கிய மனைகள் : 36

மனைப்பிரிவின் எல்லை

நிலையிலுள்ள சாலை/ அணுகு சாலை

பொது ஒதுக்கீடு :

உள்ளாட்சிக்கு தானமாக ஒப்படைக்கப்பட்டவை :

I.மனைப்பிரிவின் சாலை பரப்பு - 3307.20 ச.மீ

II.பூங்கா

i) ஒதுக்கப்பட வேண்டிய பூங்கா பரப்பு = (மனைப்பிரிவின் பரப்பு - மனைப்பிரிவு சாலைகளின் பரப்பு) x 10%
(9018.00ச.மீ - 3307.20ச.மீ) x 10/ 100 = 571.08 ச.மீ

ii) ஒதுக்கப்பட்ட பூங்கா பரப்பு (அ) பூங்கா பரப்பிற்கு ஈடான அரசு வழிகாட்டு மதிப்பு தொகை = 571.08 ச.மீ (10.00%)
(10% பூங்கா பரப்பிற்கு ஈடான அரசு வழிகாட்டு மதிப்பீட்டுத்தொகை ரூ1,00,510/- நாள்:30/10/2023ல் மனுதாரால் உரிய அரசு கணக்கு தலைப்பில் செலுத்தப்பட்டுள்ளது)

III.பொது உபயோகம்

A) LOCAL BODY-க்கு ஒதுக்கப்பட வேண்டிய பரப்பு
(மனைப்பிரிவின் பரப்பு - மனைப்பிரிவு சாலைகளின் பரப்பு) x (0.5/100)
( 9018.00ச.மீ - 3307.20ச.மீ ) x (0.5/100) = 28.55 ச.மீ
ஒப்படைக்கப்பட்ட பரப்பு = 31.99 ச.மீ = 0.56%

B) TANGEDCO-க்கு ஒதுக்கப்பட வேண்டிய பரப்பு
(மனைப்பிரிவின் பரப்பு - மனைப்பிரிவு சாலைகளின் பரப்பு) x (0.5/100)
( 9018.00ச.மீ - 3307.20ச.மீ ) x (0.5/100) = 28.55 ச.மீ
ஒப்படைக்கப்பட்ட பரப்பு= 31.99 ச.மீ = 0.56%

கட்டிட வரம்பு :

9.0மீ வரை அகலம் கொண்ட சாலைகளுக்கு 1.5 மீ விடப்படல் வேண்டும்

9.0மீ முதல் 12.0மீ அகலம் உள்ள சாலைகளுக்கு 3.0 மீ விடப்படல் வேண்டும்

மூலை முடக்கு:

12.0மீ வரை அகலம் உள்ள சாலைகளுக்கு 1.5 மீ x1.5 மீ விடப்படல் வேண்டும்

12.0மீ முதல் 30.5மீ வரை அகலம் உள்ள சாலைகளுக்கு 4.5 மீ x4.5 மீ விடப்படல் வேண்டும்

நிபந்தனைகள்

1. அரசாணை எண்.18 நகராட்சி நிர்வாகம் மற்றும் குடிநீர் வழங்கல் துறை (MA-1) நாள்: 04.02.2019 அரசாணை எண்.16 நகராட்சி நிர்வாகம் மற்றும் குடிநீர் வழங்கல் துறை நாள்: 31.01.2020(ம)-ன் படி நடவடிக்கை மேற்கொள்ளப்பட வேண்டும்.
2. அரசாணை எண்.181 வீட்டுவசதி மற்றும் நகர்புற வளர்ச்சித்துறை நாள்: 09.12.2020 -ன் படி உத்தேச குடியிருப்பு மனைப்பிரிவிற்கு தேவையான தார் சாலை வசதி, மழை நீர் வடிகால் வசதி, மேல்நிலைத்தொட்டி, தெருவிளக்கு வசதி மற்றும் இதர வசதிகள் ஆகிய அடிப்படை வசதி மனுதாரரால் அமைக்கப்பட்டு அதனை உள்ளாட்சியால் உறுதி செய்த பின்னரே ஒப்புதல் வழங்கப்படல் வேண்டும்.
3. இம்மனைப்பிரிவிற்கு உள்ளாட்சி இறுதி ஒப்புதல் அளிக்கும்முன் இடத்தினை எந்தத்துறையாலும் நில ஆர்ஜித நடவடிக்கை மேற்கொள்ளப்படவில்லை என்றும், எந்த துறைக்காகவும் நில ஆர்ஜிதப்பட்டியல் மாவட்டவருவாய் அலுவலருக்கு அனுப்பப்படவில்லை என்றும், தலைவர், அம்பராம்பாளையம் ஊராட்சி அவர்கள் உறுதி செய்து கொள்ள வேண்டும்.
4. நில உரிமம் குறித்து வழங்கப்பட்ட சான்றுகள் மற்றும் பரிசீலனைக்கு சமர்ப்பிக்கப்பட்ட ஆவணங்கள் சரியானவையல்ல என்று அறியப்பட்டாலோ அல்லது மனைப்பிரிவுக்கு தொழில்நுட்ப ஒப்புதல் வழங்கியதால் பாதிப்பு ஏற்படக்கூடிய சூழ்நிலை ஏற்படின் மனைப்பிரிவுக்கு வழங்கப்பட்ட தொழில்நுட்ப ஒப்புதல் எவ்வித முன்னறிவிப்பும் இன்றி நகர் ஊரமைப்பு இயக்குநர்,சென்னை அவர்களால் ரத்து செய்யபடும்.
5. விற்பனைக்குண்டான மனைகளை விற்பனை செய்யும் போது இவ்வாணையின் நகலோடு நகர் ஊரமைப்புத்துறையில் ஒப்புதல் அளிக்கப்பட்ட வரைப்பட நகல் மனை வாங்குபவர்களுக்கு கட்டாயம் வழங்கப்படல் வேண்டும்.
6. ஒப்புதல் அளிக்கப்பட்ட மனைப்பிரிவு வரைபடத்தை எந்த வித மாற்றம் விடுதலின்றி மனைப்பிரிவு நுழைவாயிலில் 6'x4' அளவிலான நிரந்த தகவல்பலகை மூலம் பொதுமக்கள் பார்வைக்கு நிரந்தரமாக பிரசுரிக்கப்பட வேண்டம்.
7. உத்தேச மனைப்பிரிவு சாலைகளுக்கு தார் சாலை அமைக்கப்பட்டு யூனியன் பொறியாளர் அவர்களிடம் தரம் குறித்து தகுதிச் சான்று பெறப்பட்ட பின்னர் உள்ளாட்சியால் இறுதி ஒப்புதல் வழங்கப்பட வேண்டும்.

**இணையவழி விண்ணப்ப எண்: APD71OW3**

**ம.வ.(கோ.மா) எண் : 329/ 2023**

Signature valid
Signed by: Joint Director
Location: Coimbatore
Date: 2023.11.03 14:58:35

Signature valid
Signed by: Village Panchayat President
Location: Coimbatore
Date: 2024.10.29 19:[illegible]:35

S.திவ்யா
அளவர்/உதவி வரைவாளர்

K.செல்வக்குமார்
வரைவாளர் நிலை-3

M.வளர்மதி
கட்டிட கலை/திட்ட உதவியாளர்

நகர் ஊரமைப்பு இணை இயக்குநர்(பொ)
மாவட்ட நகர் ஊரமைப்பு அலுவலகம்,
கோயமுத்தூர் மாவட்டம்.

# our services doesn't just end there

## Buying & Selling Services

Property Buying Assistance, Property Selling Support, Market Price Analysis, Owner Outreach and Negotiation.

## Legal & Documentation Services

Certified EC, Patta, legal opinions, property verification, due diligence, litigation solutions, and legal heir certificates.

## Property Development & Approvals

Building plan approvals, construction, layout and sub-division approvals, zone conversion, and occupancy certification.

## NRI & Investment Services

Escrow Services, Rentals, Litigation Solutions, Property Valuation and Property Management

## Compliance & Special Services

Demolition, Vaasthu checks, regularization of unauthorized buildings, and office space solutions.

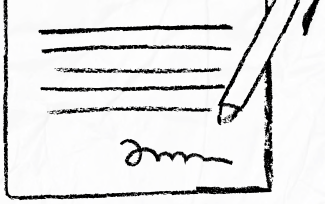

# empowering your real estate decisions with smart tools

## Property Valuation & Cost Estimation

Guideline Value, Apartment Composite Value, Stamp Duty & Registration Fees Calculator, Building Value Calculator, Capital Gains Calculator, Area Unit Converter, Length Unit Converter

## Ownership, Compliance & Legal Verification

Encumbrance Certificate (EC) Search, Find Your SRO, Temple Property Check, WAQF Property Check, View Patta/Chitta, View FMB, Patta Analyzer, EC Analyzer

## Zoning & Land Use Analysis

Land Use Zone Finder, CRZ Zone Check, Aquifer Zone Check, CBA Check, EWS Check, Road Width Check, Proposed Road Widening Check, FSI Calculator

## Property Documentation & Workflow Tools

Forms & Templates, Document Generator, Document Translation, Dictionary

## Vastu & Property Management Tools

Home Vastu Shastra, Plot Vastu Shastra, Property Management

Verified RealEstate™

We're honored to be part of your
real estate journey

3/350/2 Mettukuppam,
OMR Thoraipakkam,
Chennai, India

hello@verified.realestate
+91 9996 12 9996
www.verified.realestate