

District : Krishnagiri

Taluk : Krishnagiri


Village : Baiyanapalli [73]



Survey No : 31

Area : Hect 03 Ares 57.41

Scale : 1 : 1000

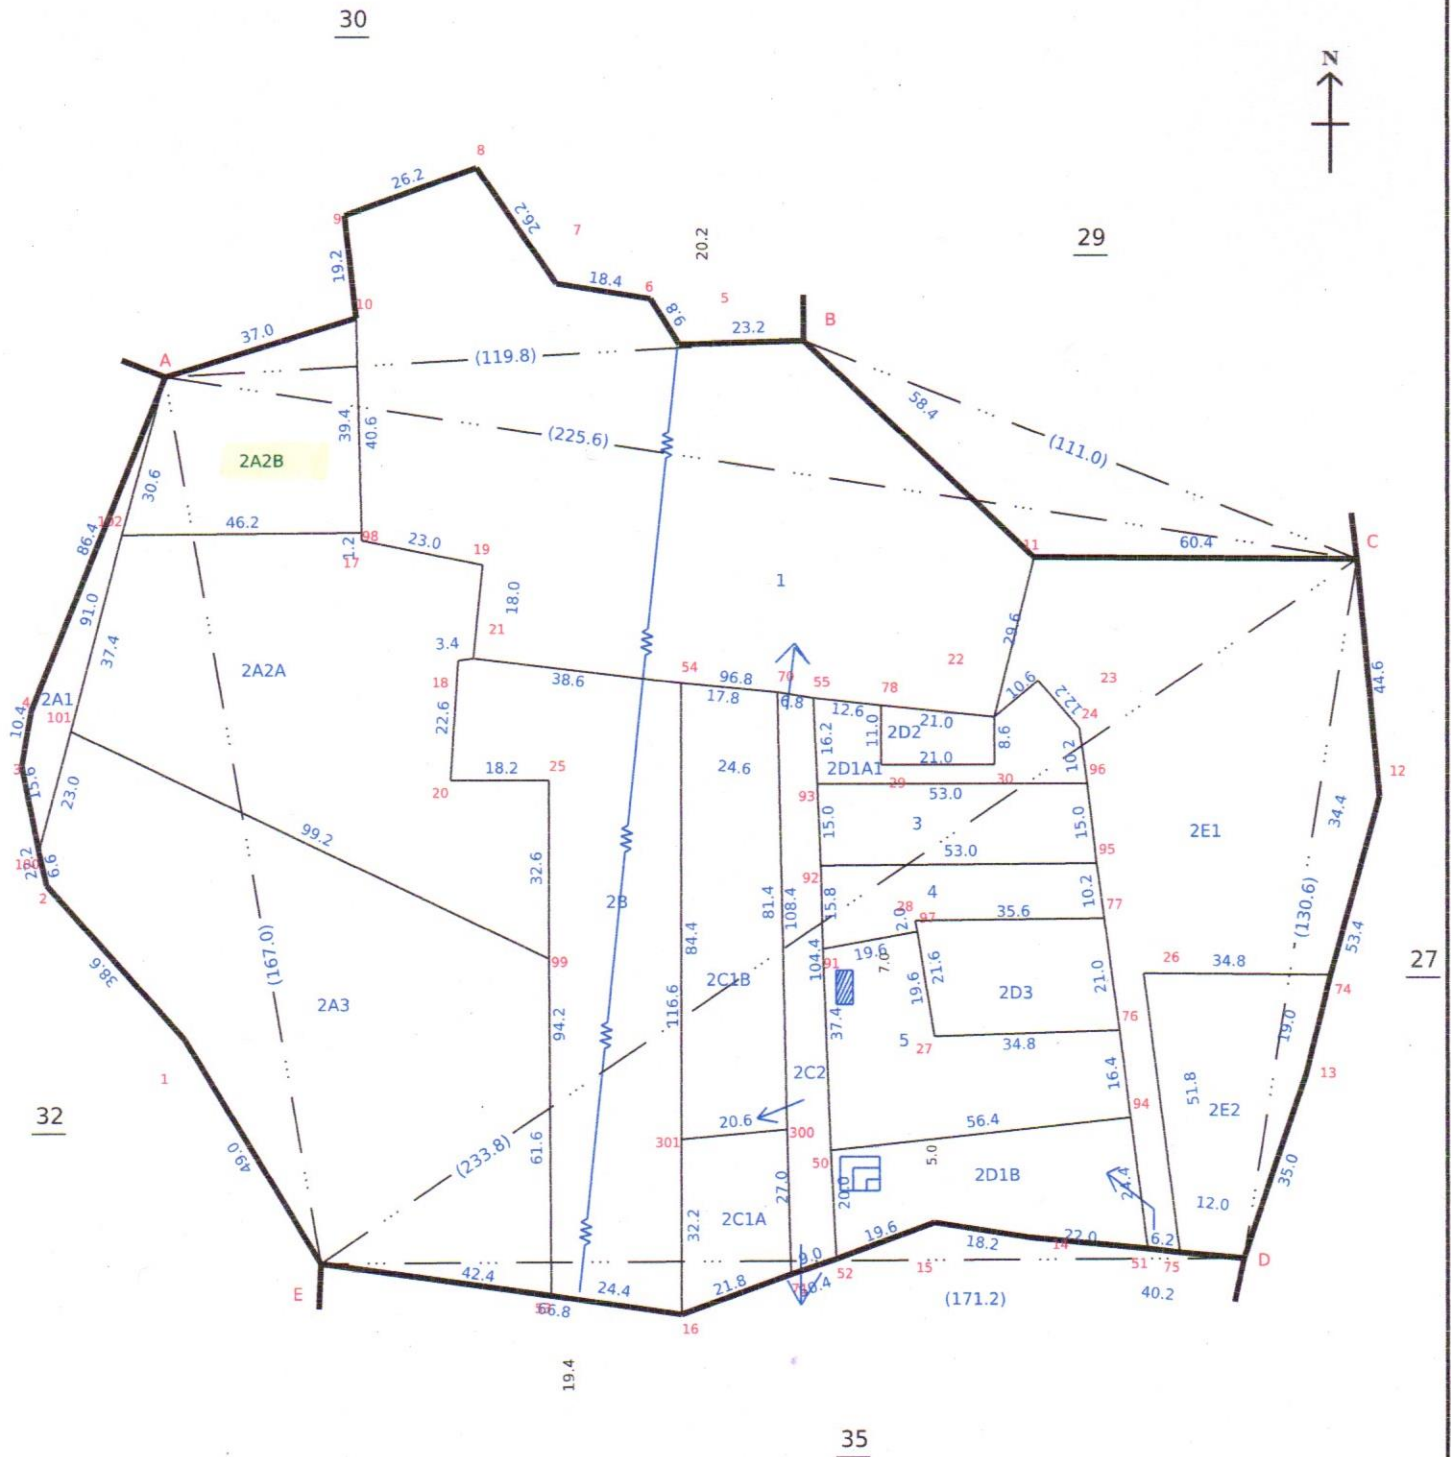

Data Digitally Signed By
UTHAMANATHAN RAMU

Date of Issue: 23-01-2025 14:45:27



மாவட்டம் : கிருஷ்ணகிரி


புல எண் : 31

வட்டம் : கிருஷ்ணகிரி [5]

பரப்பளவு : எக்டர் 02 ஏர் 55.72

கிராமம் : பையனபள்ளி [73]

அளவு : 1 : 2000

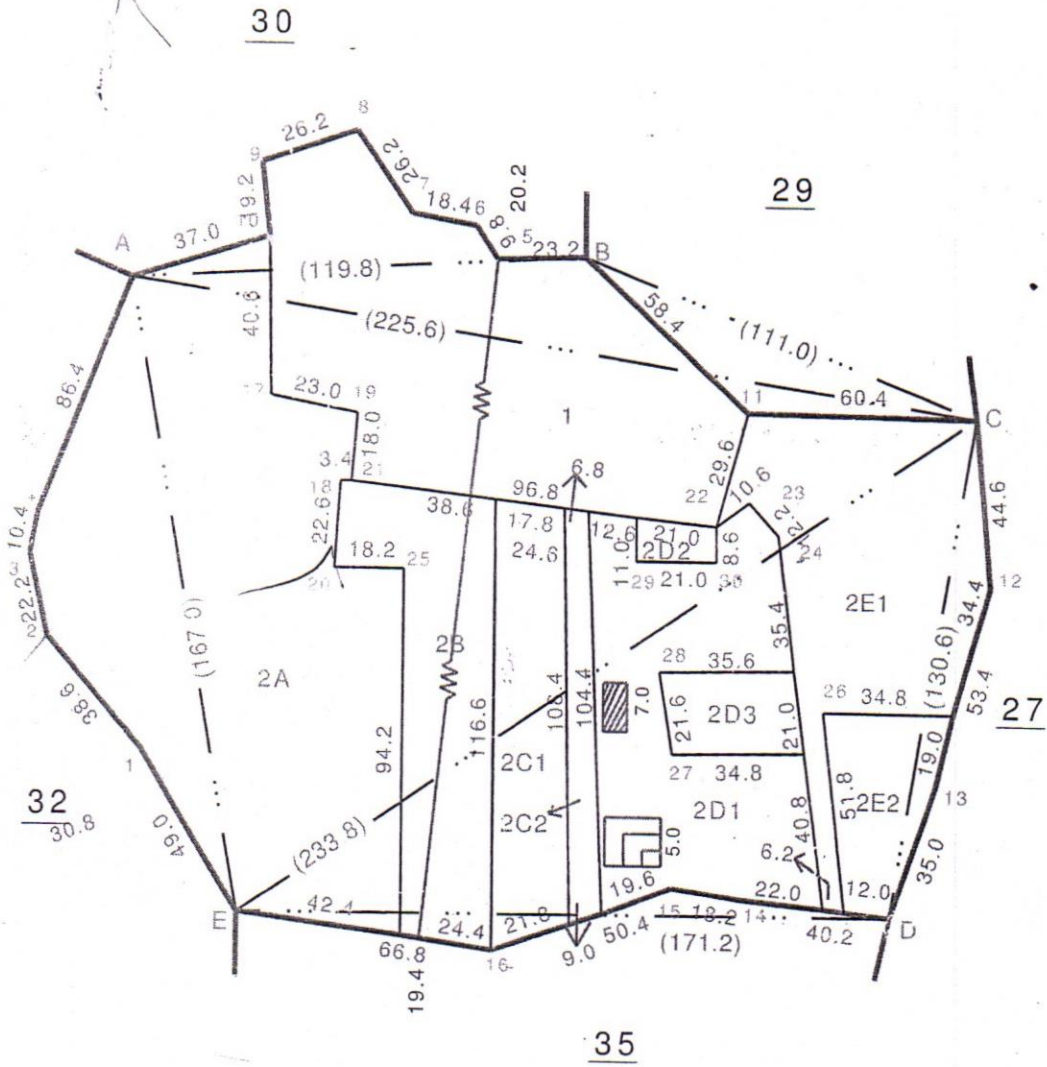

[Signature]
Village Administrative Officer
73, BAIYANAPALLI
Krishnagiri (Tk & Dist)



தமிழ்நாடு அரசு

வருவாய் மற்றும் பேரிடர் மேலாண்மைத் துறை

நில உரிமை விபரங்கள் : இ. எண் 10(1) பிரிவு

மாவட்டம் : கிருஷ்ணகிரி

வட்டம் : கிருஷ்ணகிரி

வருவாய் கிராமம் : பையனப்பள்ளி

பட்டா எண் : 7555

உரிமையாளர்கள் பெயர்

1. வெங்கட்டசாமி

மகன்

முனியப்பன்



புல எண்	உட்பிரிவு	புன்செய்		நன்செய்		மற்றவை		குறிப்புரைகள்
		பரப்பு	தீர்வை	பரப்பு	தீர்வை	பரப்பு	தீர்வை	
		ஹெக் - ஏர்	ரூ - பை	ஹெக் - ஏர்	ரூ - பை	ஹெக் - ஏர்	ரூ - பை	
31	2A2B	0 - 13.68	0.46	--	--	--	--	2024/0105/31/621848- -2024/31/05/002074SD ----- Digitally signed:valaramathi k Tahsildar 21/12/2024 08:58:00:PM
		0 - 13.68	0.46					

குறிப்பு :



- மேற்கண்ட தகவல் / சான்றிதழ் நகல் விவரங்கள் மின் பதிவேட்டிலிருந்து பெறப்பட்டவை. இவற்றை தாங்கள் <https://eservices.tn.gov.in> என்ற இணைய தளத்தில் 31/05/073/07555/80302 என்ற குறிப்பு எண்ணை உள்ளீடு செய்து உறுதி செய்துகொள்ளவும்.
- இத் தகவல்கள் 23-01-2025 அன்று 03:27:08 PM நேரத்தில் அச்சடிக்கப்பட்டது.
- கைப்பேசி கேமராவின் 2D barcode படிப்பான் மூலம் படித்து 3G/GPRS வழி இணையதளத்தில் சரிபார்க்கவும்

அ-பதிவேடு விவரங்கள் - ஊரகம்



மாவட்டம் : கிருஷ்ணகிரி

வட்டம் : கிருஷ்ணகிரி

கிராமம் : பையனப்பள்ளி

1. புல எண்	31	9. மண் வயனமும் ரகமும்	8 - 2
2. உட்பிரிவு எண்	2A2B	10. மண் தரம்	3
3. பழைய புல உட்பிரிவு எண்	31-2A2	11. தீர்வை (ரூ - ஹெ)	3.38
4. பகுதி	P	12. பரப்பு (ஹெக்டேர் - ஏர்)	0 - 13.68
5. அரசு / ரயத்துவாரி ரயத்துவாரி		13. மொத்த தீர்வை (ரூ - பை)	0.46
6. நிலத்தின் வகை	பஞ்சை	14. பட்டா எண்	7555
7. பாசன ஆதாரம்	-	15. குறிப்பு	-
8. இரு போகமா	-	16. பெயர்	1.முனியப்பன்

குறிப்பு:



மேற்கண்ட தகவல் / சான்றிதழ் நகல் விவரங்கள் மின் பதிவேட்டிலிருந்து
1. பெறப்பட்டவை. இவற்றை தாங்கள் <https://eservices.tn.gov.in> என்ற
இணைய தளத்தில் 31/05/073/31/2A2B/40302 என்ற குறிப்பு எண்ணை
உள்ளீடு செய்து உறுதி செய்துகொள்ளவும்.

1	2	3	4	5	6	7	8	9	10	11	
30	4	30-4	ர	பு	...	7-3	4	2 77	0 26.5	0 73	568 கோ.முனிசாமி.
	5A	-5பா	ர	பு	...	7-3	4	2 77	0 11.0	0 30	79 தி. காமராஜ்.
	5B	-5பா	ர	பு	...	7-3	4	2 77	0 11.0	0 30	193 சி. சின்னசெல்லன்.
	6A	-6பா	ர	பு	...	7-3	4	2 77	0 28.0	0 78	193 சி. சின்னசெல்லன்.
	6B	-6பா	ர	பு	...	7-3	4	2 77	0 07.0	0 19	459 சி. பெரியசெல்லன்.
	6C	-6பா	ர	பு	...	7-3	4	2 77	0 22.0	0 61	79 தி. காமராஜ்.
	6D	-6பா	ர	பு	...	7-3	4	2 77	0 33.0	0 91	459 சி. பெரியசெல்லன்.
	6E	-6பா	ர	பு	...	7-3	4	2 77	0 03.0	0 06	939 சி. சங்கரன்(1), சி. முனிசாமி(2), சி. குண்டு(3).
	7A	-7பா	ர	பு	...	7-3	4	2 77	0 46.5	1 29	939 சி. சங்கரன்(1), சி. முனிசாமி(2), சி. குண்டு(3).
	7B	-7பா	ர	பு	...	7-3	4	2 77	0 08.0	0 20	940 சி. முனிசாமி(1), சி. கிருஷ்ணன்(2), சி. கோபால்(3).
	8	-8	ர	பு	...	7-3	4	2 77	0 26.5	0 74	940 சி. முனிசாமி(1), சி. கிருஷ்ணன்(2), சி. கோபால்(3).
								2	93.0	8 11	
	1	31-1	அ	தி. எ. த	...	...	...	0	74.0	...	...
	2A	-2பா	ர	பு	...	8-2	3	3 38	1 12.0	3 80	420 பொ. பீரப்பன்.
	2B	-2பா	ர	பு	...	8-2	3	3 38	0 31.5	1 06	344 தி. திம்மராயன்.
	2C	-2பா	ர	பு	...	8-2	3	3 38	0 31.0	1 05	569 பொ. முனியப்பன்.
	2D	-2பா	ர	பு	...	8-2	3	3 38	0 52.5	1 77	460 மு. பெரியக்கான்.
	2E	-2பா	ர	பு	...	8-2	3	3 38	0 56.5	1 91	569 பொ. முனியப்பன்.
								3	57.5	91.59	
	1A	32-1பா	ர	பு	...	7-3	4	2 77	0 19.0	0 54	357 மு. துரைசாமி.
	1B	-1பா	ர	பு	...	7-3	4	2 77	0 16.0	0 46	299 மு. செல்லன்.
	1C	-1பா	ர	பு	...	7-3	4	2 77	0 14.0	0 39	685 மு. ராஜ்.
	1D	-1பா	ர	பு	...	7-3	4	2 77	0 05.5	0 15	299 மு. செல்லன்.
	1E	-1பா	ர	பு	...	7-3	4	2 77	0 15.0	0 42	189 மு. சின்னராஜ்.